

STUDIO TECNICO

Via per Serramazzoni n.3 Poggiole n.F. (MO)
Tel. 0536/51269 Ziro. / telefax 0536/51261
E-mail: studio@studiofb.it

PROGETTO UNITARIO CONVENZIONATO PER IL COMPARTO DENOMINATO "CROCETTE"


OCCETTO
PIANO QUOTATO E SEZIONI ALTIMETRICHE
STATO DI FATTO

PROPRIETA'
DUE ERRE DI RAMENI GIAN LUCA E C. S.A.S
LEG. RAPPRESENTANTE RAMENI GIAN LUCA

PROGETTISTA
Florini Ing. Emer

UBICAZIONE
VIA BERGELLO - VIA MONTENERO, LOC. CROCETTE - 41026 PAVULLO N.F. (MO)

IDENTIFICAZIONE CATASTALE

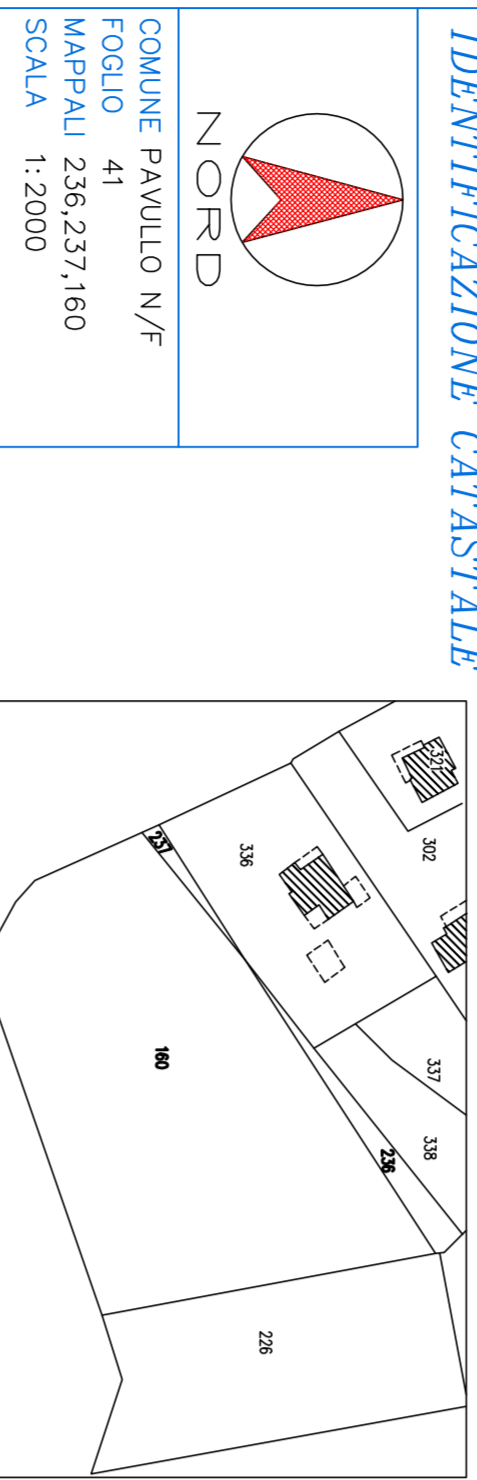


COMUNE PAVULLO N.F.
FOGLIO 41
MAPPALI 286,237,460
SCALA 1:2000

SPAZIO RISERVATO AL FUNZIONARIO DEL COMUNE


PROGETTAZIONE OGNI INDIVIDUALI APERTURE - TIPOLOGIA - CANTINE - CANTIERI - C.A. - ASPRIMAC - INDIRIZZO - SOSTEGNO - CONSULENZE

IL PRESENTE ELABORATO E' TUTELATO DALLE LEGGI SUI DIRITTI AUTOREI NEL 430 DEL 2004-1462 E 1461 DEL 16-10-1965. OGNI RIPRODUZIONE TOTALE O PARZIALE DI ESSO EFFETTUATA SENZA LA PREVENTIVA AUTORIZZAZIONE SEGUITA PER FATTO PROMETTA


PIANO QUOTATO - SCALA 1:500

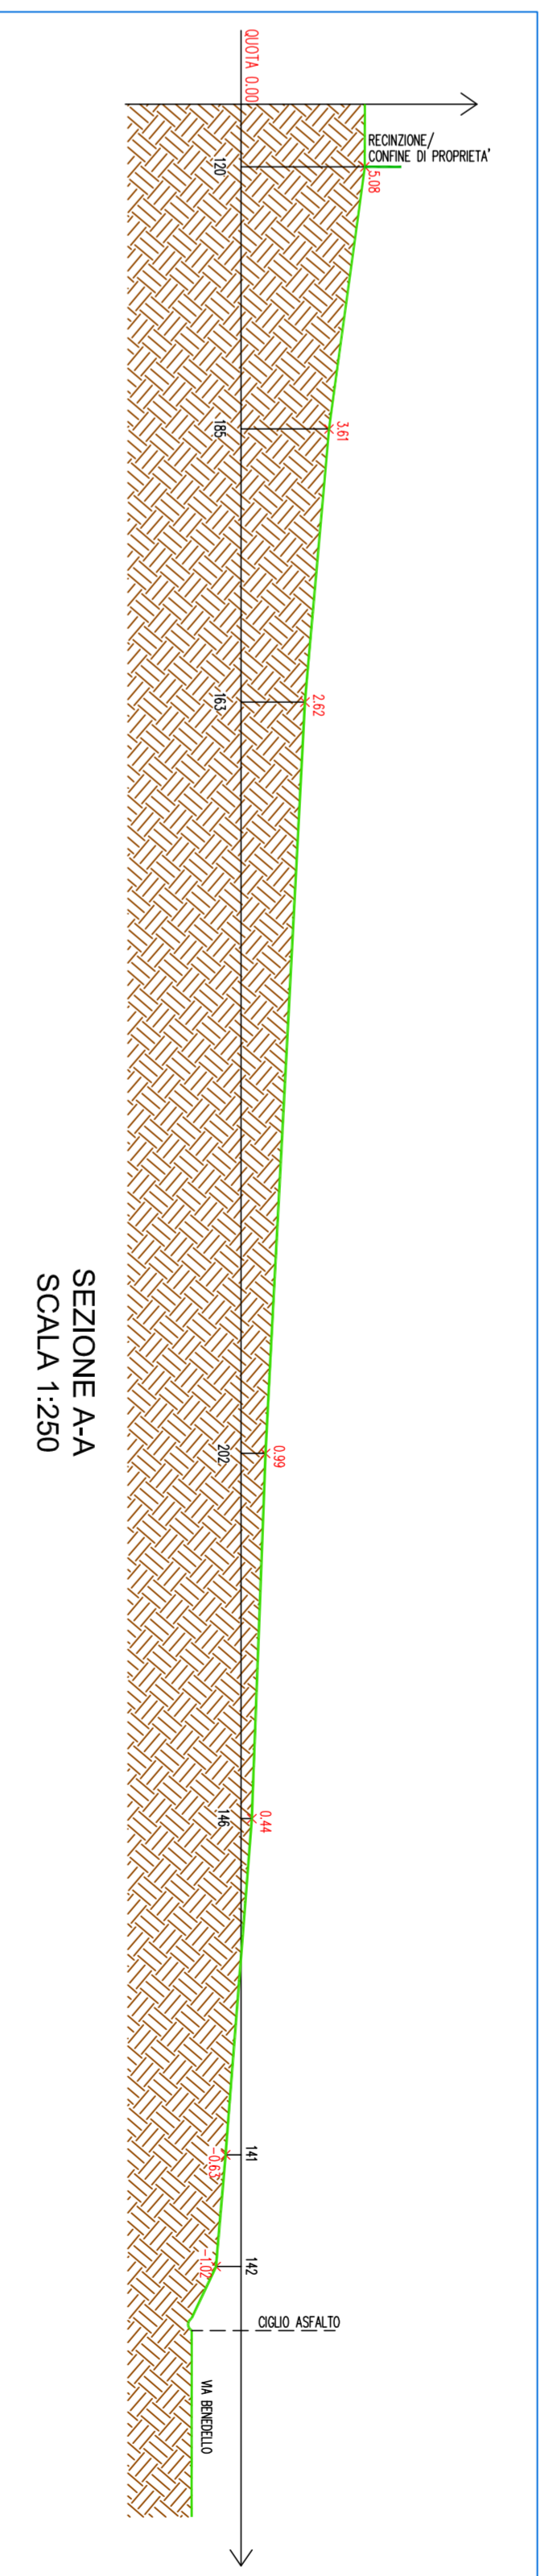


SEZIONE A-A
SCALA 1:250

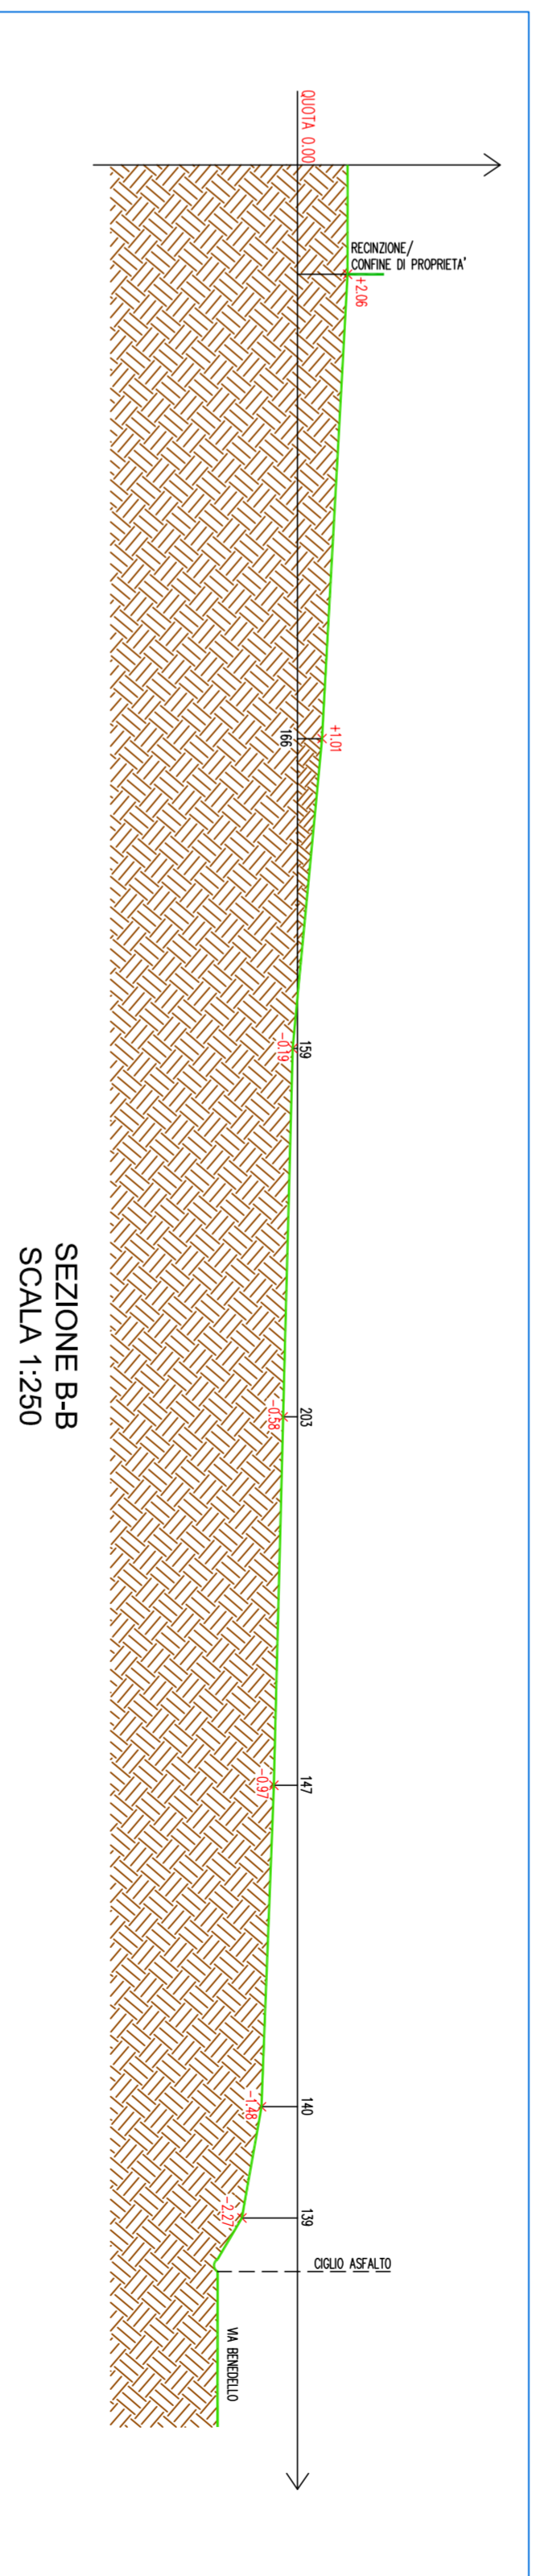


SEZIONE B-B
SCALA 1:250

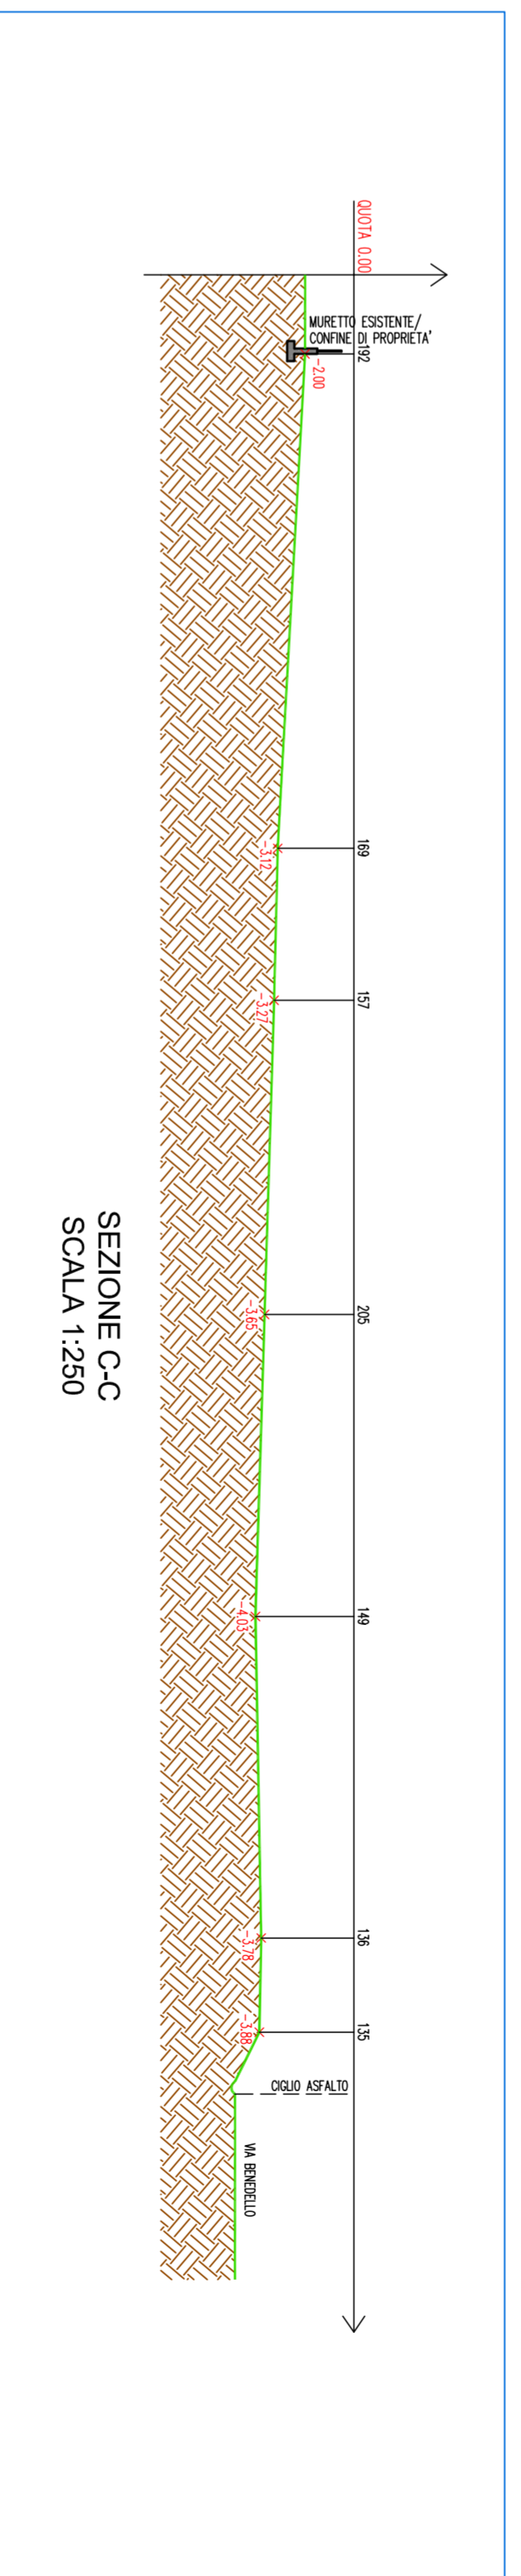


SEZIONE C-C
SCALA 1:250

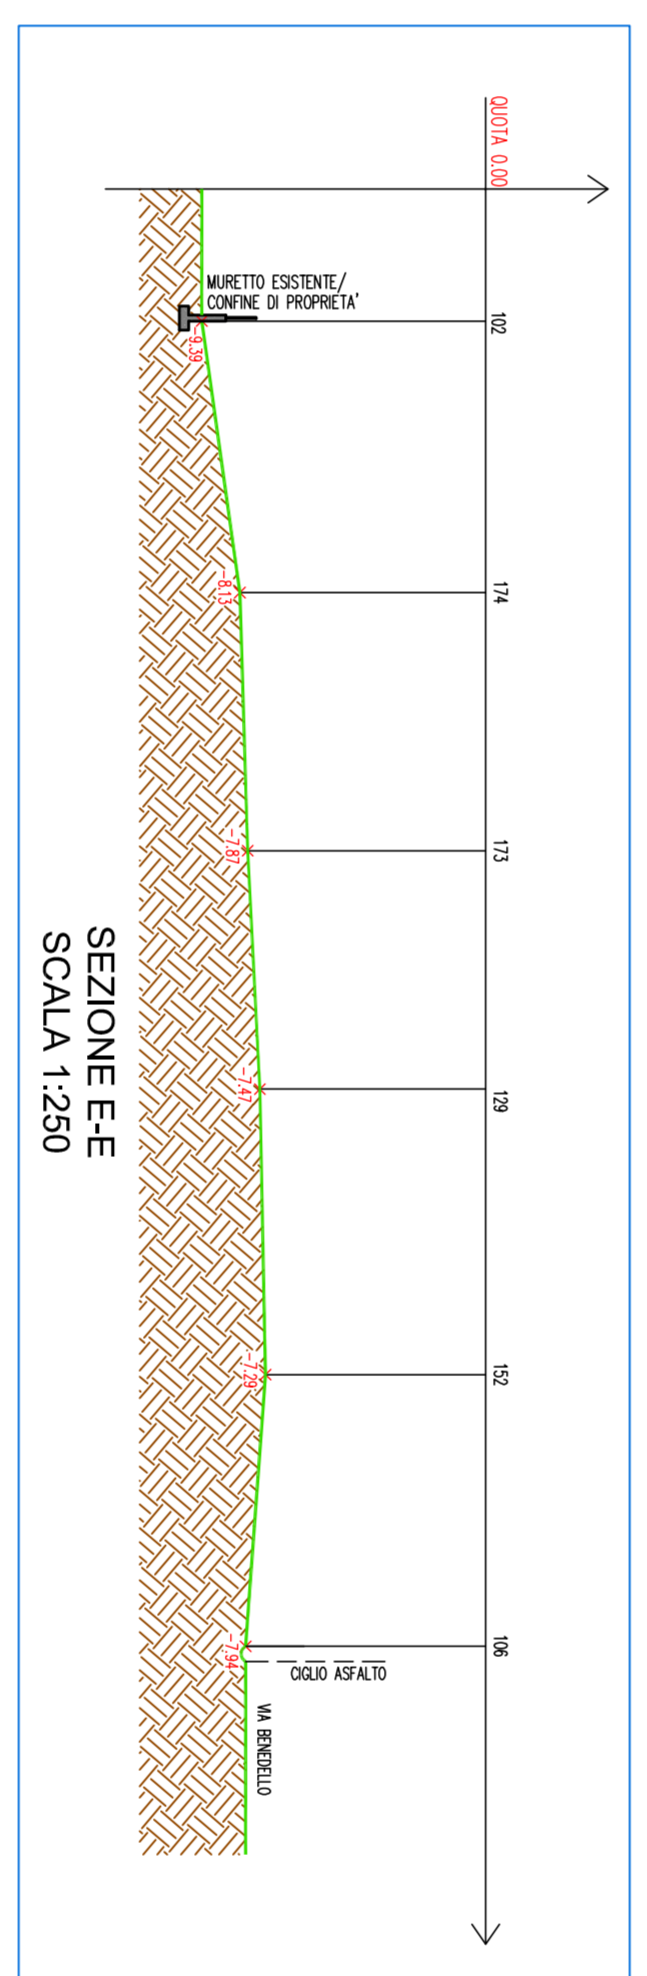


SEZIONE D-D
SCALA 1:250

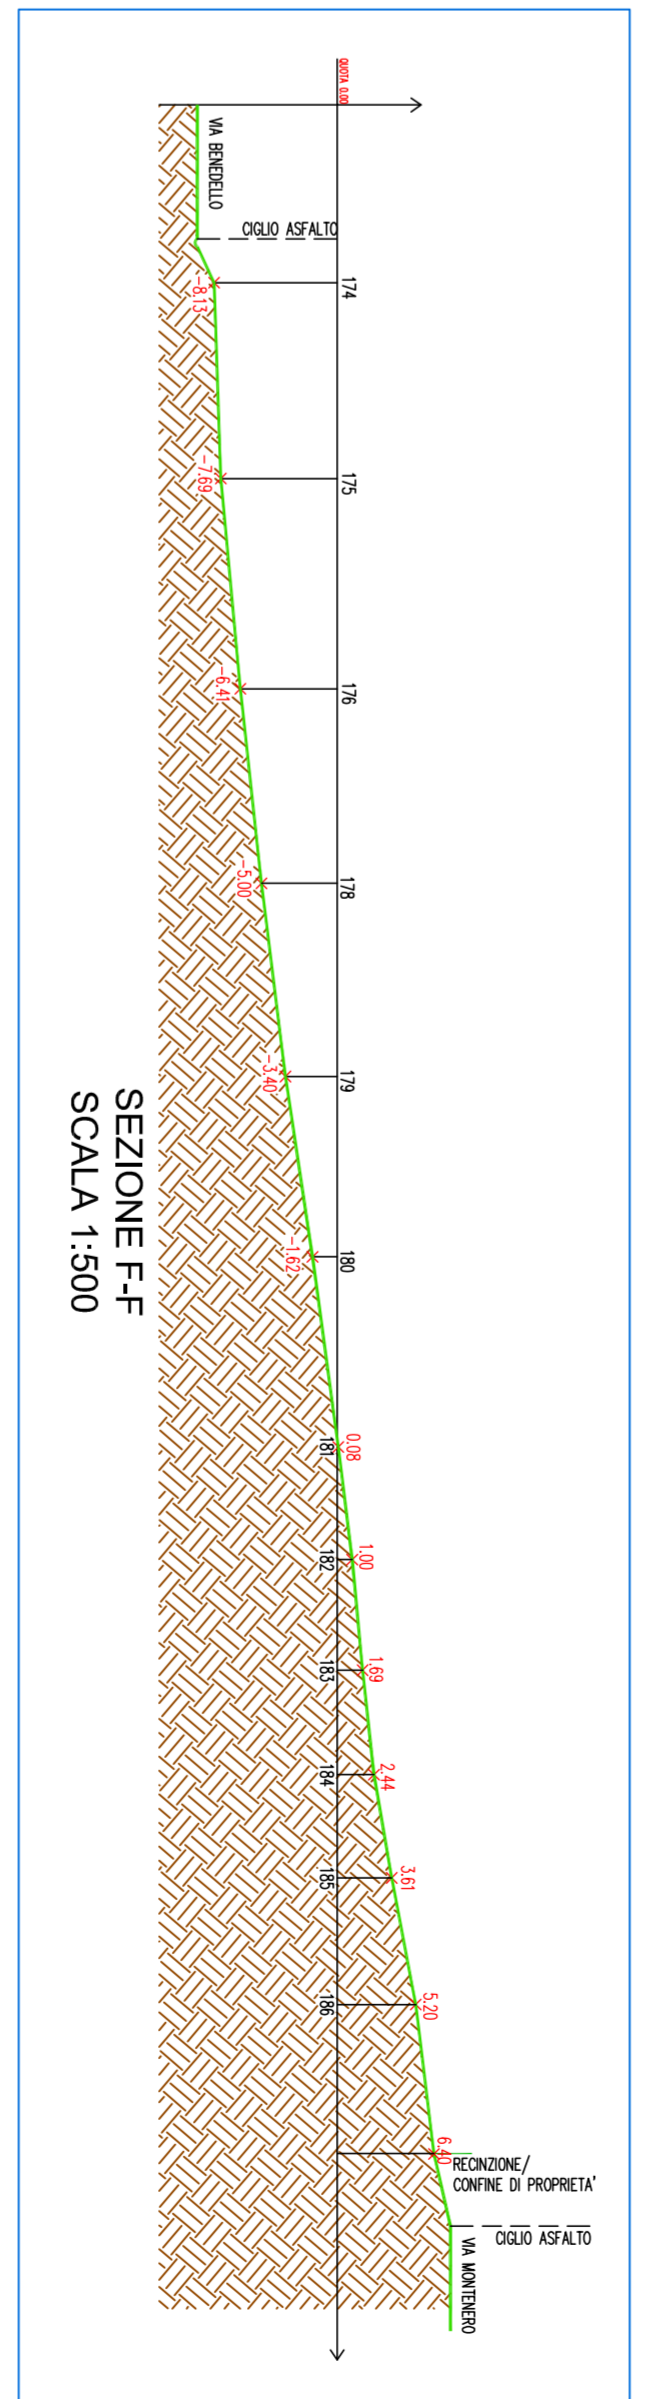


SEZIONE E-E
SCALA 1:250

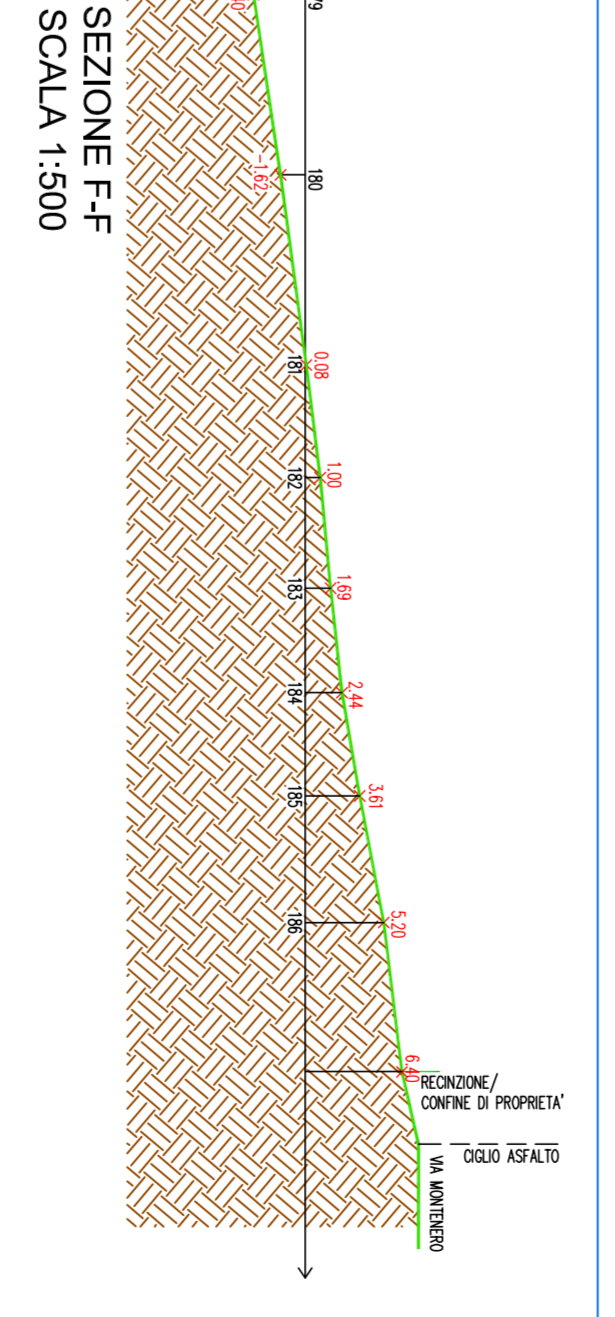

SEZIONE F-F
SCALA 1:500

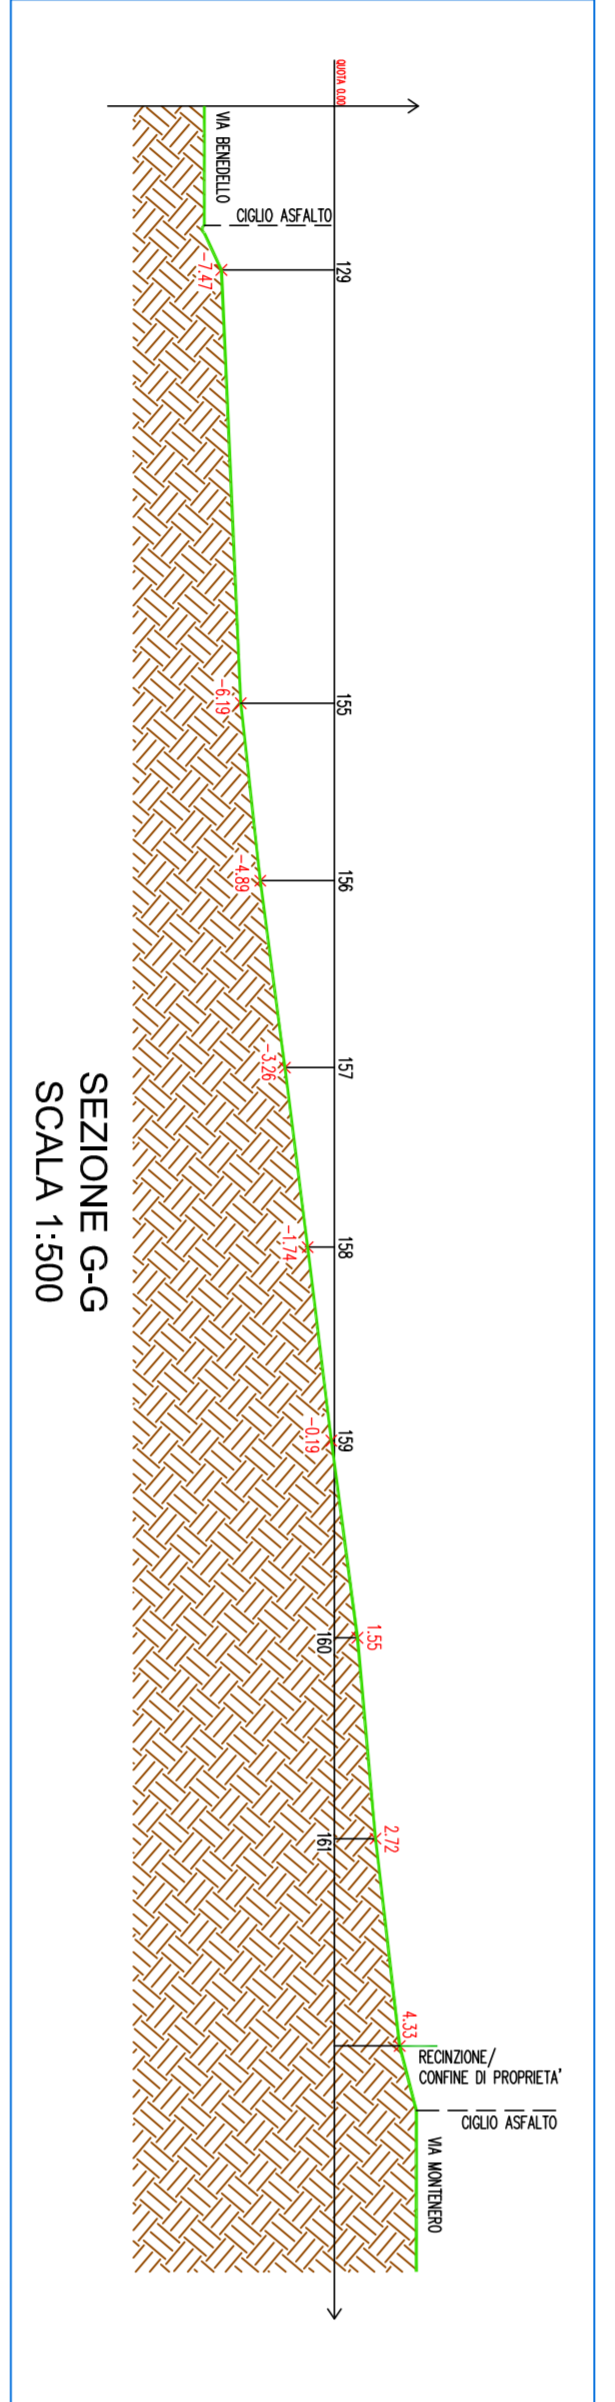

SEZIONE G-G
SCALA 1:500

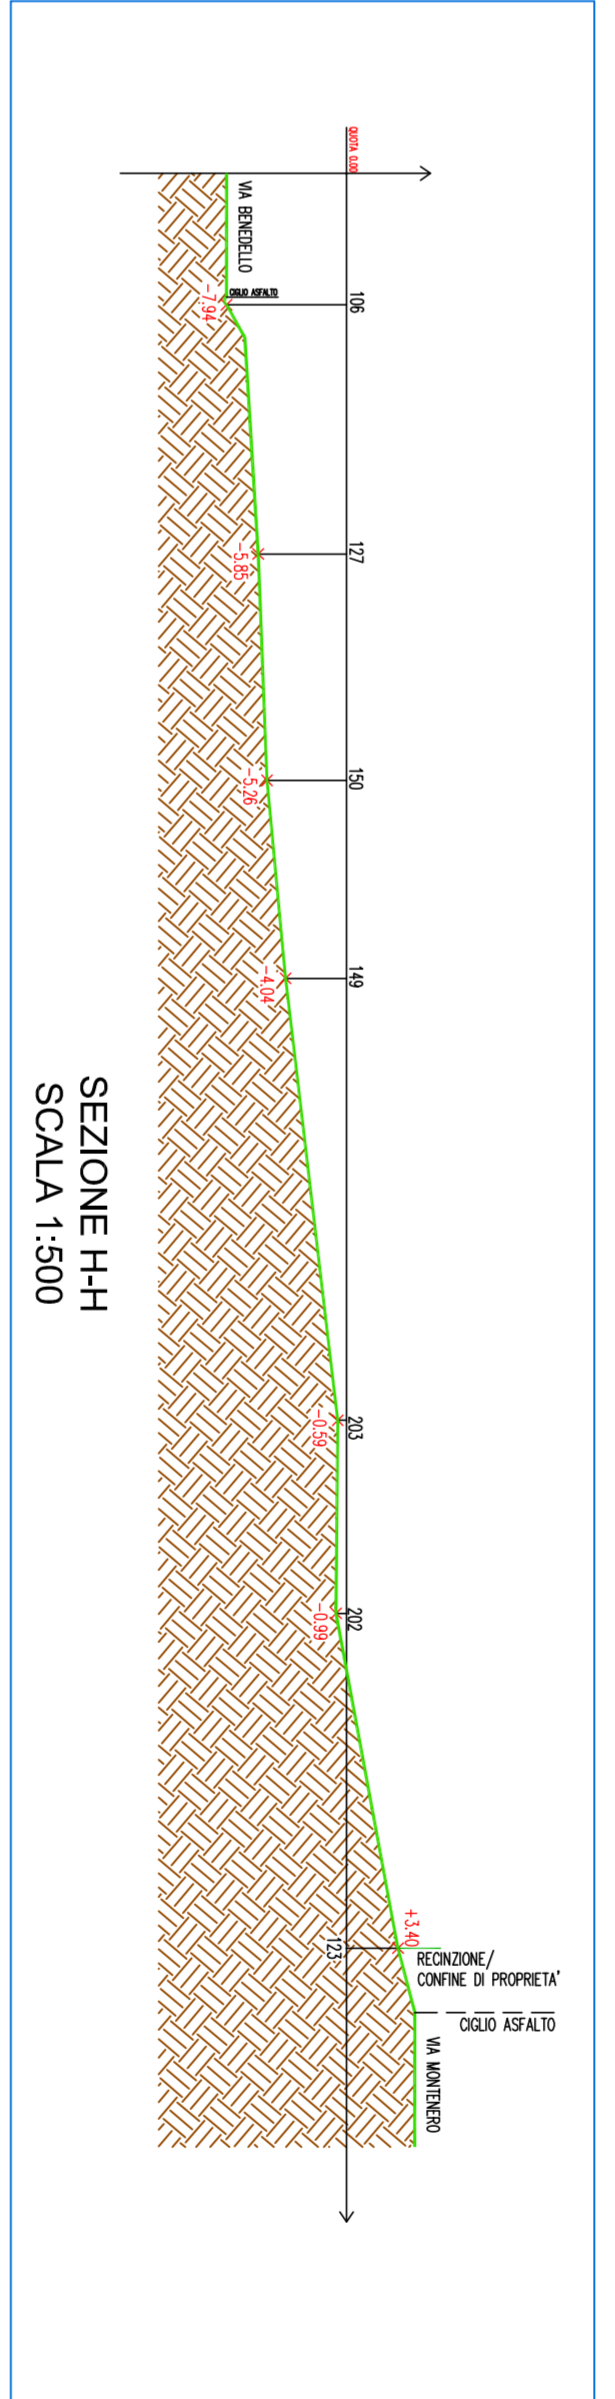

SEZIONE H-H
SCALA 1:500