



STUDIO TECNICO

Via per Serramazzoni n. 3 Pavullo n/F (MO)
Tel. 0536/51269 21r.a. Telefax 0536/51261
E-mail: info@studio-ffb.it

PROGETTO UNITARIO CONVENZIONATO PER IL "COMPARTO DI DENOMINATO LA STAFFA"

OGGETTO	PLANIMETRIA E PARTICOLARI COSTRUTTIVI RETE ADDUZIONE ACQUA
DATA	05-2019
TAV.	10
SCALA	1:500
REV.	06/04/2019
PROF.	000 DS
28	1: Direzione/Responsabile: P.L. 04.2019

PROPRIETA'
ROSSI LANZONI PAOLO, BULGARELLI MILVA, BILCHINI GIUSEPPINA, BORELLI BARBARA, BORELLI GIOVANNI, VENTURELLI ELENA

PROGETTISTA
Florini Ing. Emer

UBICAZIONE

VIA CASA CALENDARIO - 41026 PAVULLO N/F (MO)

IDENTIFICAZIONE CATASTALE



NORD



COMUNE PAVULLO N/F
FOGLIO 37
MAPPAU 194-474-473
FOGLIO 38
MAPPAU 301-304-303
305-72-273-59-307
308-62-60
SCALA 1:4000



PROGETTAZIONI CIVILI INDUSTRIALI AGRICOLE-TOROSARINA-CATASTO-CALCOI C.A.-RISPARMIO ENERGETICO-SICUREZZA-CONSULENZE

IL PRESENTE ELABORATO E' TUTELATO DALLE LEGGI SUI DIRITTI D'AUTORE NR. 633 DEL 22-04-1942 E 1485 DEL 14-10-1942. OGNI RIPRODUZIONE TOTALE O PARZIALE DI ESSO EFFETTUATA SENZA LA PREVENTIVA AUTORIZZAZIONE RISULTA PERTANTO PROIBITA

PLANIMETRIA GENERALE STATO DI PROGETTO SCALA 1:500

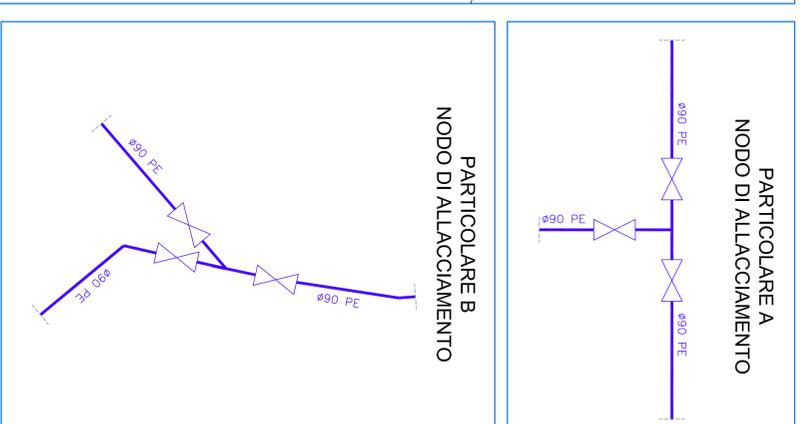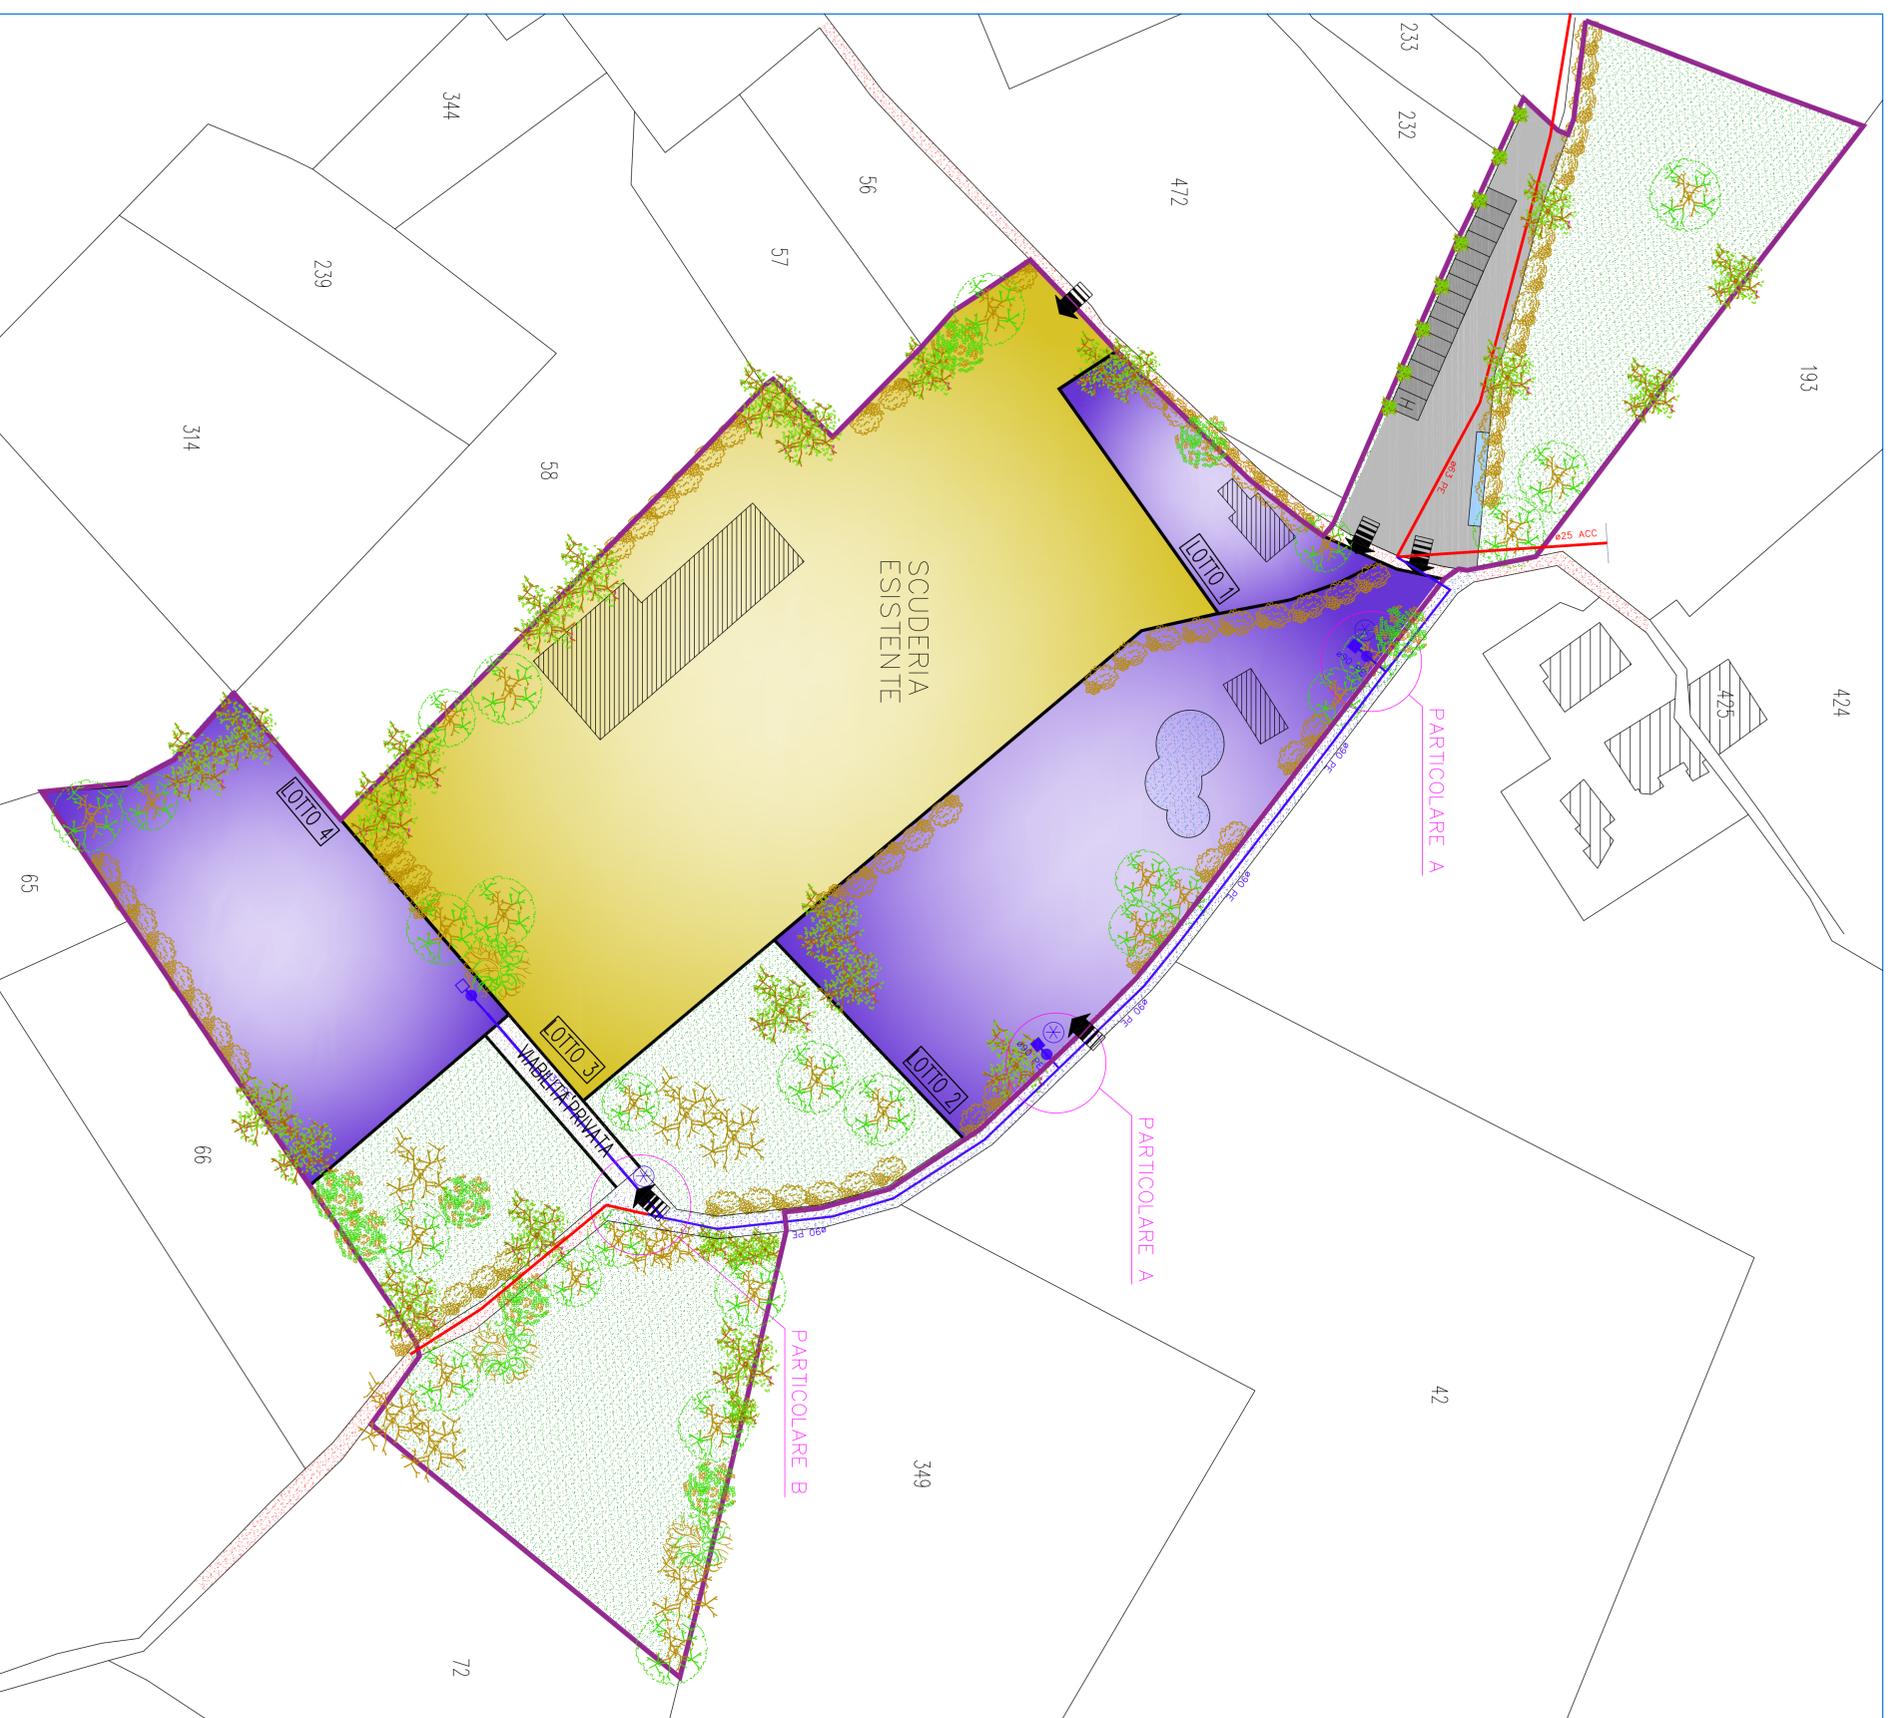

LEGENDA:

- AREA MANTENUTA A VERDE IN PARTE PIANTUMATA CON FUNZIONE DI MITIGAZIONE
- LOTTI EDIFICABILI
- LOTTO ESISTENTE (SCUDERIA)
- CONDOTTA ACQUA ESISTENTE De 63
- CONDOTTA ACQUA IN PROGETTO Polietilene De 90 PN16
- PARCHEGGI DI URBANIZZAZIONE
- STRADA PRIVATA PER ACCESSO AL LOTTO 4
- SPAZIO PER DOTAZIONE ISOLA ECOLOGICA DI BASE
- ALLACCIAMENTO AI LOTTI PE 90 PN16
- ALLACCIAMENTO ALLO SPAZIO ECOLOGICO
- NODO DI ALLACCIAMENTO ALLA RETE ESISTENTE

PARTICOLARE SEZIONE CONDOTTA IN PROGETTO ZONA SISTEMAZIONE STRADA ESISTENTE SCALA 1:50

