



STUDIO TECNICO

Via per Serranozzoni n.3 Pavullo n/F (MO)
Tel. 0536/51269 2lr.a. Telefax 0536/51261
E-mail: info@studio-fb.it

PROGETTO UNITARIO CONVENZIONATO PER IL "COMPARTO DI DENOMINATO LA STAFFA"

OGGETTO

PLANIMETRIA E PARTICOLARI
ISOLA ECOLOGICA DI BASE

DATA	05-2019	TAV.	12
SCALA	1:1000	REV.	08/04/2019
PRAT.	COUDS.	I:\DISIGN\VI8028PU\VIC 04_2019	
28			

PROPRIETA'

ROSSI LANZONI PAOLO, BULGARELLI MILVA, BILCHINI GIUSEPPINA, BORELLI BARBARA,
BORELLI GIOVANNI, VENTURELLI ELENA

PROGETTISTA

Florini Ing. Emer

UBICAZIONE

VIA CASA CAENDARIO - 41026 PAVULLO N/F (MO)

IDENTIFICAZIONE CATASTALE



NORD

COMUNE PAVULLO N/F
FOGLIO 37
MAPPAU 194-474-473
FOGLIO 38
MAPPAU 301-394-303
305-72-273-59-307
306-62-60
SCALA 1:4000



PROGETTAZIONI CIVILI INDUSTRIALI AGRICOLE - TOPOGRAFIA - CATASTO - CALCOU C.A. - RISPARMIO ENERGETICO - SICUREZZA - CONSULENZE

IL PRESENTE ELABORATO E' TUTELATO DALLE LEGGI SUI DIRITTI D'AUTORE NR. 633 DEL 22-04-1942 E 1485 DEL 14-12-1942. OGNI RIPRODUZIONE TOTALE O PARZIALE DI ESSO EFFETTUATA SENZA LA PREVENTIVA AUTORIZZAZIONE RISULTA PERTANTO PROIBITA


PLANIMETRIA GENERALE STATO DI PROGETTO SCALA 1:1000



LEGENDA:

	AREA MANTENUTA A VERDE IN PARTE PIANTUMATA CON FUNZIONE DI MITIGAZIONE		PARCHEGGI DI URBANIZZAZIONE
	LOTTI EDIFICABILI		STRADA PRIVATA PER ACCESSO AL LOTTO 4
	LOTTO ESISTENTE (SCUDERIA)		SPAZIO PER DOTAZIONE ISOLA ECOLOGICA DI BASE
	VIABILITA' CAMION COMPATTATORI RIFIUTI		CASSONETTO PLASTICA
	CAMPANA VETRO E LATTINE		CASSONETTO CARTA E CARTONE
	CASSONETTO INDIFFERENZIATA		

PARTICOLARE SPAZIO PER DOTAZIONE ISOLA ECOLOGICA DI BASE (SCALA 1:100)

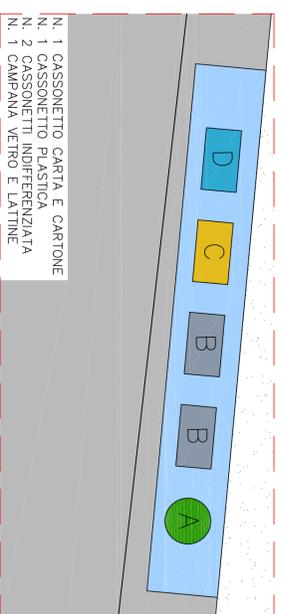

N. 1 CASSONETTO CARTA E CARTONE
 N. 1 CASSONETTO PLASTICA
 N. 2 CASSONETTI INDIFFERENZIATA
 N. 1 CAMPANA VETRO E LATTINE