

STUDIO TECNICO

Via per Sarnozzoni n.3 Pavullo n./F. (MO)
Tel. 0536/51269 21ra. Telefax 0536/51261
E-mail: info@studio-ft.it

PROGETTO UNITARIO CONVENZIONATO PER IL "COMPARTO DI DENOMINATO LA STAFFA"

OGGETTO

PLANIMETRIA DEL VERDE
STATO DI FATTO

DATA 05-2019

SCALA 1:1000

PRAT. COORDS. 28

REV. 08/04/2019

TAV. 2A


PROV. MO

PROPRIETA'
ROSSI LANZONI PAOLO, BILGARELLI MILVA, BIOCCHINI GIUSEPPINA, BORELLI BARBARA,
BORELLI GIOVANNI, VENTURELLI ELENA

PROGETTISTA
Florini Ing. Emer


UBICAZIONE
VA CASA CALENDARIO - 41026 PAVULLO N./F. (MO)

IDENTIFICAZIONE CATASTALE

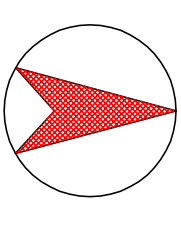

NORD

COMUNE PAVULLO N./F.
FOLIO 574-4-474-473
FOLIO 19
FOLIO 19
MAPPA 301-304-303
305-72-273-59-307
306-62-60
SCALA 1:4000

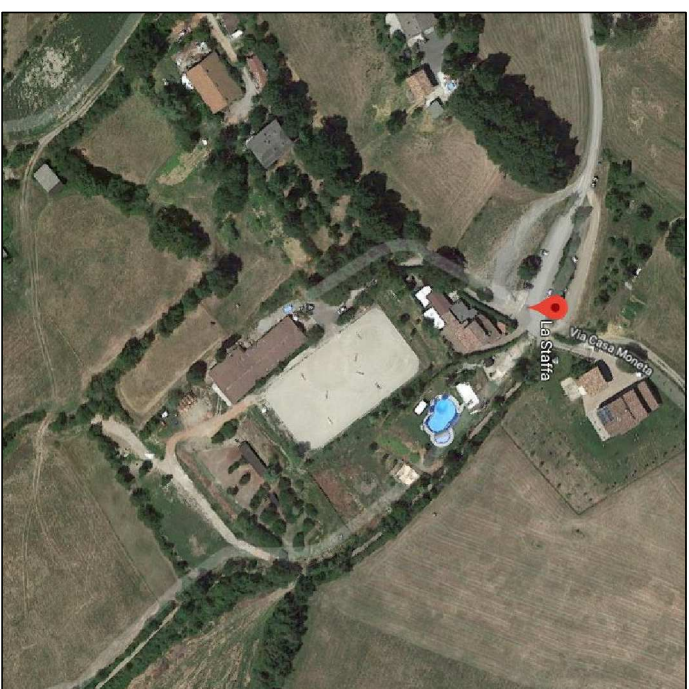

PROGETTAZIONI CIVILI INDUSTRIALI AEREOE-TOPOGRAFIA-CATASTO-CALCOLO C.A.-RISPARMIO ENERGETICO-SICUREZZA-CONSULENZA

PLANIMETRIA DEL VERDE SCALA 1:500



LEGENDA:

- LIMITE COMPARTO
- AREA PRIVATA INTERNA AL COMPARTO MANTENUTA A VERDE IN PARTE PIANIUMATA CON FUNZIONE DI MITIGAZIONE
- AREA PRIVATA ESTERNA AL COMPARTO MANTENUTA A VERDE IN PARTE PIANIUMATA CON FUNZIONE DI MITIGAZIONE
- ESSENZE AUTOCTONE ESISTENTI (QUERCIE, ROBINIA, TIGLI)
- PARCHEGGIO DI URBANIZZAZIONE
- ACCESSO AI LOTTI

IL PRESENTE LABORATORIO E' TUTELATO DALLE LEGGI SUI DIRITTI D'AUTORE NR. 633 DEL 22-04-1942 E 1485 DEL 14-10-1942. OGNI RIPRODUZIONE TOTALE O PARZIALE DI ESSO EFFETTUATA SENZA LA PREVENTIVA AUTORIZZAZIONE RISULTA PERTANTO PROIBITA