

STUDIO TECNICO

Via per Serramozzoni n.3 Pavullo n./f. (MO)
Tel. 0536/51269 2if. a. Telefax 0536/51261
E-mail: info@studio-tb.it

PROGETTO UNITARIO CONVENZIONATO PER IL COMPARTO DENOMINATO "CROCETTE"

OGGETTO
PLANIMETRIA CON INDICAZIONE DELLE AREE DA CEDERE ALL'AMMINISTRAZIONE


DATA	03-2018	TAV.	5
SCALA	1:500	REV.	16/03/2018
PRAT.	136	COND.DIS.	1. VORCON/141598R/1046 n. 03_2018

PROPRIETA'
DUE ERRE DI RAINERI GIAN LUCA E C. S.A.S.
LEG. RAPPRESENTANTE RAINERI GIAN LUCA

PROGETTISTA
Florini Ing. Emer

UBICAZIONE
VIA BENEDELLO - VIA MONTENERO, LOC. CROCETTE - 41026 PAVULLO N./F. (MO)

IDENTIFICAZIONE CATASTALE

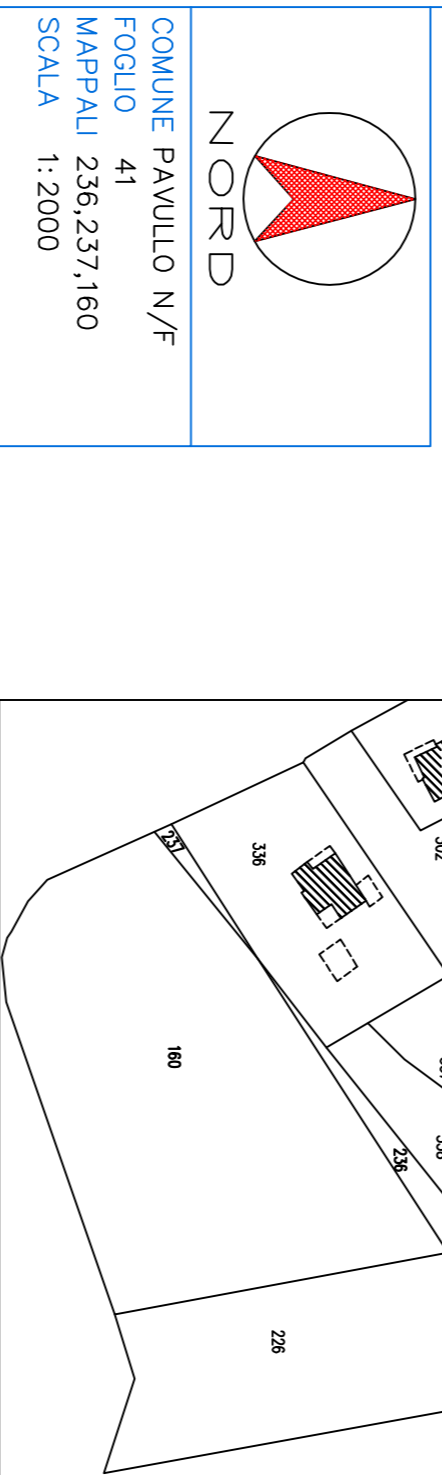

NORD


COMUNE PAVULLO N./F.
FOGLIO 41
MAPPAU 236,237,160
SCALA 1:2000

SPAZIO RISERVATO AL FUNZIONARIO DEL COMUNE

PROGETTAZIONI CIVILI INDUSTRIALI AGRICOLE-TOPOGRAFIA-CATASTO-CALCOU C.A.-RISPARMIO ENERGETICO-SICUREZZA-CONSULENZE

IL PRESENTE ELABORATO E' TUTELATO DALLE LEGGI SUI DIRITTI D'AUTORE NR. 633 DEL 22-04-1942 E 1485 DEL 14-12-1942. OGNI RIPRODUZIONE TOTALE O PARZIALE DI ESSO EFFETTUATA SENZA LA PREVENTIVA AUTORIZZAZIONE RISULTA PERTANTO PROIBITA

PLANIMETRIA AREE DA CEDERE ALL'AMMINISTRAZIONE - SCALA 1:500

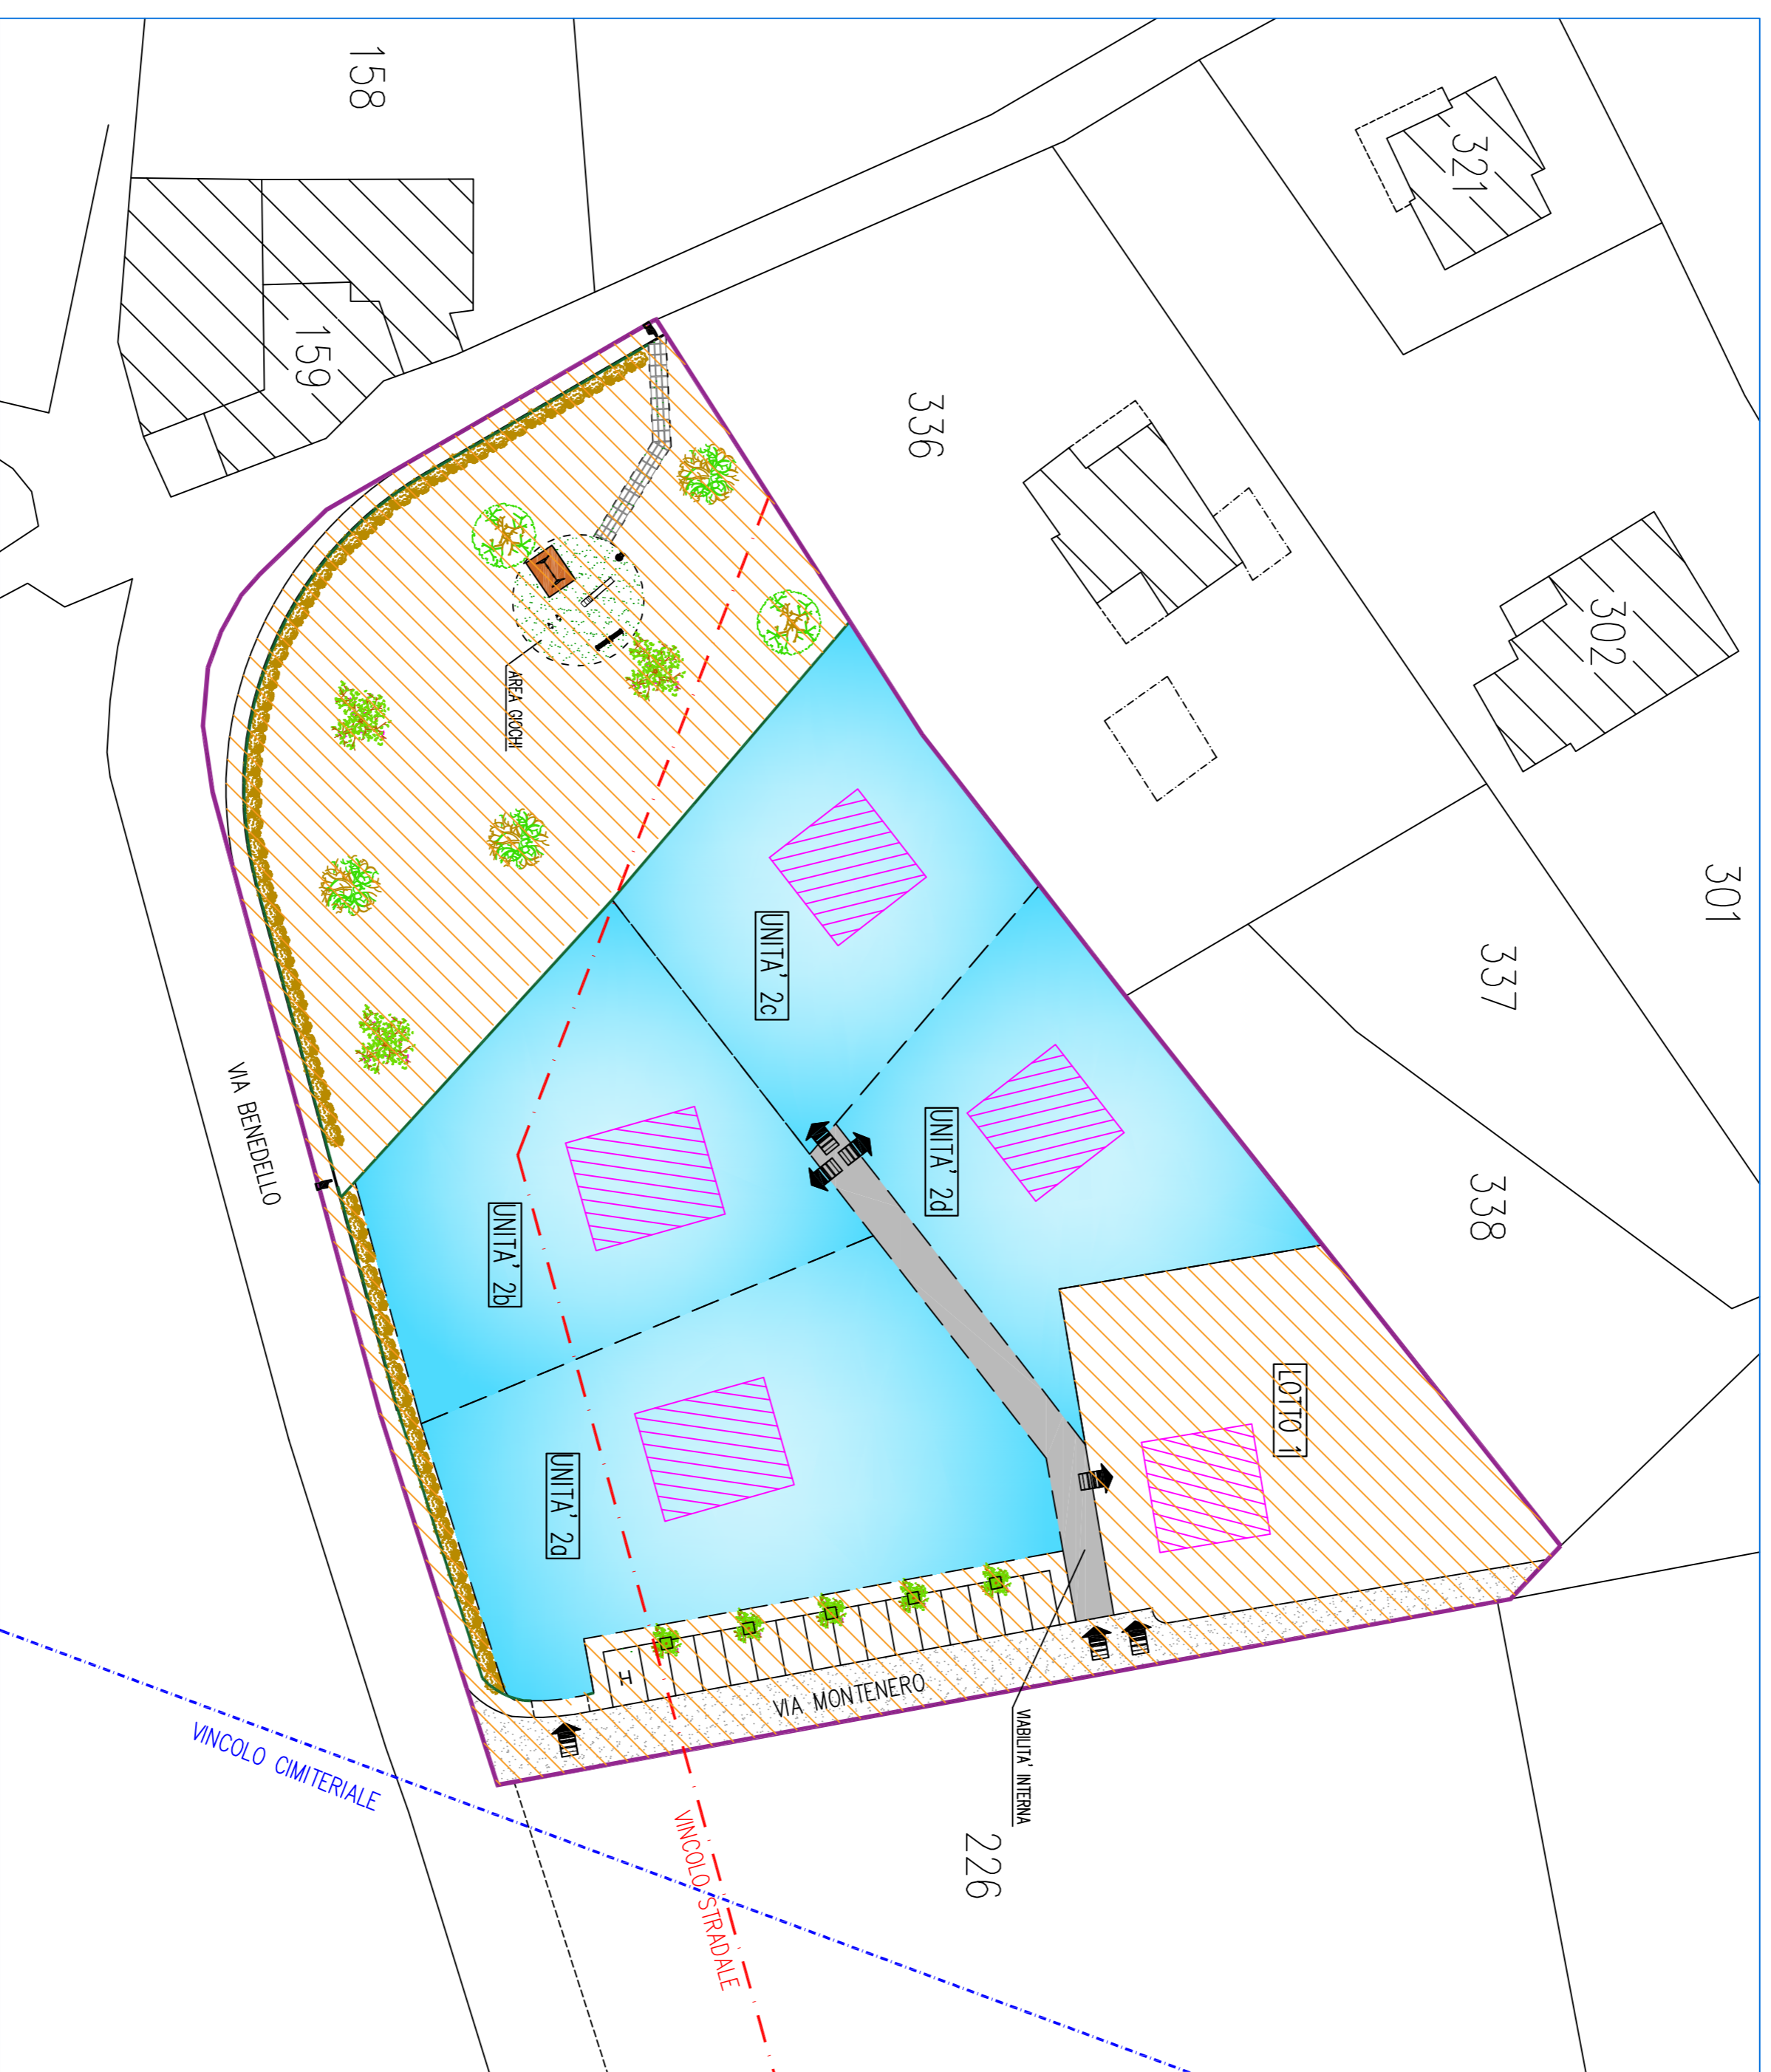

LEGENDA:

[Pink box]	LNITE COMPARTO
[Blue box]	LOTTI EDIFICABILI
[Green box]	AREA VERDE SEMINATA A PRATO NATURALE
[Dark grey box]	PARCHeggi DI URBANIZZAZIONE
[Light grey box]	PERCORSO PEDONALE/ROLIABILE IN ASFALTO
[Brown box]	PAVIMENTAZIONE IN CONMA ANTIRRAIUNA
[Grid box]	PAVIMENTAZIONE IN LASTRE DI GRANIGLIA POSATE A SECCO
[Grey box]	STRADA INTERNA PRIVATA
[Hatched box]	AREE DA CEDERE ALL'AMMINISTRAZIONE
[Red dashed line]	VINCOLO STRADALE
[Blue dashed line]	VINCOLO CIMITERIALE
[Green line]	RENOZIONE IN PALI DI LEGNO IMPREGNATI IN AUTOLIANE E RETE METALLICA PLASTIFICATA COLORE VERDE H. CM. 100

DATI AREE DA CEDERE ALL'AMMINISTRAZIONE:

①	LOTTO 1	1.000,00 mq
②	VERDE PUBBLICO	2.622,00 mq
③	PARCHeggi PUBBLICI	203,50 mq
④	PERCORSO PEDONALE/ROLIABILE	312,50 mq
⑤	ALLARGAMENTO CURVA VIA BENEDELLO	72,00 mq
⑥	SEDE STRADALE VIA MONTENERO	418,00 mq
TOTALE		4.628,00 mq