

**STUDIO TECNICO**

Via per Serranozzoni n.3 Pavullo n/F (MO)  
Tel. 0536/51269 Ziv. a. - Telefax 0536/51261  
E-mail: info@studio-tb.it

PROGETTO UNITARIO CONVENZIONATO PER IL "COMPARTO DI DENOMINATO LA STAFFA"

**OGGETTO**

PLANIMETRIA CON INDICAZIONE DELLE  
AREE DA CEDERE ALL'AMMINISTRAZIONE

DATA	05-2019	TAV.	6
SCALA	1:500	REA	00/04/2019
PRAT.	CO.DUN. 28	l. DIREZIONE REGIONALE n. 04-2019	

**PROPRIETA'**

ROSSI LANZONI PAOLO, BULGARELLI MILVA, BIOCCHINI GIUSEPPINA, BORELLI BARBARA,  
BORELLI GIOVANNI, VENTURELLI ELENA


**PROGETTISTA**

*Florini Ing. Emer*


**UBICAZIONE**

VA CASA CAENDARIO - 41026 PAVULLO N/F (MO)

**IDENTIFICAZIONE CATASTALE**

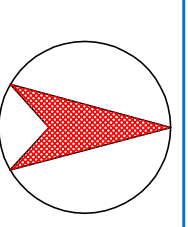

COMUNE PAVULLO N/F  
FOGLIO 37  
MAPPAU 194-474-473  
FOGLIO 38  
MAPPAU 301-304-303  
305-308-309-310  
309-312-313-314-315  
316-317-318-319-320  
SCALA 1:4000

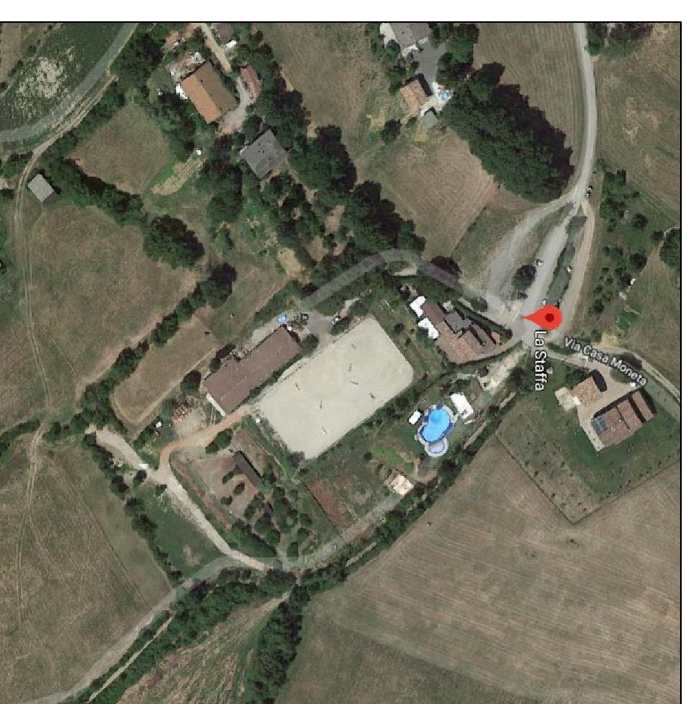

PROGETTAZIONI CIVILI INDUSTRIALI AGRICOLE - TOPOGRAFIA - CATASTO - CALCOLO C.A. - RISPARMIO ENERGETICO - SICUREZZA - CONSULENZE

**LEGENDA:**

- LIMITE COMPARTO
- AREA MANTENUTA A VERDE IN PARTE PIANIFICATA CON FUNZIONE DI MITIGAZIONE
- VIABILITA' ESISTENTE, SOGGETTA A RISTABILIZIONE
- AREE DA CEDERE ALL'AMMINISTRAZIONE
- ACCESSO AI LOTTI

**SUPERFICI DA CEDERE**

ZONA	DESCRIZIONE	SUPERFICIE
⊕	PIAZZOLE E PARCHEGGI POSTI AUTO = 15	90 mq

PLANIMETRIA GENERALE STATO DI PROGETTO SCALA 1:500



SCUDERIA ESISTENTE

LOTTO 4

LOTTO 3

VIABILITA' PRIVATA

LOTTO 2

LOTTO 1