

**PROGETTO UNITARIO CONVENZIONATO PER IL COMPARTO DENOMINATO "CROCIETTE"**

**OCCETTO**  
 PLANIMETRIA E PARTICOLARI  
 COSTRUTTIVI RETE FOGNARIA

DATA 03-2018  
 TAV. 7  
 SCALA 1:500  
 REL. 05/02/2018  
 F. B. 1/30

**PROPRIETA'**  
 DUE ERRE DI RAMERI GIAN LUCA E C. S.A.S.  
 LEG. RAPPRESENTANTE RAMERI GIAN LUCA

**PROGETTISTA**  
 Fiorini Ing. Emer

**UBICAZIONE**  
 VIA BENEDELLO - VIA MONTEORO, LOC. CROCIETTE - 41026 PAVULLO N/F (MO)

**IDENTIFICAZIONE CATASTALE**



SPAZIO RISERVATO AL FUNZIONARIO DEL COMUNE




PROGETTAZIONE CIVILI INDUSTRIALI LABORIOLE - TIPOLOGIA - CATASTO - CALCOLO C.A. - RISERVAIO DIREZIONE - SICUREZZA - CONSULENZA

**PLANIMETRIA RETE FOGNARIA - SCALA 1:500**




**LEGENDA:**


|  |  |  |  |
|--|--|--|--|
|  | LIMITE COMPARTO  |  | CANDE STRADALI IN GRESA 40x40cm CON POZZETTI SPONALI                                   |
|  | LOTTO ENDOLOTTI  |  | CONSEGNA RETE FOGNARIA ACQUE NERE ESISTENTE  |
|  | AREA VERDE SANAVIA A PRATO NATURALE  |  | RETE FOGNARIA ACQUE NERE ESISTENTE Ø200 PVC  |
|  | PARCHIO DI URBANIZZAZIONE  |  | ALICOMANDO AL LOTTO ACQUE BIANCHE Ø 150 PVC SINO IN EN 1401                            |
|  | PERCORSO PEDONALE/VEICOLABILE IN ASPHALTO  |  | ALICOMANDO AL LOTTO ACQUE NERE Ø 150 PVC SINO IN EN 1401                               |
|  | PANIZZAZIONE IN CEMENTO ARMATO   |  | POZZETTO PREZONABILE ACQUE BIANCHE Ø80x80cm CON BOLLINA IN GRESA S. 10x10x10 IN EN 124 |
|  | PANIZZAZIONE IN LASTRE DI GRANULA PISGATE A SECCO  |  | CONDOTTA DI LOTTIZZAZIONE CONTROBOLLATA ACQUE NERE Ø 200 PVC SINO IN EN 1401           |
|  | STRADA INTERNA PRIVATA   |  | POZZETTO PREZONABILE ACQUE NERE Ø40x40cm BOM CON BOLLINA IN GRESA S.10x10x10 IN EN 124 |
|  | VINCOLO STRADIALE  |  |  |
|  | VINCOLO CIMITERIALE  |  |  |
|  | RENDIZIONE IN PAU DI LEGNO MERCANTILI IN AUTOCALDAIE E RETE METALLICA PASTIFICATA COLOR VERDE H. CM. 100 |  |  |

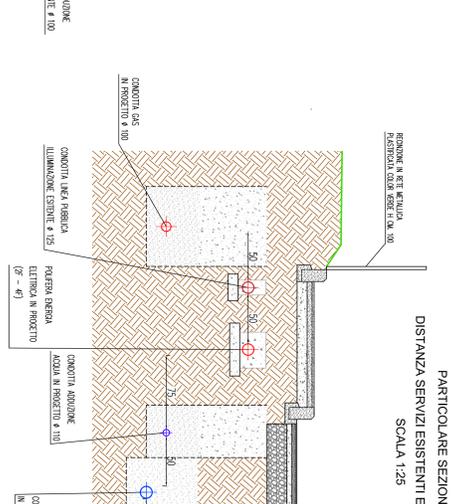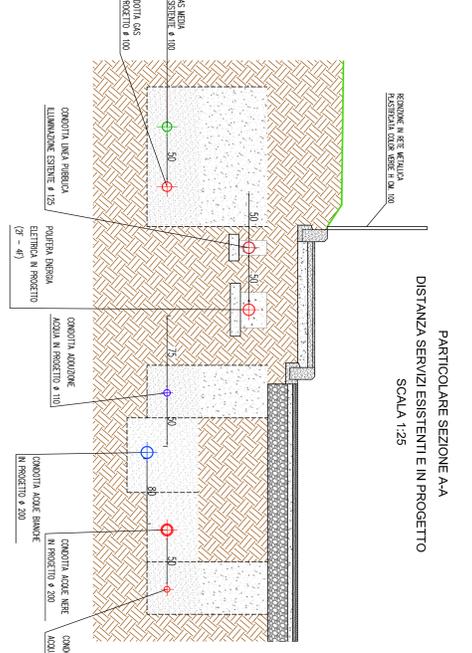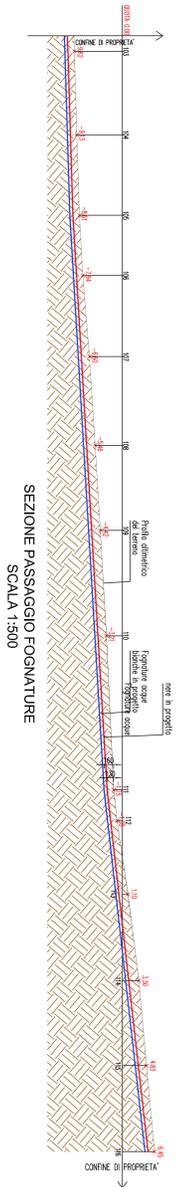

**PARTICOLARE RETE FOGNARIA**  
 SCALA 1:50

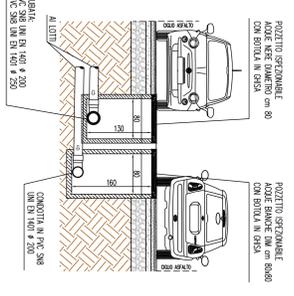

**PARTICOLARE POZZETTO ISPEZIONABILE**  
 CON BOLLINA DIM. CM. 80x80

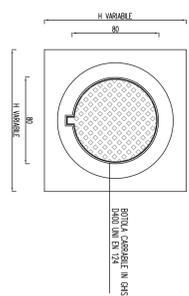

**PARTICOLARE CADITOIA STRADALE**  
 DIM. CM. 40x40

