

STUDIO TECNICO

Via per Serramazzoni n.3 Pavullo n./F (MO)
Tel: 0536/51269 2lr.a; Telefax 0536/51261
E-mail: info@studio-fb.it


PROGETTO UNITARIO CONVENZIONATO PER IL COMPARTO DENOMINATO "CROCETTE"

OGGETTO	DATA	TAV.
PLANIMETRIA E PARTICOLARI COSTRUTTIVI RETE DISTRIBUZIONE ENERGIA ELETTRICA	03-2018	8
	SCALA	REV.
	1:500	16/03/2018
	PRAT.	COORDIS.
	136	1-VISORIO/INSTRUMENTAZIONE n. 03.2018

PROPRIETA'
DUE ERRE DI RAINERI GIAN LUCA E C. S.A.S.
LEG. RAPPRESENTANTE RAINERI GIAN LUCA

PROGETTISTA
Florini Ing. Emer

UBICAZIONE
VIA BENEDELLO - VIA MONTENERO, LOC. CROCETTE - 41026 PAVULLO N./F (MO)
IDENTIFICAZIONE CATASTALE

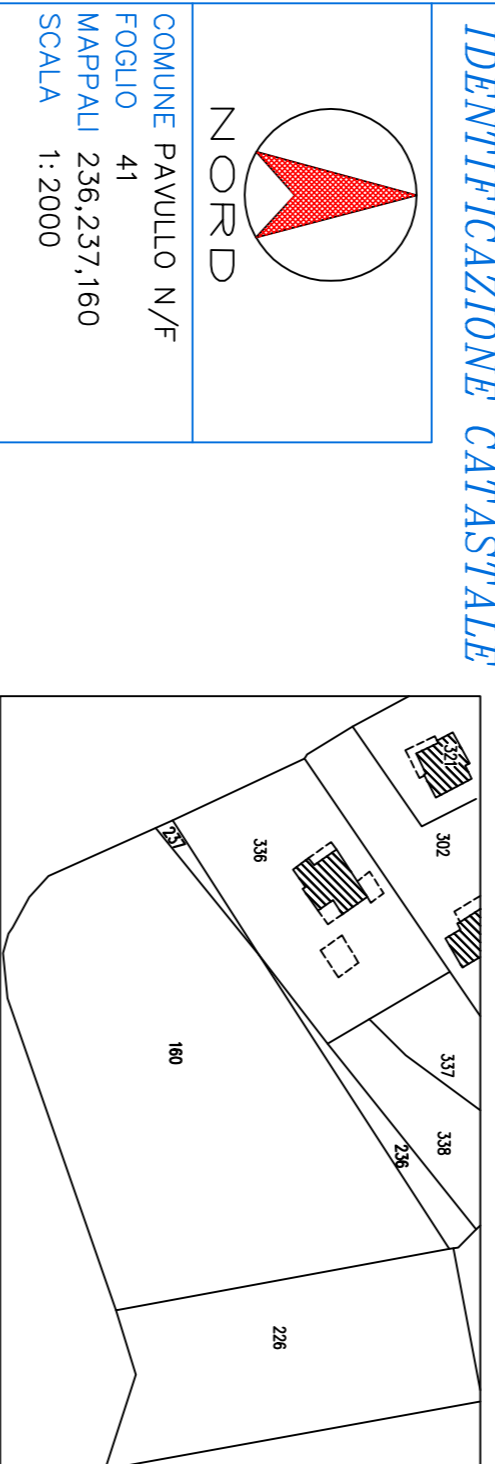


SPAZIO RISERVATO AL FUNZIONARIO DEL COMUNE

PROGETTAZIONI CIVILI INDUSTRIALI AGRICOLE-TOPOGRAFIA-CATASTO-CALCOLI C.A.-RISPARMIO ENERGETICO-SICUREZZA-CONSULENZE

IL PRESENTE ELABORATO E' TUTELATO DALLE LEGGI SUI DIRITTI D'AUTORE NR. 633 DEL 22-04-1942 E 1485 DEL 14-12-1942. OGNI RIPRODUZIONE TOTALE O PARZIALE DI ESSO EFFETTUATA SENZA LA PREVENTIVA AUTORIZZAZIONE RISULTA PERTANTO PROIBITA


PLANIMETRIA RETE DISTRIBUZIONE ENERGIA ELETTRICA - SCALA 1:500

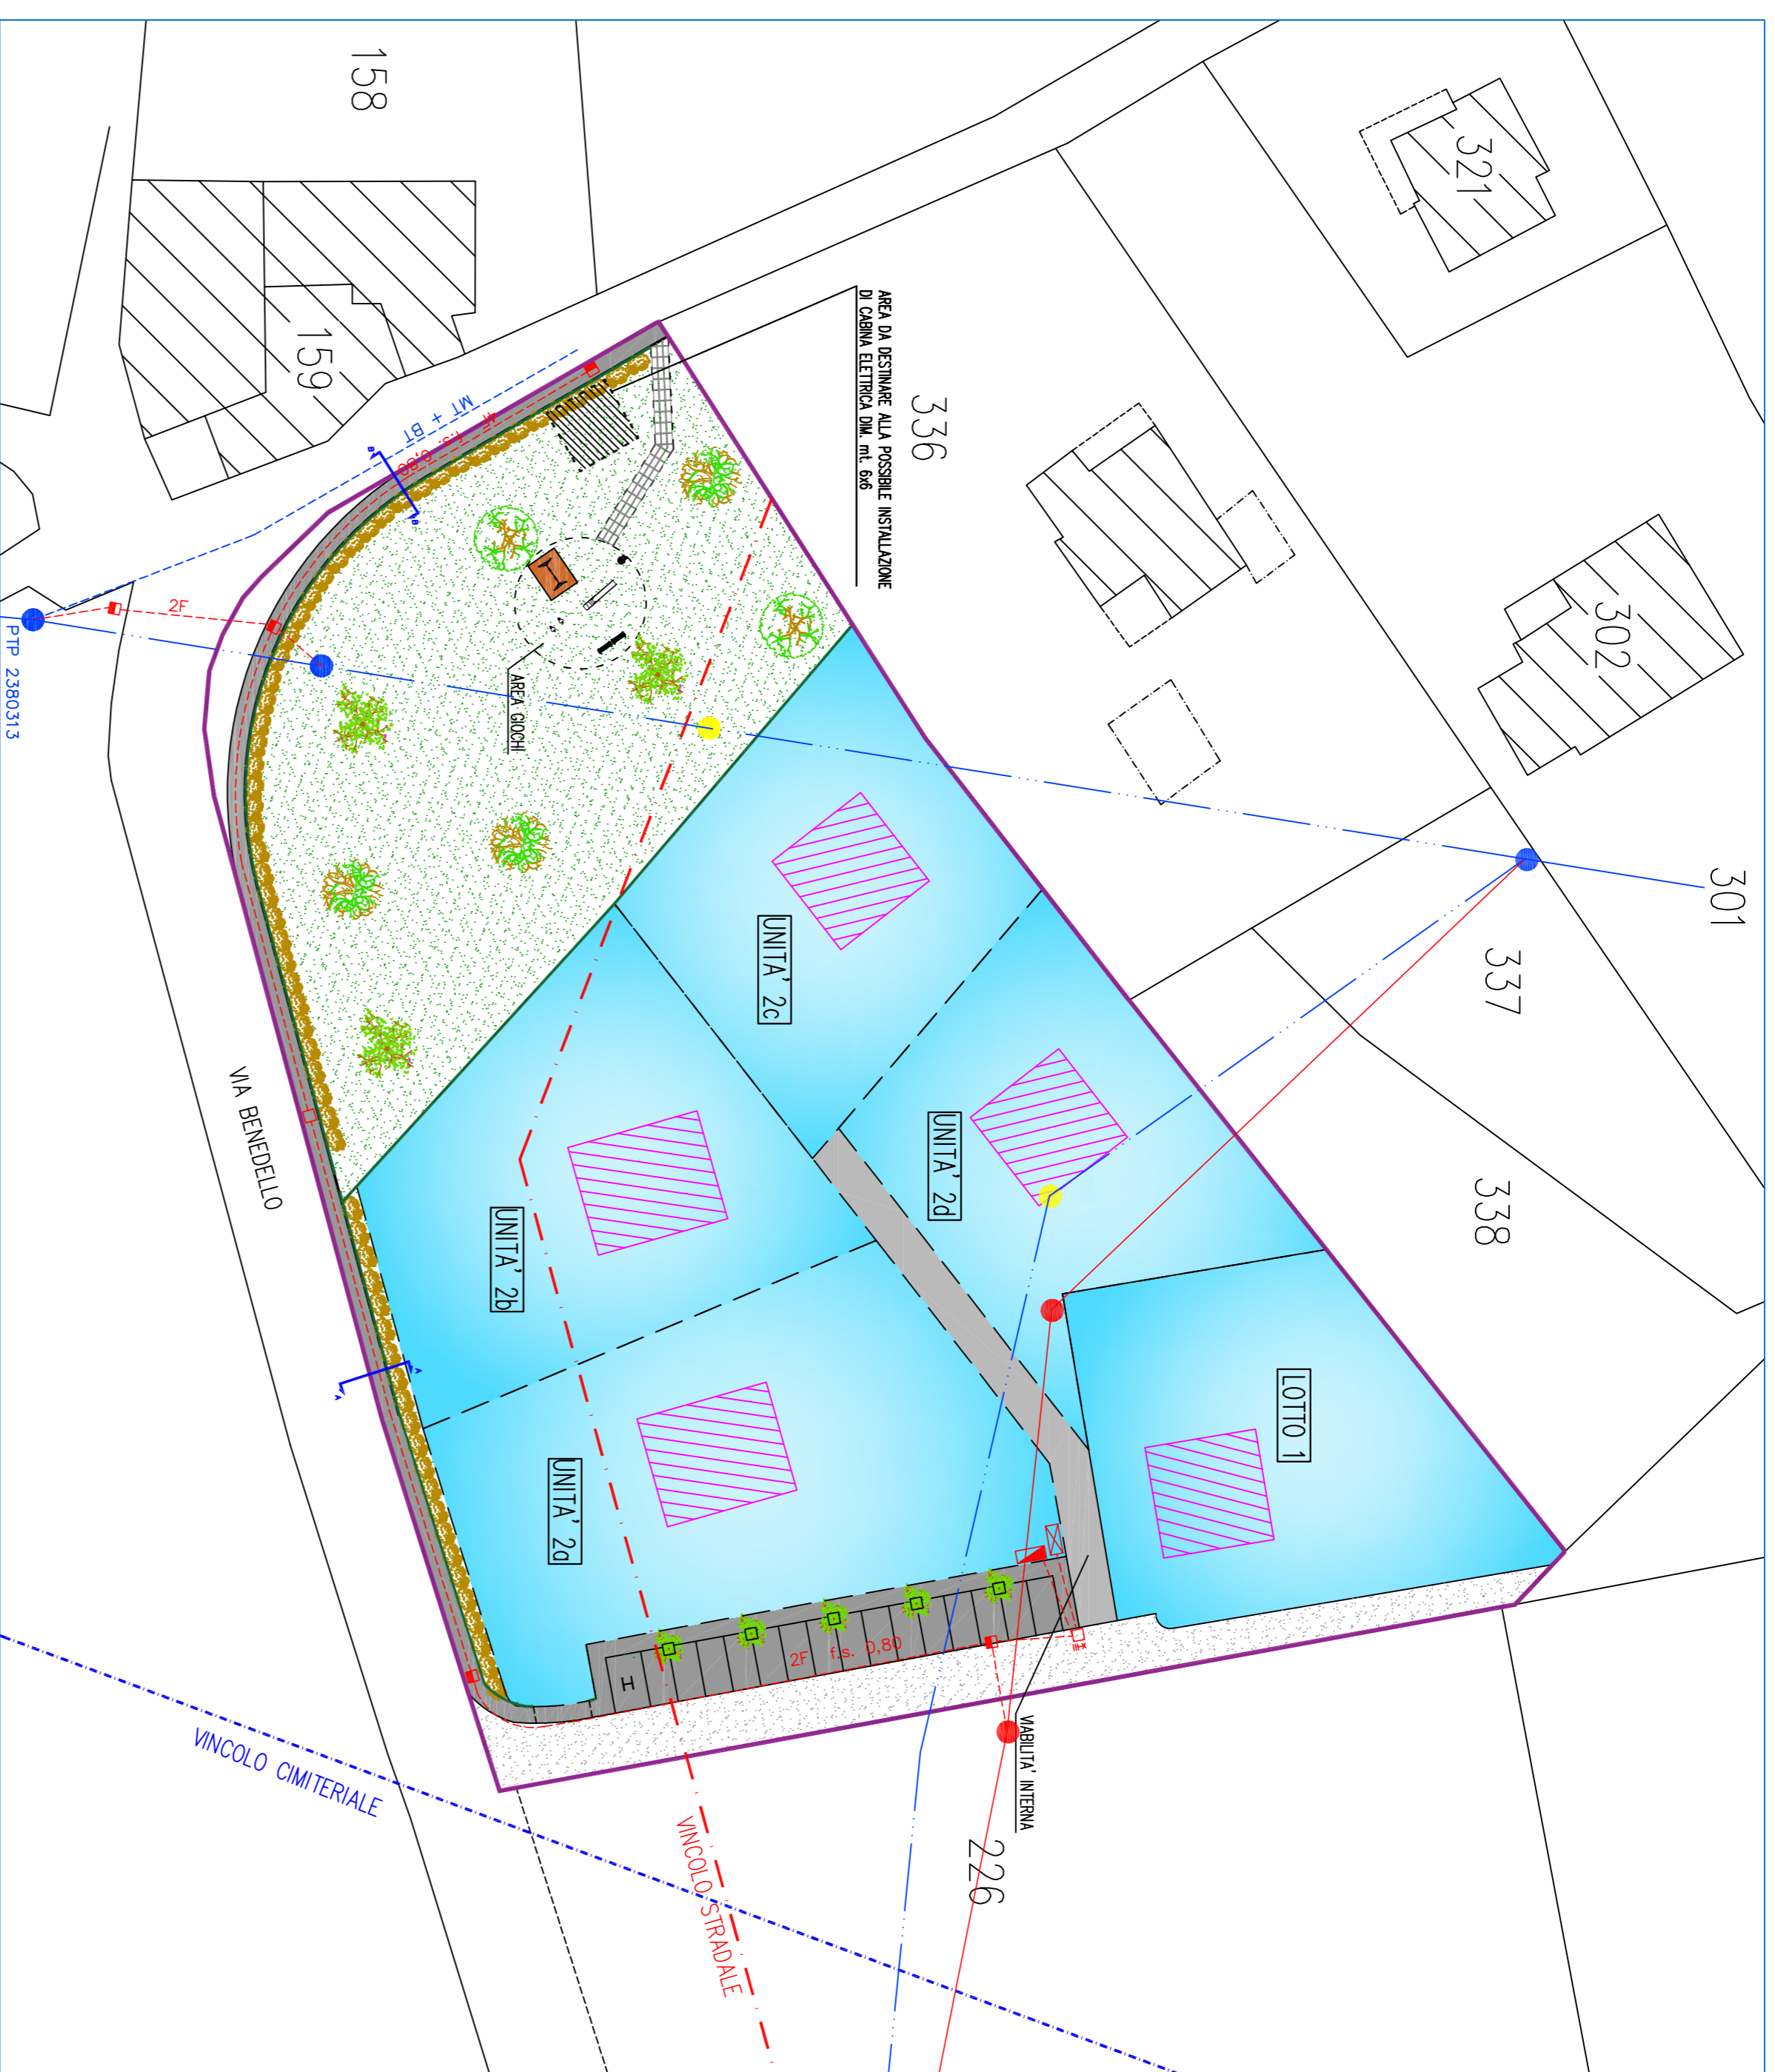

LEGENDA:

	LIMITE COMPARTO		POLIFORA IN PROGETTO
	LOTTE EDIFICABILI		PROFONDITA' (mt) DI FONDO SCANO DA PIANO FINITO
	AREA VERDE SEMINATA A PRATO NATURALE		AREA DA DESTINARE ALLA POSSIBILE INSTALLAZIONE DI CABINA ELETTRICA DM n. 626
	PARCHEGGI DI URBANIZZAZIONE		LINEA AEREA IN PROGETTO
	PERCORSO PEDONALE/OCIOABILE IN ASFALTO		POLIFORA ESISTENTE
	PAVIMENTAZIONE IN GOMMA ANTIRIFLESSO		LINEA AEREA ESISTENTE
	PAVIMENTAZIONE IN LASTRE DI GRANIGLIA POSATE A SECCO		LINEA AEREA ESISTENTE DA RIMUOVERE
	STRADA INTERNA PRIVATA		QUADRO CONTATTORI
	VINCOLO STRADALE		ARMADIO BT
	VINCOLO CIMITERIALE		POZZETTO 60X60
	RECINZIONE IN PALI DI LEGNO IMPREGIATI IN AUTOCALCE E RETE METALLICA PLASTIFICATA COLORE VERDE H. CM. 100		POZZETTO 80X80
	PALO IN C.A.C. ESISTENTE		PALO IN C.A.C. IN PROGETTO
	PALO IN C.A.C. DA RIMUOVERE		DISPENSORE DI TERRA ALL'INTERNO DEL POZZETTO


PARTICOLARE ARMADIETTO/POZZETTO

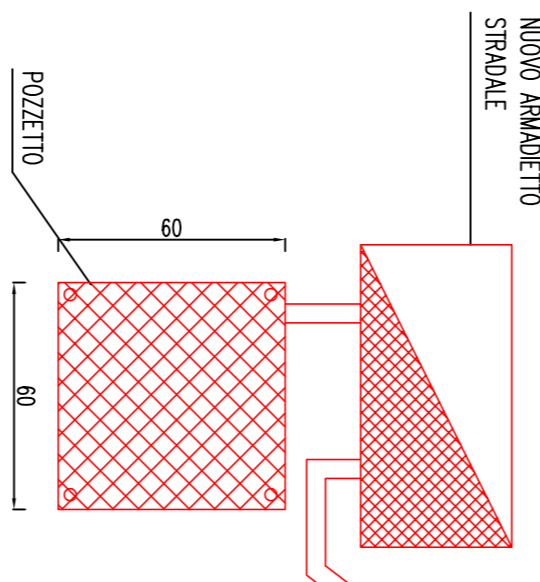

PARTICOLARE SEZIONE A-A

DISTANZA SERVIZI ESISTENTI E IN PROGETTO

SCALA 1:25

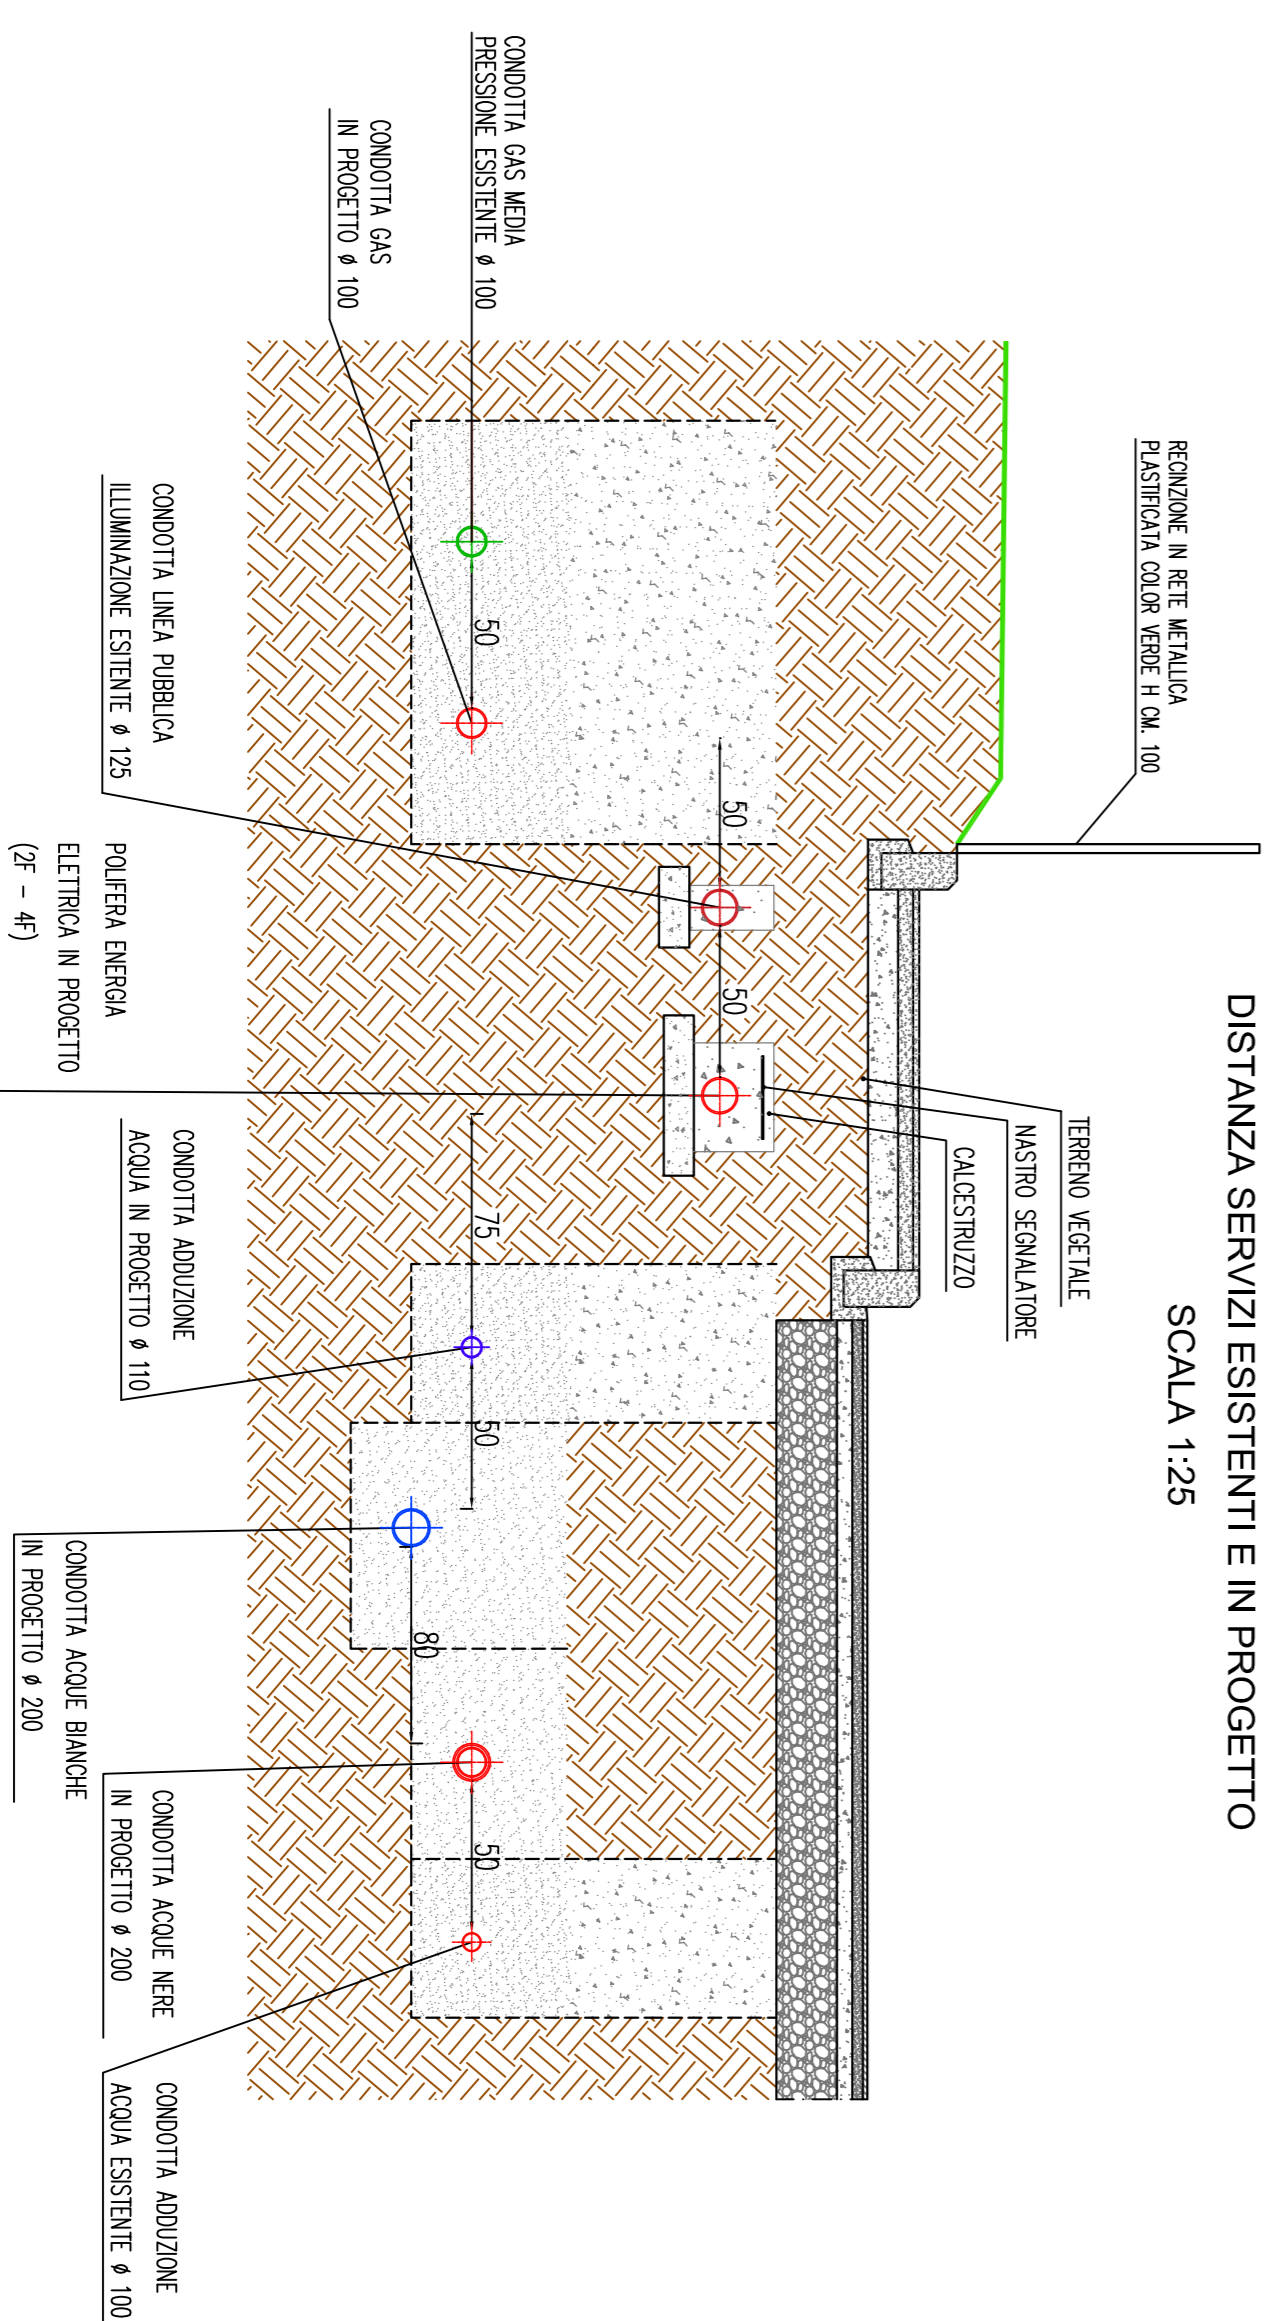

PARTICOLARE SEZIONE B-B

DISTANZA SERVIZI ESISTENTI E IN PROGETTO

SCALA 1:25

