STUDIO TECNICO

Via per Serramazzoni n.3 Pavullo n/F (MO)
Tel. 0536/51269 2lr.a. Telefax 0536/51261
E-mail: info@studio-fb.it

PROGETTO UNITARIO CONVENZIONATO PER IL COMPARTO DENOMINATO "*CROCETTE*"

OGGETTO

PLANIMETRIA E PARTICOLARI COSTRUTTIVI PUBBLICA ILLUMINAZIONE

DATA	03-2018	TAV. 8bis
SCALA	1:500	REV. 19/03/2018
PRAT. 1:36	COD.DIS. K:\DISEGNI\N1413GPR\PUC int. 03_2018	

PROPRIETA'

DUE ERRE DI RAINERI GIAN LUCA E C. S.A.S.
LEG. RAPPRESENTANTE RAINERI GIAN LUCA

PROGETTISTA

Florini Ing. Emer

UBICAZIONE

VIA BENEDELLO – VIA MONTENERO, LOC. CROCETTE – 41026 PAVULLO N/F (MO)

IDENTIFICAZIONE CATASTALE

NORD

COMUNE PAVULLO N/F
FOGLIO 41
MAPPALI 236,237,160
SCALA 1:2000

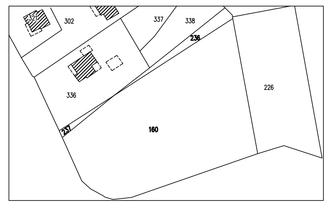

SPAZIO RISERVATO AL FUNZIONARIO DEL COMUNE

PROGETTAZIONI CIVILI INDUSTRIALI AGRICOLE–TOPOGRAFIA–CATASTO–CALCOLI C.A.–RISPARMIO ENERGETICO–SICUREZZA–CONSULENZE

© IL PRESENTE ELABORATO E' TUTELATO DALLE LEGGI SUL DIRITTO D'AUTORE NR. 633 DEL 22-04-1941 E NRD DEL 14-03-1942. OGNI RIPRODUZIONE TOTALE O PARZIALE ED ESSO EFFETTUATA senza LA PREVENTIVA AUTORIZZAZIONE RISULTA PERSEGUITO PENALMENTE

PLANIMETRIA PUBBLICA ILLUMINAZIONE - SCALA 1:500

LEGENDA:

- LIMITE COMPARTO
- LOTTI EDIFICABILI
- AREA VERDE SEMINATA A PRATO NATURALE
- PARCHEGGI DI URBANIZZAZIONE
- PERCORSO PEDONALE/CICLABILE IN ASFALTO
- PAVMENTAZIONE IN GOMMA ANTITRAUMA
- PAVMENTAZIONE IN LASTRE DI GRANIGLIA POSATE A SECCO
- STRADA INTERNA PRIVATA
- VINCOLO STRADALE
- VINCOLO CIMITERIALE
- RECINZIONE IN PALI DI LEGNO IMPREGNATI IN AUTOCLAVE E RETE METALLICA PLASTIFICATA COLOR VERDE H CM. 100
- CAVIDOTTO PER LINEA PUBBLICA ILLUMINAZIONE IN TUBAZIONE PVC ϕ 125, CON BAULETTO IN CLS, CON ALL'INTERNO UN FILO DI NYOFIL DI MM. 3.
- POZZETTO 40X40
- PALO PUBBLICA ILLUMINAZIONE A DUE BRACCIA IN PROGETTO
- PALO PUBBLICA ILLUMINAZIONE AD UN BRACCIO IN PROGETTO
- SOSTEGNO + CORPO ILLUMINANTE DA INSTALLARE AL PARAMENTO MURARIO DEL FABBRICATO

SEZIONE POZZETTO E PALO ILLUMINAZIONE PUBBLICA SCALA 1:25

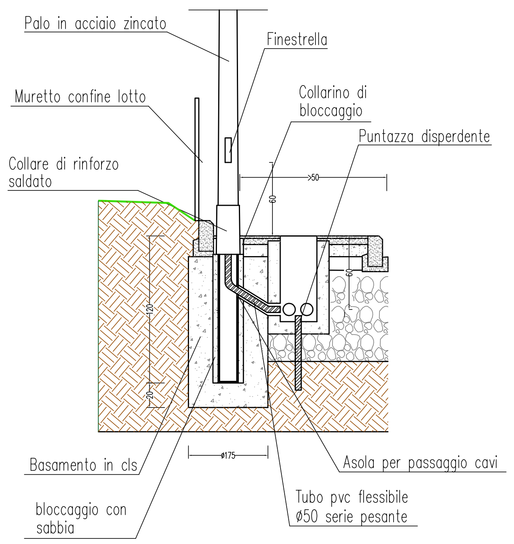

PARTICOLARE PALO ILLUMINAZIONE PUBBLICA (UN BRACCIO) SCALA 1:50

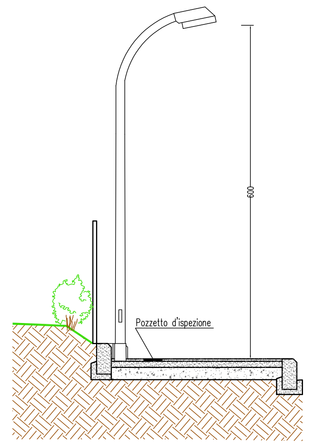

PARTICOLARE SEZIONE A-A
DISTANZA SERVIZI ESISTENTI E IN PROGETTO
SCALA 1:25

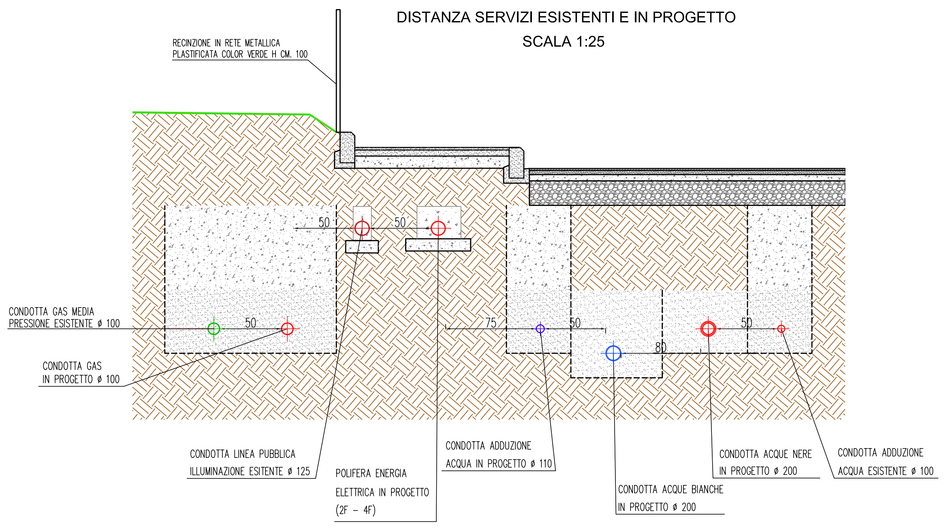

PARTICOLARE SEZIONE B-B
DISTANZA SERVIZI ESISTENTI E IN PROGETTO
SCALA 1:25

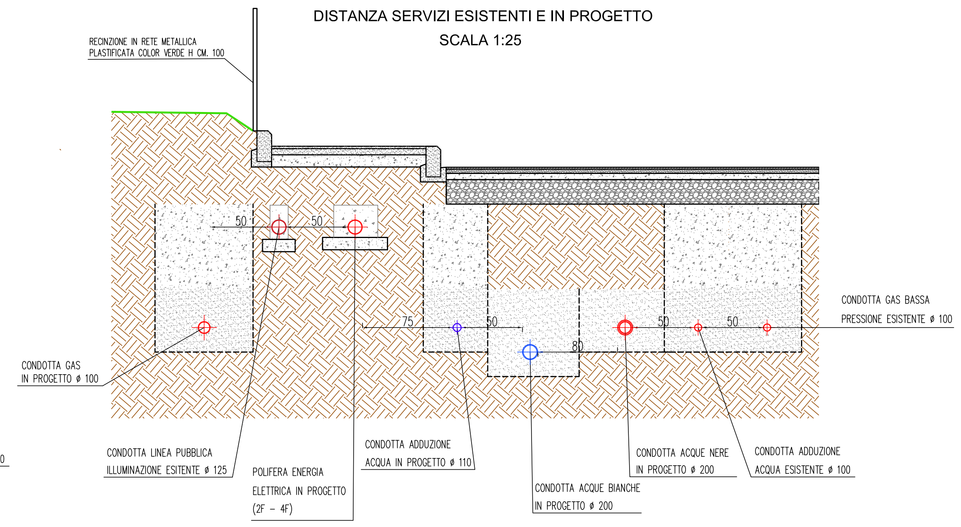
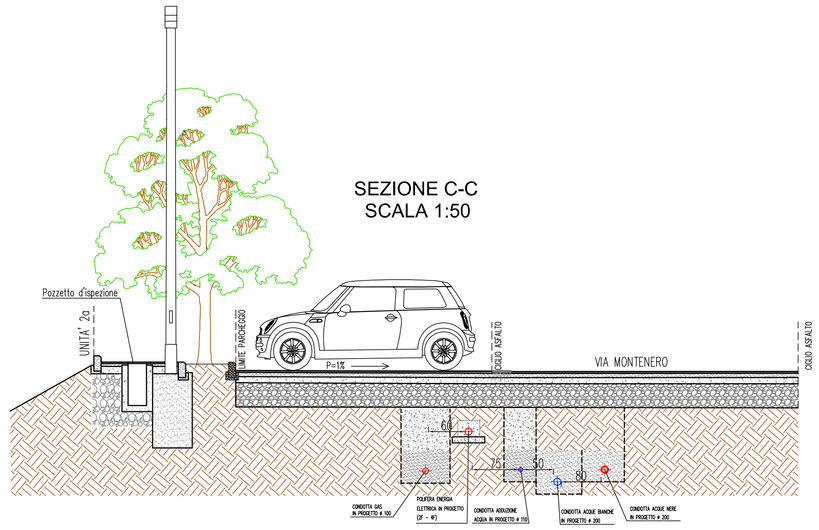
SEZIONE C-C
SCALA 1:50