
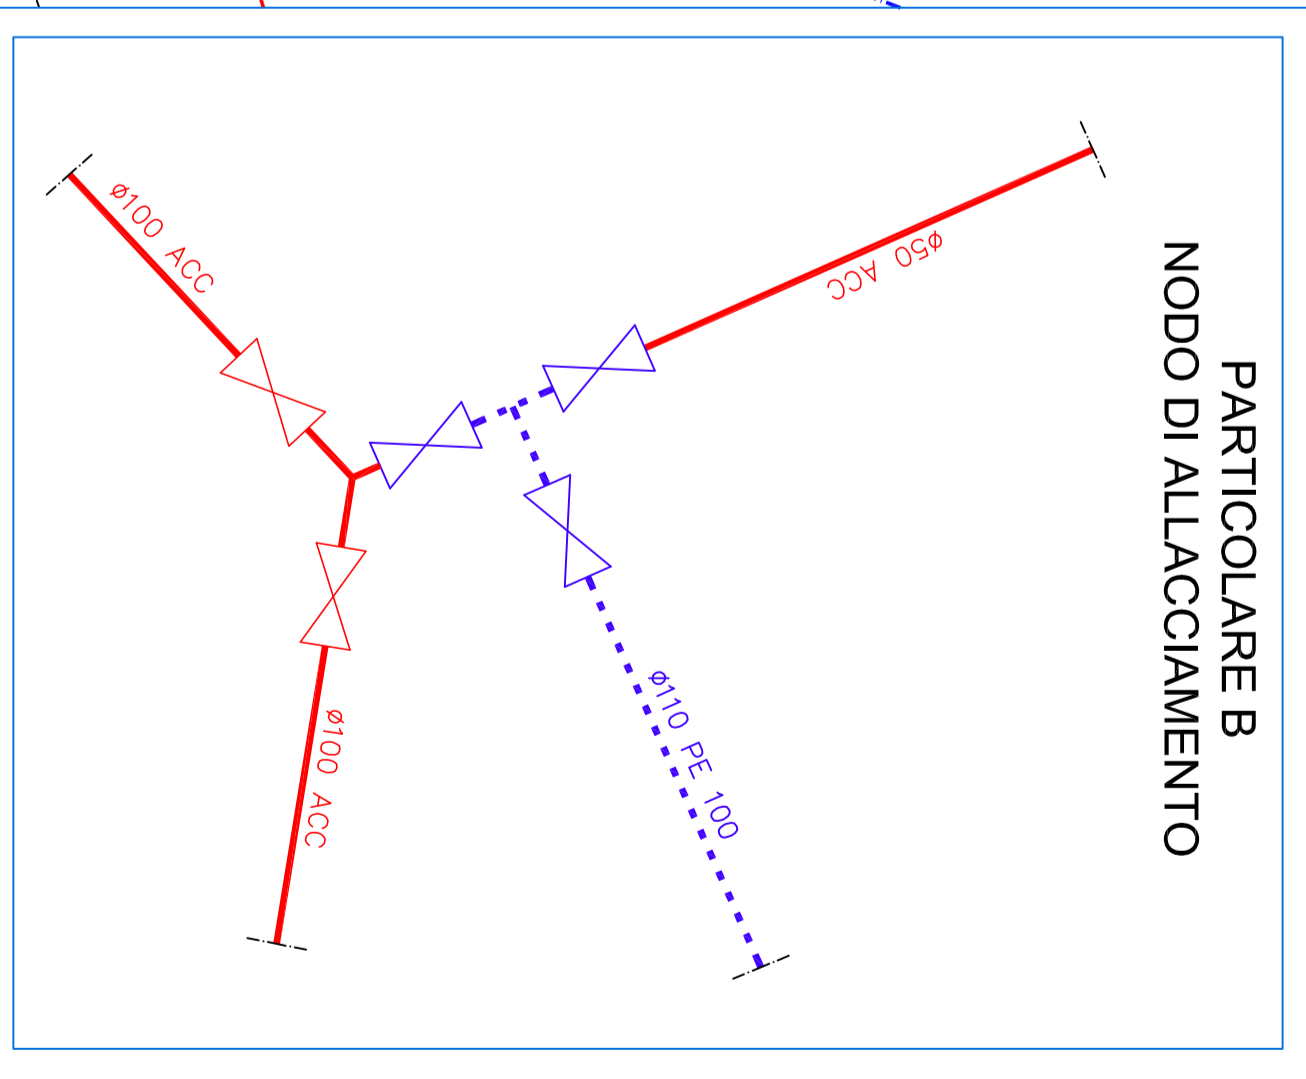


SPAZIO RISERVATO AL FUNZIONARIO DEL COMUNE

IL PRESENTE ELABORATO E' TUTELATO DALLE LEGGI SUI DIRITTI D'AUTORE. N. 633 DEL 22-04-1962 E 1469 DEL 14-10-1964. 0008 RIPRODUZIONE TOTALE O PARZIALE DI ESSO EFFETTUATA SENZA LA PREVENTIVA AUTORIZZAZIONE RISULTA PENALEMENTE PROIBITA

PLANIMETRIA RETE ADDUZIONE ACQUE - SCALA 1:500

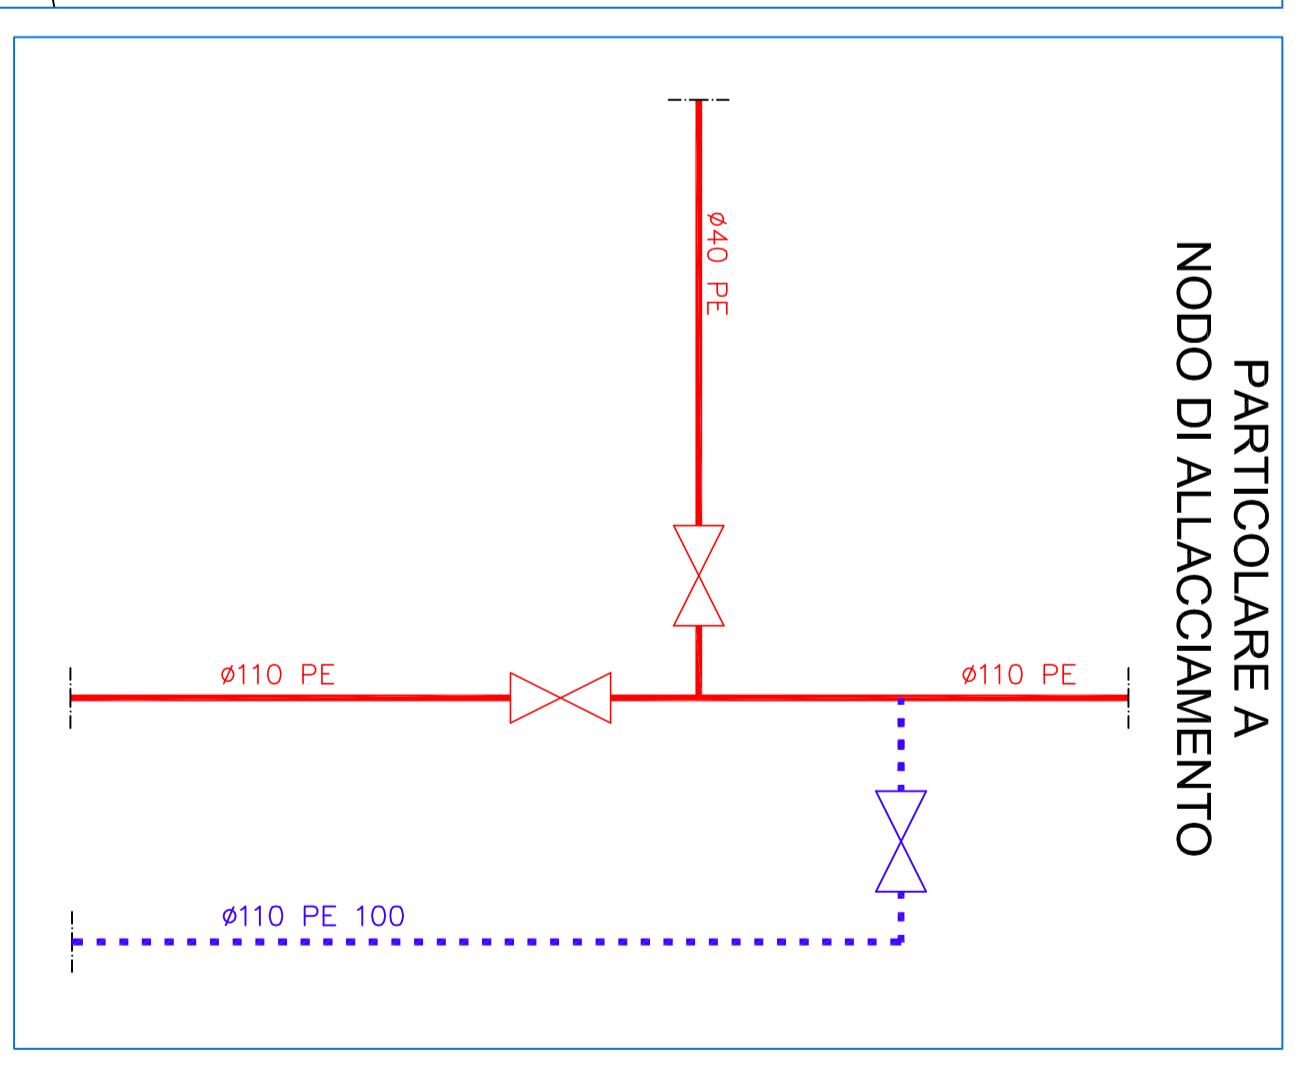

LEGENDA:

- LIMITE COMPARTO
- VINCOLO CAMINERIALE
- LOTTI EDIFICABILI
- AREA VERDE SPANNAIA A PRATO NATURALE
- PARCHIO DI IRPANTIZZIONE
- FERRISSO PEDONALE/INCLINABILE IN ASFALTO
- PAVIMENTAZIONE IN CEMENTO ANTIMACCHIA
- PAVIMENTAZIONE IN LASTRE DI GRANITOLA FOSSE A SECCO
- STRADA INTERNA RINVIATA
- VINCOLO STRADALE
- BONDINE IN PAVI DI FERRO MERGOLINI IN AUTOCALCE E RETE METALLICA PLASTIFICATA COLORE VERDE H. 0M. 100
- CONDOTTA ACQUA ESISTENTE DA VARIABILE
- CONDOTTA ACQUA IN PROGETTO PE 100 Ø100 PN 25
- ALLACCIAMENTO AI LOTTI DA 50 PER/O FASE
- MODO DI ALLACCIAMENTO ALTA RETE ESISTENTE
- CONDOTTA INTERNA PER SERBIOLE GIOCCA A GIOCCA DELLE PIANTE
- CONDOTTA FUORI TERRA PER SERBIOLE GIOCCA A GIOCCA DELLA SEPE

