

PRATICA

N° PRATICA

661

N. RO. ANNO.

RISERVATO ALL'UFFICIO

COMUNE DI PAVULLO NEL FRIGNANO PROVINCIA DI MODENA

AREA SERVIZI PIANIFICAZIONE E USO DEL TERRITORIO - SERVIZIO URBANISTICA



PIANO PARTICOLAREGGIATO DI INIZIATIVA PRIVATA

LAVORI DI:

PIANO PARTICOLAREGGIATO DI INIZIATIVA PRIVATA "CA NOVA"
LOCALITA' LA TORBA DI PAVULLO NEL FRIGNANO

UBICAZIONE: LOCALITA' LA TORBA DI PAVULLO NEL FRIGNANO

CATASTO: FOGGIO 87, MAPPALI 551-555-559-563-567-7-552-554-556-573-557-561
566-575-553-562-558-571-6-565-570-479-568-574,
FOGGIO 85, MAPPALI 101-325-327-330-341-354-353-355

RICHIEDENTE:

COMPARTO LA TORBA S.R.L.

TAVOLA
N.4. BIS

ESTRATTO CATASTALE


RESPONSABILE DEL PROCEDIMENTO

PROGETTISTA ARCHITETTONICO



Dott.Ing. ENZO BORELLI

TAVOLA N°	4 BIS	SCALA:	1:1000	DISEGNO COI:	TAV.4 BIS	REV.:	002
OGGETTO:	ESTRATTO CATASTALE	DATA:	15/06/'09	DISEGNATO:	BORELLI ING. ENZO	DATA REV.:	24/04/2013

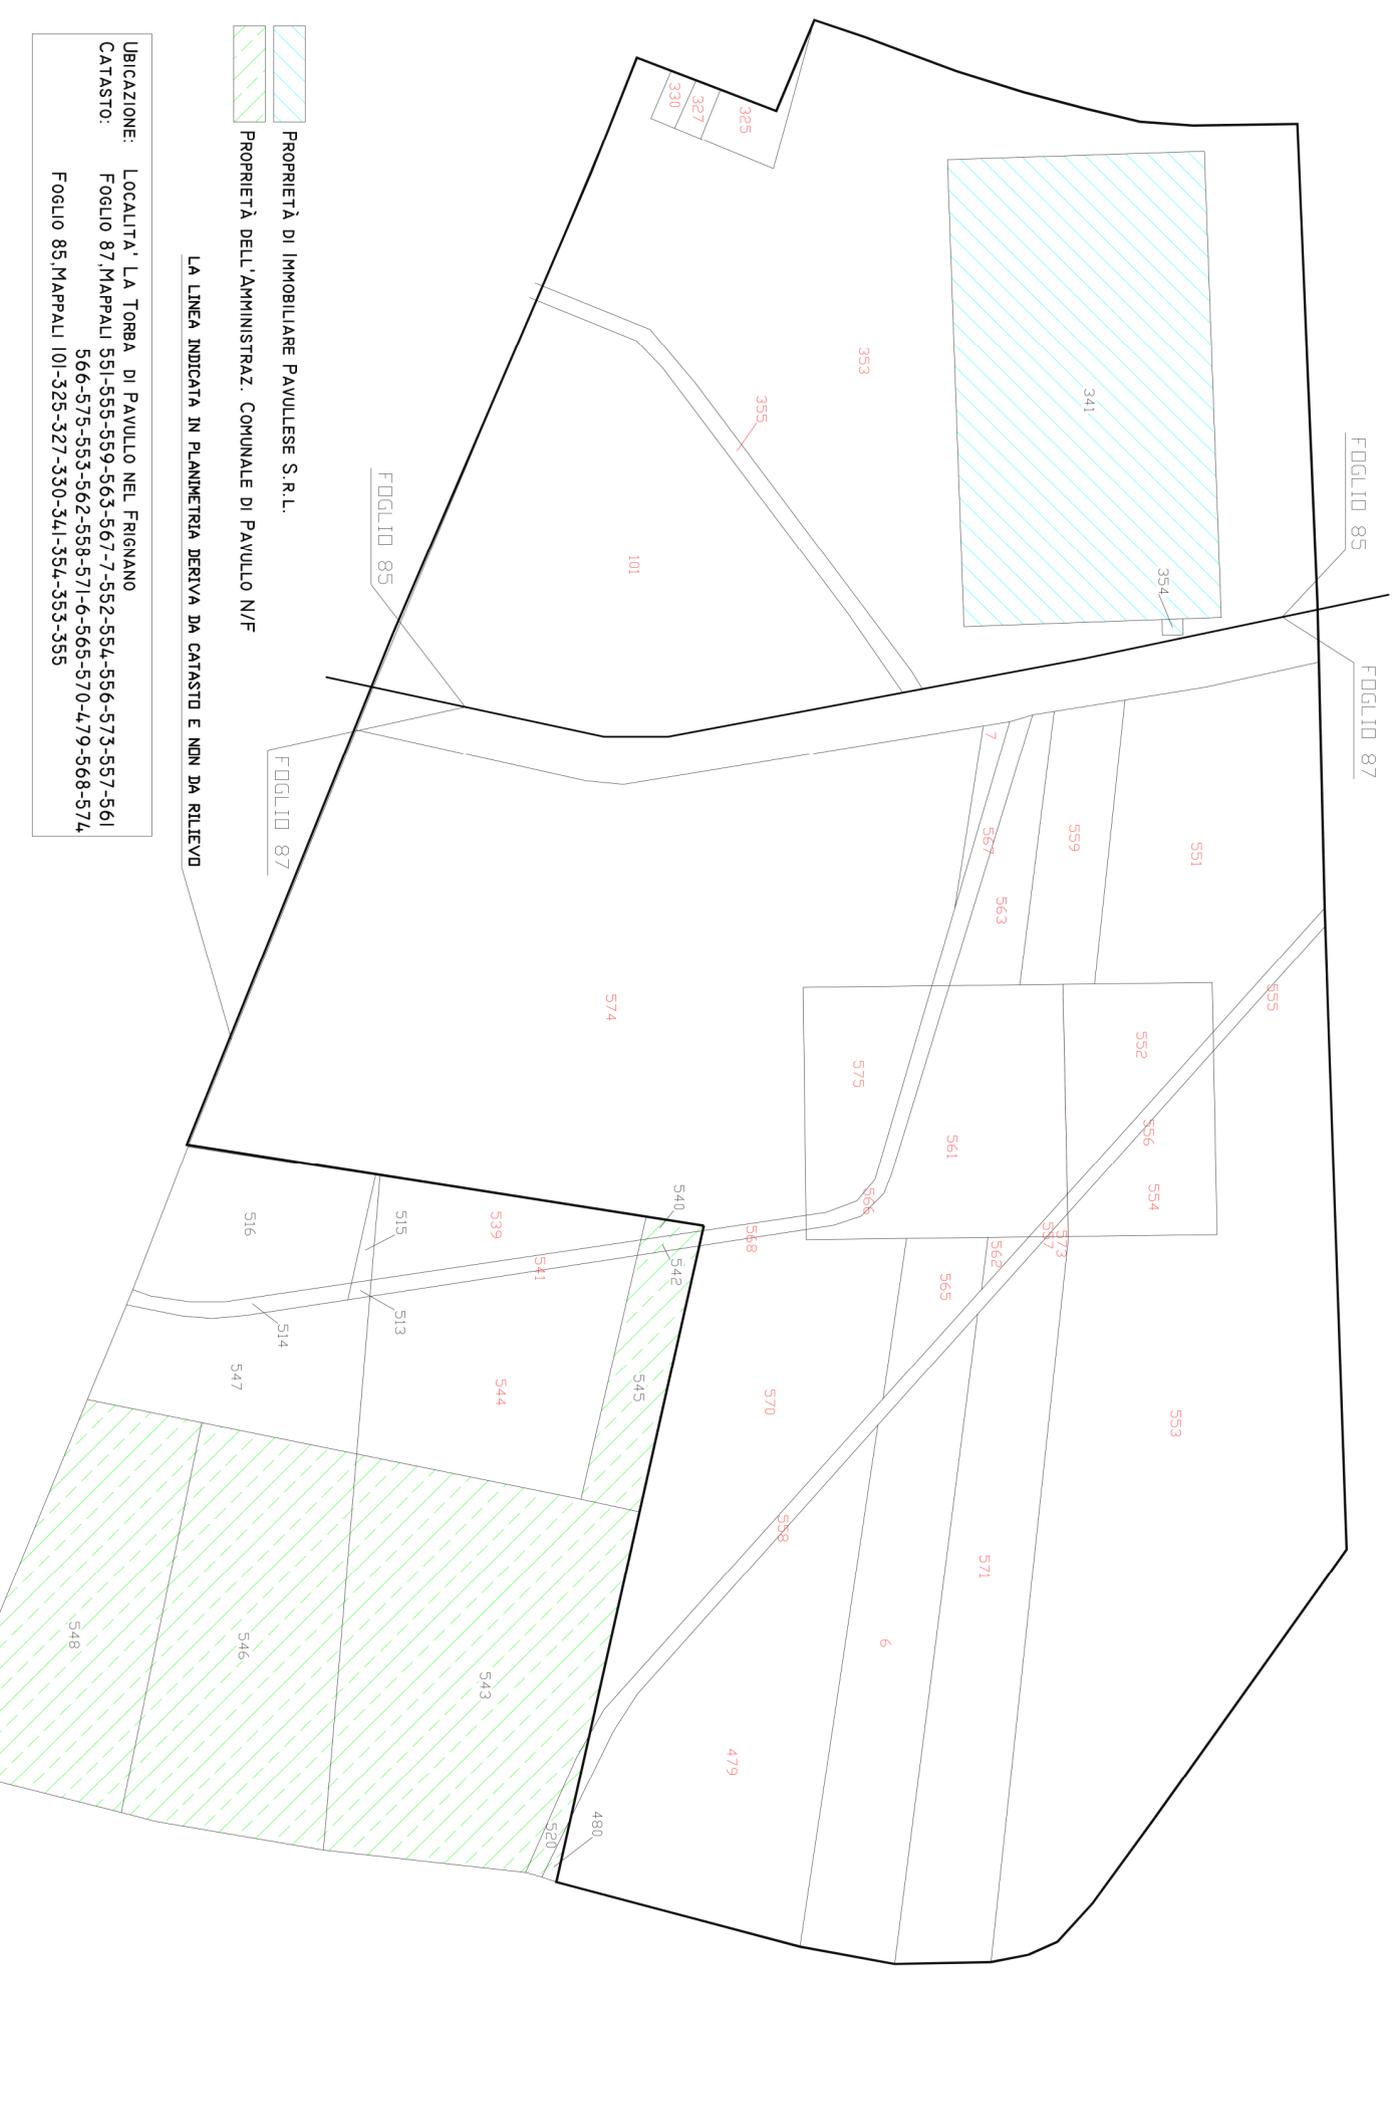

PROPRIETÀ DI IMMOBILIARE PAVULLESE S.R.L.

PROPRIETÀ DELL'AMMINISTRAZ. COMUNALE DI PAVULLO N/F

LA LINEA INDICATA IN PLANIMETRIA DERIVA DA CATASTO E NON DA RILEVIO

UBICAZIONE: LOCALITA' LA TORBA DI PAVULLO NEL FRIGNANO
CATASTO: FOGGIO 87, MAPPALI 551-555-559-563-567-7-552-554-556-573-557-561
566-575-553-562-558-571-6-565-570-479-568-574,
FOGGIO 85, MAPPALI 101-325-327-330-341-354-353-355