


- MODIFICHE
- VARIANTE SPECIFICA
Approvazione: Del. di C.C. n.2 del 22/01/1998
 - VARIANTE SPECIFICA
Approvazione: Del. di C.C. n.96 del 18/06/1998
 - VARIANTE SPECIFICA
Approvazione: Del. di C.C. n.37 del 18/03/1999
 - VARIANTE SPECIFICA 1999
Approvazione: Del. di C.C. n.74 del 17/06/1999
 - VARIANTE SPECIFICA
Approvazione: Del. di C.C. n.108 del 30/09/1999
 - VARIANTE SPECIFICA
Approvazione: Del. di C.C. n.155 del 21/12/1999
 - VARIANTE SPECIFICA
Approvazione: Del. di C.C. n.47 del 18/05/2000
 - VARIANTE SPECIFICA
Approvazione: Del. di C.C. n.33 del 23/03/2000
 - VARIANTE SPECIFICA 2000
Approvazione: Del. di G.P. n.343 del 11/09/2001
 - VARIANTE SPECIFICA
Approvazione: Del. di C.C. n.14 del 15/02/2001
 - VARIANTE SPECIFICA
Approvazione: Del. di C.C. n.11 del 30/01/2002
 - VARIANTE SPECIFICA 2002/1
Approvazione: Del. di C.C. n.66 del 21/05/2003
 - VARIANTE SPECIFICA 2002/2
Approvazione: Del. di G.P. n.151 del 15/04/2003
 - VARIANTE SPECIFICA 2002/3
Approvazione: Del. di G.P. n.288 del 15/07/2003
 - VARIANTE SPECIFICA 2002/4
Approvazione: Del. di C.C. n.26 del 13/03/2003
 - VARIANTE SPECIFICA 2002/5
Approvazione: Del. di C.C. n.22 del 27/02/2003
 - VARIANTE SPECIFICA "LA TORBIERA"
Approvazione: Del. di G.P. n.266 del 16/09/2003
 - VARIANTE SPECIFICA 2003/1
Approvazione: Del. di C.C. n.97 del 04/09/2003
 - VARIANTE SPECIFICA 2003/2
Approvazione: Del. di G.P. n.37 del 28/01/2004
 - VARIANTE SPECIFICA 2003/3
Approvazione: Del. di G.P. n.15 del 20/01/2004
 - VARIANTE SPECIFICA 2004/1
Approvazione: Del. di G.P. n.234 del 02/08/2005
 - VARIANTE SPECIFICA 2005/2
Approvazione: Del. di C.C. n.70 del 30/09/2005
 - VARIANTE SPECIFICA 2005/3
Approvazione: Del. di C.C. n.39 del 11/04/2006

COMUNE DI PAVULLO

PRG

VARIANTE GENERALE

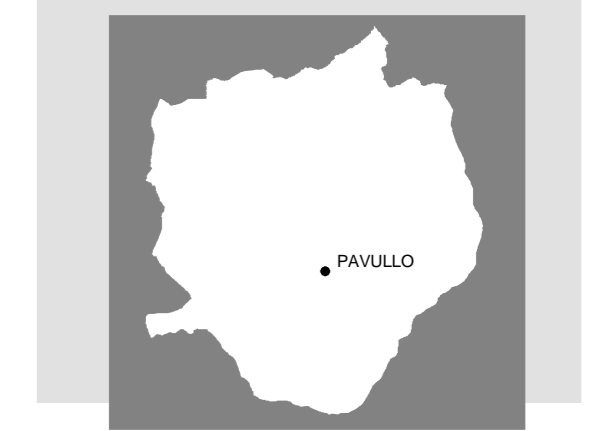


PROGETTO
dott. arch. F. ALAGNA - dott. ing. G. GIACOBazzi
dott. ing. L. BENEDETTI (collaboratore) - dott. arch. P. MILANI (collaboratore)
della
COOPERATIVA INGEGNERI E ARCHITETTI DI MODENA
dott. arch. FILIPPO FANTONI - largo S. Giacomo 38 - MODENA
dott. arch. F. MALAGOLI (collaboratore)

ELABORAZIONE GRAFICA
S.ZOBOLI

APPROVATO CON DELIBERA
PROVINCIALE N. 318 DEL 27/3/1997
ADOTTATO CON DEL. C.C. N. 60 DEL 27/3/1995
CONTRODEDUZIONI DEL. C.C. N. 200 - 8/11/1996

Tav. 5.1c Scala 1:2000

STESURA COORDINATA CON VARIANTI SPECIFICHE

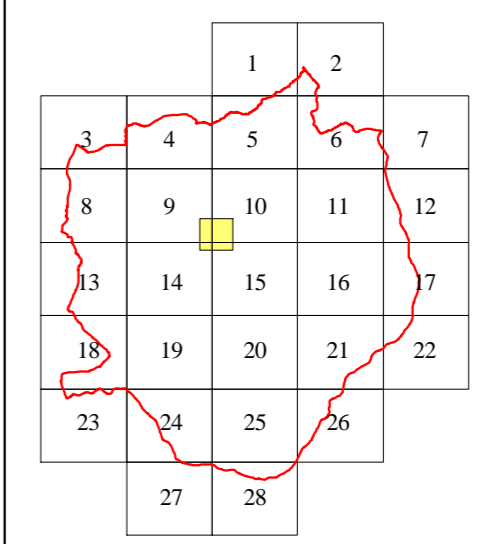

IL SINDACO:
IL SEGR. COM.LE:

Sig. Vito Tedeschini
Dott. Giampaolo Giovannelli

COORDINAMENTO COMUNALE:
Arch. Grazia De Luca