

COMUNE DI PAVULLO N/F (MO)
PROGETTO DI COMPLETAMENTO DEL COMPARTO PRODUTTIVO
GOLD ART CERAMICA SPA AI SENSI DELL' ART. 53 L.R. 24/2017
IN VARIANTE AL PSC / POC / RUE DEL COMUNE DI PAVULLO N/F
(ASP 1_S2, ASP 2.8 e SUB-AMBITI A9.a e A9.b)
VARIANTE PIANO URBANISTICO ATTUATIVO
E OPERE DI URBANIZZAZIONE



FUNDO SRL
VIA GIARDINI SUD 52 40026 PAVULLO NF MO
T. 0536 29643 F. 0536 23684
FUNDOSTUDIO.IT
INFO@FUNDOSTUDIO.IT

PROGETTO
Dot. Ing. VANDELLI VALERIA
Dot. Arch. BAZZANI GIANMARCO

REVISIONE DEL LAVORO
Dot. Ing. VANDELLI ADRIANO

TEAM DI PROGETTO
Geom. BAGIONI FEDERICO

PROGETTO	AL. PAVULLO	SCALA	1:500	DEMOLIZIONE
BI.Fe.	2205	DATA	dicembre 2020	COSTRUZIONE
PROGETTO	SEZIONI ALTIMETRICHE			


04.1_U

- LEGENDA
- Area Intervento
 - Perimetro Ambito
 - Perimetro Lotto 1- a
PUC 2017 - POC VAR. 1/2016
 - Perimetro Lotto 1- b
POC VAR. 2/2017 - Ambito A9.a - A9.b
 - Area di Proprietà Comunale
 - Area di mq. 11.000 da cedere gratuitamente
per opere infrastrutturali di interesse sovracomunale
 - Aree Art. 53 L.R. 24/2017 - S.T.= 16.000 mq. in progetto
 - Viabilità pubblica in progetto
 - Parcheggi UI
 - Predisposizione per ricarica veicoli elettrici
 - Verde U
 - Percorsi Pedonali
 - Fermata Autobus
 - Pensilina Fermata Autobus
 - R.S.U.
 - Viabilità Esistente da Sdemianalizzare
 - Fabbricati esistenti
 - Fabbricati in progetto
 - Piazzali in progetto
 - Piazzali asfaltati autorizzati
 - Superficie Permeabile


PLANIMETRIA GENERALE
SCALA 1:2000




SEZIONE 1-1 - SCALA 1:500

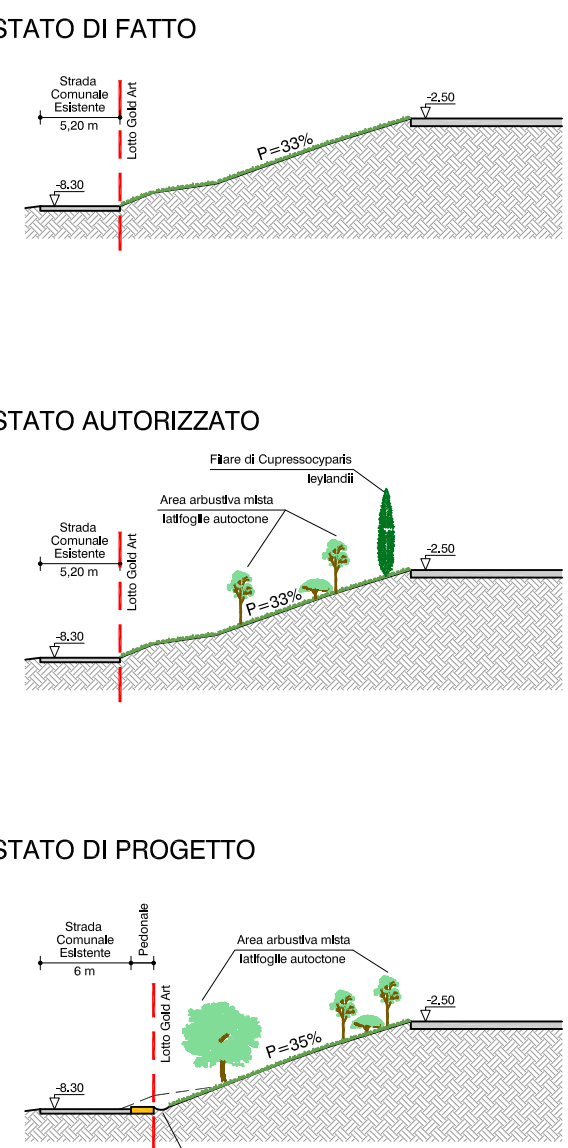


SEZIONE 2-2 - SCALA 1:500

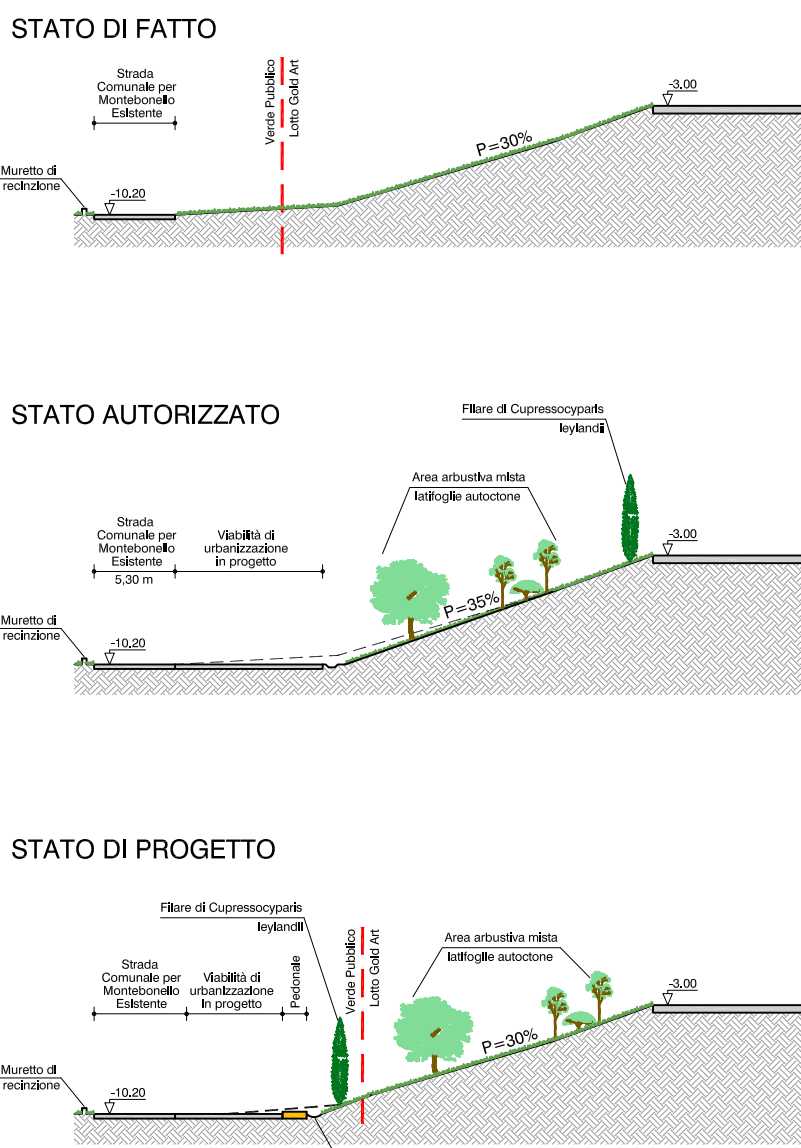


SEZIONE 4-4 - SCALA 1:500

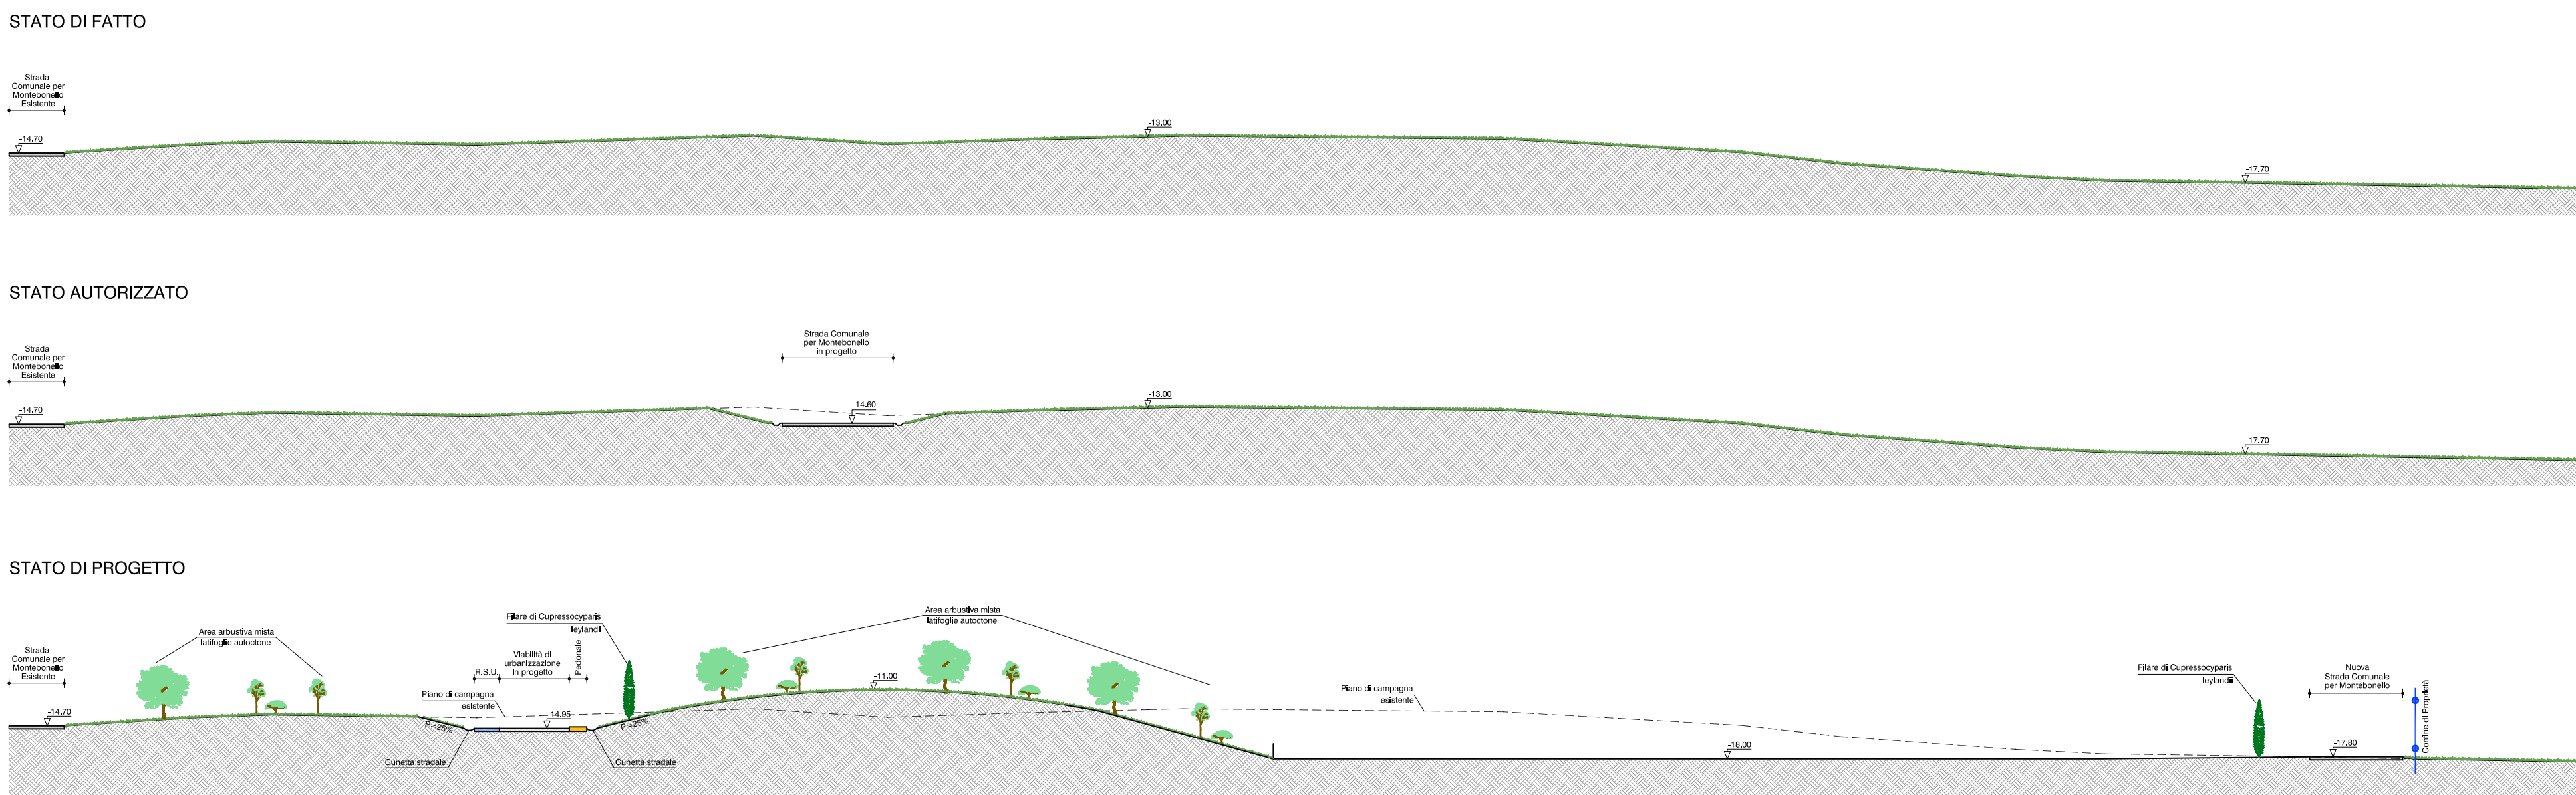


SEZIONE 5-5 - SCALA 1:500

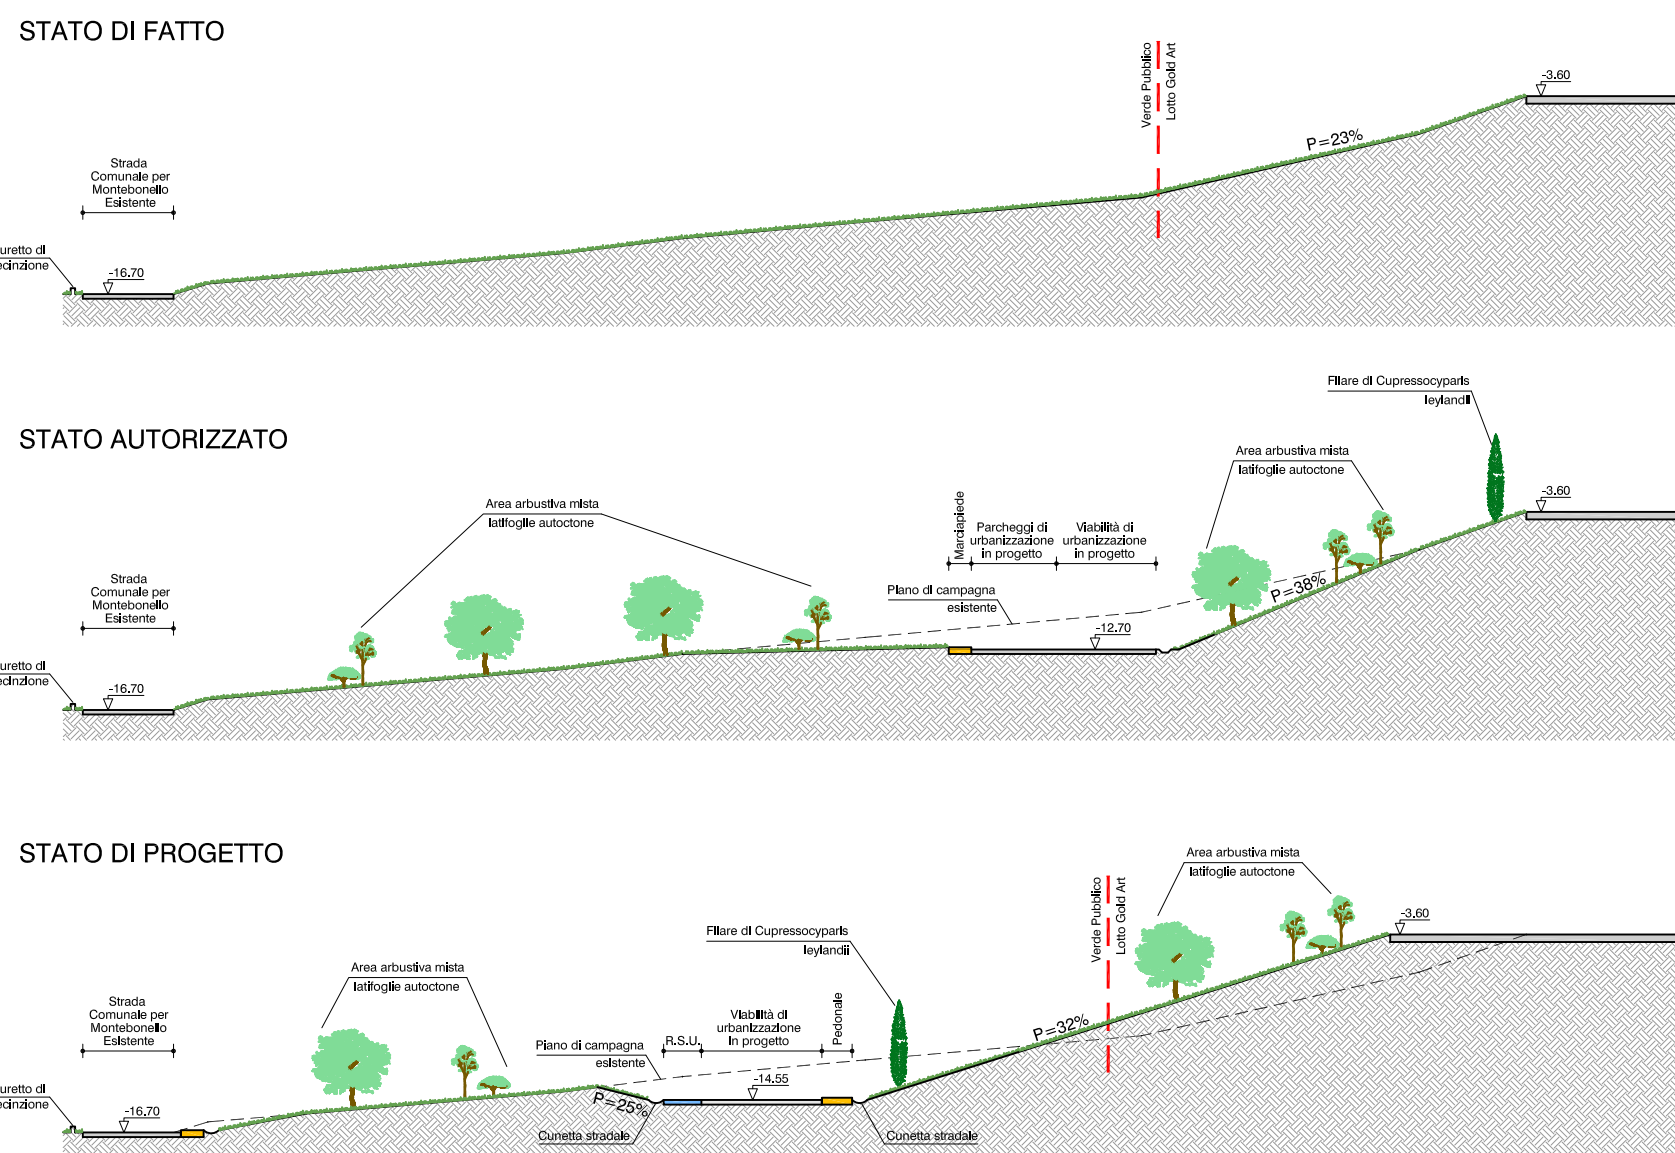


SEZIONE 6-6 - SCALA 1:500

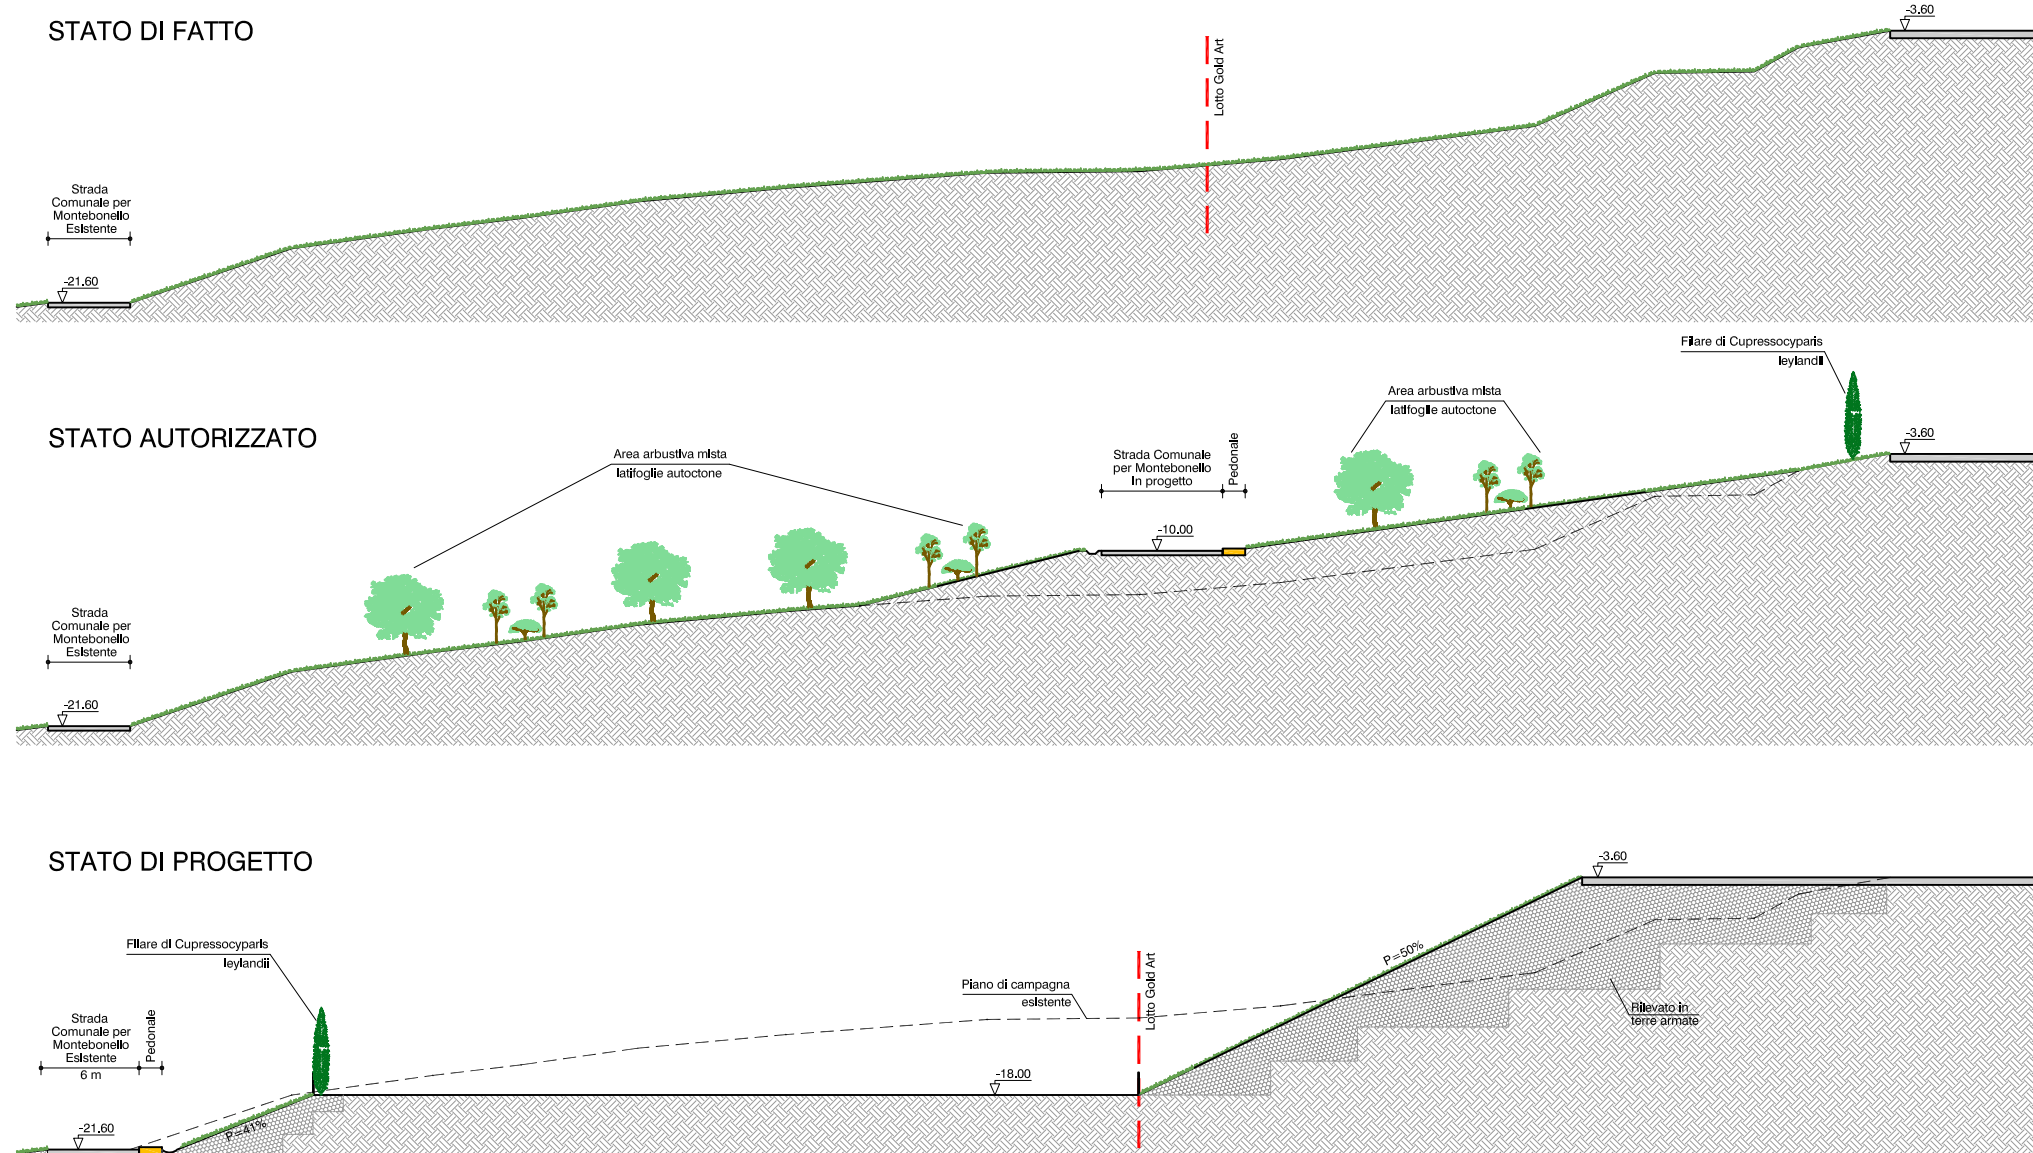

SEZIONE 8-8 - SCALA 1:500

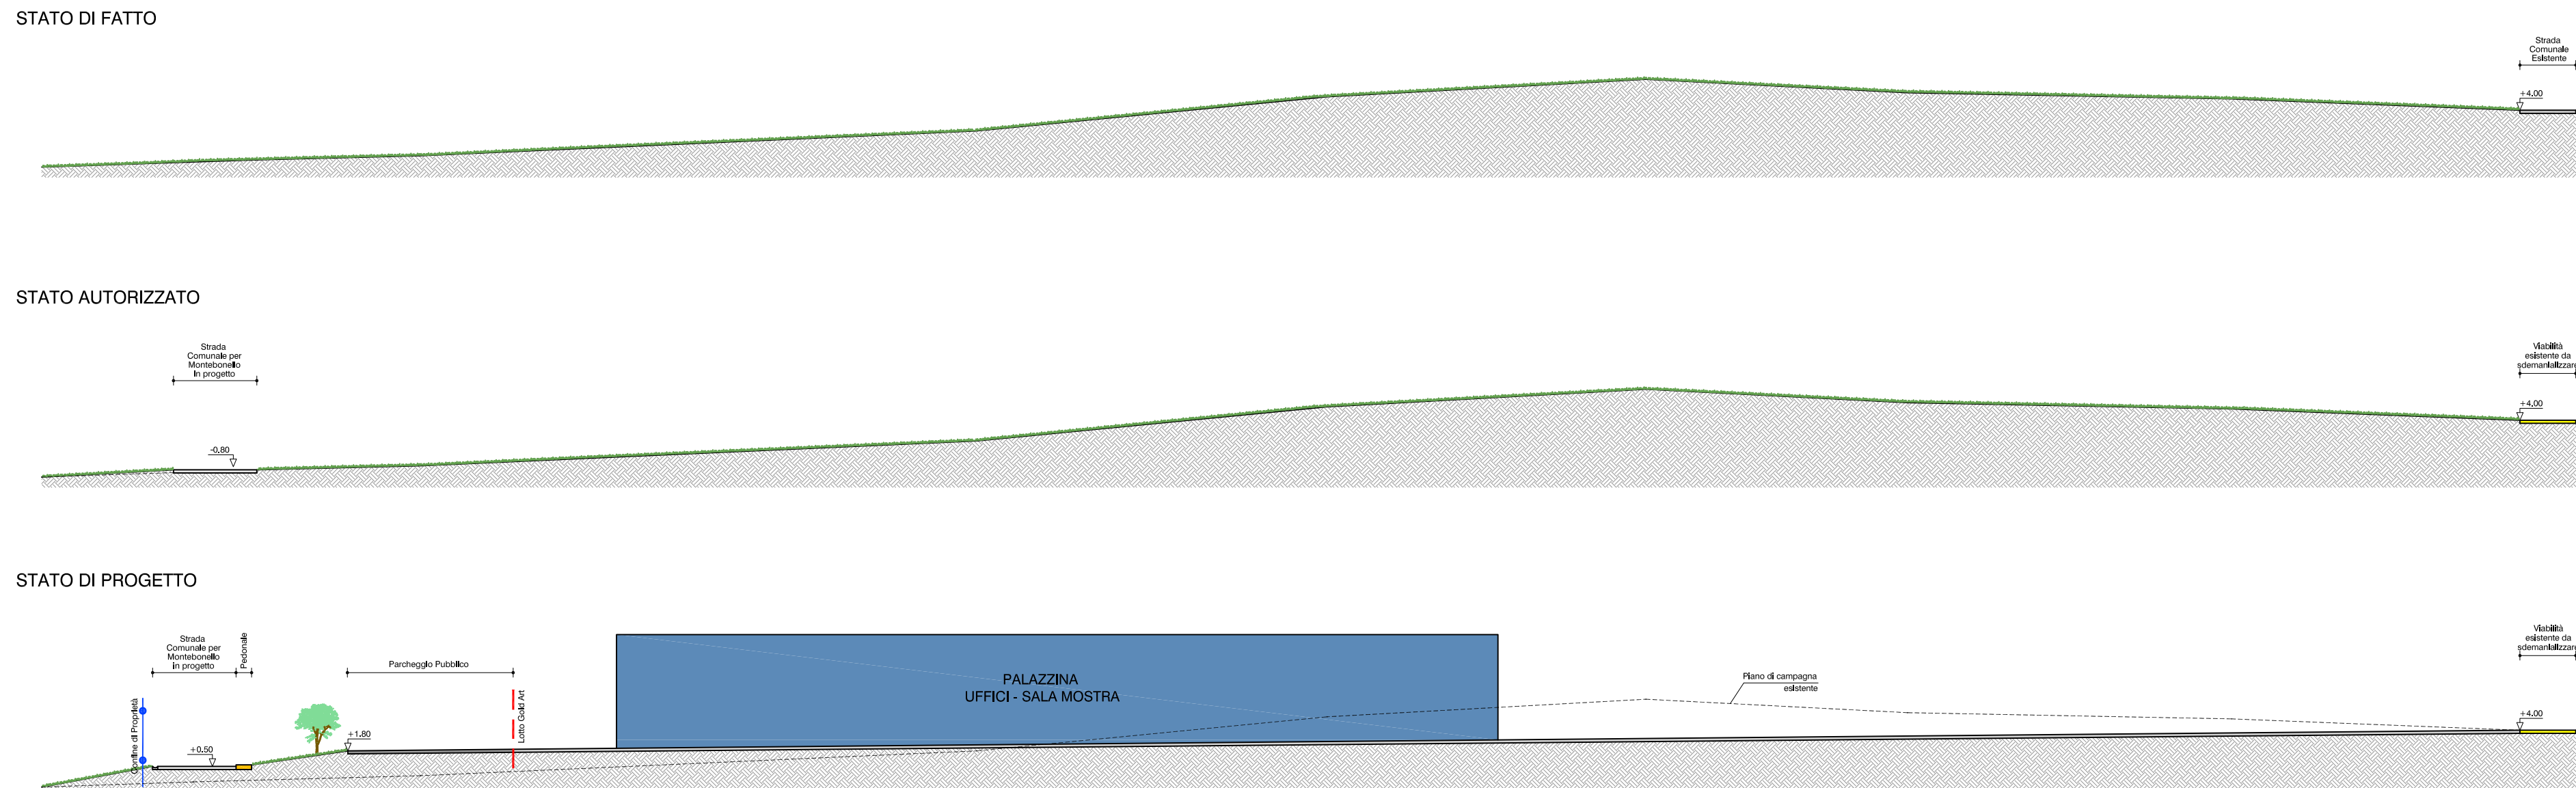

SEZIONE 7-7 - SCALA 1:500

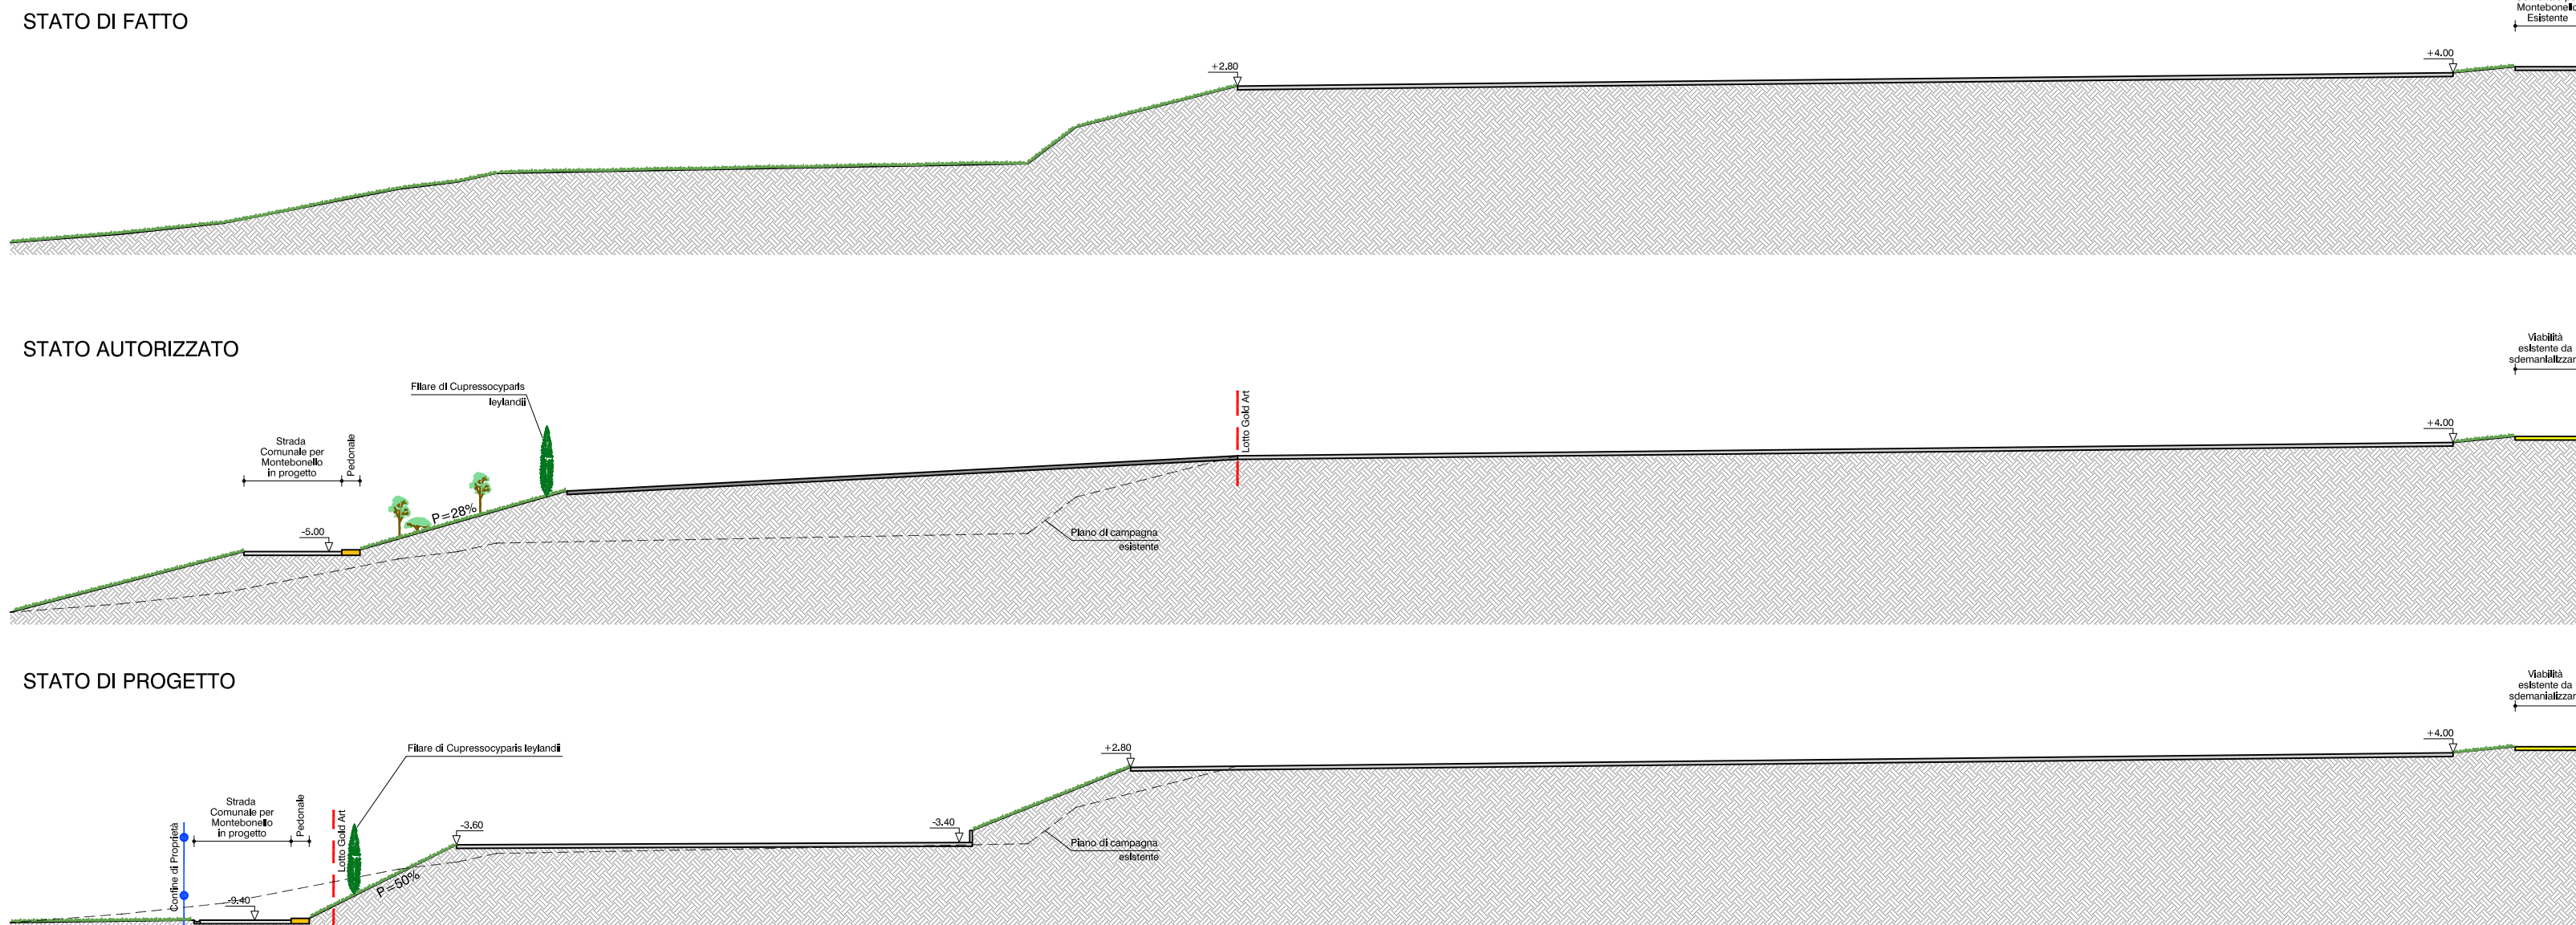

SEZIONE 3-3 - SCALA 1:500

