COMUNE DI PAVULLO N/F (MO)

PROGETTO DI COMPLETAMENTO DEL COMPARTO PRODUTTIVO GOLD ART CERAMICA SPA AI SENSI DELL' ART. 53 L.R. 24/2017 IN VARIANTE AL PSC / POC / RUE DEL COMUNE DI PAVULLO N/F (ASP 1_S2, ASP 2.8 e SUB-AMBITI A9.a e A9.b)

VARIANTE PIANO URBANISTICO ATTUATIVO E OPERE DI URBANIZZAZIONE

Gold Art CERAMICA

PROGETTO:	Dott. Ing. VANDELLI VALERIA Dott. Arch. BAZZANI GIAN-MARCO
DIRETTORE DEI LAVORI:	Dott. Ing. VANDELLI ADRIANO
TEAM DI PROGETTO:	Geom. BAGIONI FEDERICO

PROGETTO: B.Fa.	N. PROG.: 2205	DATA: 11/06+12/06+1/08	DEMOLIZIONE
PROGRESSIVO PROTOCOLLO: -		DATA: Dicembre 2020	COSTRUZIONE
ELABORATO: VIABILITA' - SEGNALETICA			ELABORATO: 05U

FUNDO studio

FUNDO SRL
VIA GIARDINI SUD 52 41026 PAVULLO NF MO
T 0536 264317 0536 23684

FUNDO@STUDIOUT
INFO@FUNDOSTUDIOUT

LEGENDA

- Area Intervento
- Perimetro Ambito
- Perimetro Lotto 1- a PUC 2017 - POC VAR. 1/2016
- Perimetro Lotto 1- b POC VAR. 2/2017 - Ambito A9.a - A9.b
- Area di Proprietà Comunale
- Area di mq. 11.000 da cedersi gratuitamente per opere infrastrutturali di interesse sovracomunale
- Aree Art. 53 L.R. 24/2017 - S.T.= 16.000 mq. in progetto
- Viabilità pubblica in progetto
- Parcheggi U1
- Predisposizione per ricarica veicoli elettrici
- Verde U
- Percorsi Pedonali
- Fermata Autobus
- Pensilina Fermata Autobus
- R.S.U.
- Viabilità Esistente da Sdemanializzare
- Fabbricati esistenti
- Fabbricati in progetto

LAVORI PUBBLICI

- Corrugato Ø 125 vuoto con cavo di traino e pozzetti d'ispezione ogni 50 ml.

PLANIMETRIA VIABILITA' - SEGNALETICA
SCALA 1:1000

PARTICOLARE MODALITA' DI ACCESSO AL PIAZZALE IN PROGETTO NELLA FASE TRANSITORIA - SCALA 1:1000

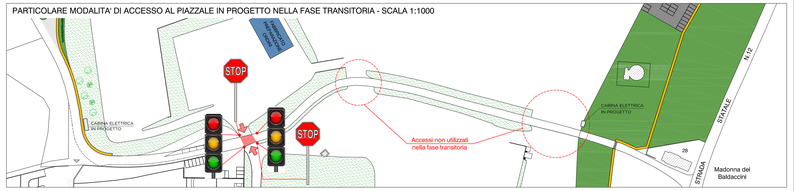

PARTICOLARE GOLFO FERMATA AUTOBUS - SCALA 1:200

SEZIONE 1-1 STATO ATTUALE - SCALA 1:100

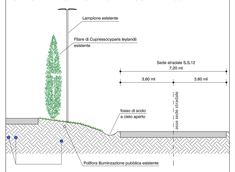

SEZIONE 2-2 STATO ATTUALE - SCALA 1:100

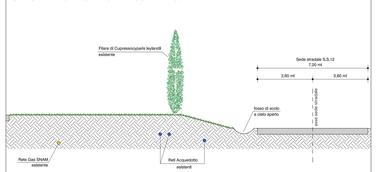

SEZIONE 3-3 STATO ATTUALE - SCALA 1:100

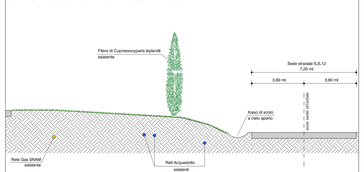

SEZIONE 1-1 STATO DI PROGETTO - SCALA 1:100

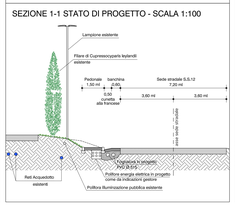

SEZIONE 2-2 STATO DI PROGETTO - SCALA 1:100

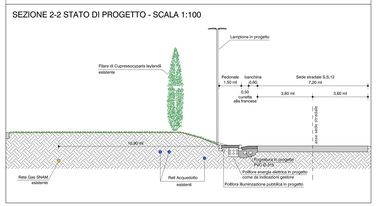

SEZIONE 3-3 STATO DI PROGETTO - SCALA 1:100

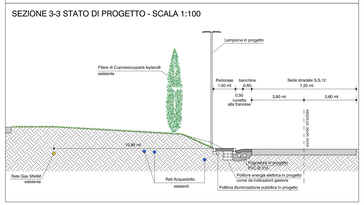

SEZIONE 4-4 STATO ATTUALE - SCALA 1:100

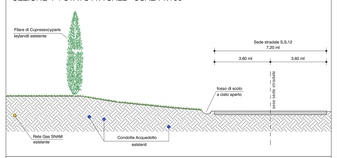

SEZIONE 4-4 STATO DI PROGETTO - SCALA 1:100

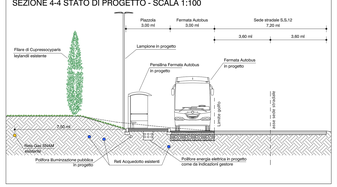

SEZIONE 5-5 STATO ATTUALE - SCALA 1:100

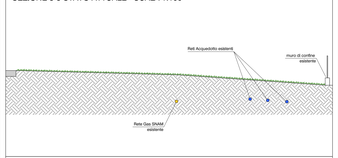

SEZIONE 5-5 STATO DI PROGETTO - SCALA 1:100

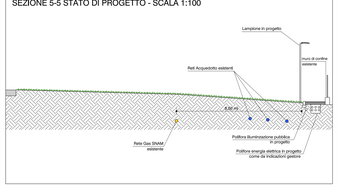

SEZIONE TIPO SEDE STRADALE X-X - SCALA 1:50

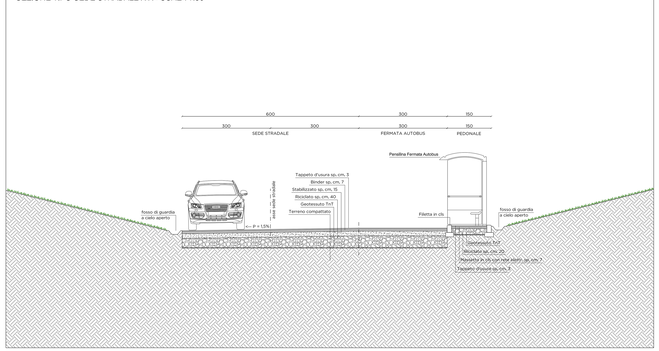

SEZIONE TIPO SEDE STRADALE Y-Y - SCALA 1:50

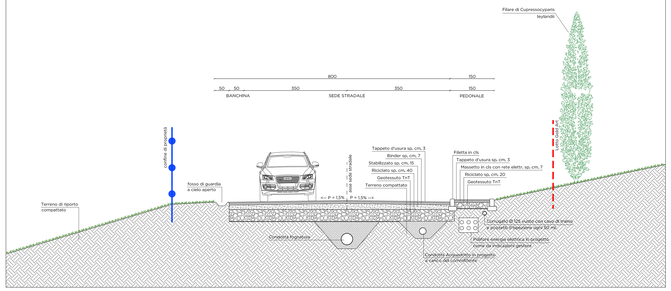
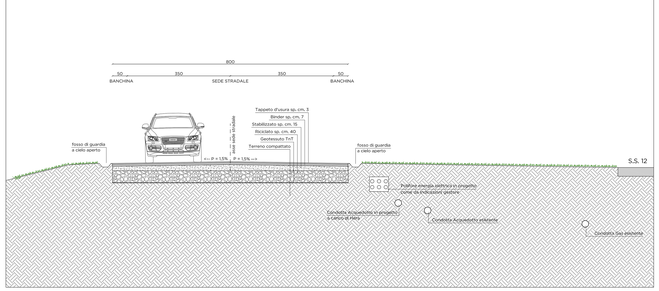
SEZIONE TIPO SEDE STRADALE W-W - SCALA 1:50