

**FUNDO**  
 studio

FUNDO SRL  
 Sede e Ufficio: VIA GARIBOLDI 52 41026  
 PAVULLO NEL FRIGNANO (MO)  
 T. 0535 29643 P. 0535 29654  
 FUNDOSTUDIO.IT  
 INFO@FUNDOSTUDIO.IT


PROGETTO: Dott. Arch. GIANMARCO BAZZANI  
 AMBITO DEL LAVORO: Dott. Arch. GIANMARCO BAZZANI  
 PRODOTTORE (SOCIETÀ):  
 AL. OPER. SOSTITUITO:  
 COORDINATORE:  
 DATA: Aprile 2021

PROGETTO	AL. OPER. SOSTITUITO	COORDINATORE	DATA
BA.G.M.	177562	1:200	DEMOLIZIONE
PRODOTTORE (SOCIETÀ)	COO.FIN. srl	APRILE 2021	COSTRUZIONE

PLA NIMETRIA RETE TELEFONICA DI PROGETTO

10A

- LEGENDA**
- Perimetro area di intervento
  - Metanodotto SNAM
  - Perimetro lotto privato residenziale
  - Perimetro lotto Attrezzatura Comunale
  - Sagoma indicativa fabbricati in progetto
  - Viabilità pubblica
  - Parcheggi pubblici
  - Percorsi pubblici ciclo-pedonali
  - Verde pubblico
- LEGENDA RETE TELEFONICA**
- Canalizzazione interrata esistente
  - Canalizzazione in progetto in tubo pvc diam. variabile
  - Pozzetto prefabbricato in cav dim.int. 40x40 cm con botola in ghisa sferoidale D400 UNI EN 124
  - Pozzetto prefabbricato in cav dim.int. 90x70 cm con botola in ghisa sferoidale D400 UNI EN 124
  - Pozzetto prefabbricato in cav dim.int. 125x80 cm con botola in ghisa sferoidale D400 UNI EN 124
  - Canalizzazione in progetto in tubo pvc diam. variabile diretta al lotto
  - Colonnina TIM
  - Armadietto da interni da predisporre in apposito vano

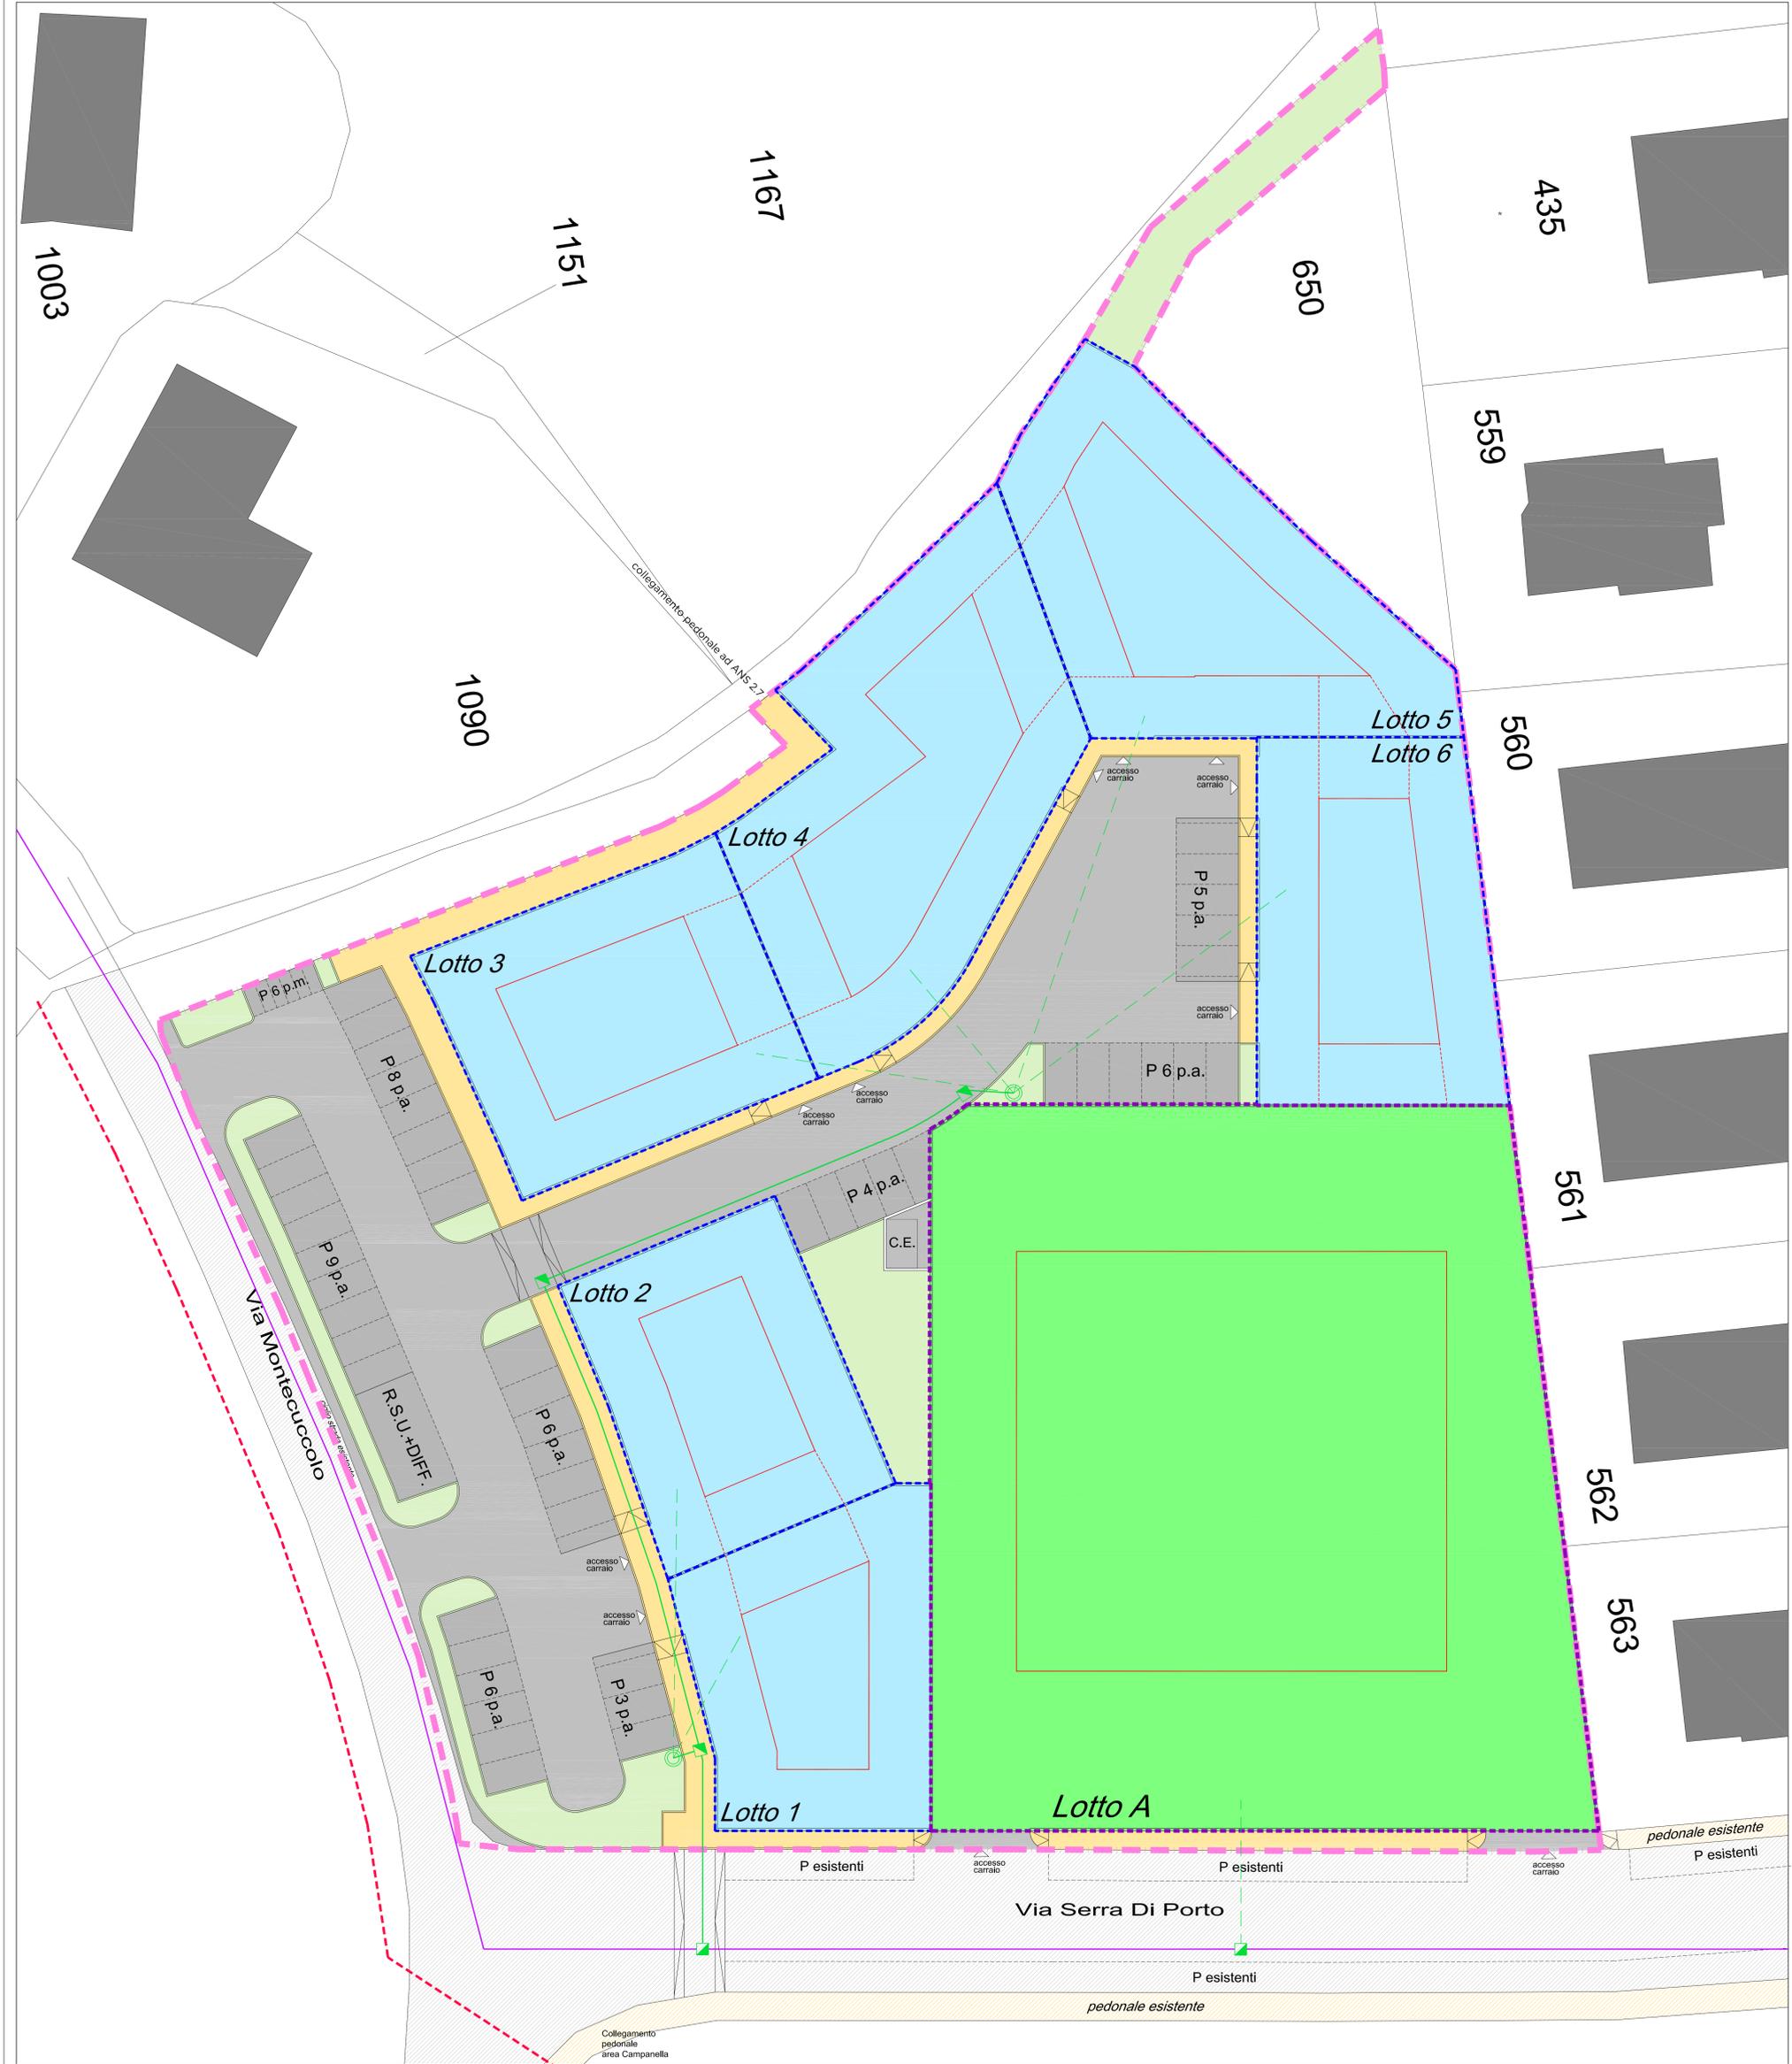

N.B. La posizione degli allacciamenti è da considerarsi indicativa. Eventuali modifiche da apportarsi al numero e alla posizione degli allacciamenti ai singoli lotti, sulla base di specifiche esigenze tecniche legate ai progetti edilizi degli edifici, sarà puntualmente concordata con l'Ente Gestore TIM in fase di presentazione dei suddetti progetti.