


1° LOTTO

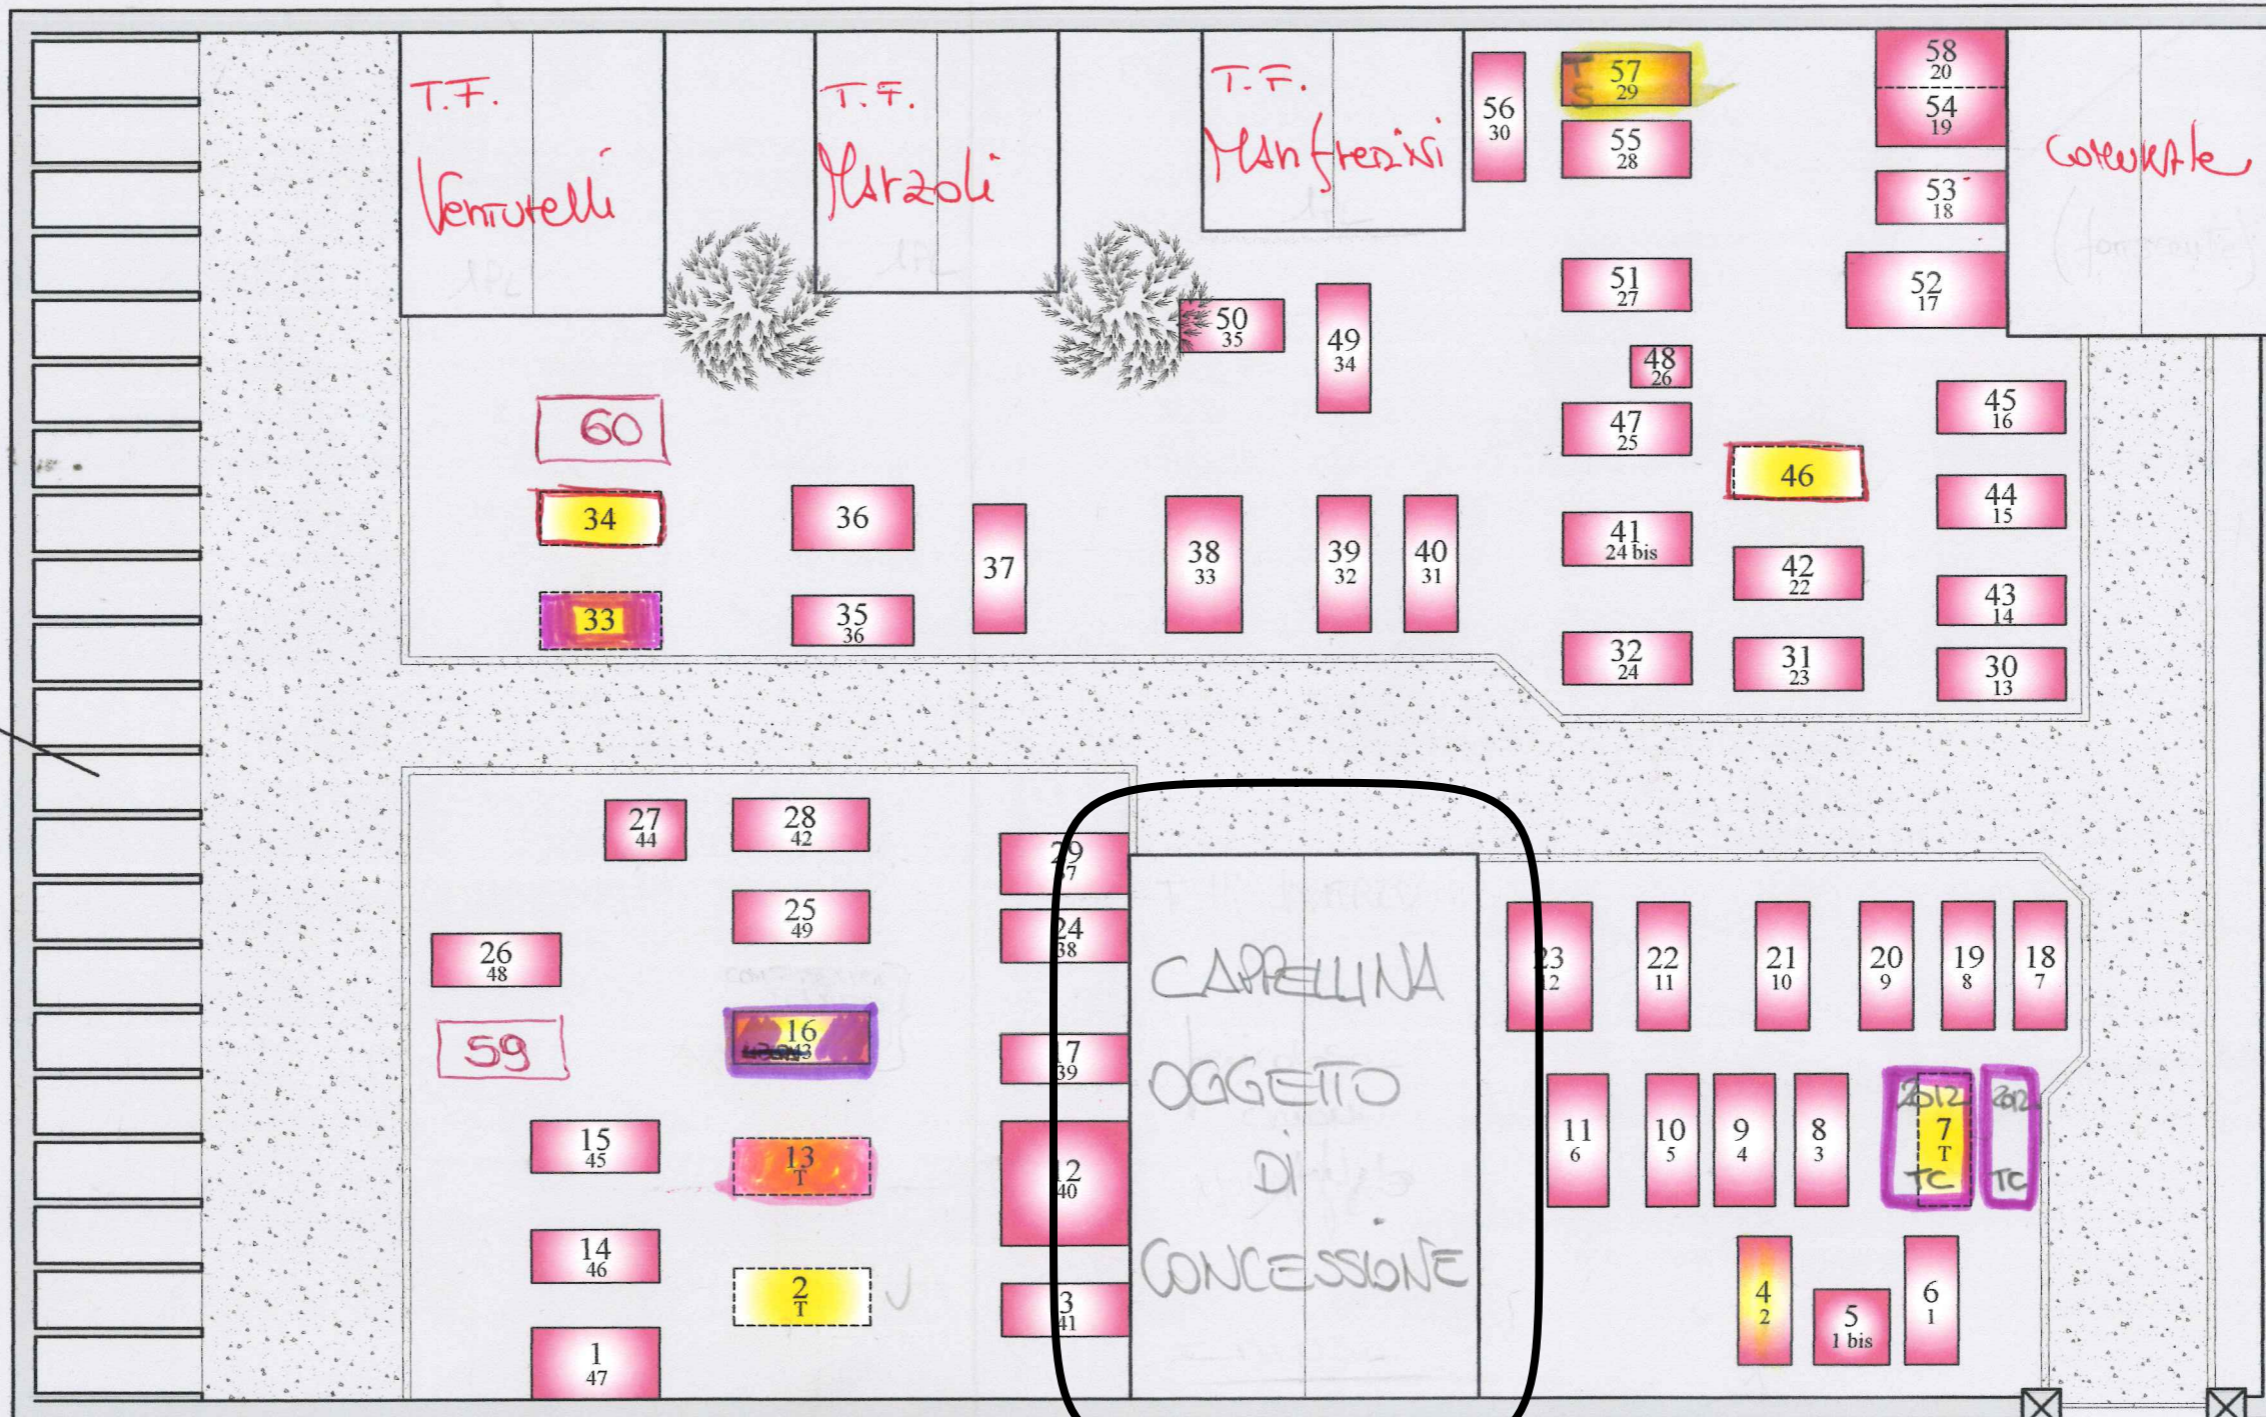

Planimetria Generale - scala 1:100

Stipiti  
24 T.F.  
Cappella con  
Tavole