COMUNE DI PAVULLO NEL FRIGNANO (MO)

PIANO URBANISTICO ATTUATIVO RELATIVO AL COMPARTO A8 (PARTE DELL'AMBITO ANS 1.8), località SERRA DI PORTO, zona Impianti Sportivi

Società COO.FIN. srl

PROGETTO | PROPRIETA' | PROGETTISTA | DIRETTORE LAVORI | SPAZIO RISERVATO AL COMUNE | è vietato ogni uso e riproduzione

FUNDO

FUNDO SRL
Sede e Ufficio: VIA GIARDINI SUD 52 41026 PAVULLO NF MO
T 0536 21643 F 0536 20664

FUNDOSTUDIO@T
INFO@FUNDOSTUDIO.IT

PROGETTO: Dott. Arch. GIANMARCO BAZZANI
RESPONSABILE DEL PROCEDIMENTO: -
DIRETTORE DEI LAVORI: Dott. Arch. GIANMARCO BAZZANI
COLLABORATORI: -

DISEGNO: BA.GM.	N. TAVOLA: 177344	SCALA: 1:200	DEMOLIZIONE
REVISIONE TAVOLA N.0	DATA: Febbraio 2022		COSTRUZIONE

OGGETTO: PLANIVOLUMETRICO, PROFILI E VISTE 3D

ELABORATO: 04A

LEGENDA

- Perimetro area di intervento
- Metanodotto SNAM
- Perimetro lotto privato residenziale
- Perimetro lotto Attrezzatura Comunale
- Aree di pertinenza del lotto Attrezzatura Comunale
- Sagoma indicativa fabbricati in progetto
- Aree esterne private (masselli in cls autobloccanti))
- Verde privato
- Viabilità pubblica (conglomerato bituminoso)
- Parcheggi pubblici (conglomerato bituminoso drenante)
- Percorsi pubblici ciclo-pedonali (conglomerato bituminoso drenante)
- Verde pubblico
- Infrastrutture Tecnologiche pubbliche
- Albero / Albero con grigilia in ghisa di protezione
- Quote altimetriche Stato di Fatto - Stato di Progetto

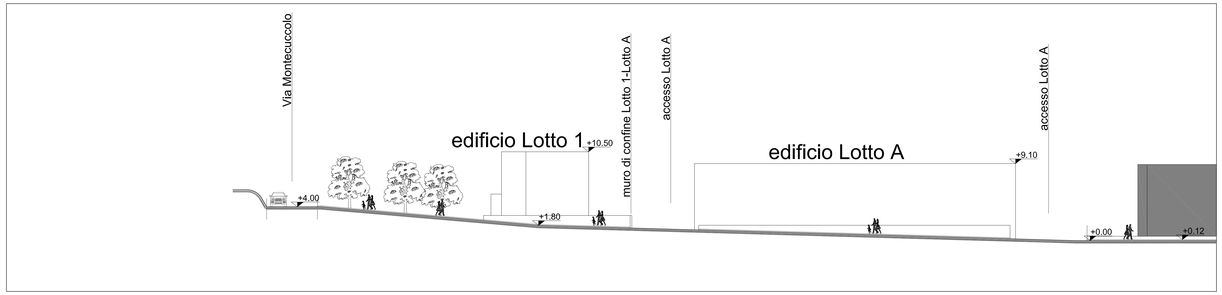

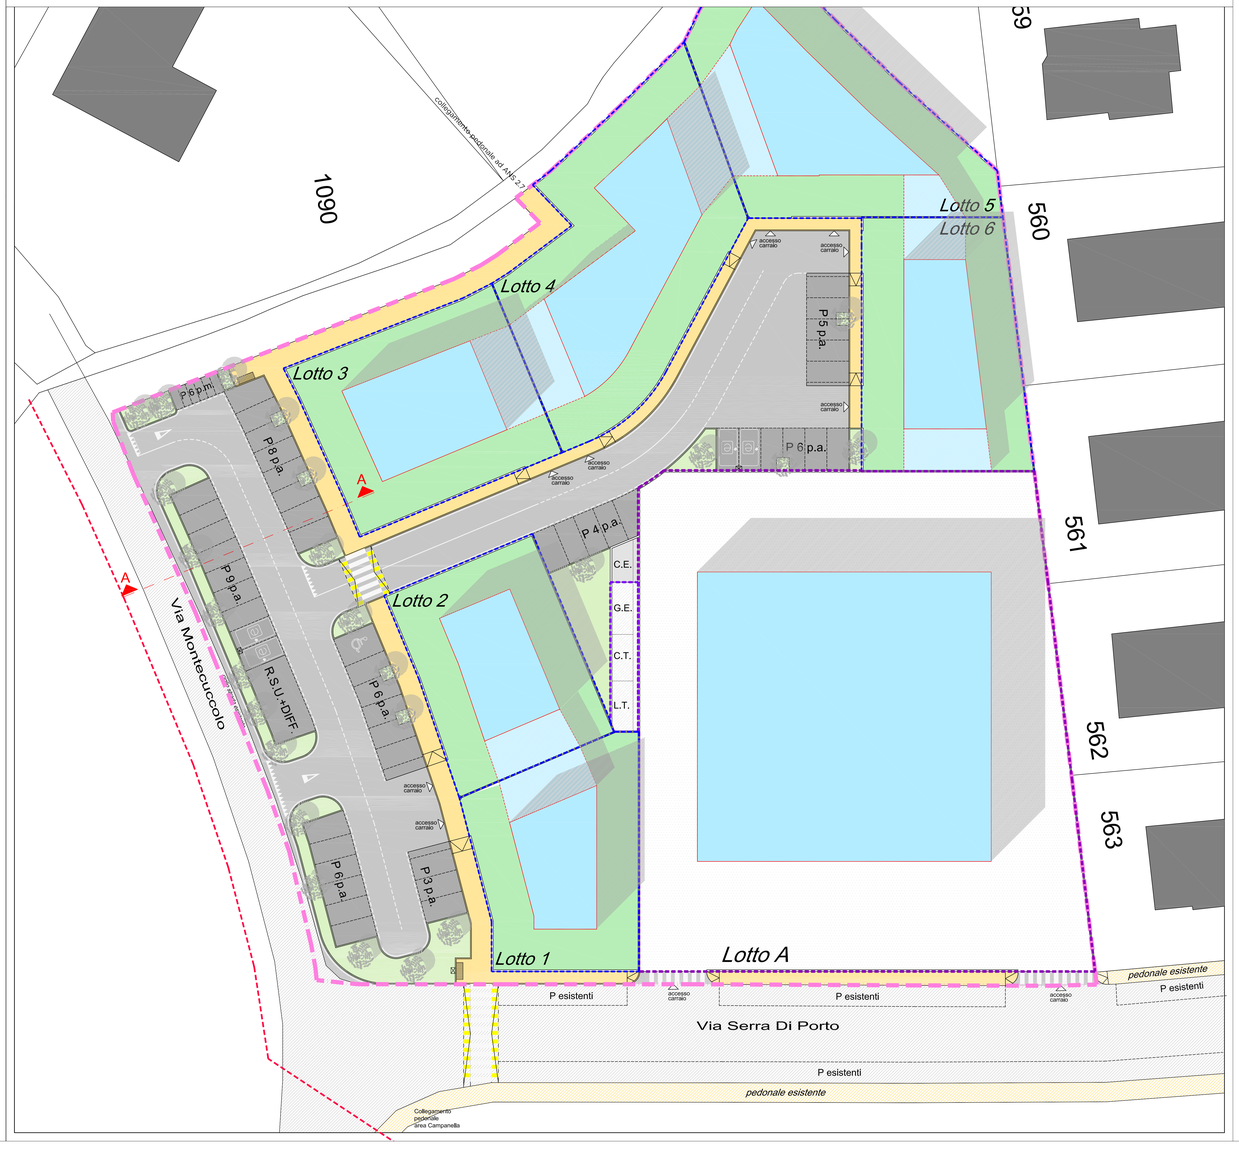

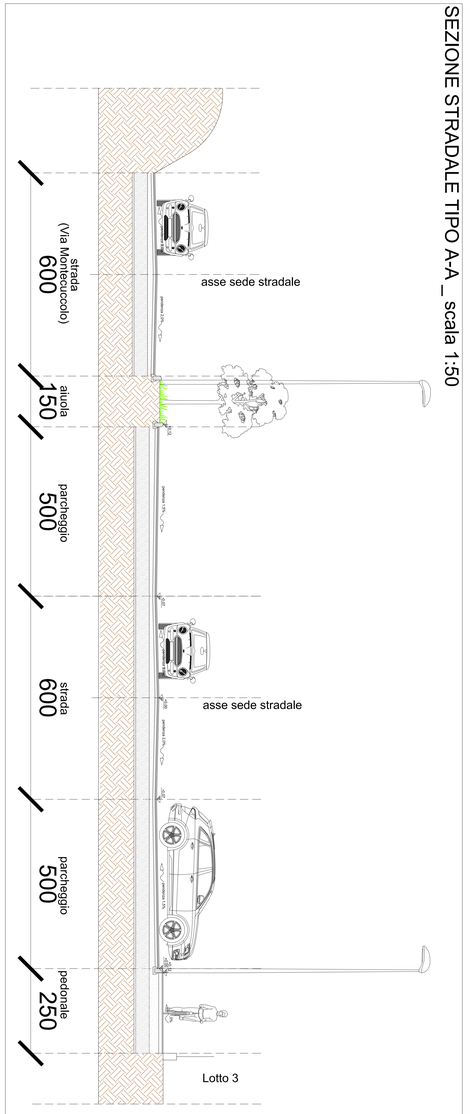

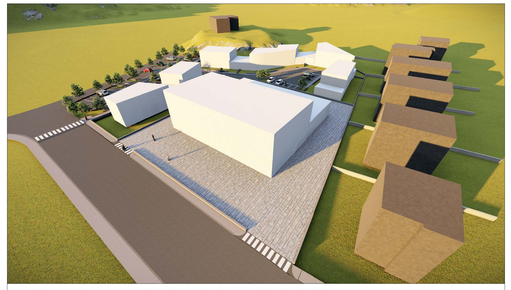

VISTA VOLO D'UCCELLO DA NORD-EST - fuori scala

VISTA VOLO D'UCCELLO DA OVEST - fuori scala

VISTA VOLO D'UCCELLO DA SUD - fuori scala

VISTA DA SUD-EST - fuori scala