COMUNE DI PAVULLO NEL FRIGNANO (MO)

PIANO URBANISTICO ATTUATIVO RELATIVO AL COMPARTO A8 (PARTE DELL'AMBITO ANS 1.8), località SERRA DI PORTO, zona Impianti Sportivi

PROGETTO

PROPRIETA'

Società COO.FIN. srl

PROGETTISTA

DIRETTORE LAVORI

ai sensi delle leggi vigenti | vietata la riproduzione

SPAZIO RISERVATO AL COMUNE

FUNDO
studio

FUNDO SRL

Sede e Ufficio: VIA GIARDINI SUD 52 41026
PAVULLO NF MO
T 0536 21643 F 0536 23684

FUNDOSTUDIO.IT
INFO@FUNDOSTUDIO.IT

PROGETTISTA	Dott. Arch. GIANMARCO BAZZANI
DIRETTORE DEI LAVORI	Dott. Arch. GIANMARCO BAZZANI
PROGETTISTA OPERE STRUTTURALI	-
D.L. OPERE STRUTTURALI	-
COORDINATORE	-

DESIGNATORE	NR. PRATICA	SCALA	
BA.GM.	1773a4	1:200	DEMOLIZIONE
PRECEDENTE PRATICA EDILIZIA		DATA	COSTRUZIONE
-		Febbraio 2022	

DESCRIZIONE: PLANIMETRIA AREE DI CESSIONE

ELABORATO: 06A

LEGENDA

- Perimetro area di intervento
- Metanodotto SNAM
- Perimetro lotto privato residenziale
- Perimetro lotto Attrezzatura Comunale
- Aree di pertinenza del lotto Attrezzatura Comunale
- Sagoma indicativa fabbricati in progetto

AREE PRIVATE

- Lotti Privati Residenziali

AREE PUBBLICHE
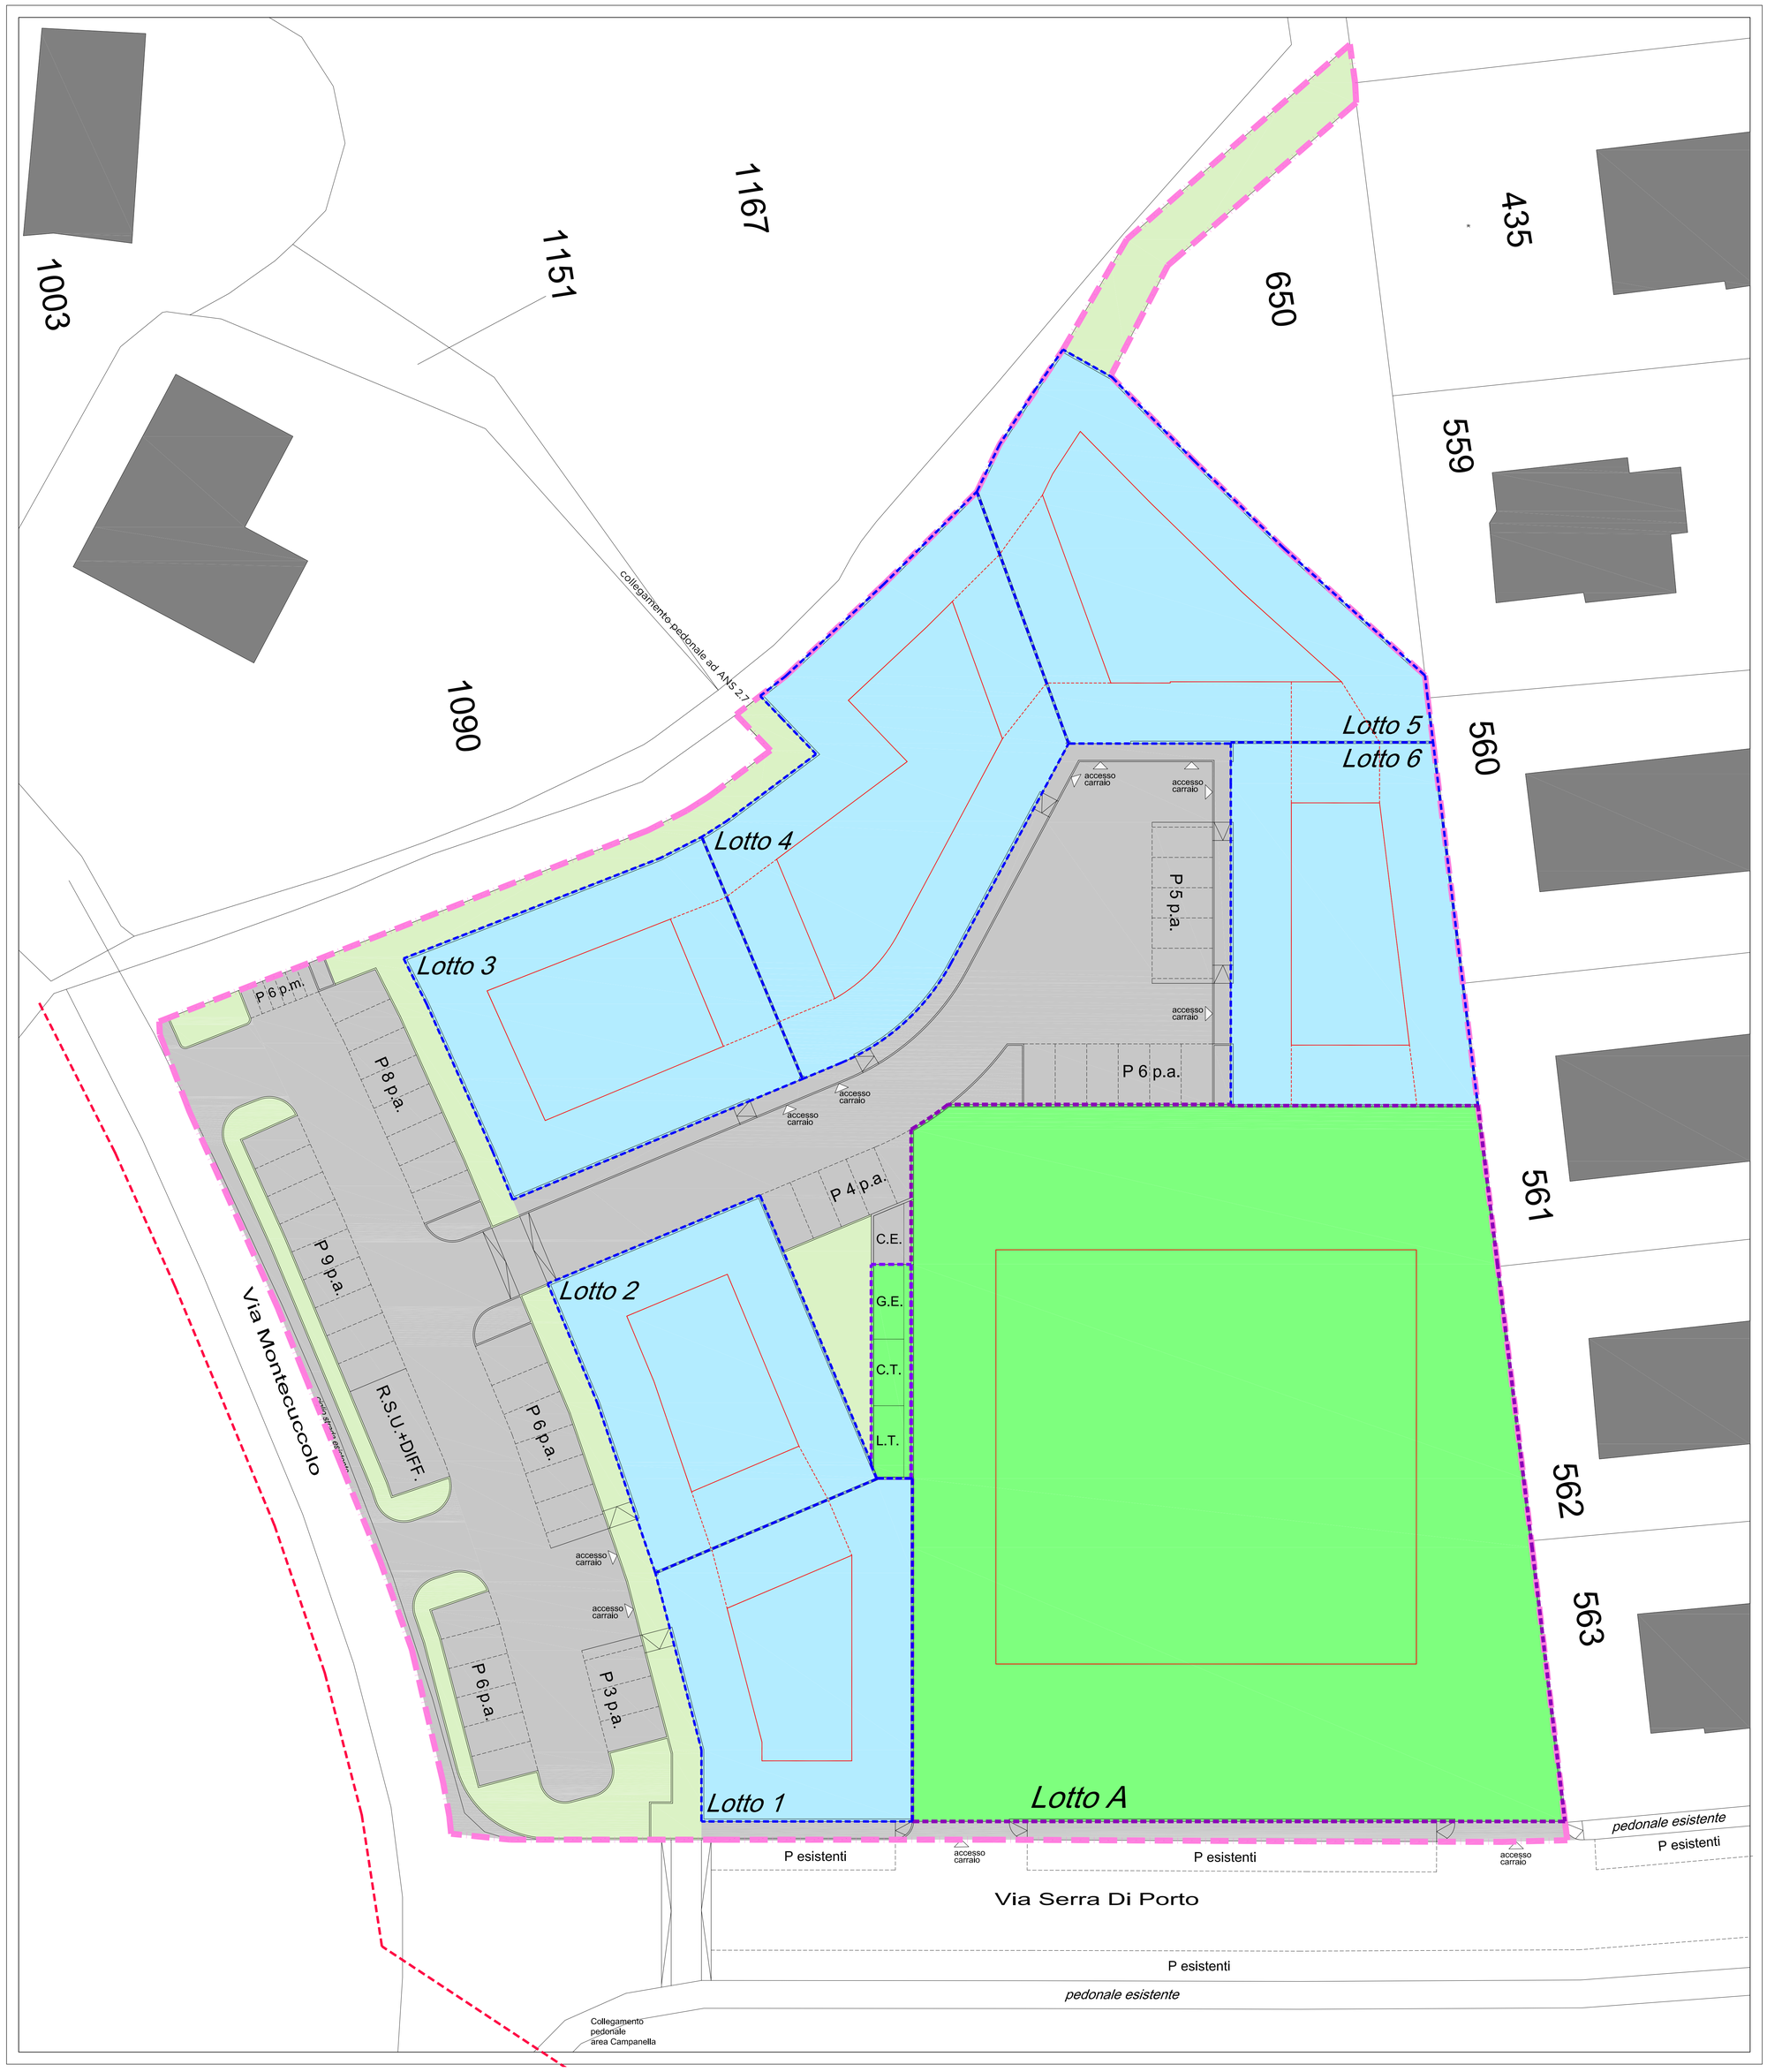
- Lotto di cessione per Attrezzatura Comunale
- Aree di cessione per l'urbanizzazione degli insediamenti (viabilità, percorsi pubblici, infrastrutture tecnologiche, parcheggi pubblici)
- Aree U (verde pubblico e percorso ciclo-pedonale)