PROGETTO

PROPRIETA'

PROGETTISTA

DIRETTORE LAVORI

COMUNE DI PAVULLO NEL FRIGNANO (MO)

PIANO URBANISTICO ATTUATIVO RELATIVO AL COMPARTO A8 (PARTE DELL'AMBITO ANS 1.8), località SERRA DI PORTO, zona Impianti Sportivi

Società COO.FIN. srl

ai sensi delle leggi vigenti | vietata la riproduzione

SPAZIO RISERVATO AL COMUNE

FUNDO
studio

FUNDO SRL

Sede e Ufficio: VIA GIARDINI SUD 52 41026
PAVULLO NF MO
T 0536 21643 F 0536 23684

FUNDOSTUDIO.IT
INFO@FUNDOSTUDIO.IT

PROGETTISTA
Dott. Arch. GIANMARCO BAZZANI

DIRETTORE DEI LAVORI
Dott. Arch. GIANMARCO BAZZANI

PROGETTISTA OPERE STRUTTURALI
-

D.L. OPERE STRUTTURALI
-

COORDINATORE
-

DESIGNATORE	NR. PRATICA	SCALA	
BA.GM.	1773a4	1:200	DEMOLIZIONE
PRECEDENTE PRATICA EDILIZIA	DATA		COSTRUZIONE
-	Febbraio 2022		

DESCRIZIONE
PLANIMETRIA RETE TELEFONICA DI PROGETTO

ELABORATO
10A

LEGENDA

- Perimetro area di intervento
- Metanodotto SNAM
- Perimetro lotto privato residenziale
- Perimetro lotto Attrezzatura Comunale
- Aree di pertinenza del lotto Attrezzatura Comunale
- Sagoma indicativa fabbricati in progetto
- Viabilità pubblica
- Parcheggi pubblici
- Percorsi pubblici ciclo-pedonali
- Verde pubblico
- Infrastrutture Tecnologiche pubbliche

LEGENDA RETE TELEFONICA

- Canalizzazione interrata esistente
- Canalizzazione in progetto in tubo pvc diam. variabile
- Pozzetto prefabbricato in cav dim.int. 40x40 cm con botola in ghisa sferoidale D400 UNI EN 124
- Pozzetto prefabbricato in cav dim.int. 90x70 cm con botola in ghisa sferoidale D400 UNI EN 124
- Pozzetto prefabbricato in cav dim.int. 125x80 cm con botola in ghisa sferoidale D400 UNI EN 124
- Canalizzazione in progetto in tubo pvc diam. variabile diretta al lotto
- Colonnina TIM
- Armadietto da interni da predisporre in apposito vano
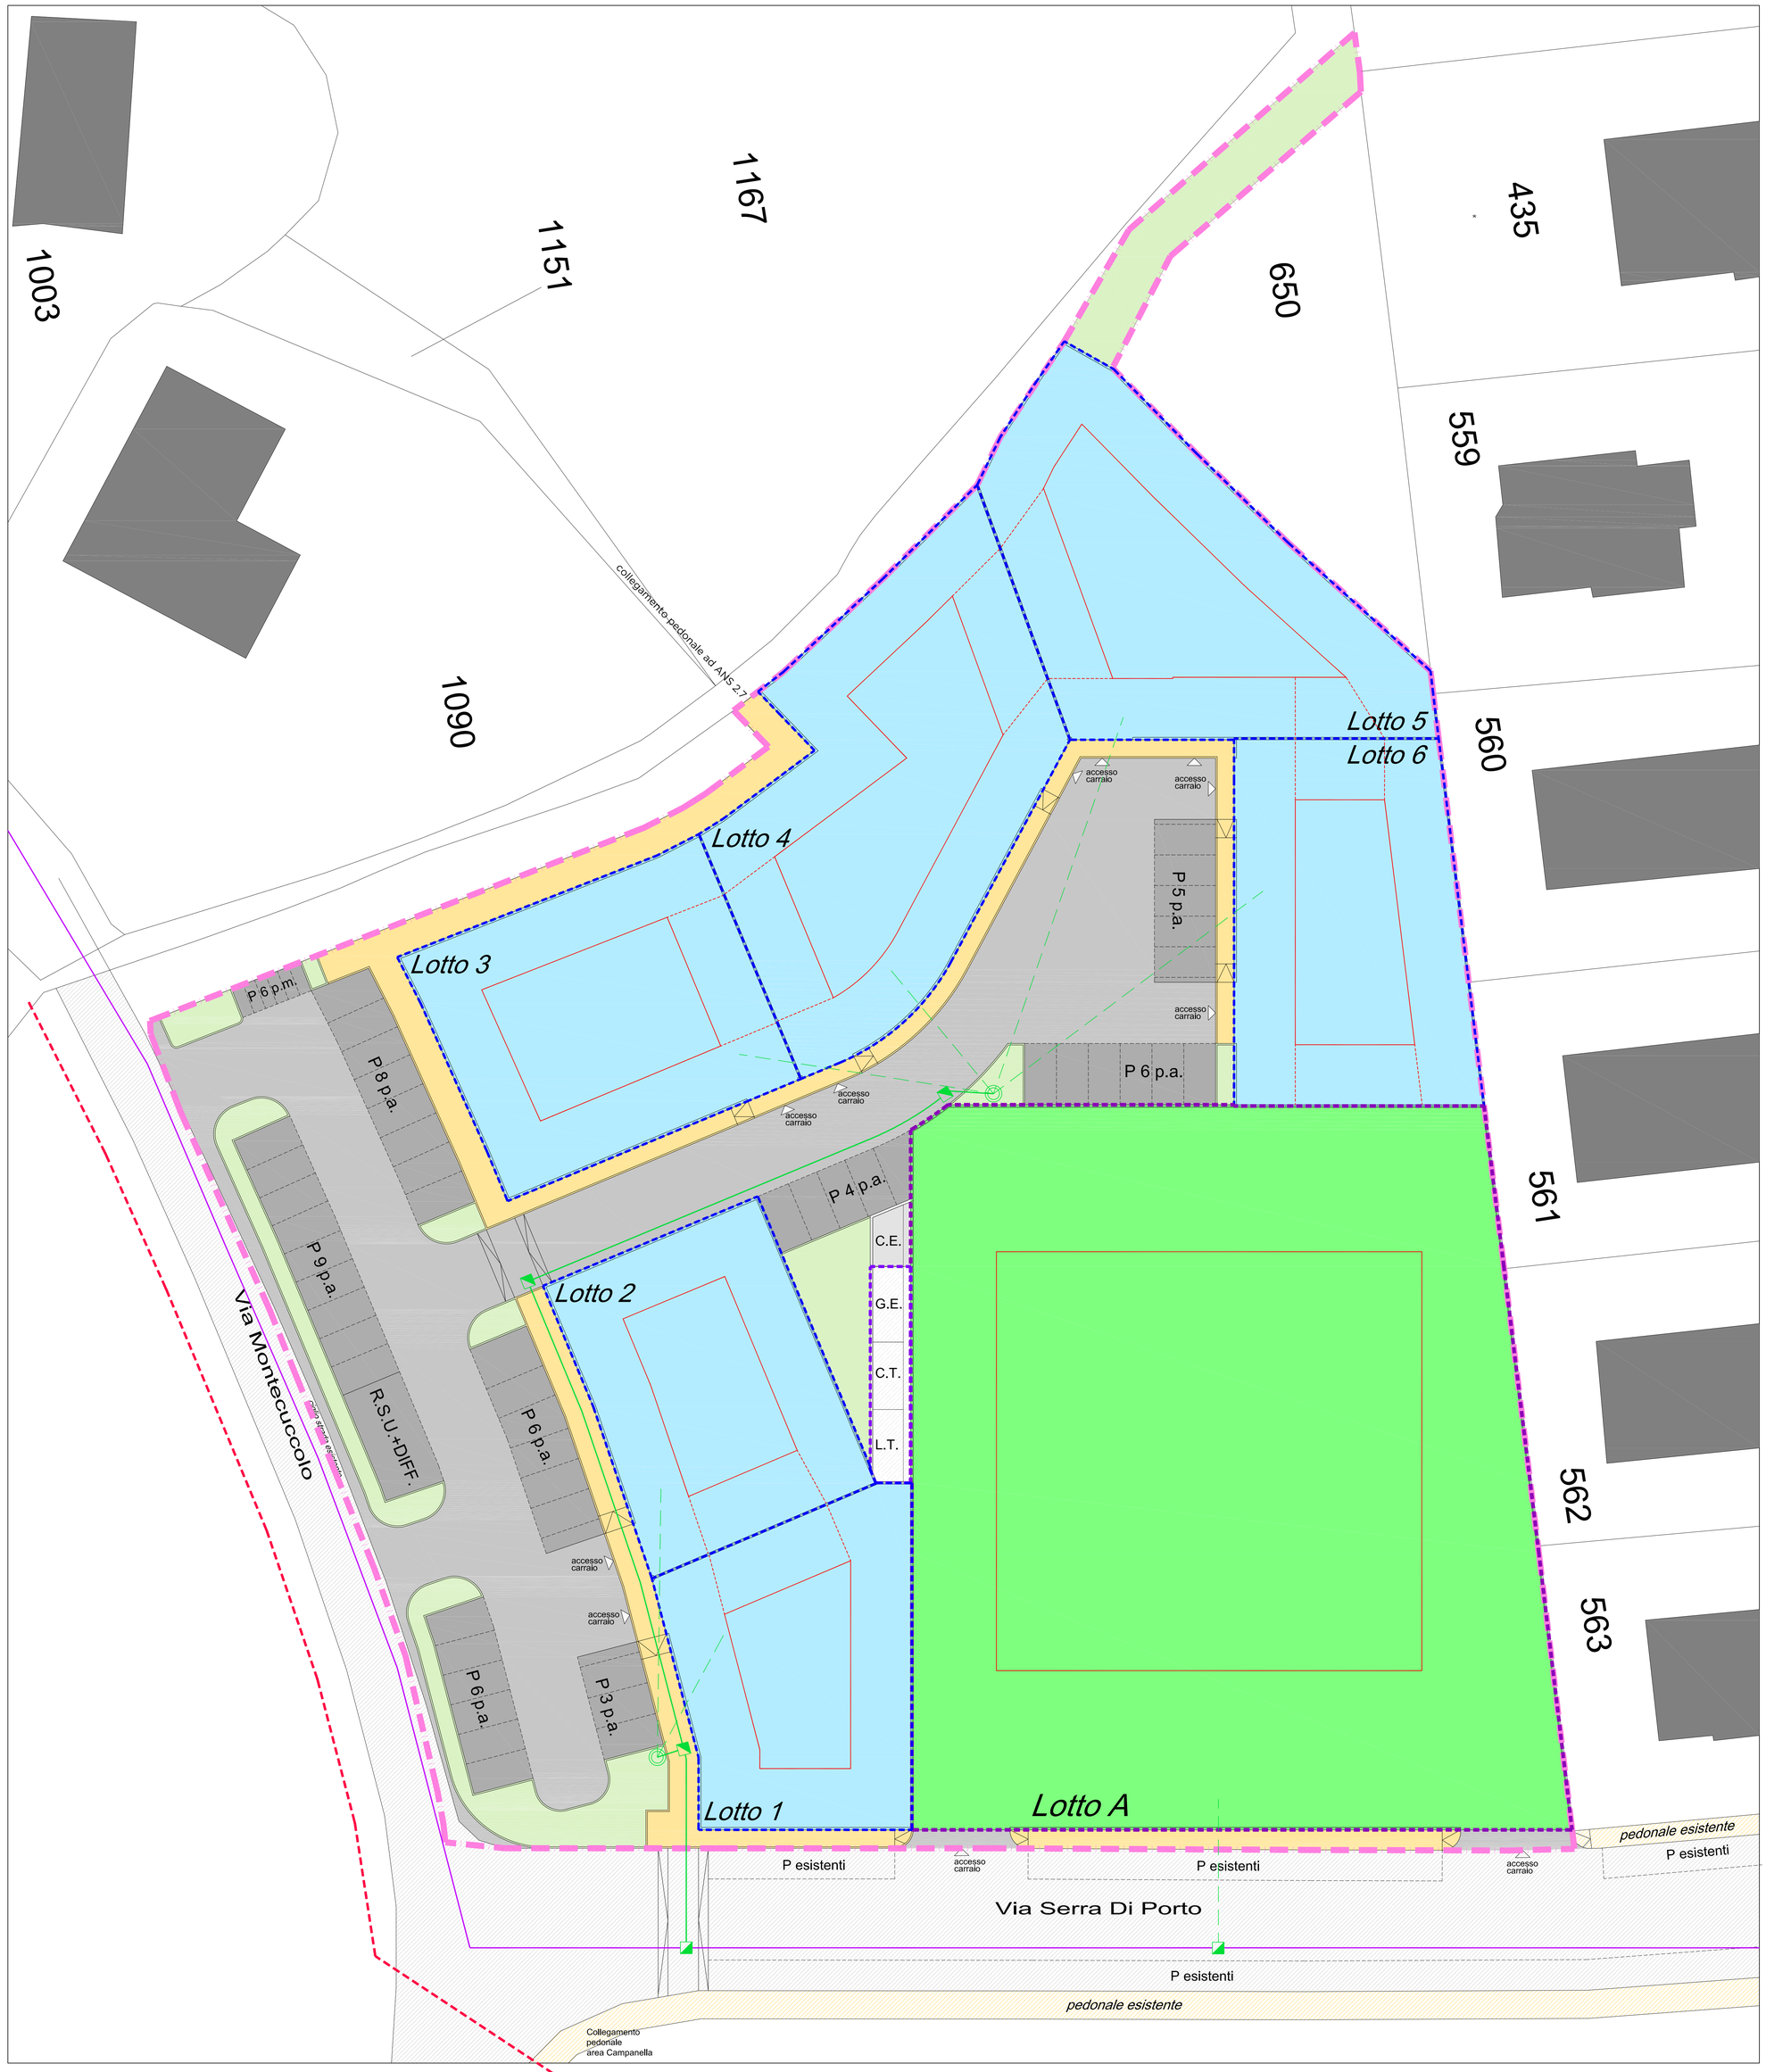
N.B. La posizione degli allacciamenti è da considerarsi indicativa. Eventuali modifiche da apportarsi al numero e alla posizione degli allacciamenti ai singoli lotti, sulla base di specifiche esigenze tecniche legate ai progetti edilizi degli edifici, sarà puntualmente concordata con l'Ente Gestore TIM in fase di presentazione dei suddetti progetti.