PROGETTO

COMUNE DI PAVULLO NEL FRIGNANO (MO)

PIANO URBANISTICO ATTUATIVO RELATIVO AL COMPARTO A8 (PARTE DELL'AMBITO ANS 1.8), località SERRA DI PORTO, zona Impianti Sportivi

PROPRIETA'

Società COO.FIN. srl

PROGETTISTA

DIRETTORE LAVORI

al sensi delle leggi vigenti | vietata la riproduzione

SPAZIO RISERVATO AL COMUNE

FUNDO studio

FUNDO SRL

Sede e Ufficio: VIA GIARDINI SUD 52 41026 PAVULLO NF MO
T 0536 26443 F 0536 23684

FUNDOSTUDIO.IT
INFO@FUNDOSTUDIO.IT

PROGETTISTA	Dott. Arch. GIANMARCO BAZZANI
DIRETTORE DEI LAVORI	Dott. Arch. GIANMARCO BAZZANI
PROGETTISTA OPERE STRUTTURALI	-
D.L. OPERE STRUTTURALI	-
COORDINATORE	-
DISEGNATORE	BA,GM,
NR. PRATICA	1773a4
SCALA	1:200
DEMOLIZIONE	
PRECEDENTE PRATICA EDILIZIA	-
DATA	Febbraio 2022
COSTRUZIONE	
DESCRIZIONE	PLANIMETRIA DEL VERDE PUBBLICO
ELABORATO	12A

LEGENDA

- Perimetro area di intervento
- Metanodotto SNAM
- Perimetro lotto privato residenziale
- Perimetro lotto Attrezzatura Comunale
- Aree di pertinenza del lotto Attrezzatura Comunale
- Sagoma indicativa fabbricati in progetto
- Viabilità pubblica
- Parcheggi pubblici
- Percorsi pubblici ciclo-pedonali
- Verde pubblico
- Infrastrutture Tecnologiche pubbliche

LEGENDA SISTEMAZIONE AREE VERDI
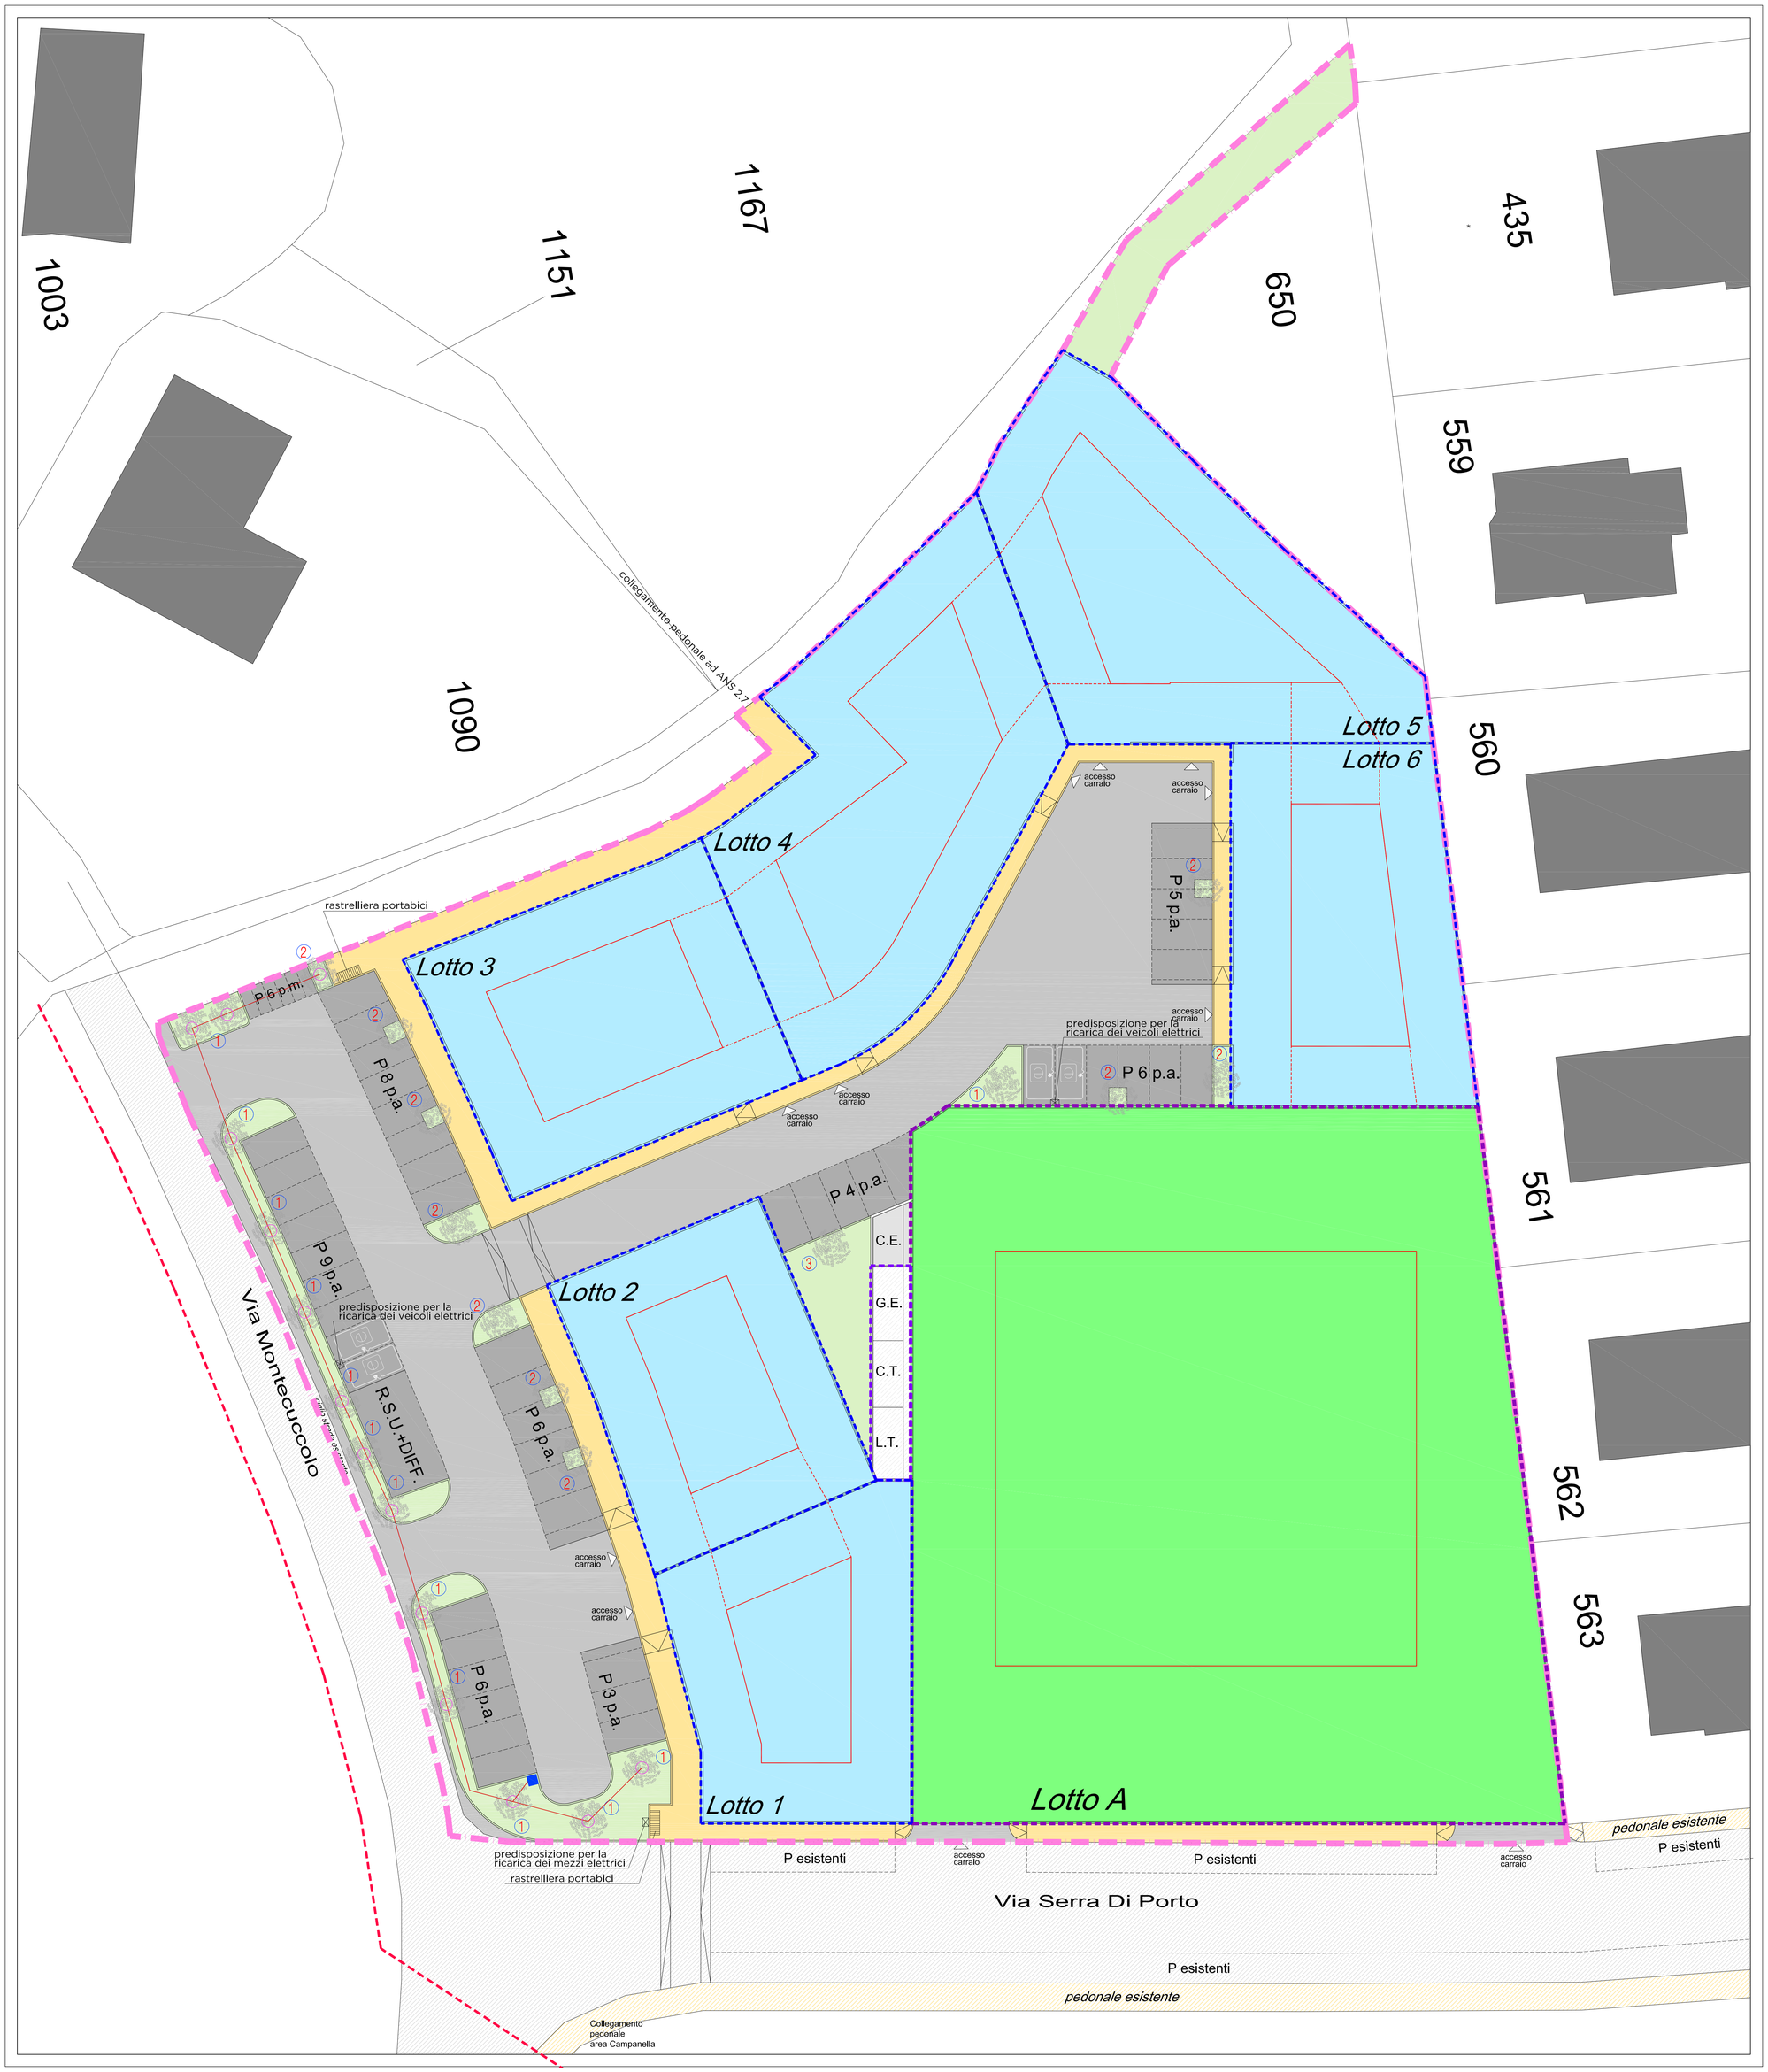
- (1) Acer Campestre (Acero)
- (2) Prunus Cerasus (Mirabolano)
- (3) Quercus Robur (Farnia)
- Pozzetto di adduzione e contatore imp. irrigazione
- Condotta principale interrata in PE
- Ali gocciolanti ad anello per alberi