



## Studio di Progettazione e Consulenza

Via per Serromazzoni n. 3 - 41026 Pavullo nel Frignano  
Tel. 0536.51269 - Fax. 0536.51261  
E-mail: info@studio-fb.it - Partita IVA 01783730367

**OGGETTO**  
PROGETTO UNITARIO CONVENZIONATO PER IL  
COMPARTO D1 DENOMINATO "LA STAFFA"

**UBICAZIONE**  
COMUNE DI PAVULLO (MO) - LOC. LA STAFFA

**COMMITTENTI**  
ROSSI LANZONI PAOLO  
BULGARELLI MILVA

**TECNICO**  
DOTT. ING. FLORINI EMER

**ELABORATO**  
INQUADRAMENTO CARTOGRAFICO  
E DATI DI COMPARTO

**TAV.**  
**1**

DATA	10/02/20	SCALA	1:500	PRATI	28
CODICE DISEGNO	L/INSEGNAMENTO/PP/PC_10_2020				
REVISIONI	DATA REVISIONE				
Prima assuefazione	25/07/2018	DISEGNATORE			RODI
revisione 1	08/04/2019	RODI			RODI
revisione 2	10/02/2020	ARRI			ARRI


PROGETTAZIONI CIVILI INDUSTRIALI AGRICOLE - TOPOGRAFIA - CATASTO - CALCOLO C.A. - RISPARMIO ENERGETICO - SICUREZZA - CONSULENZE

IL PRESENTE ELABORATO E' TUTELATO DALLE LEGGI SUI DIRITTI D'AUTORE NR. 633 DEL 22-04-1942 E 1485 DEL 14-12-1942. OGNI RIPRODUZIONE TOTALE O PARZIALE DI ESSO EFFETTUATA SENZA LA PREVENTIVA AUTORIZZAZIONE RISULTA PERTANTO PROIBITA

PLANIMETRIA CATASTALE - SCALA 1:2000



ESTRATTO DI RUE - SCALA 1:2000

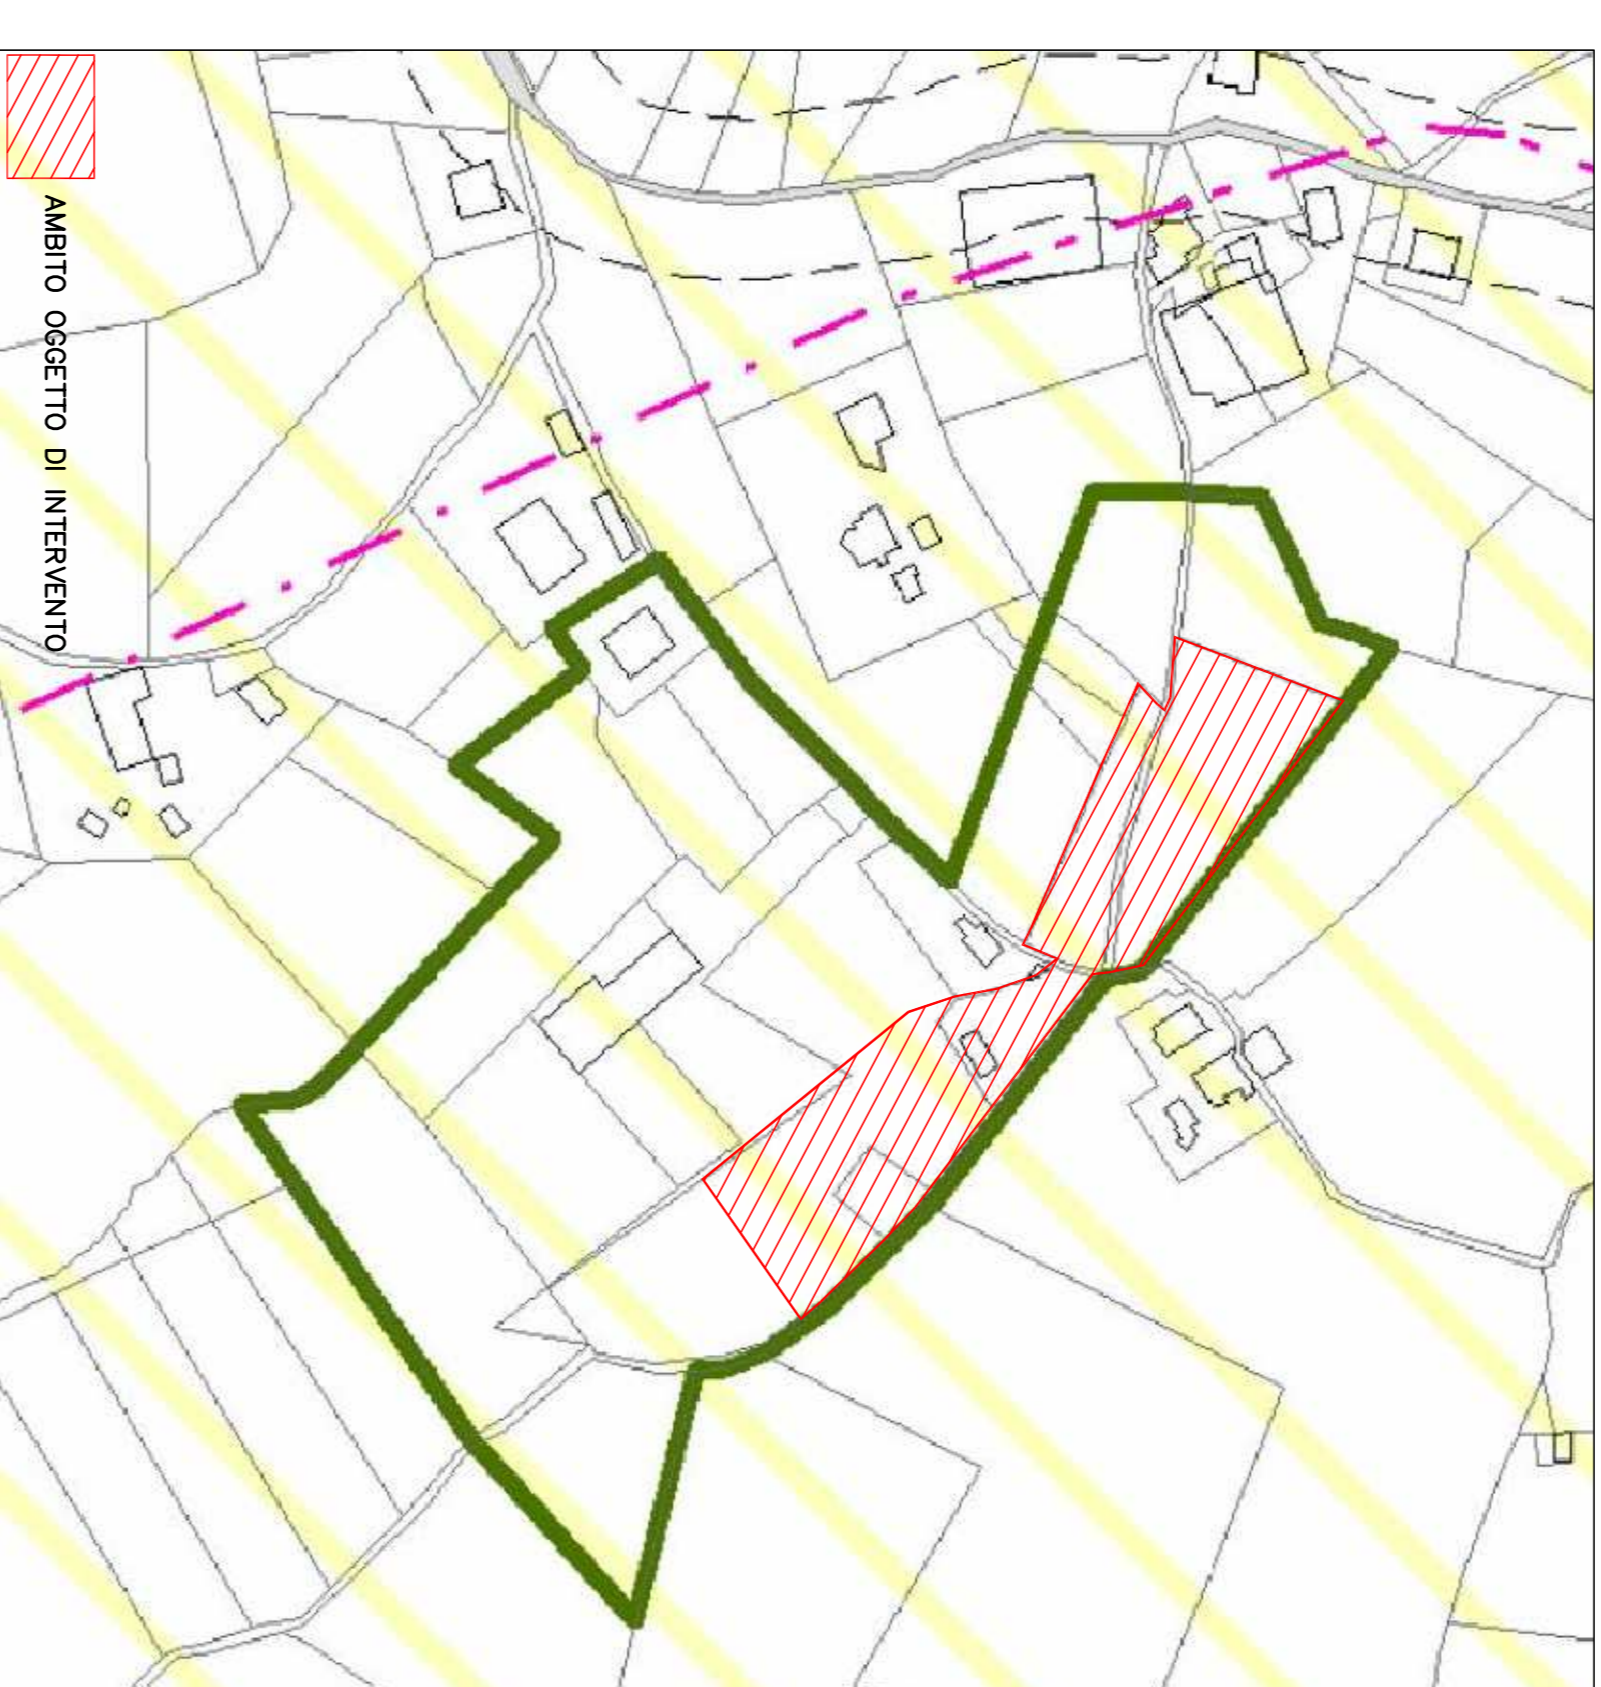

FOGLIO 37		FOGLIO 38	
MAPPALE	SUPERFICIE	MAPPALE	SUPERFICIE
194	2.490,00 mq	273	3.563,00 mq
473	47,00 mq	301	311,00 mq
474	837,00 mq		
TOTALE		7250,00 mq	

**DATI DI COMPARTO:**  
INTERVENTO SOGGETTO A P.O.C. - COMPARTO D1  
- SIP. COMPARTO=7250,00 mq  
- SU. MAX REALIZZABILE= 570,00 mq + ESISTENTE  
- S.C. MAX REALIZZABILE= 87210 mq + ESISTENTE  
- AREA DA SISTEMARE E CEDERE COME PARCHEGGIO DI URBANIZZAZIONE PROMOTIVA (P?)= MIN. 250,00 mq =10 POSTI AUTO

ESTRATTO DI PSC - SCALA 1:5000

