Studio di Progettazione e Consulenza
Via per Serramazzoni n. 3 - 41026 Pavullo nel Frignano
Tel. 0536.51269 - Fax. 0536.51261
E-mail: info@studio-fb.it - Partita IVA 01783730367

OGGETTO — **PROGETTO UNITARIO CONVENZIONATO PER IL COMPARTO D1 DENOMINATO "LA STAFFA"**

UBICAZIONE — COMUNE DI PAVULLO (MO) - LOC. LA STAFFA

COMMITTENTI — ROSSI LANZONI PAOLO
BULGARELLI MILVA

TECNICO — DOTT. ING. FLORINI EMER

ELABORATO — **PLANIMETRIA E PARTICOLARI COSTRUTTIVI VIABILITA' ED ACCESSO AI LOTTI**

TAV. 11

DATA	09/2021	SCALA	1:500	PRAT.	028
CODICE DISEGNO		I:/DISEGNI/N18028PU/PUC_08_2021			
REVISIONI		DATA REVISIONE		DISEGNATORE	
Prima stesura		25/07/2018		Ro.Al	
revisione 1		08/04/2019		Ro.Al	
revisione 2		10/10/2020		An.Ri	
revisione 3		26/07/2021		An.Ri	
revisione 3		03/09/2021		An.Ri	

PROGETTAZIONI CIVILI INDUSTRIALI AGRICOLE–TOPOGRAFIA–CATASTO–CALCOLI C.A.–RISPARMIO ENERGETICO–SICUREZZA–CONSULENZE

IL PRESENTE ELABORATO E' TUTELATO DALLE LEGGI SUI DIRITTI D'AUTORE NR. 633 DEL 22-04-1941 E NRE DEL 14-3-1943. OGNI RIPRODUZIONE TOTALE O PARZIALE E ESSO EFFETTUATA SENZA LA PREVENTIVA AUTORIZZAZIONE REDIGE LA PROPRIETÀ DI PROPRIETÀ.

PLANIMETRIA VIABILITA' E ACCESSO AI LOTTI STATO DI PROGETTO SCALA 1:500

LEGENDA:

- LIMITE COMPARTO
- LOTTI EDIFICABILI
- VIABILITA' ESISTENTE
- PARCHEGGI DI URBANIZZAZIONE
- SPAZIO PER DOTAZIONE ISOLA ECOLOGICA DI BASE
- AIUOLA / AREA VERDE PUBBLICA
- AREA PRIVATA INTERNA AI LOTTI PER SOSTA FRONTE INGRESSO CARRABILE
- FABBRICATI ESISTENTI
- IPOTETICI FABBRICATI ALL'INTERNO DEI LOTTI
- PUBBLICA ILLUMINAZIONE

PARTICOLARE A PARCHEGGI /AIUOLA VERDE/STRADA
SCALA 1:50

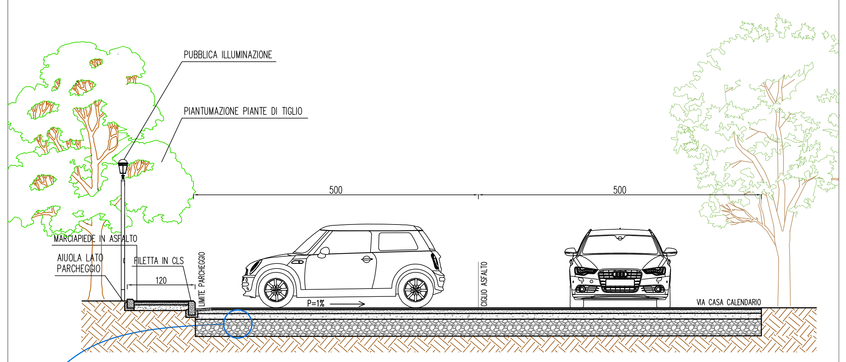

PARTICOLARE STRATIGRAFIA PARCHEGGIO

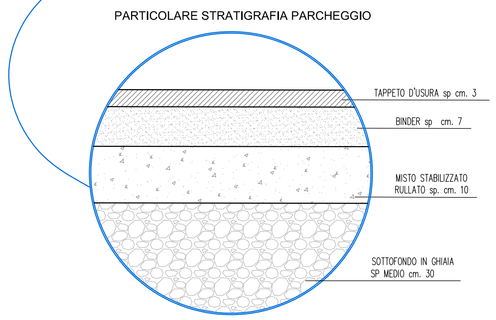
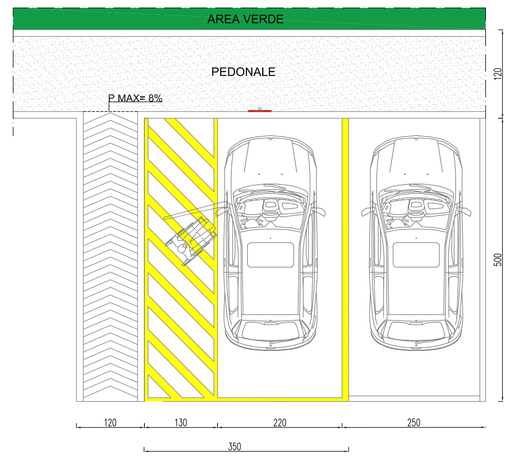
PARTICOLARE PARCHEGGIO
PER PORTATORI DI HANDICAP
SCALA 1:50