Studio di Progettazione e Consulenza

Via per Serramazzoni n. 3 - 41026 Pavullo nel Frignano
Tel. 0536.51269 - Fax. 0536.51261
E-mail: info@studio-fb.it - Partita IVA 01783730367

OGGETTO — ***PROGETTO UNITARIO CONVENZIONATO PER IL COMPARTO D1 DENOMINATO "LA STAFFA"***

UBICAZIONE — *COMUNE DI PAVULLO (MO) - LOC. LA STAFFA*

COMMITTENTI — *ROSSI LANZONI PAOLO*
BULGARELLI MILVA

TECNICO — *DOTT. ING. FLORINI EMER*

ELABORATO — ***PLANIMETRIA E PARTICOLARI COSTRUTTIVI PUBBLICA ILLUMINAZIONE STATO DI PROGETTO***

TAV. 15

DATA	09/2021	SCALA	1:500	PRAT.	028
CODICE DISEGNO		I:/DISEGNI/IN18028PU/PUC_08_2021			
REVISIONI		DATA REVISIONE		DISEGNATORE	
Prima stesura		25/07/2018		Ro.Al	
revisione 1		08/04/2019		Ro.Al	
revisione 2		10/10/2020		An.Ri	
revisione 3		26/07/2021		An.Ri	
revisione 3		03/09/2021		An.Ri	

PROGETTAZIONI CIVILI INDUSTRIALI AGRICOLE–TOPOGRAFIA–CATASTO–CALCOLI C.A.–RISPARMIO ENERGETICO–SICUREZZA–CONSULENZE

IL PRESENTE ELABORATO E' TUTELATO DALLE LEGGI SUI DIRITTI D'AUTORE NR. 633 DEL 22-04-1941 E 1490 DEL 14-11-1942. OGNI RIPRODUZIONE TOTALE O PARZIALE DI ESSO EFFETTUATA SENZA LA PREVENTIVA AUTORIZZAZIONE RISULTA PERTANTO PROIBITA.

PLANIMETRIA PUBBLICA ILLUMINAZIONE STATO DI PROGETTO SCALA 1:500

LEGENDA:

- LIMITE COMPARTO
- LOTTI EDIFICABILI
- PARCHEGGI DI URBANIZZAZIONE
- SPAZIO PER DOTAZIONE ISOLA ECOLOGICA DI BASE
- AIUOLA / AREA VERDE PUBBLICA
- AREA PRIVATA INTERNA AI LOTTI PER SOSTA FRONTE INGRESSO CARRABILE
- FABBRICATI ESISTENTI
- IPOTETICI FABBRICATI ALL'INTERNO DEI LOTTI

LEGENDA:

- LINEA ELETTRICA AEREA ESISTENTE
- PALO LINEA ELETTRICA IN C.A.C. ESISTENTE
- CAVIDOTTO PER LINEA PUBBLICA ILLUMINAZIONE IN TUBAZIONE PVC ø 125, CON BAULETTO IN CLS, CON ALL'INTERNO UN FILO DI NYOFIL DI MM. 3.
- PALO PUBBLICA ILLUMINAZIONE AD UN BRACCIO CON POZZETTO 30X30X60 cm CON CHIUSINO IN GHISA B125
- FARO ILLUMINAZIONE ESISTENTE
- POZZETTO 80X80X60 cm, CON CHIUSINO IN GHISA B125 E ARMADIETTO STRADALE

PARTICOLARE A PARCHEGGI /AIUOLA VERDE
SCALA 1:50

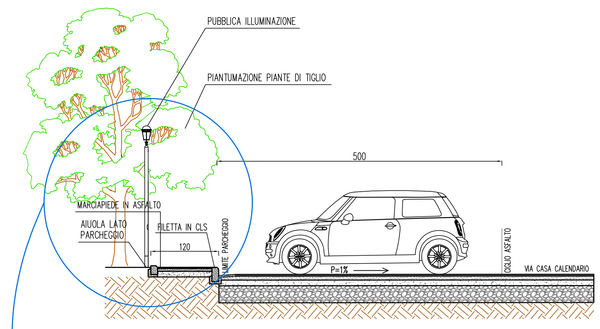

PARTICOLARE "A" PUBBLICA ILLUMINAZIONE
SCALA 1:25

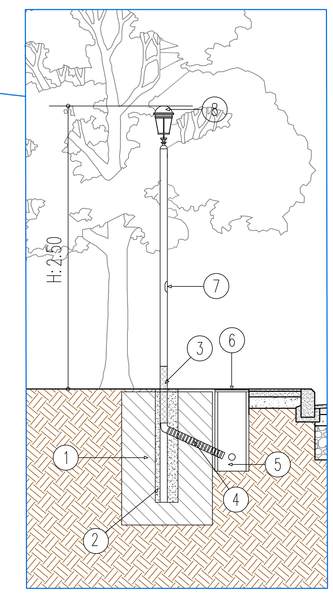

1. Blocco di fondazione
2. Sabbia
3. Rivestimento esterno al palo protezione in resina o catrame
4. Tubo flessibile PVC ø 63 mm
5. Pozzetto c.i.s. 30x30x60 senza fondo
6. Lapide e controlapide in ghisa carrabile
7. Asola con conchiglia in doppio isolamento atta a contenere le deviazioni a palo
8. Armatura stradale con apparecchio LED