



Studio di Progettazione e Consulenza

Via per Serravalle n. 3 - 41026 Poggio nel Frignano  
Tel. 0585.51269 - Fax. 0585.51261  
E-mail: info@studiojpr.it - Partito IVA 01282320367

OGGETTO  
PROGETTO UNITARIO CONVENZIONATO PER IL  
COMPARTO DI DENOMINATO "LA STAFFA"

UBICAZIONE  
COMUNE DI PAVULLO (MO) - LOC. LA STAFFA

COMITENTI  
ROSSI LANZONI PAOLO  
BULGARELLI MILVA

TECNICO  
DOTT. ING. FLORINI EMER

ELABORATO  
PIANO QUOTATO SEZIONI ALTIMETRICHE  
DOCUMENTAZIONE FOTOGRAFICA  
STATO DI FATTO



TAV.	3				
DATA	10/09/2014	SCALA	1:500	PAG.	28
CODICE DISCIPLINA	05	COORDINAMENTO	06.2003	PROGETTORE	
REVISIONI		DATA REVISIONE		REDAZIONE	
Revisione 1		10/09/2014		REDAZIONE	
Revisione 2		10/09/2014		REDAZIONE	

PROIEZIONI: OGNI INDUSTRIALE ASSIEME - IMPRESA - CANTIERI - CALCEI C.A. - SERVIZIO ENERGETICO - SICUREZZA - CONSULENZA

VISUALE COMPLESSIVA E SINCRONIZZATA DELL'AREA



PLANIMETRIA GENERALE STATO DI PROGETTO SCALA 1:500

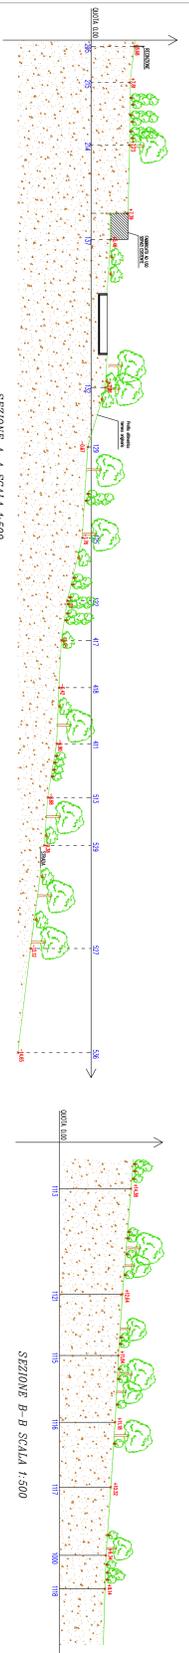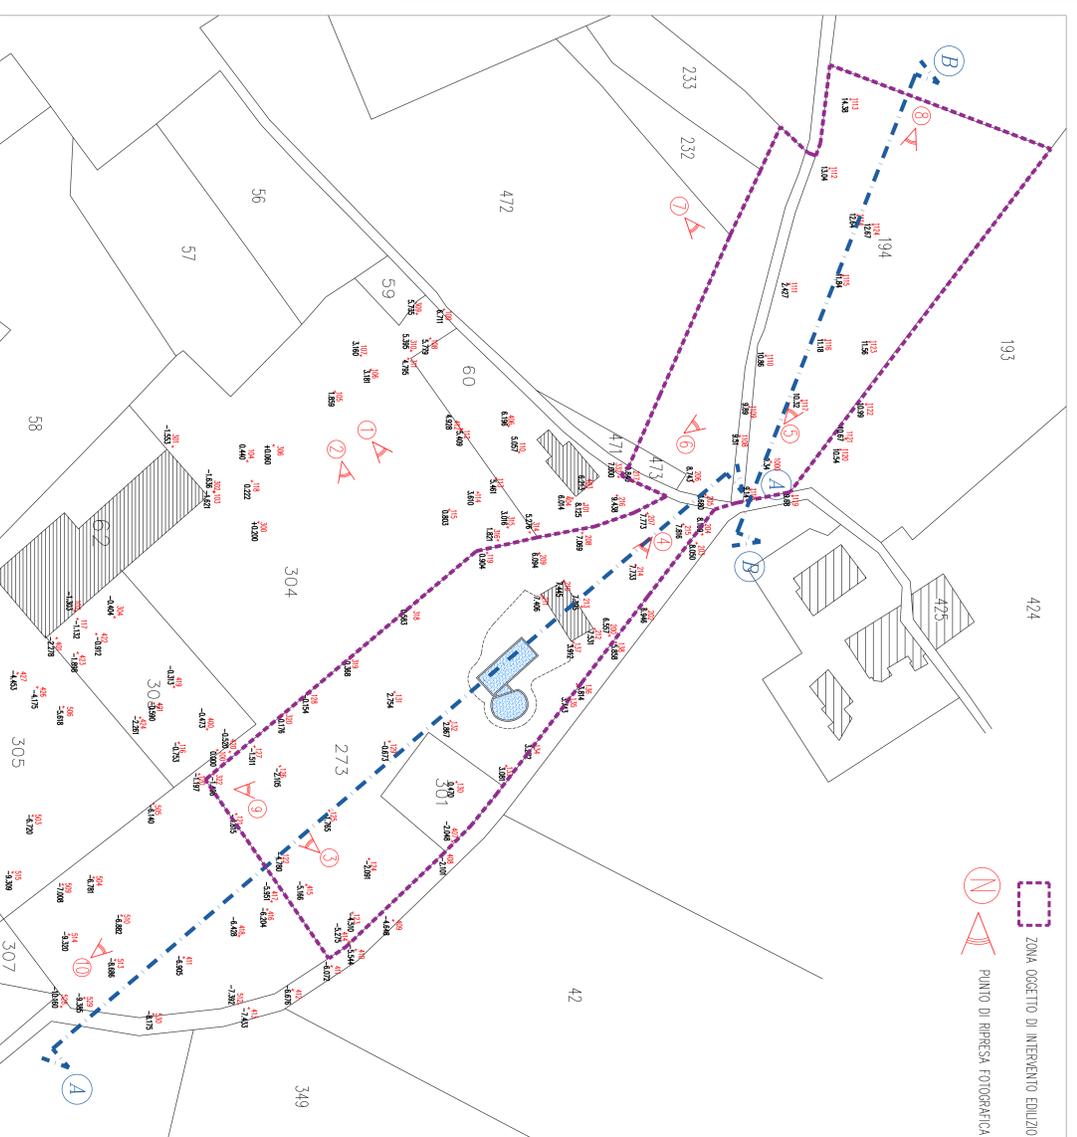

PUNTO DI RIPRESA FOTOGRAFICA 7



PUNTO DI RIPRESA FOTOGRAFICA 8



PUNTO DI RIPRESA FOTOGRAFICA 9



PUNTO DI RIPRESA FOTOGRAFICA 10



PUNTO DI RIPRESA FOTOGRAFICA 1




PUNTO DI RIPRESA FOTOGRAFICA 3



PUNTO DI RIPRESA FOTOGRAFICA 5



PUNTO DI RIPRESA FOTOGRAFICA 6

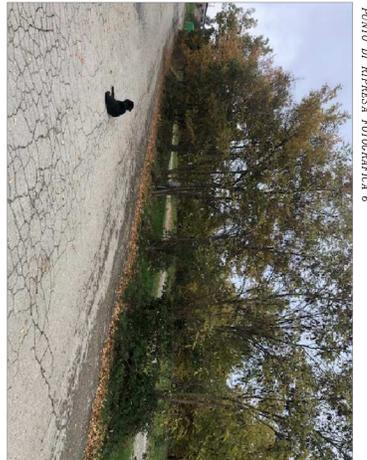

PUNTO DI RIPRESA FOTOGRAFICA 2



PUNTO DI RIPRESA FOTOGRAFICA 4

