



Studio di Progettazione e Consulenza

Via per Serramozzani n. 3 - 41026 Pavullo nel Frignano
Tel. 0536 51269 - Fax. 0536 51261
E-mail: info@studio-fb.it - Partito IVA 01793730367

PROGETTO UNITARIO CONVENZIONATO PER IL
COMPARTO D1 DENOMINATO "LA STAFFA"

OGGETTO

UBICAZIONE

COMUNE DI PAVULLO (MO) - LOC. LA STAFFA

COMITANTI

ROSSI LANZONI PAOLO
BULGARELLI MILVA

TECNICO

DOTT. ING. FLORINI EMER

ELABORATO

ELABORATO DI DETTAGLIO RELATIVI AI FUTURI
FABBRICATI LOTTO 2

TAV.


8

DATA	SCALA	PRAT.	COB
09/02/21	1:500		
COLLEG. DISSENSO	10/05/2019	06/2017	DISSENSO TONDE
PROVA SOSPENSIONE	25/07/2018		
PROVA SOSPENSIONE	08/04/2019		
PROVA 1	10/10/2020		
PROVA 2	26/07/2021		
PROVA 3	03/09/2021		

PROGETTAZIONI CIVILI INDUSTRIALI ASSOCIATE - TORREGGIARA-CANTISTO-CALCINI C.A. - SERVIZIO INGEGNERIA, SICUREZZA, CONSULENZA

IL PRESENTE ELABORATO E' TUTELATO DALLE LEGGI SUI DIRITTI D'AUTORE N. 633 DEL 22-04-1962 E 1183 DEL 14-12-1962. OGNI RIPRODUZIONE TOTALE O PARZIALE DE ESSO EFFETTUATA SENZA LA PREVENTIVA AUTORIZZAZIONE RISULTA PERTANTO PROIBITA

ELABORATO DI DETTAGLIO LOTTO 2 SCALA 1:200

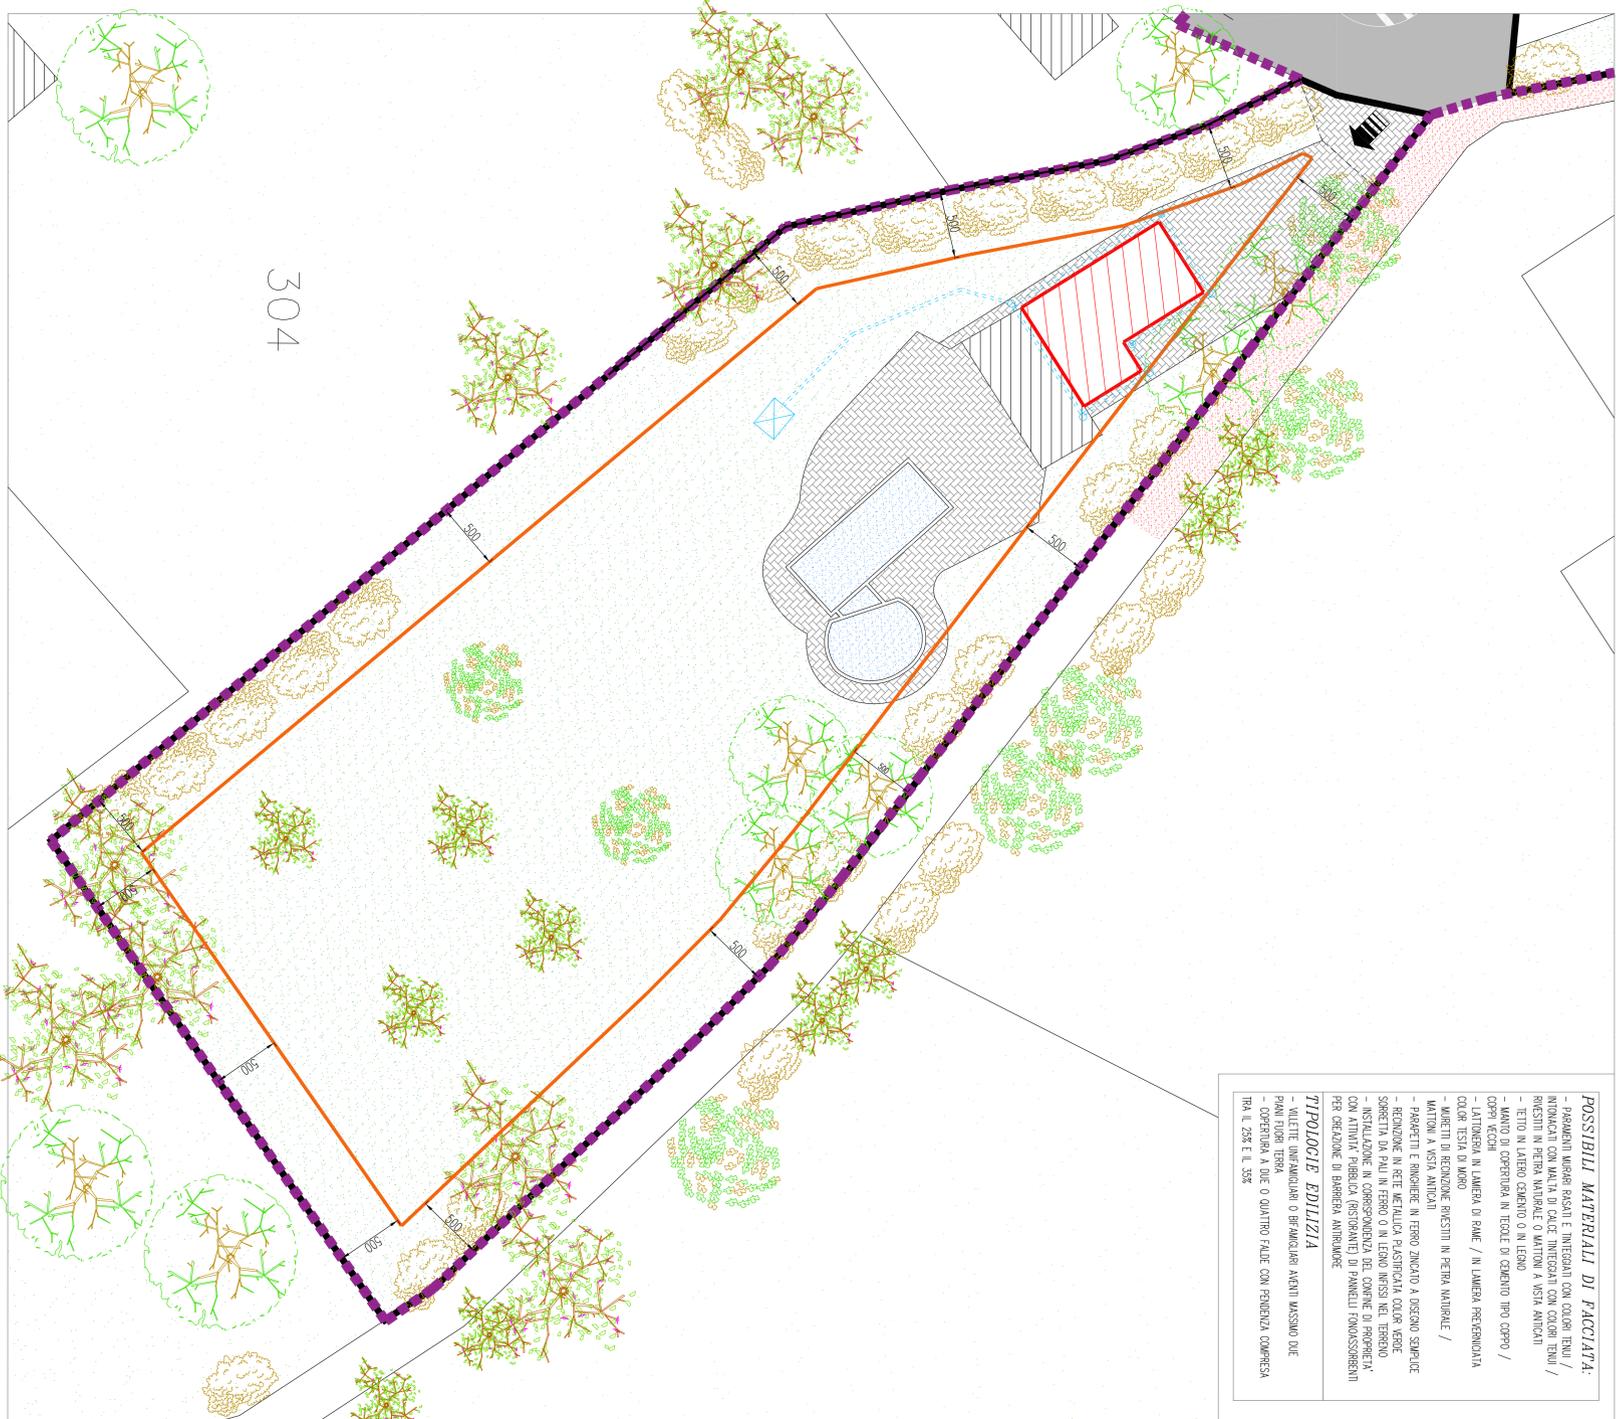

POSSIBILI MATERIALI DI FACCIATA:


- PARAMONTI METALLICI RASATI E INTINGIATI CON COLORI TENUI /
- INTINGIATI CON MALTA DI CALCE INTINGIATI CON COLORI TENUI /
- RIVESTITI IN PIETRA NATURALE O MATTONI A VISTA ANTICHI
- TETTO IN LATERO CEMENTO O IN LEGNO
- MANO DI OPERATURA IN TEGOLE DI CEMENTO TRUO COPPO /
- COPPI VECCHI
- LATTORERIA IN LAMIERA DI RAME / IN LAMIERA PREVENZIONATA
- COLORI TESTA DI MURO
- MATTONI DI RENDICIONE RIVESTITI IN PIETRA NATURALE /
- MATTONI A VISTA ANTICHI
- PARAPETTI E RINGHIERE IN FERRO ZINCATO A DISEGNO SCORPICE
- RENDICIONE IN RETE METALLICA EASIFICATA COLOR VERDE
- SORRETTIVA DA PALI IN FERRO O IN LEGNO INTESI NEL TERRENO
- INSULLAZIONE IN CORRESPONDENZA DEI CORNICE DI RIVESTIERA
- CON ALTEZZA FABBRICA (GASTORNANTI) DI PANNELLI FONDOASSORBENTI
- PER CREAZIONE DI BARRETTA ANTIRUMORE

TIPOLOGIE EDILIZIA

- VILLETTE INDIVIDUALI O BIRMANGLIARI AGRARI MASSIMO DIE
- PAVI FLUORI TERRA
- OPERATURA A DIE O QUATTRO PALI CON PREVENZA COPERESA
- TRA IL 25% E L. 35%

LEGENDA:

- LIMITE COMPARTO
- AREA PRIVATA INTERNA AL COMPARTO IN PARTE PANTUMATA CON FINIZIONE DI INTALZAZIONE
- AREA ESTERNA AL COMPARTO MANTUMATA A REDE IN PARTE PANTUMATA CON FINIZIONE DI INTALZAZIONE
- ESSEIVE AUTOCIONE ESISTENTI (QUERCE, FERRUNA, TILLO)
- MABULIA ESISTENTE
- PARCHEGGIO DI URBANIZZAZIONE
- SPAZIO PER DOTAZIONE SOIA ECOLOGICA DI BISE
- AIUDA / AREA VERDE FABBRICA
- AREA PRIVATA INTERNA AL LOTTO PER SOZIA FINE INGRESSO CARRABILE
- FABBRICATI ESISTENTI
- POFETTO FABBRICATI ALL'INTERNO DEI LOTTI
- INCONTERO MASSIMO FABBRICATI
- BARRETTA ANTIRUMORE
- POTEREA AREA CARRABILE INTERNA AL LOTTO IN CARIA O PAVIMENTATA IN LASTRE DI PIETRA / POFORO / MODULI AUTOCORRODUCENTI ANTICHI
- CONDOTTA FONABIA ACQUE BRANDE IN PFC #140 N. 0 o norma uni en 1401
- OSTERIA PIAZZOLI ACQUE
- D.M. MINIME 26/03/2010

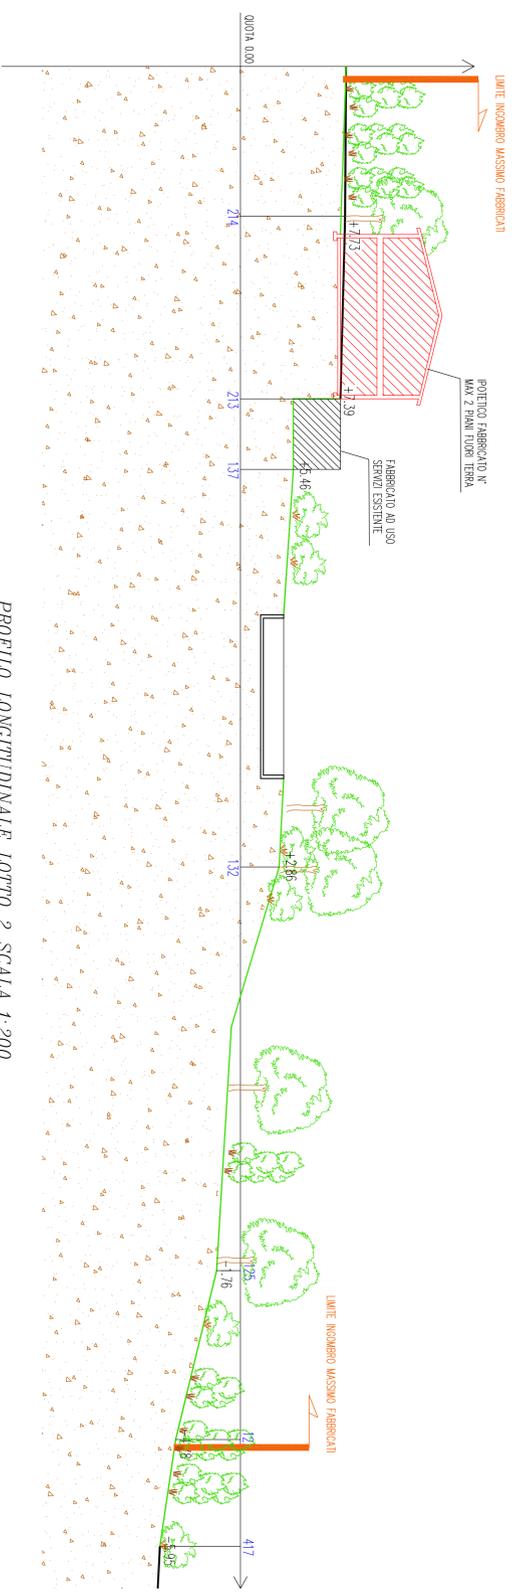

PROFILO LONGITUDINALE LOTTO 2 SCALA 1:200