

PRATICA N.° PRATICA  
 N.° 661  
 RISERVATO ALL'UFFICIO

COMUNE DI PAVULLO NEL FRIGNANO  
 PROVINCIA DI MODENA

AREA SERVIZI PIANIFICAZIONE E USO DEL TERRITORIO - SERVIZIO URBANISTICA

**VARIANTE NON SOSTANZIALE**

LAVORI DI:  
 VARIANTE NON SOSTANZIALE AL PIANO PARTICOLAREGGIATO "CA' NOVA"  
 PER UNIONE DI LOTTI 5, 6A, 6B SENZA INCREMENTO DI POTENZIALITA'  
 EDIFICATORIA

UBICAZIONE: LOCALITA' LA TORBA DI PAVULLO NEL FRIGNANO  
 CATASTO: FOGLIO 85 PARTICELLE 101, 325, 327, 330, 353, 357, 358 E AL FOGLIO  
 87 PARTICELLE 7, 479, 551, 555, 558, 559, 562, 563, 565, 567, 568, 570, 574, 613,  
 614, 615, 618, 620, 621, 622, 623.

RICHIEDENTE: COMPARTO LA TORBA S.R.L.

TAVOLA N. 6 RETE ILL. PUBBLICA ESISTENTE


PROGETTISTA ARCHITETTONICO  
 BONDIOLI GEOM. LUCA  
 VIA GAIATO N. 67 - 41026 PAVULLO NEL FRIGNANO (MO)  
 C.F. BNDLCU91514G393Z - P.IVA 0355250361  
 MAIL/PEC: BNDLI@GEO.MO.IT - LUCA.BONDIOLI@GEOPEC.IT

AVVIAZIONE	SCALA	CONDIZIONE	REV.
0	1:500	7	7
OGGETTO	DATA	DISEGNATORE	DATA REV.
PUBBLICA ESISTENTE	07/01/2021	LB	7


**LEGENDA**

- LIMITE COMPARTO: CIRCA 64000 MQ
- RETE DI DISTRIBUZIONE ILLUMINAZIONE PUBBLICA
- CORPO ILLUMINANTE PER ILL. STRADALE (TIPO A-B-C)
- QUADRO ELETTRICO CONTROLLO
- CABINA FORNITURA ENERGIA ELETTRICA
- LAMPIONCINI ARREDO URBANO
- RETE DI IRRIGAZIONE PUBBLICA


PARTICOLARE LAMPIONE (TIPO A)  
 scala 1:100

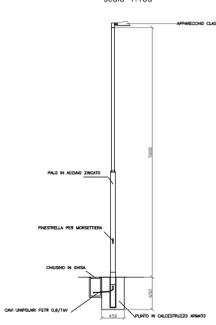



PARTICOLARE LAMPIONE (TIPO B)  
 scala 1:100

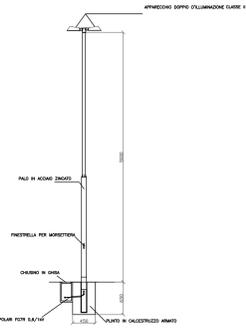

PARTICOLARE LAMPIONE (TIPO C)  
 scala 1:100

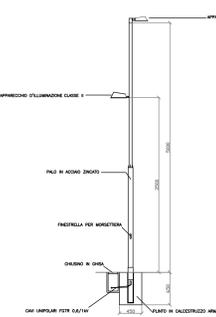

PARTICOLARE LAMPIONE ILLUMINAZIONE  
 PERCORSI PEDONALI PUBBLICI

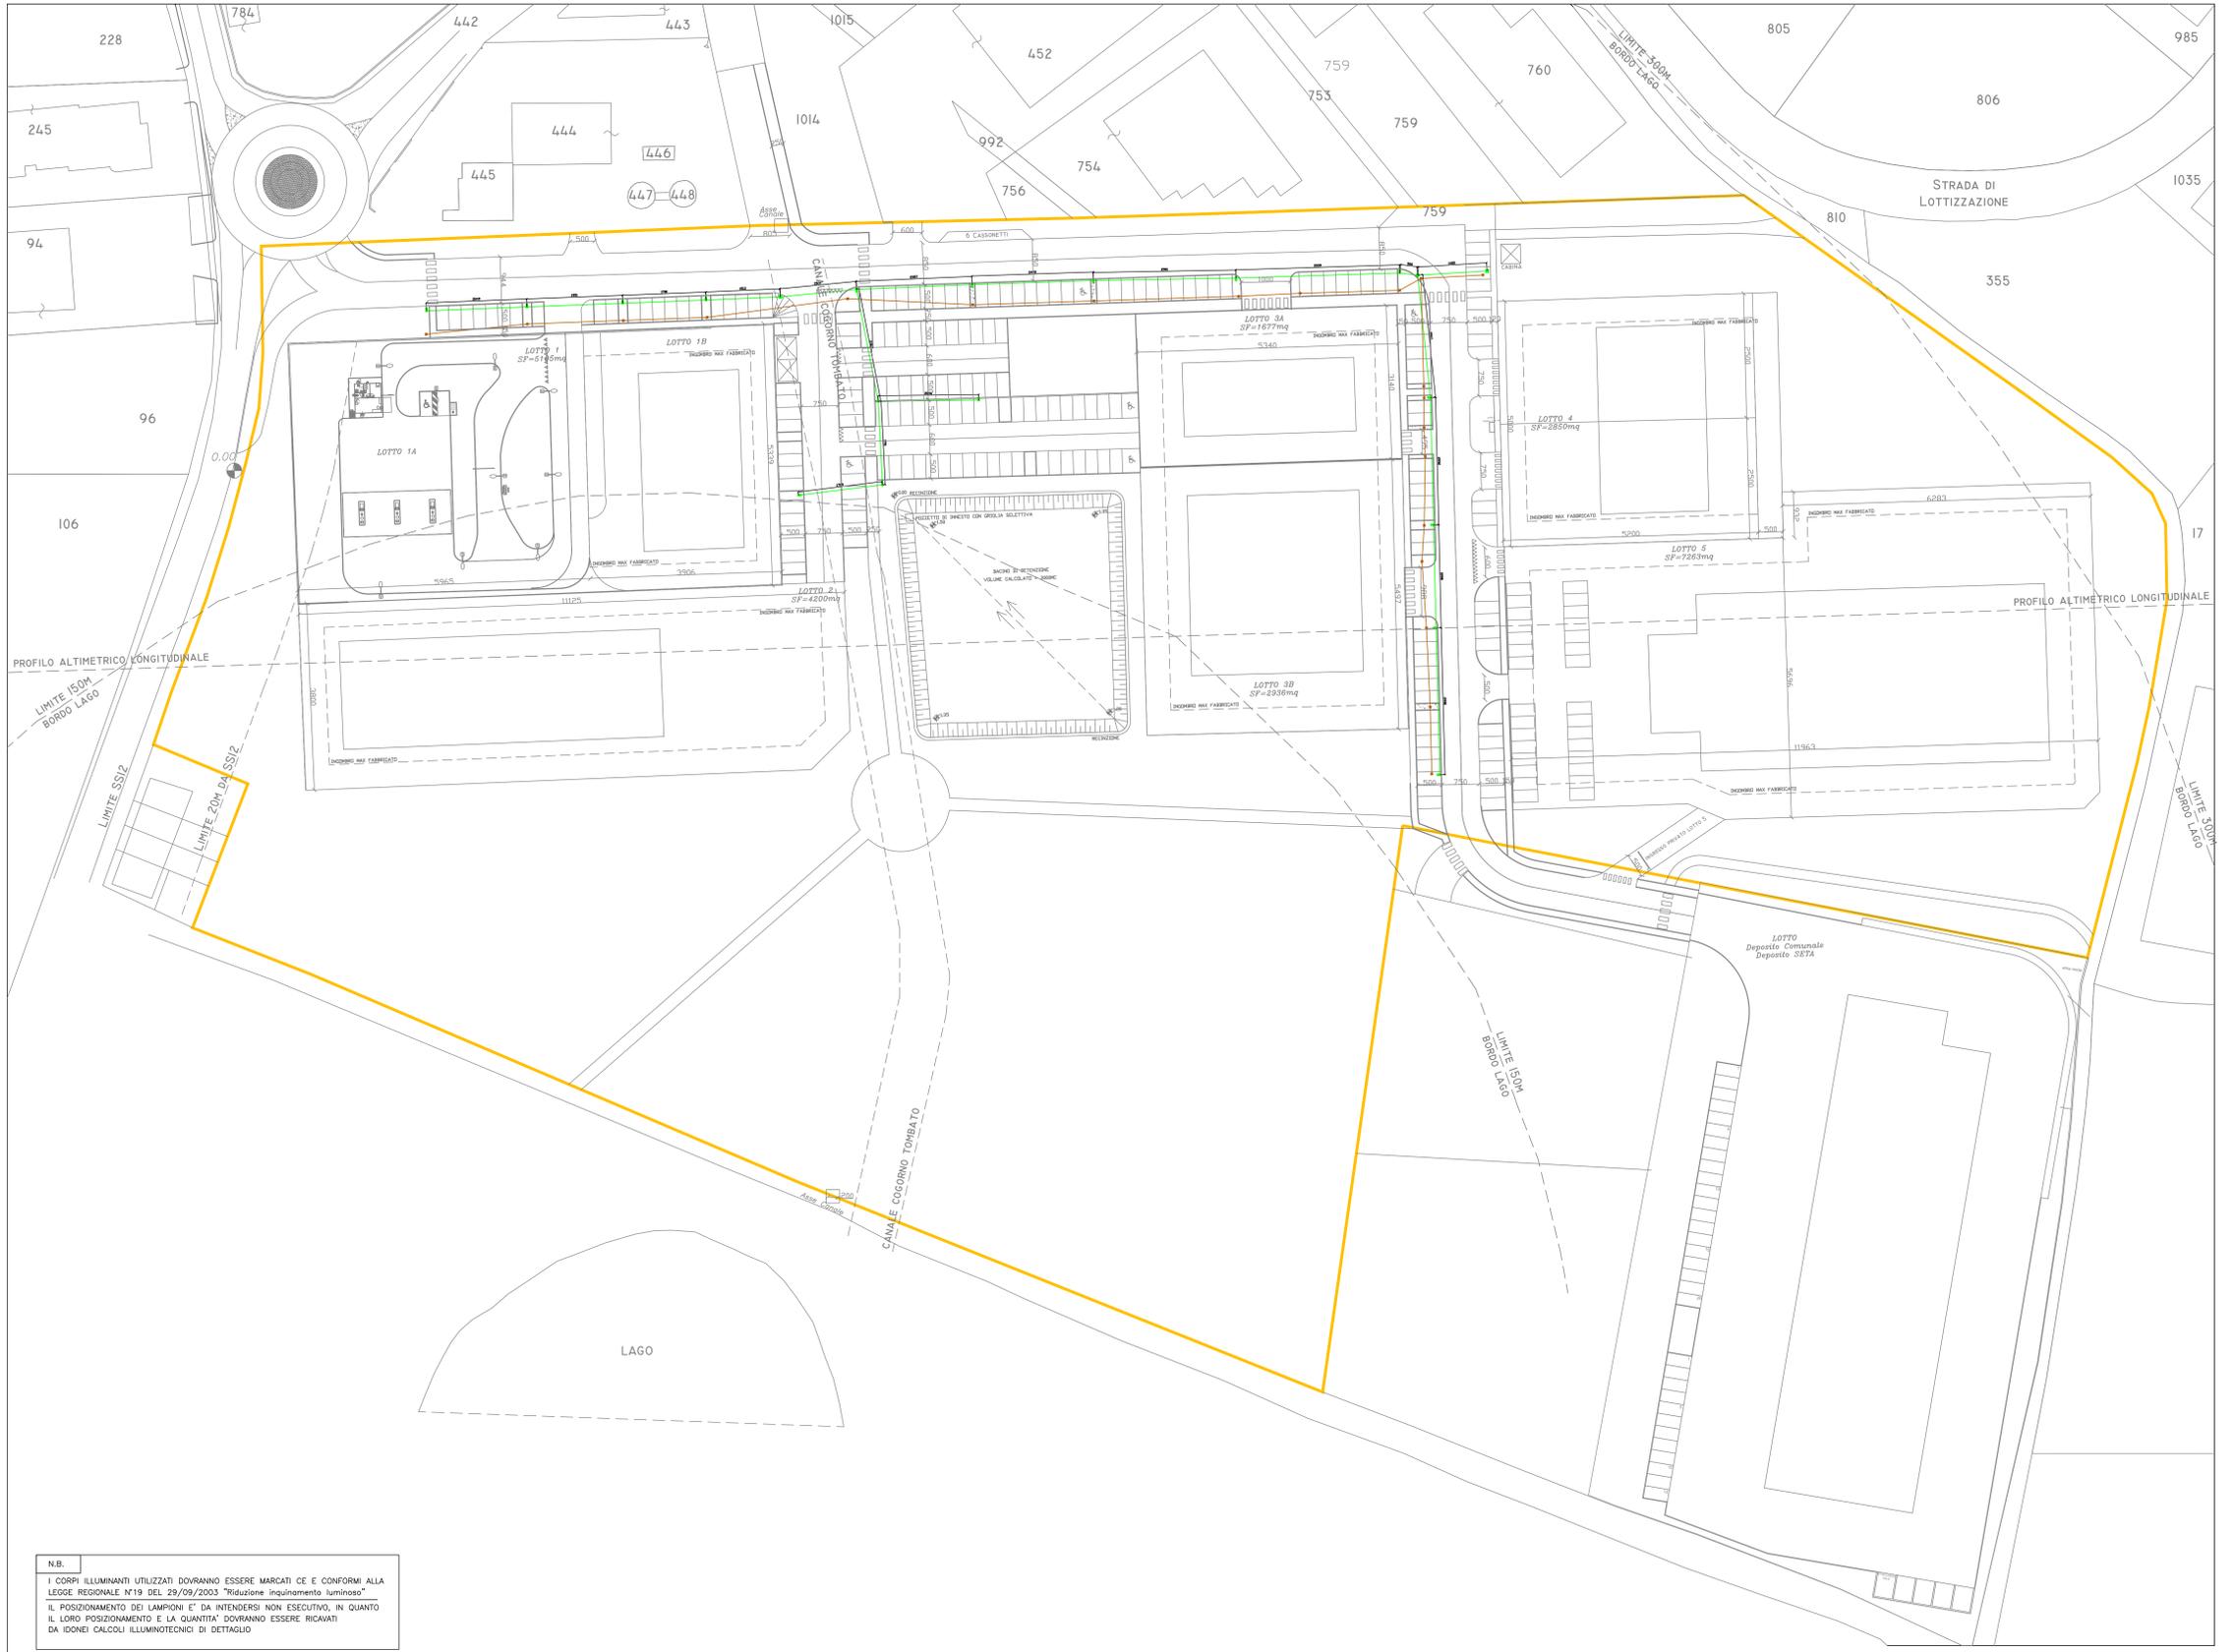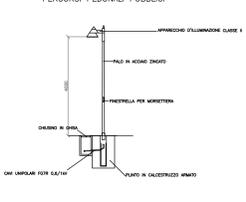

N.B.  
 I CORPI ILLUMINANTI UTILIZZATI DOVRANNO ESSERE MARCATI CE E CONFORMI ALLA  
 LEGGE REGIONALE N°19 DEL 29/09/2003 "Riduzione inquinamento luminoso"  
 IL POSIZIONAMENTO DEI LAMPIONI E' DA INTENDERSI NON ESECUTIVO, IN QUANTO  
 IL LORO POSIZIONAMENTO E LA QUANTITA' DOVRANNO ESSERE RICAVATI  
 DA IDONEI CALCOLI ILLUMINOTECNICI DI DETTAGLIO