

PRATICA
N. RO. ANNO.
RISERVATO ALL'UFFICIO

N° PRATICA
661

COMUNE DI PAVULLO NEL FRIGNANO
PROVINCIA DI MODENA

AREA SERVIZI PIANIFICAZIONE E USO DEL TERRITORIO - SERVIZIO URBANISTICA

VARIANTE NON SOSTANZIALE

LAVORI DI:
VARIANTE NON SOSTANZIALE AL PIANO PARTICOLAREGGIATO "CA' NOVA"
PER UNIONE DI LOTTI 5, 6A, 6B SENZA INCREMENTO DI POTENZIALITA'
EDIFICATORIA


UBICAZIONE: LOCALITA' LA TORBA DI PAVULLO NEL FRIGNANO
CATASTO: FOGLIO 85 PARTICELLE 101, 325, 327, 330, 355, 357, 358 E AL FOGLIO
87 PARTICELLE 7, 479, 551, 555, 558, 559, 562, 563, 565, 567, 568, 570, 574, 613,
614, 615, 618, 620, 621, 622, 623.

RICHIEDENTE: COMPARTO LA TORBA S.R.L.

TAVOLA
N. 9 PLANIMETRIA GENERALE AREE DI CESSIONE

PROGETTISTA ARCHITETTONICO
BONDIOLI GEOM. LUCA
VIA GAIATO N.67 - 41026 PAVULLO NEL FRIGNANO (MO)
C.F. BNDLCU91S14G393Z - P.IVA 03552250361
MAIL/PEC: BNDIOLIGEOMLUCA@GMAIL.COM - LUCA.BONDIOLI@GEOPEC.IT

TAVOLA N. 9	SCALA: 1:500	COPIE: 1	REV: Z
OGGETTO: PLANIMETRIA AREE DI CESSIONE	DATA: 07/01/2021	DISEGNATORE: LS	DATA REV: 01/05/2021

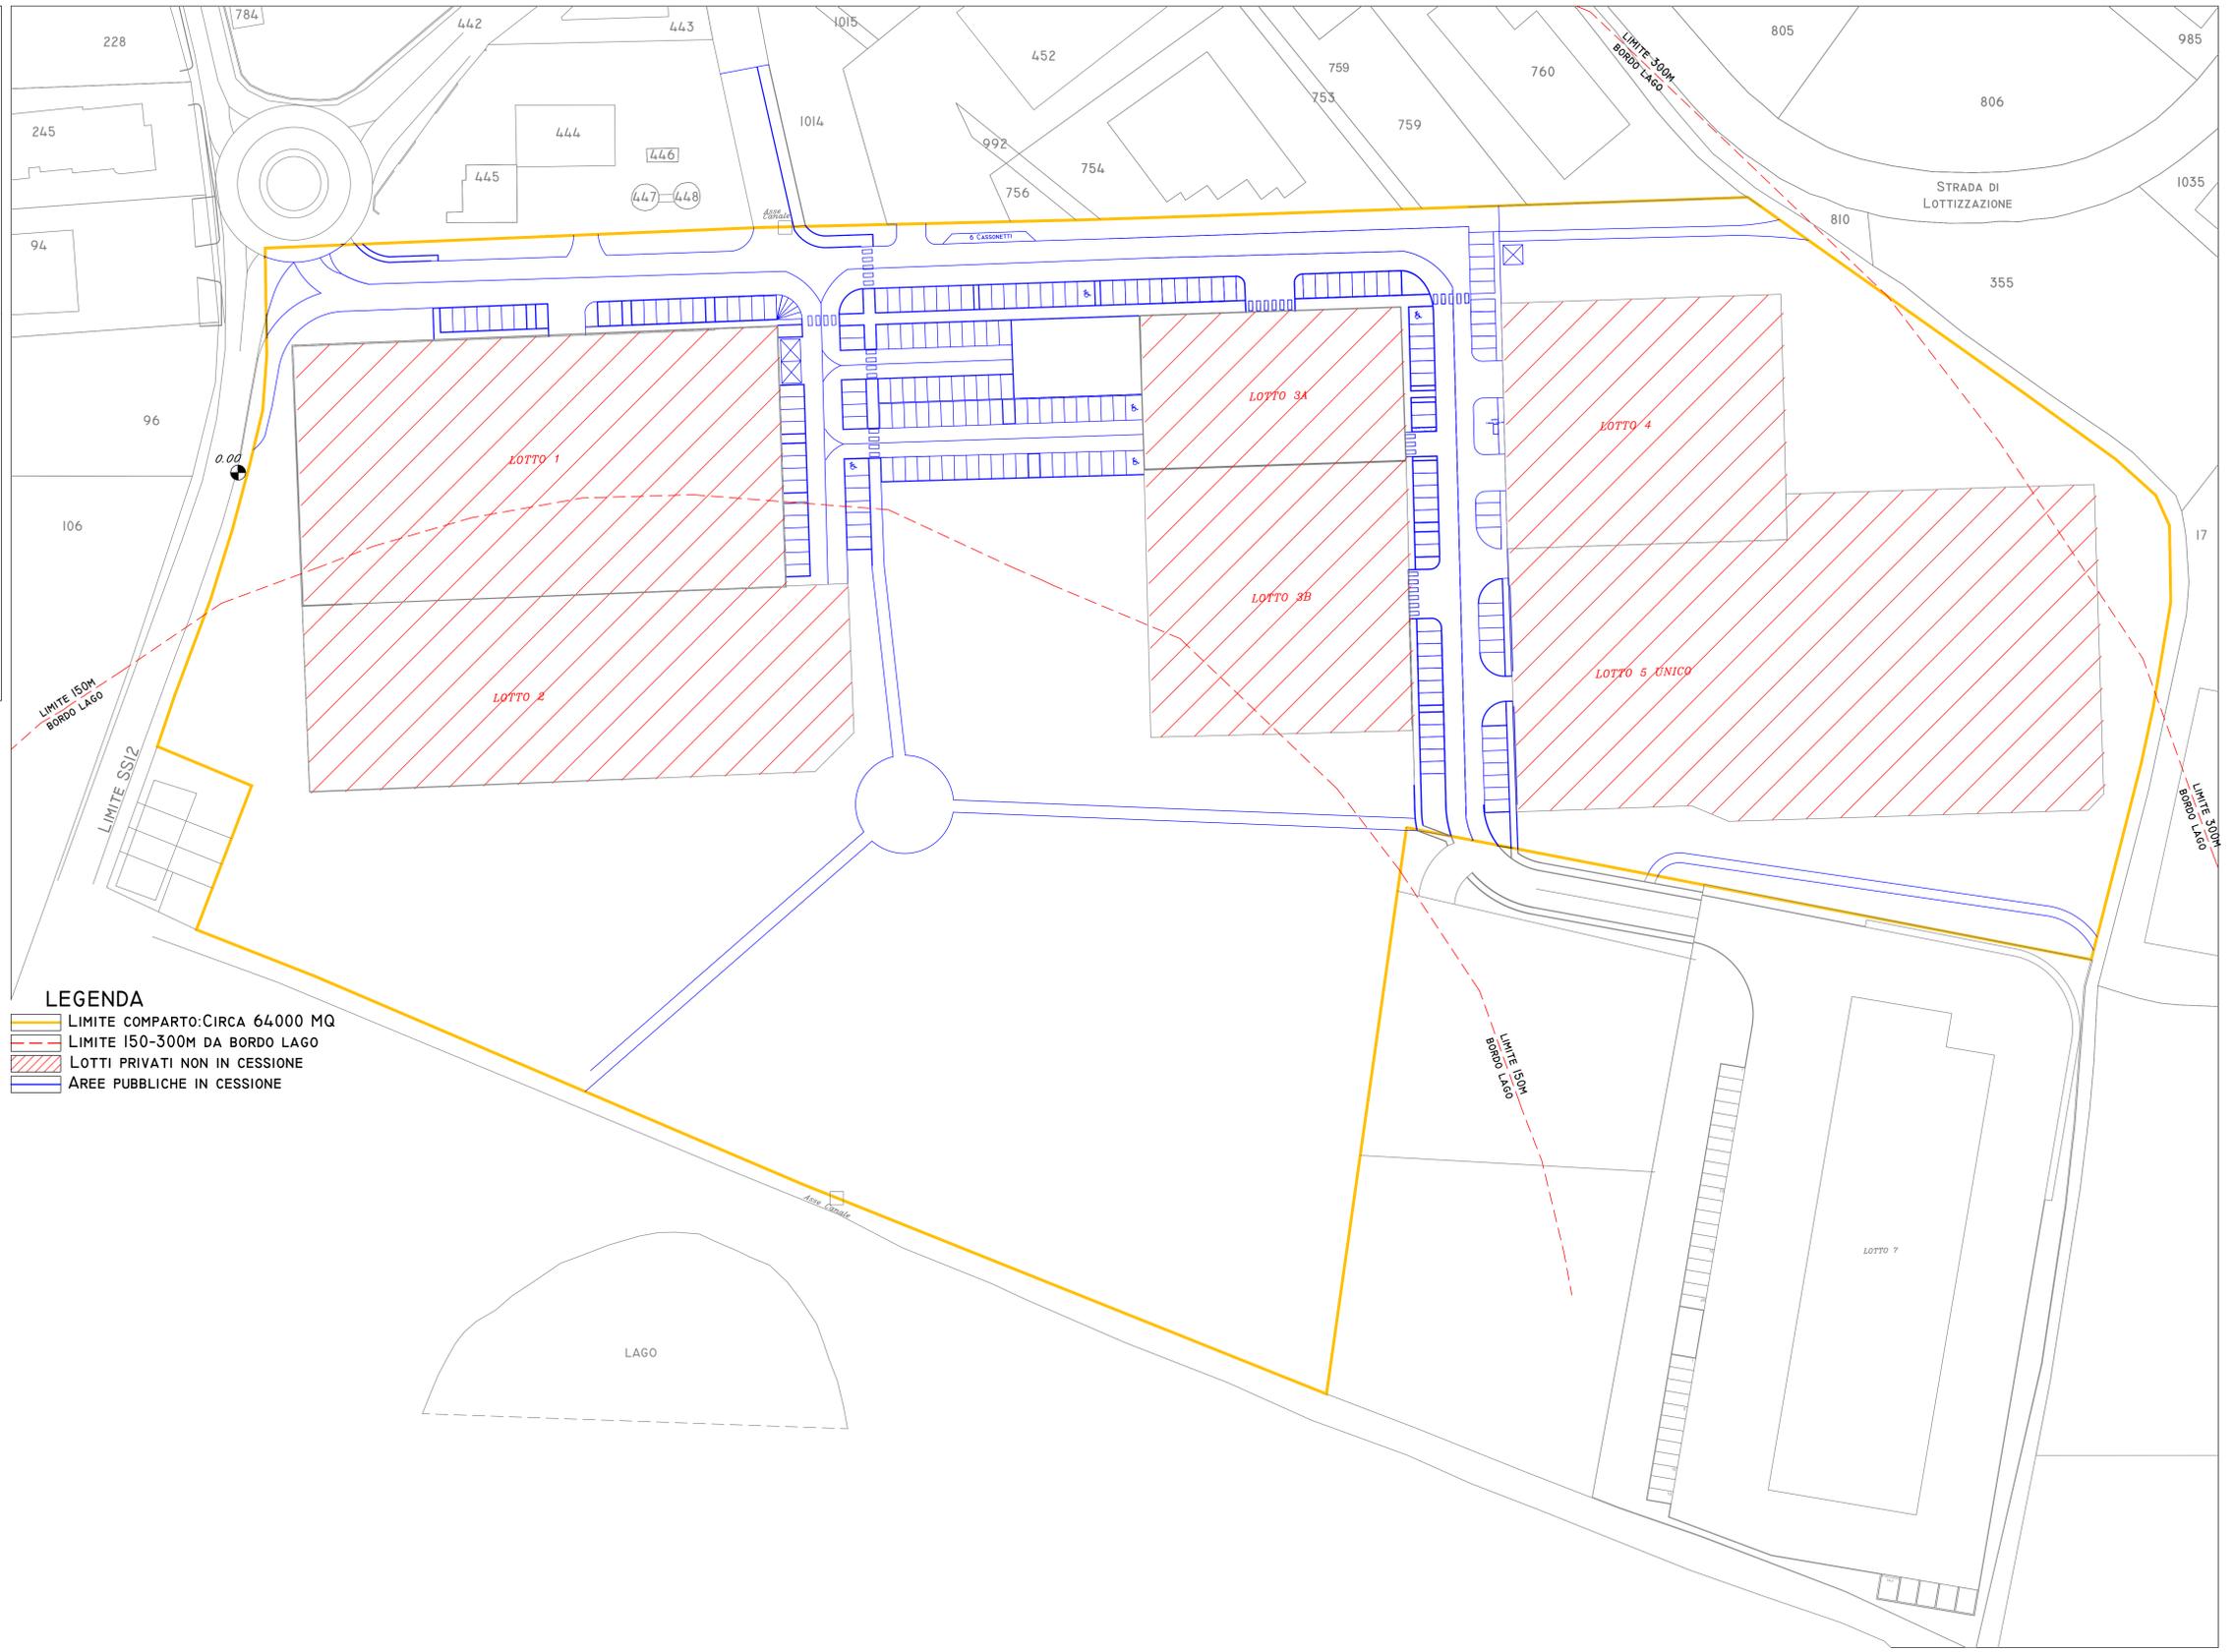

- LEGENDA**
- LIMITE COMPARTO: CIRCA 64000 MQ
 - LIMITE 150-300M DA BORDO LAGO
 - LOTTI PRIVATI NON IN CESSIONE
 - AREE PUBBLICHE IN CESSIONE