COMUNE DI PAVULLO NEL FRIGNANO (MO)

AMPLIAMENTO DI COMPLESSO CASEARIO ESISTENTE MEDIANTE REALIZZAZIONE DI NUOVO FABBRICATO PREVIA DEMOLIZIONE DI STRUTTURE IN DISUSO IN LOCALITÀ "SPINZOLA" AI SENSI DELL' ART. 53 L.R. 24/2017 IN VARIANTE AL PSC/RUE DEL COMUNE DI PAVULLO NEL FRIGNANO

CASEIFICIO SOCIALE "S. PIETRO"
Società Agricola Cooperativa

ENZO SIGNANI & C. GEME

FUNDO

FUNDO SRL
VIA GAVIGNE DUO 32 41026 PAVULLO NF MO
T 0536 20 21 F 0536 20 20 44
FUNDO@FUNDOGRP
INFO@FUNDOSOCIALE

PROGETTO	Dott. Arch. BAZZANI GIANMARCO
DIRETTORE LAVORI	Dott. Arch. BAZZANI GIANMARCO
TECNICO SICUREZZA	-
ALTRO TECNICO	-
GEOLOGO	-
	-

REVISIONE	N. TAVOLA	SCALA	DEMOLIZIONE
-	2335	1:200	
REVISIONE TAVOLA TRAMITE		DEL	COSTRUZIONE
-		Settembre 2022	
DISEGNO			
SEZIONI ALTIMETRICHE STATO DI FATTO e STATO DI PROGETTO			04a

STATO DI FATTO: SEZIONE A-A'
SCALA 1:200

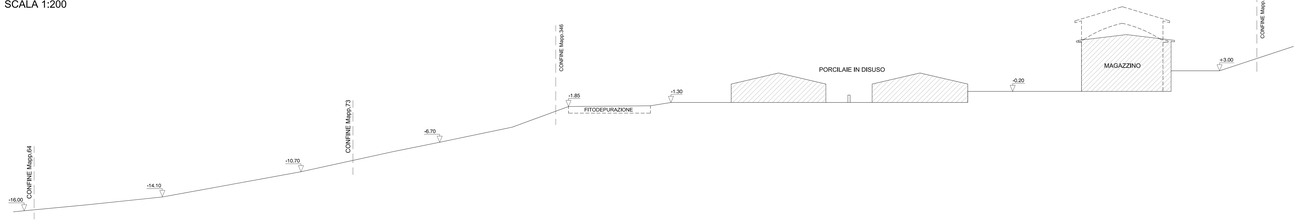

STATO DI FATTO: SEZIONE C-C'
SCALA 1:200

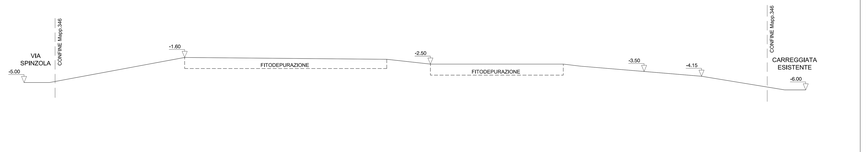

STATO DI PROGETTO: SEZIONE A-A'
SCALA 1:200

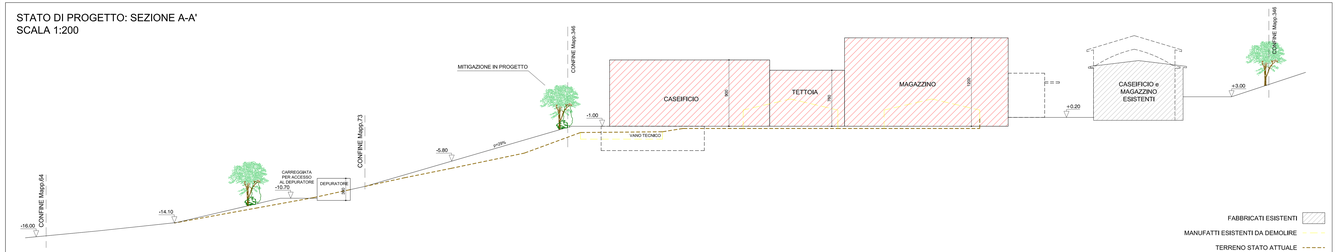

STATO DI PROGETTO: SEZIONE C-C'
SCALA 1:200

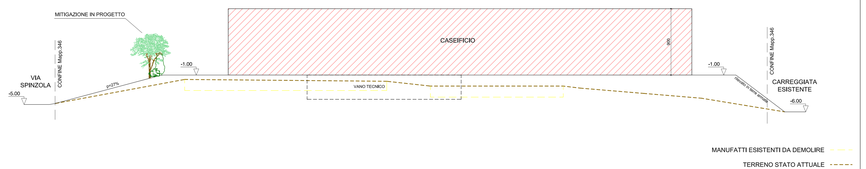

STATO DI FATTO: SEZIONE B-B'
SCALA 1:200

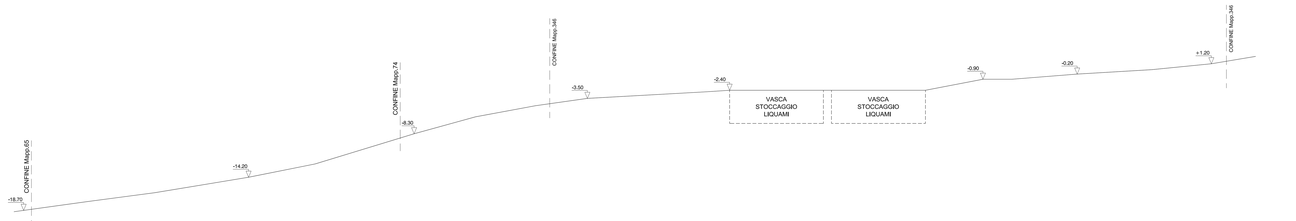

STATO DI FATTO: SEZIONE D-D'
SCALA 1:200

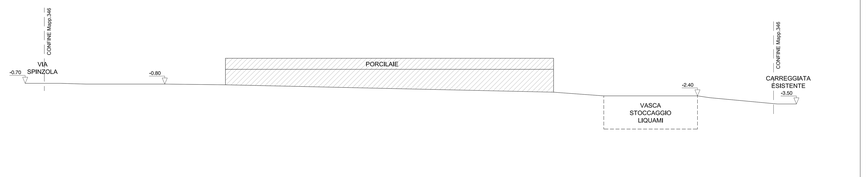

STATO DI PROGETTO: SEZIONE B-B'
SCALA 1:200

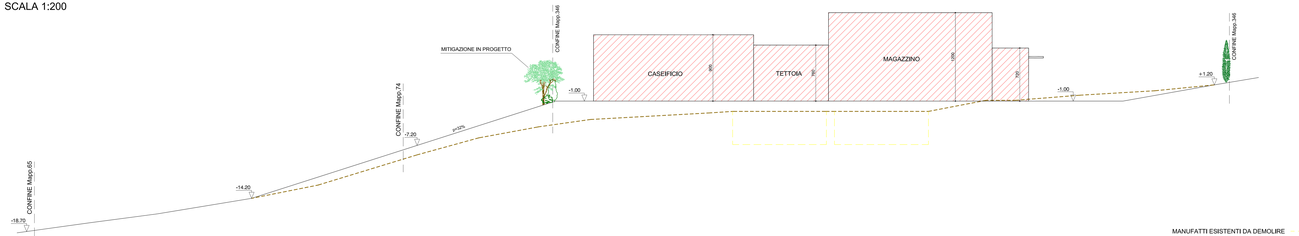
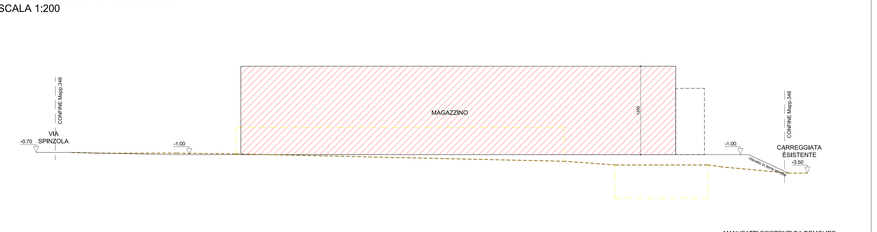
STATO DI PROGETTO: SEZIONE D-D'
SCALA 1:200