PROGETTO

COMUNE DI PAVULLO NEL FRIGNANO (MO)

AMPLIAMENTO DI COMPLESSO CASEARIO ESISTENTE MEDIANTE REALIZZAZIONE DI NUOVO FABBRICATO PREVIA DEMOLIZIONE DI STRUTTURE IN DISUSO IN LOCALITA' "SPINZOLA" AI SENSI DELL' ART. 53 L.R. 24/2017 IN VARIANTE AL PSC/RUE DEL COMUNE DI PAVULLO NEL FRIGNANO

PROPRIETA'

CASEIFICIO SOCIALE "S. PIETRO"
Società Agricola Cooperativa

PROGETTISTA

DIRETTORE LAVORI

al sensi della leggi vigenti vietata la riproduzione

SPAZIO RISERVATO AL COMUNE

FUNDO

FUNDO SRL

VIA GIARDINI SUD 52 41026 PAVULLO NF MO
T 0536 29643 F 0536 23684

FUNDOSTUDIO.IT
INFO@FUNDOSTUDIO.IT

PROGETTISTA	Dott. Arch. BAZZANI GIANMARCO
DIRETTORE DEI LAVORI	Dott. Arch. BAZZANI GIANMARCO
PROGETTISTA OPERE IN C.A.	-
D.L. OPERE IN C.A.	-
COORDINATORE	-
DISEGNATORE	-
NR. PRATICA	2335
SCALA	1:100
PRECEDENTE PRATICA EDILIZIA	-
DATA	Settembre 2022
DESCRIZIONE	FABBRICATO IN PROGETTO: PIANTA - LAYOUT
ELABORATO	06a

DEMOLIZIONE

COSTRUZIONE

PIANTA - LAYOUT
SCALA 1:100

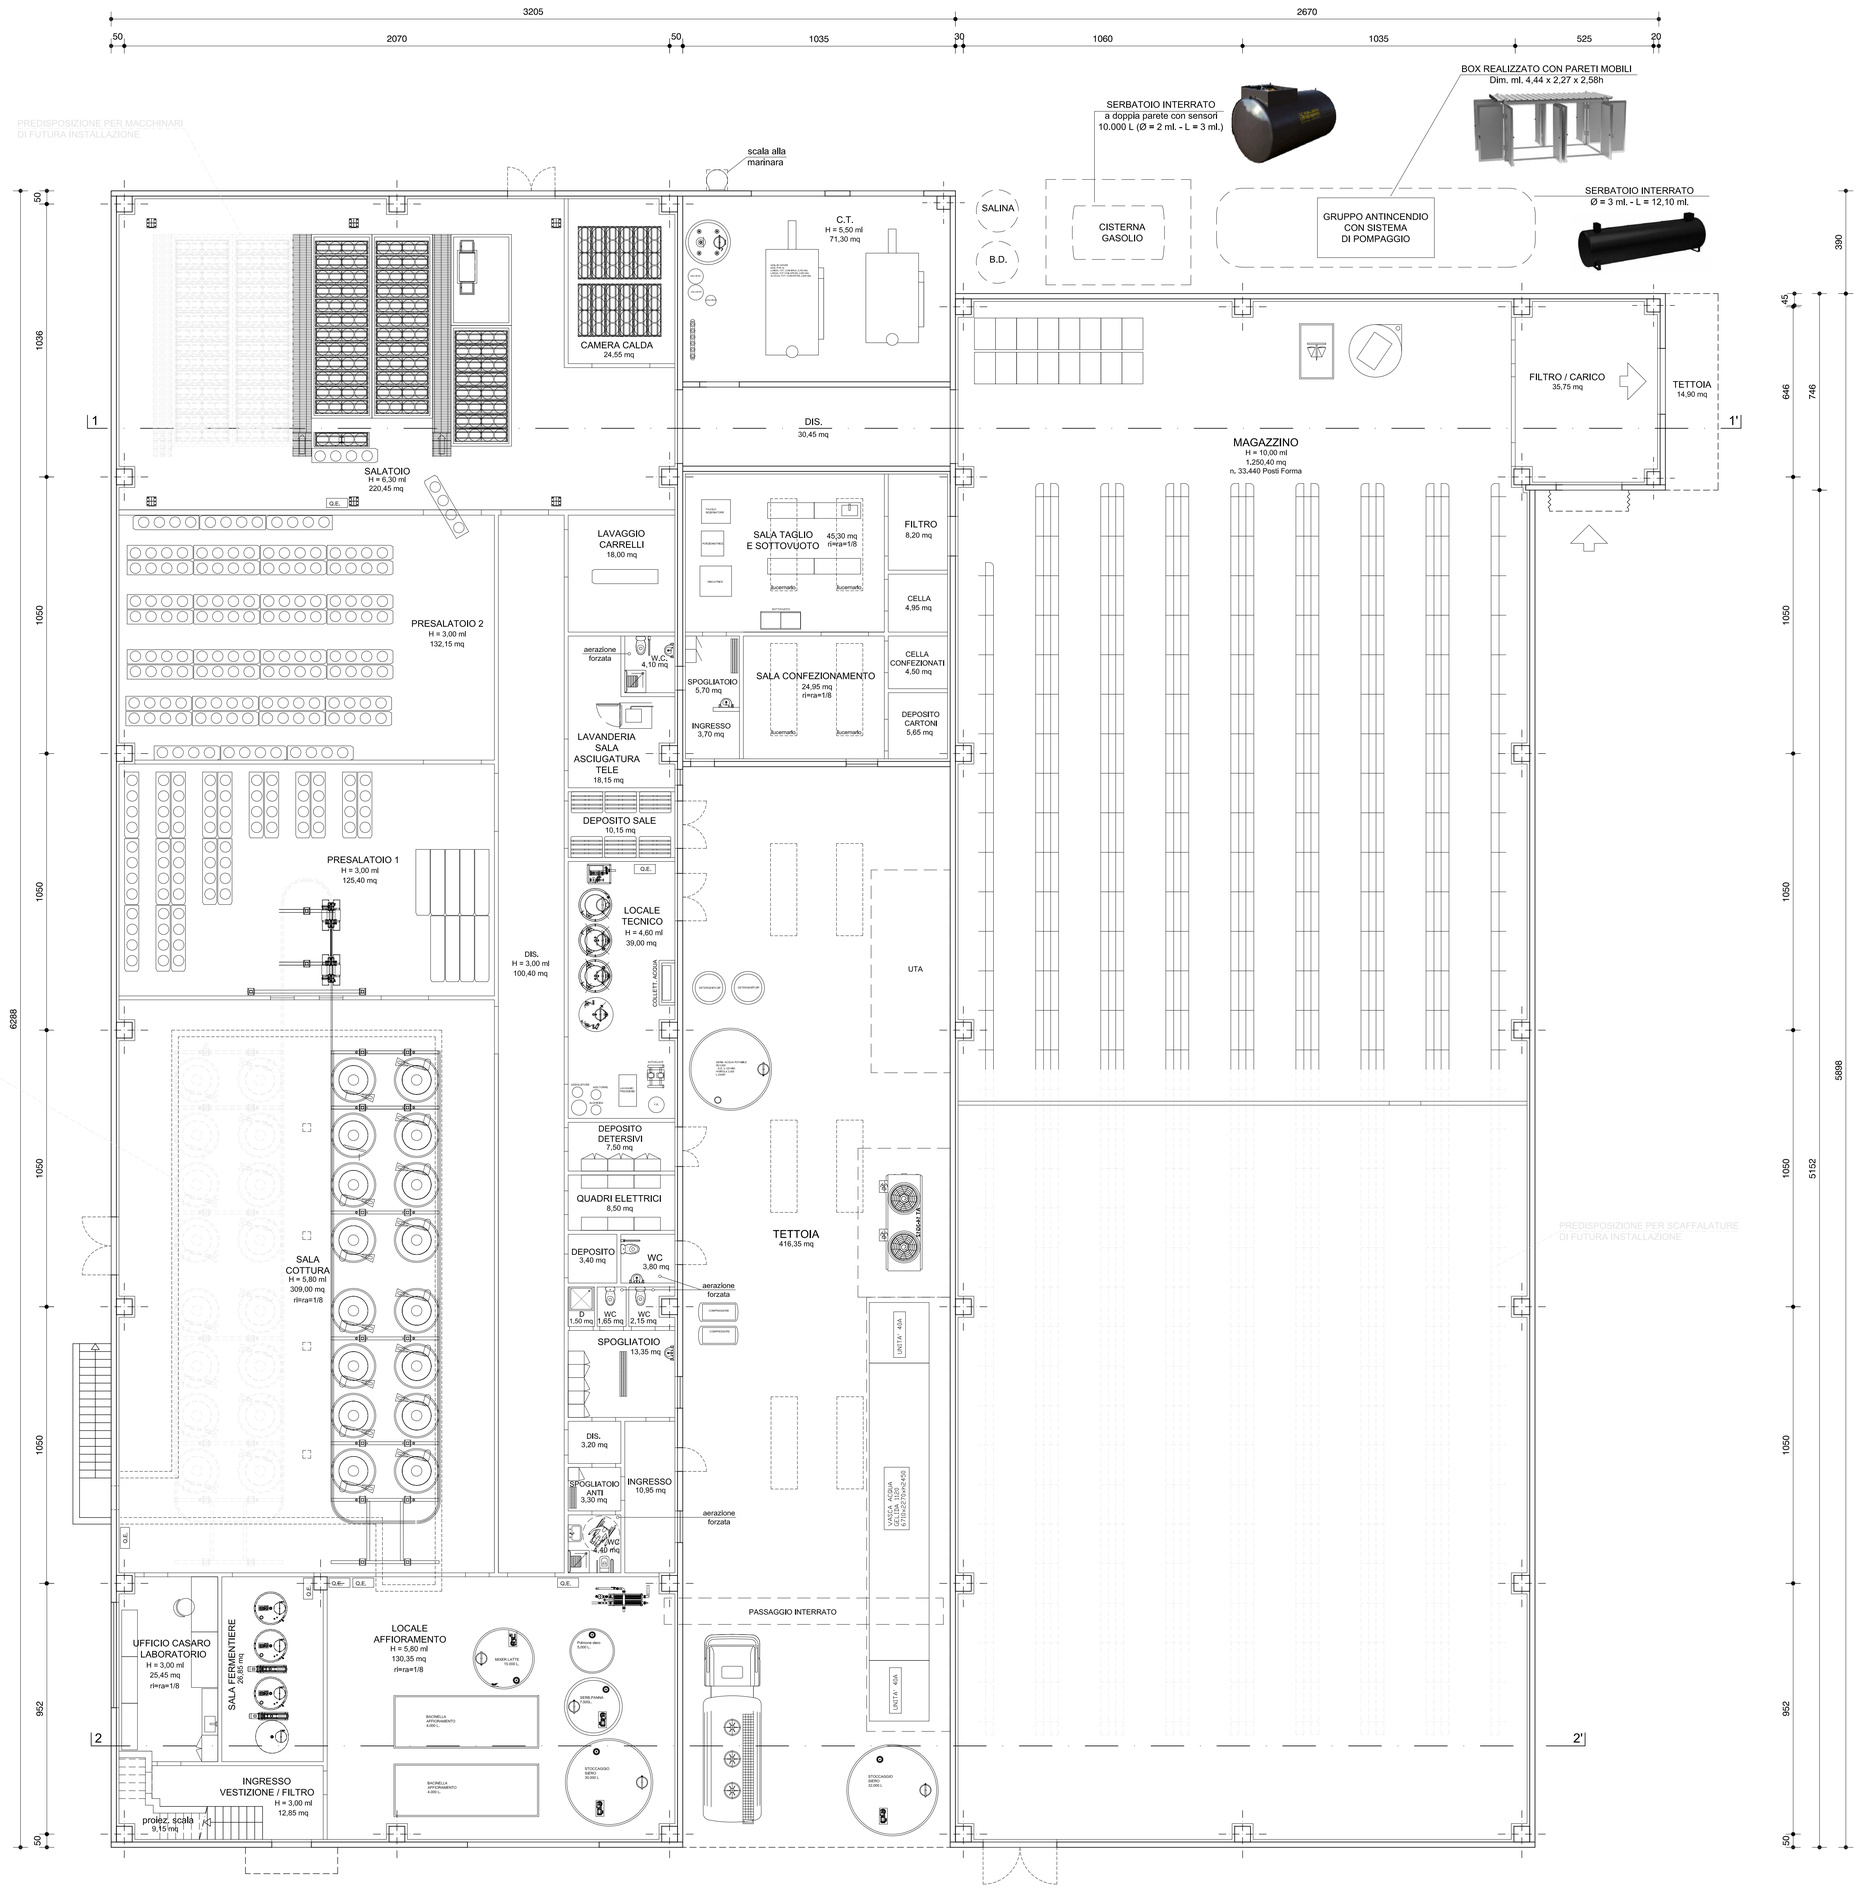
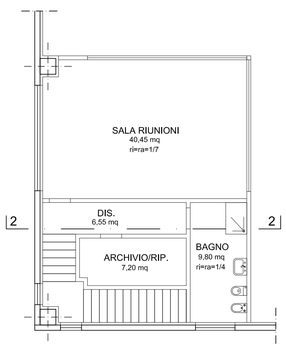
PIANTA SOPPALCO
SCALA 1:100