PROGETTO

COMUNE DI PAVULLO NEL FRIGNANO (MO)

AMPLIAMENTO DI COMPLESSO CASEARIO ESISTENTE
MEDIANTE REALIZZAZIONE DI NUOVO FABBRICATO PREVIA
DEMOLIZIONE DI STRUTTURE IN DISUSO IN LOCALITA' "SPINZOLA"
AI SENSI DELL' ART. 53 L.R. 24/2017 IN VARIANTE AL PSC/RUE
DEL COMUNE DI PAVULLO NEL FRIGNANO

PROPRIETA'

CASEIFICIO SOCIALE "S. PIETRO"
Società Agricola Cooperativa

PROGETTISTA

DIRETTORE LAVORI

ai sensi delle leggi vigenti vietata la riproduzione

SPAZIO RISERVATO AL COMUNE

FUNDO

FUNDO SRL

VIA GIARDINI SUD 52 41026 PAVULLO NF MO
T 0536 21643 F 0536 23684

FUNDOSTUDIO.IT
INFO@FUNDOSTUDIO.IT

PROGETTISTA	Dott. Arch. BAZZANI GIANMARCO
DIRETTORE DEI LAVORI	Dott. Arch. BAZZANI GIANMARCO
PROGETTISTA OPERE IN C.A.	-
D.L. OPERE IN C.A.	-
COORDINATORE	-

DISEGNATORE	NR. PRATICA	SCALA	
-	2335	1:100	DEMOLIZIONE
PRECEDENTE PRATICA EDILIZIA		DATA	
-		Settembre 2022	COSTRUZIONE
DESCRIZIONE			ELABORATO
FABBRICATO IN PROGETTO: SEZIONI E PROSPETTI			07a

SEZIONE 1-1'
SCALA 1:100

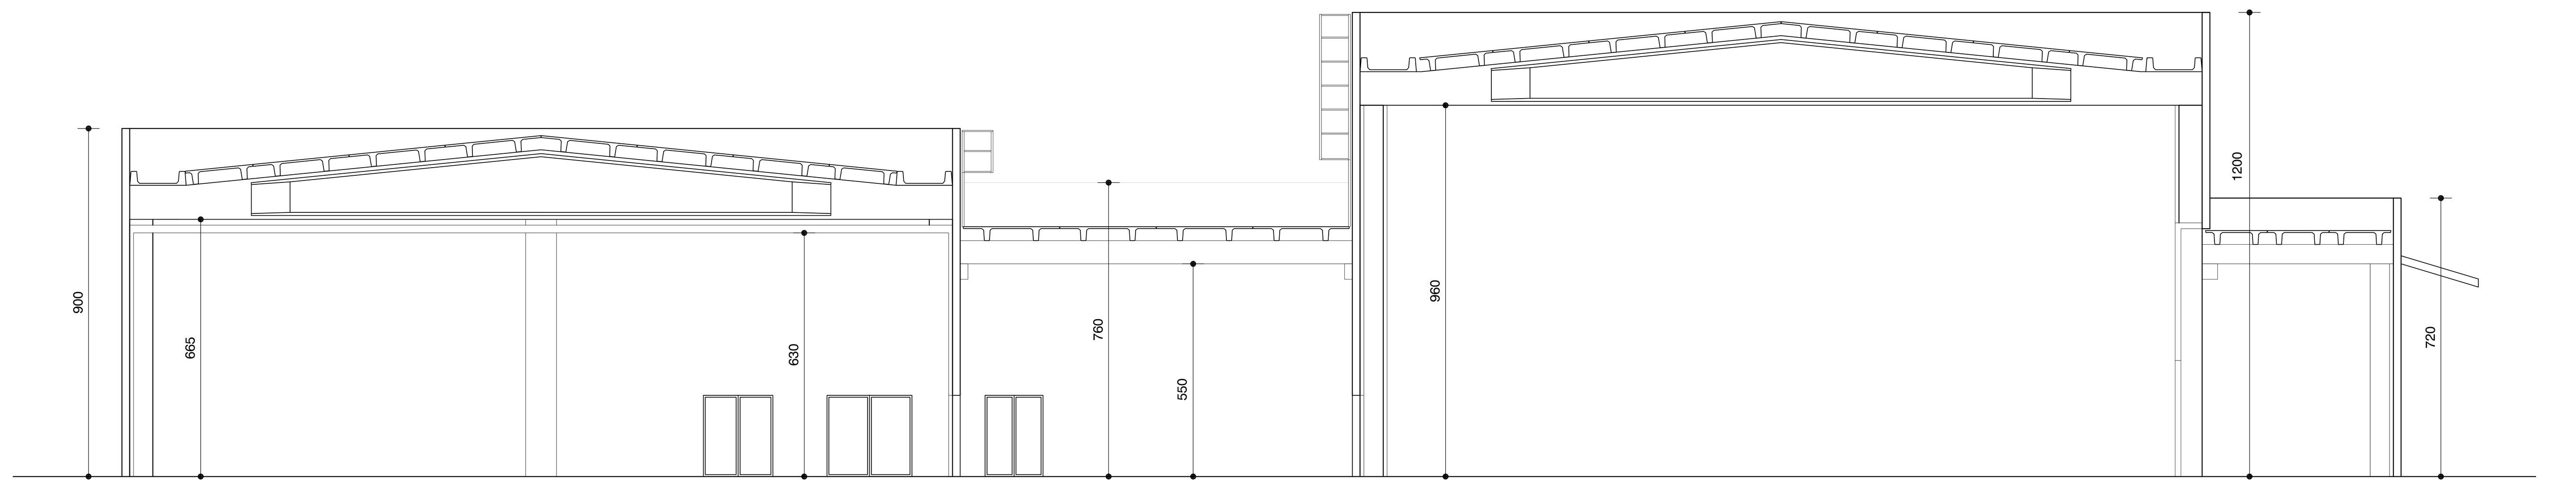

SEZIONE 2-2'
SCALA 1:100

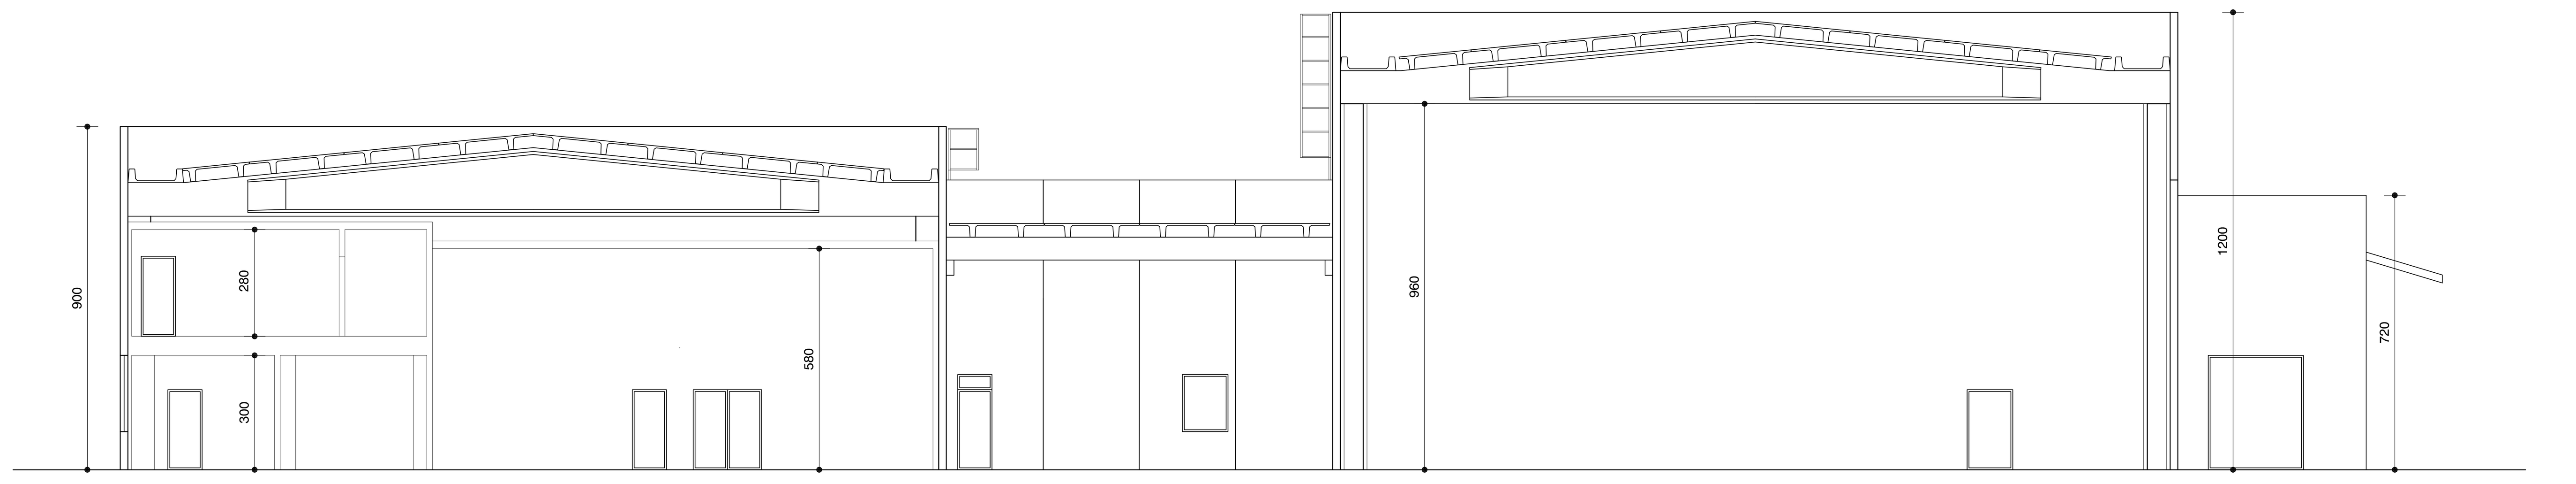

PROSPETTO OVEST
SCALA 1:100

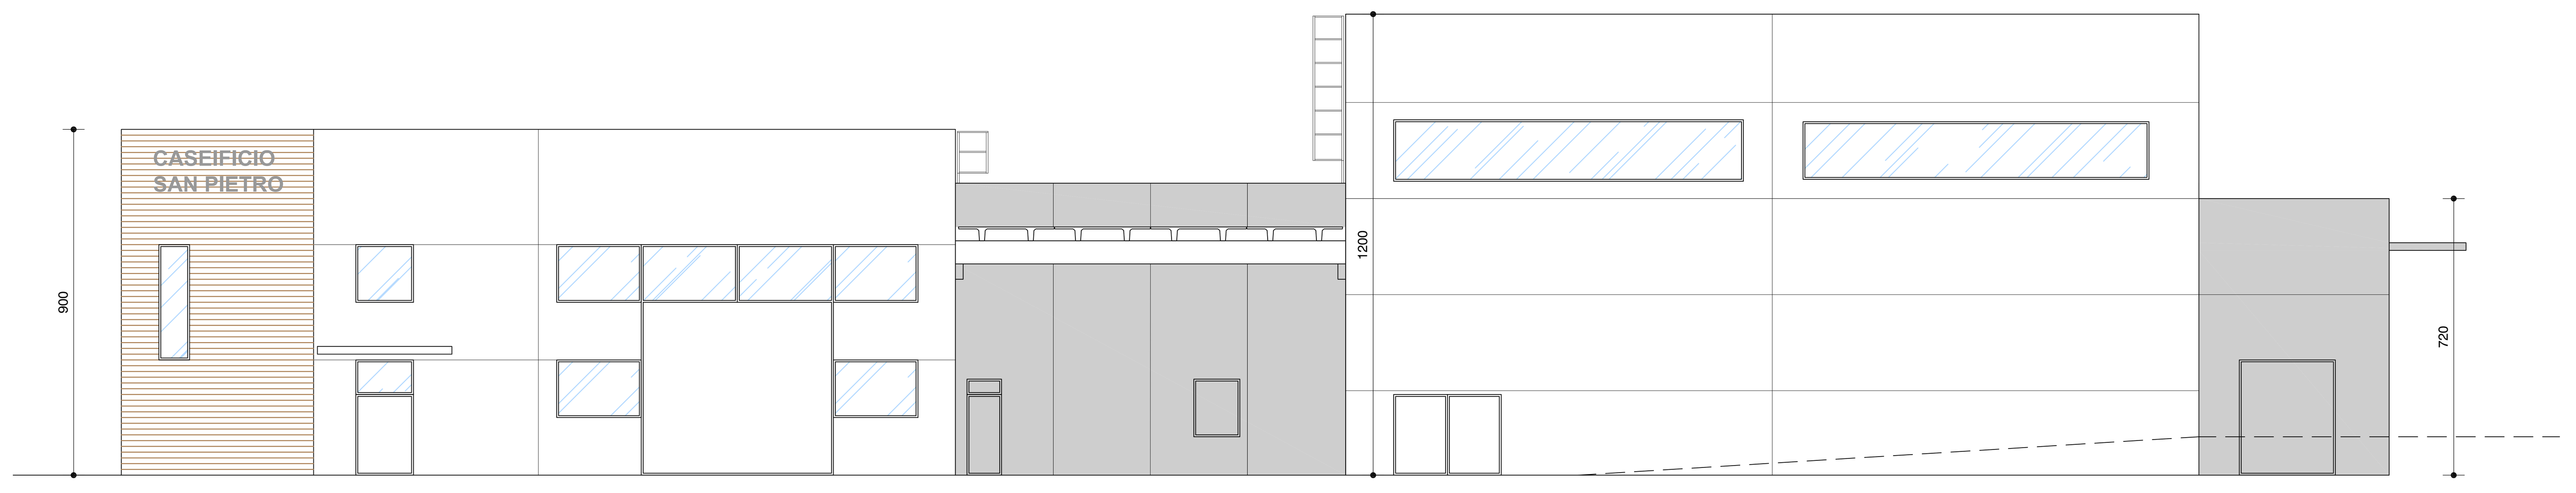

PROSPETTO NORD
SCALA 1:100

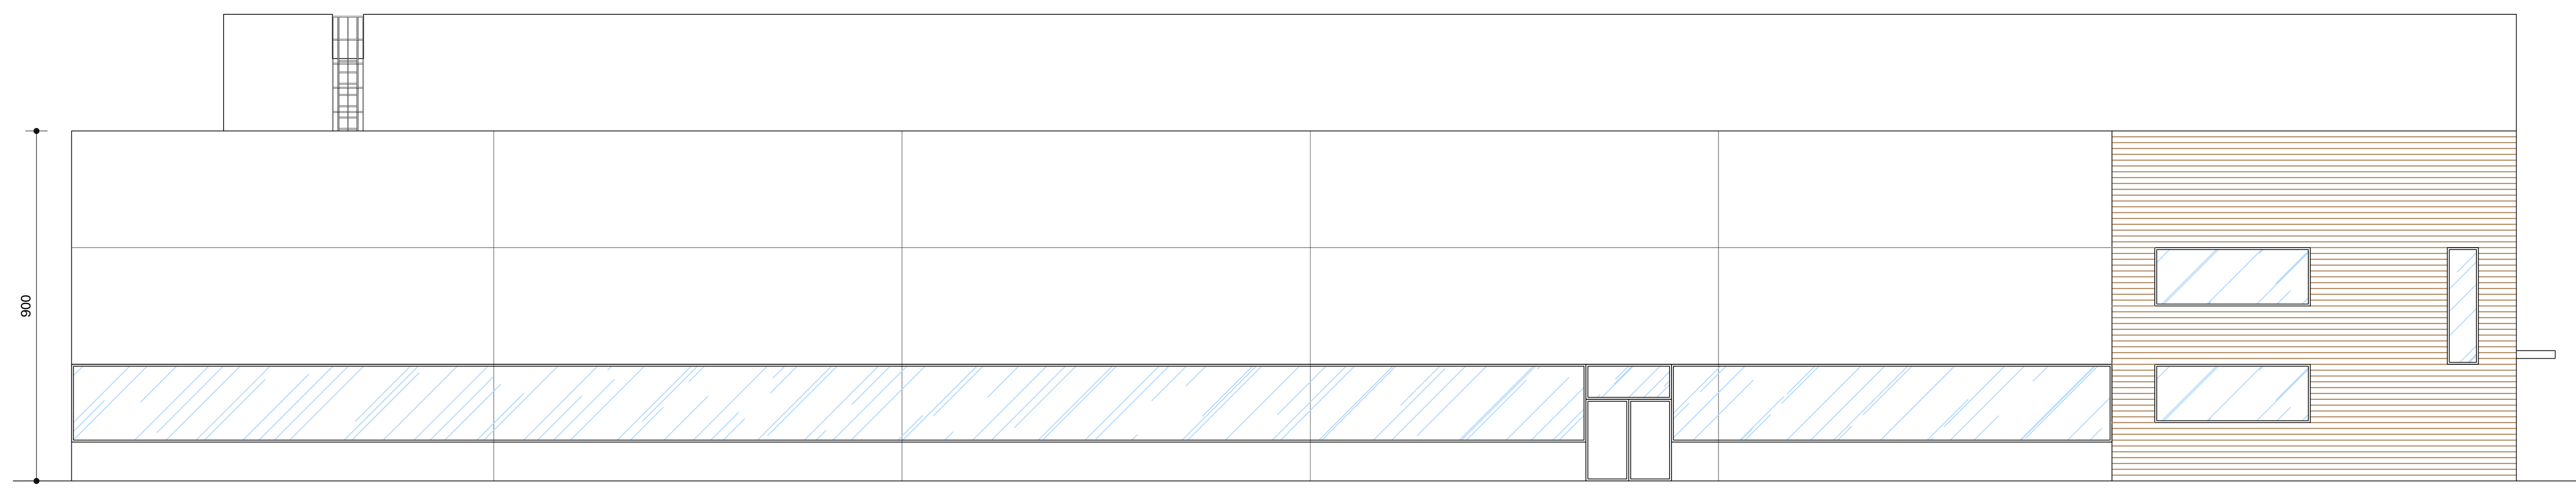

PROSPETTO EST
SCALA 1:100

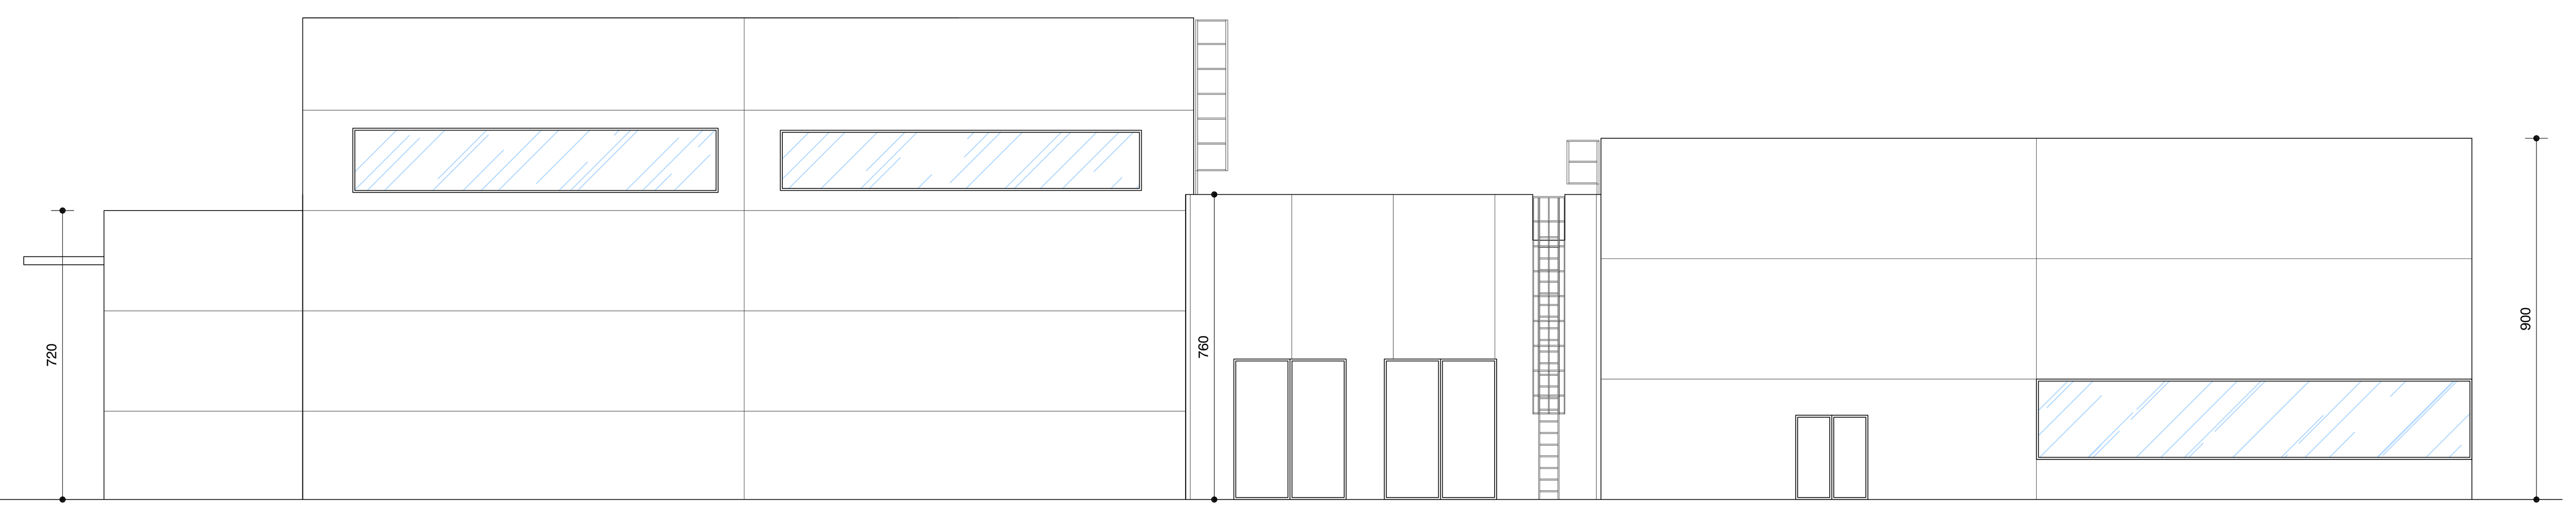
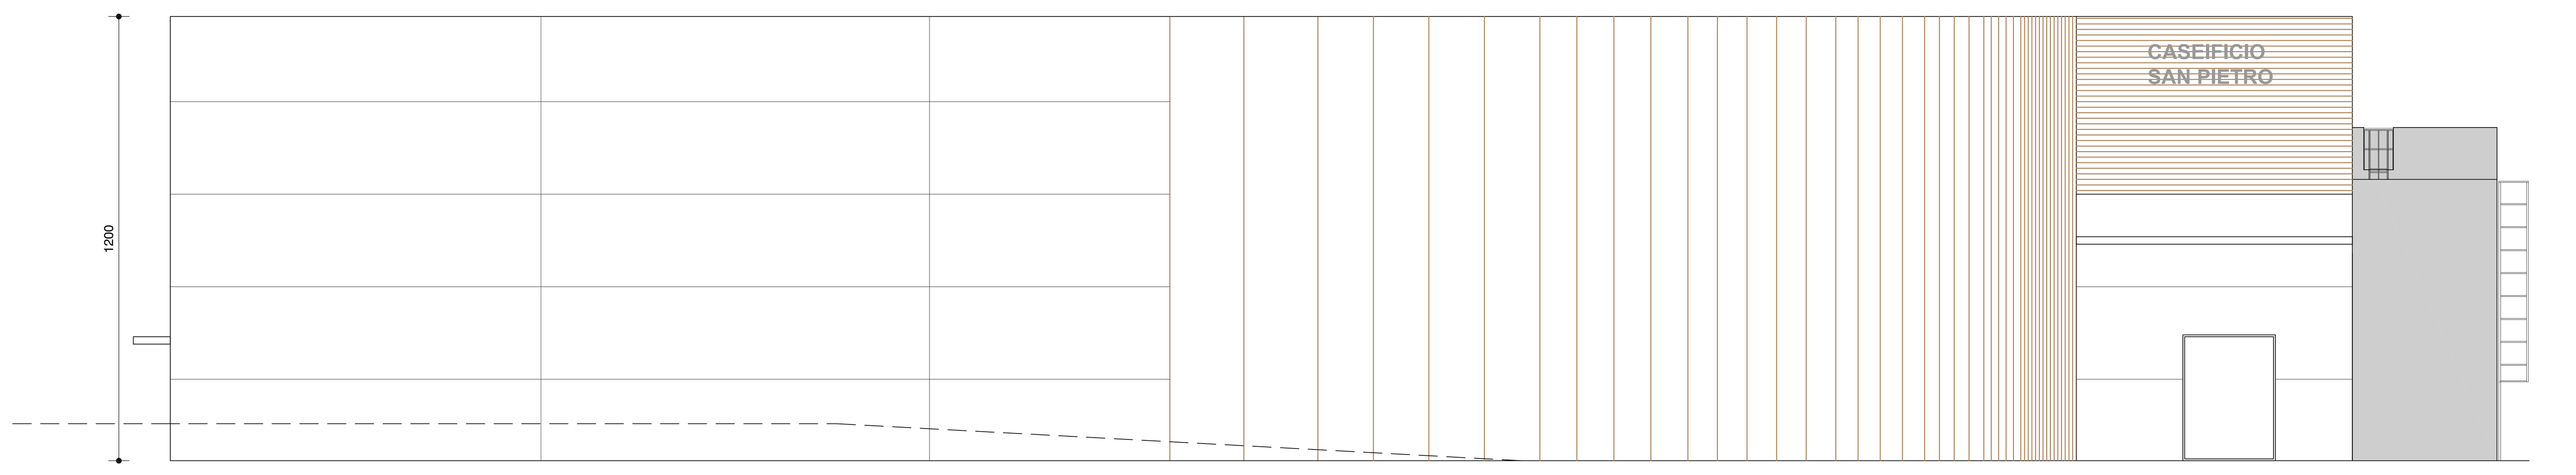
PROSPETTO SUD
SCALA 1:100