PROGETTO DI AMPLIAMENTO DEL COMPLESSO CASEARIO ESISTENTE MEDIANTE REALIZZAZIONE DI NUOVO FABBRICATO PREVIA DEMOLIZIONE DI STRUTTURE IN DISUSO IN LOCALITA' "SPINZOLA" AI SENSI DELL'ART. 53 L.R. 24/2017 IN VARIANTE AL PSC/RUE DEL COMUNE DI PAVULLO NEL FRIGNANO

VARIANTE PSC/RUE – ESTRATTI CARTOGRAFICI

PSC VIGENTE: Elaborato PSC.1a - Scala 1:5.000

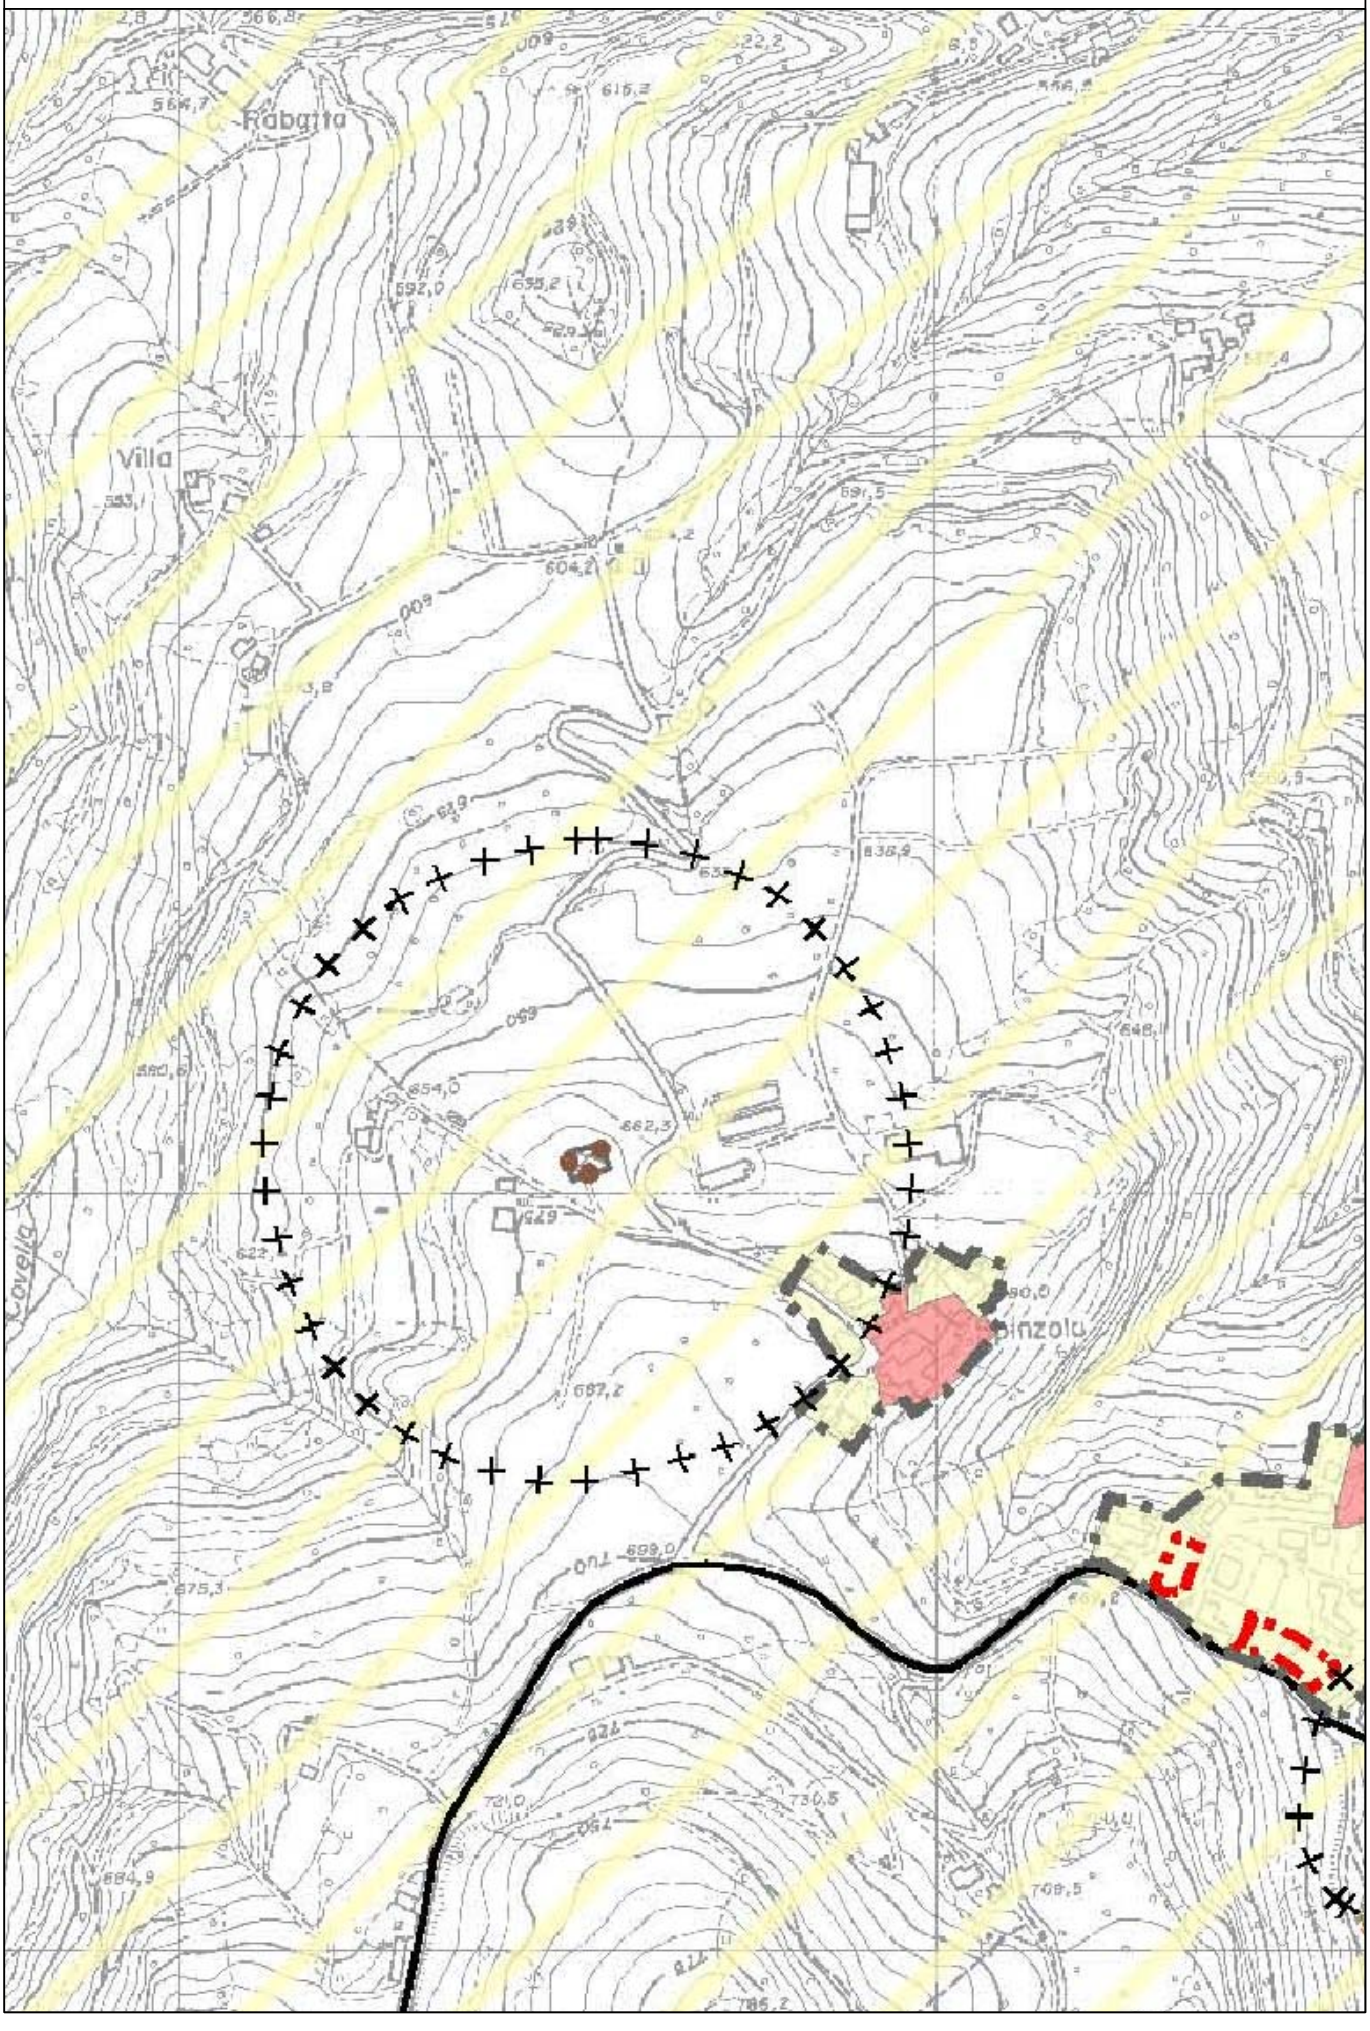

PSC IN VARIANTE: Elaborato PSC.1a - Scala 1:5.000

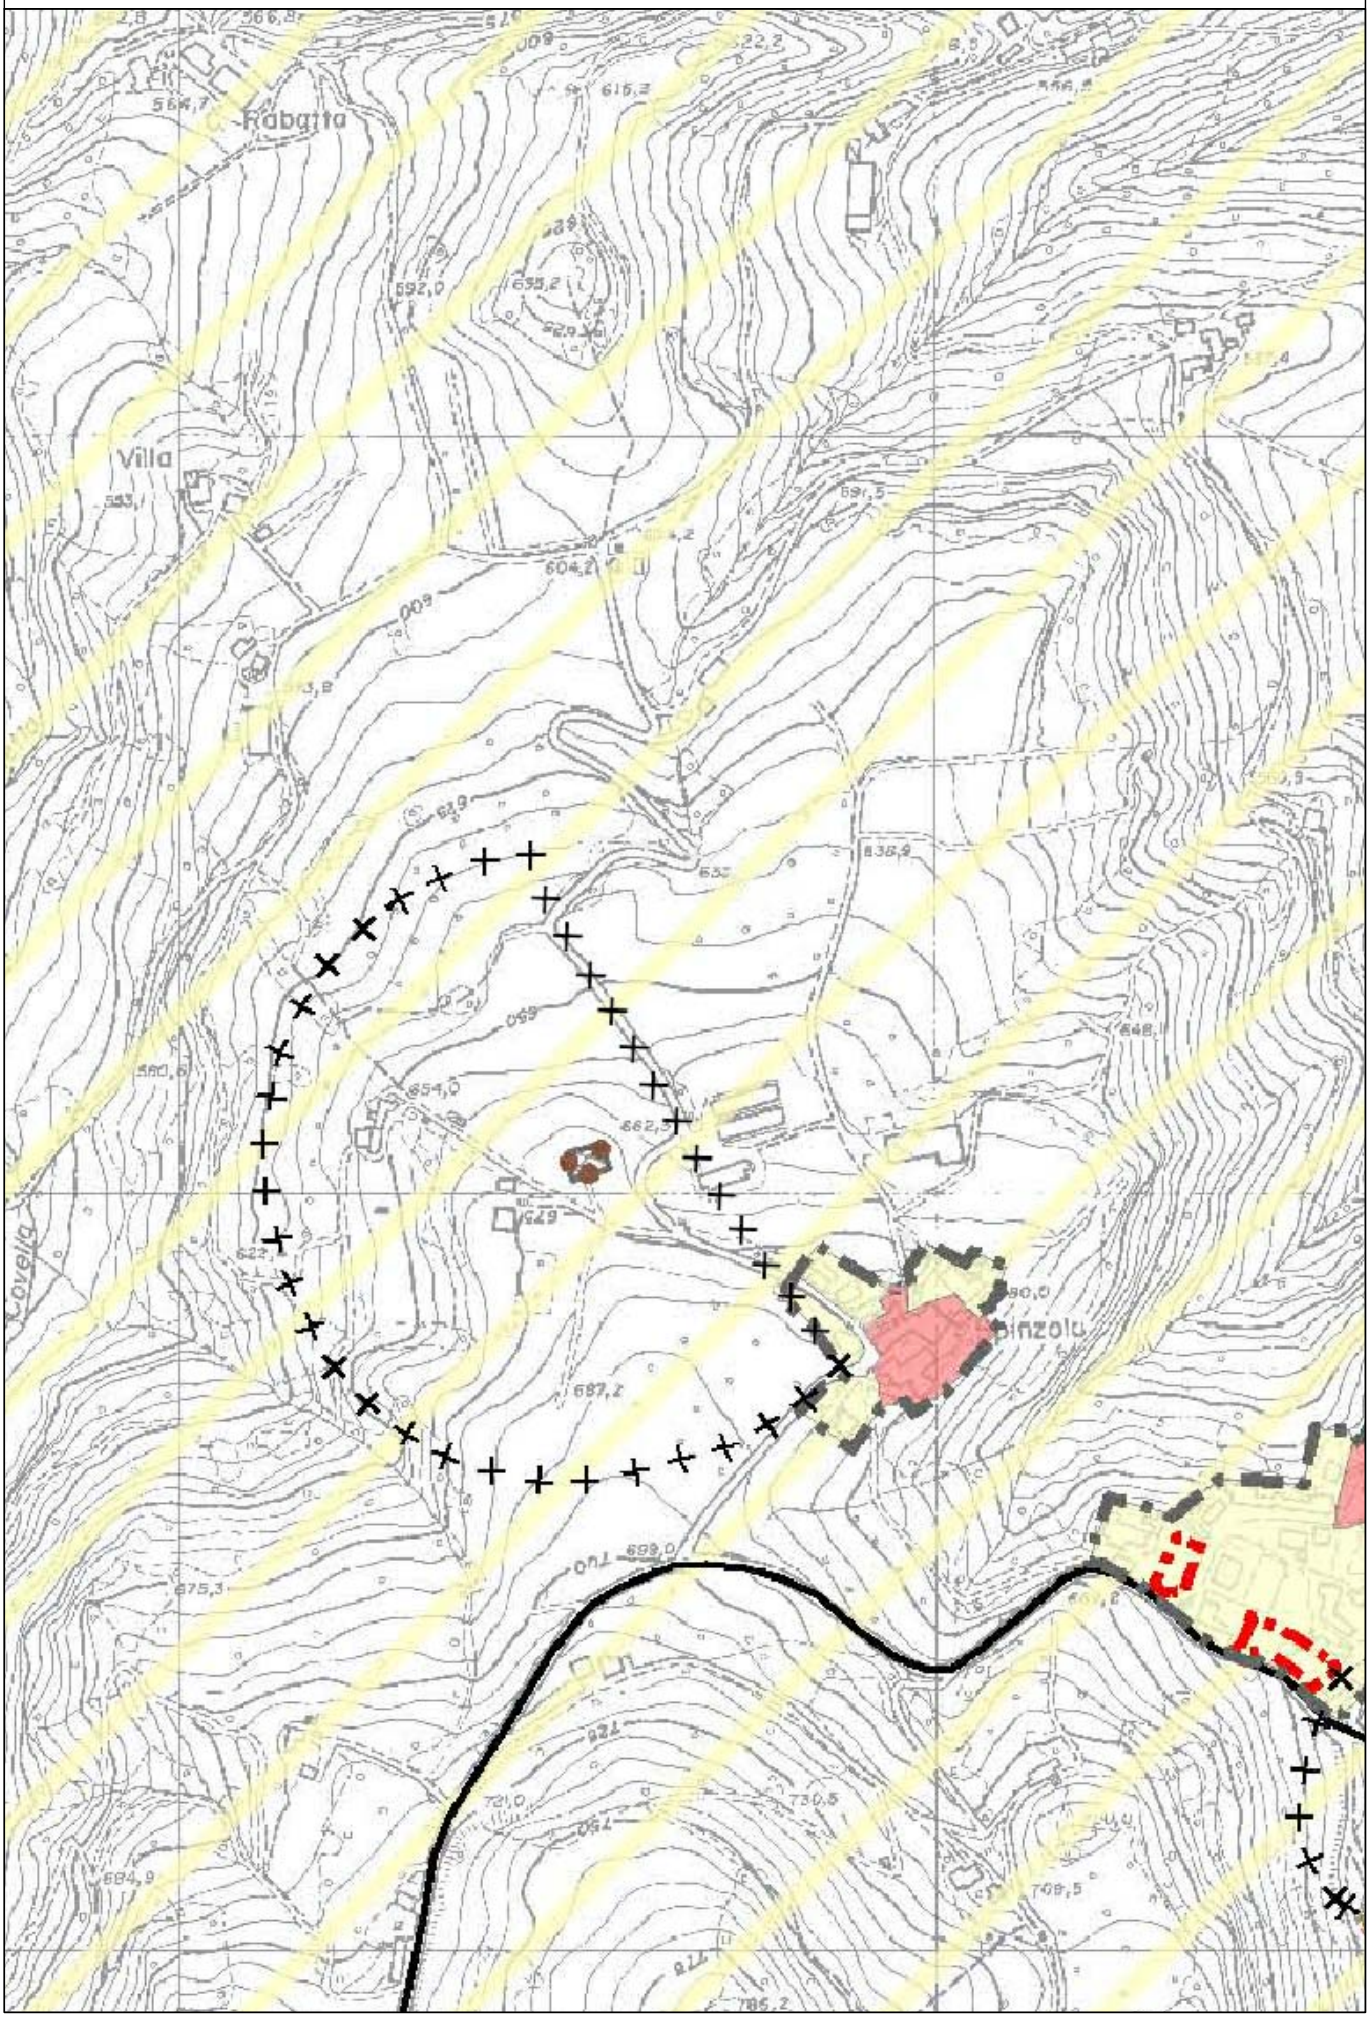

RUE VIGENTE: TAVOLA DEI VINCOLI 1.6 - Scala 1:5.000

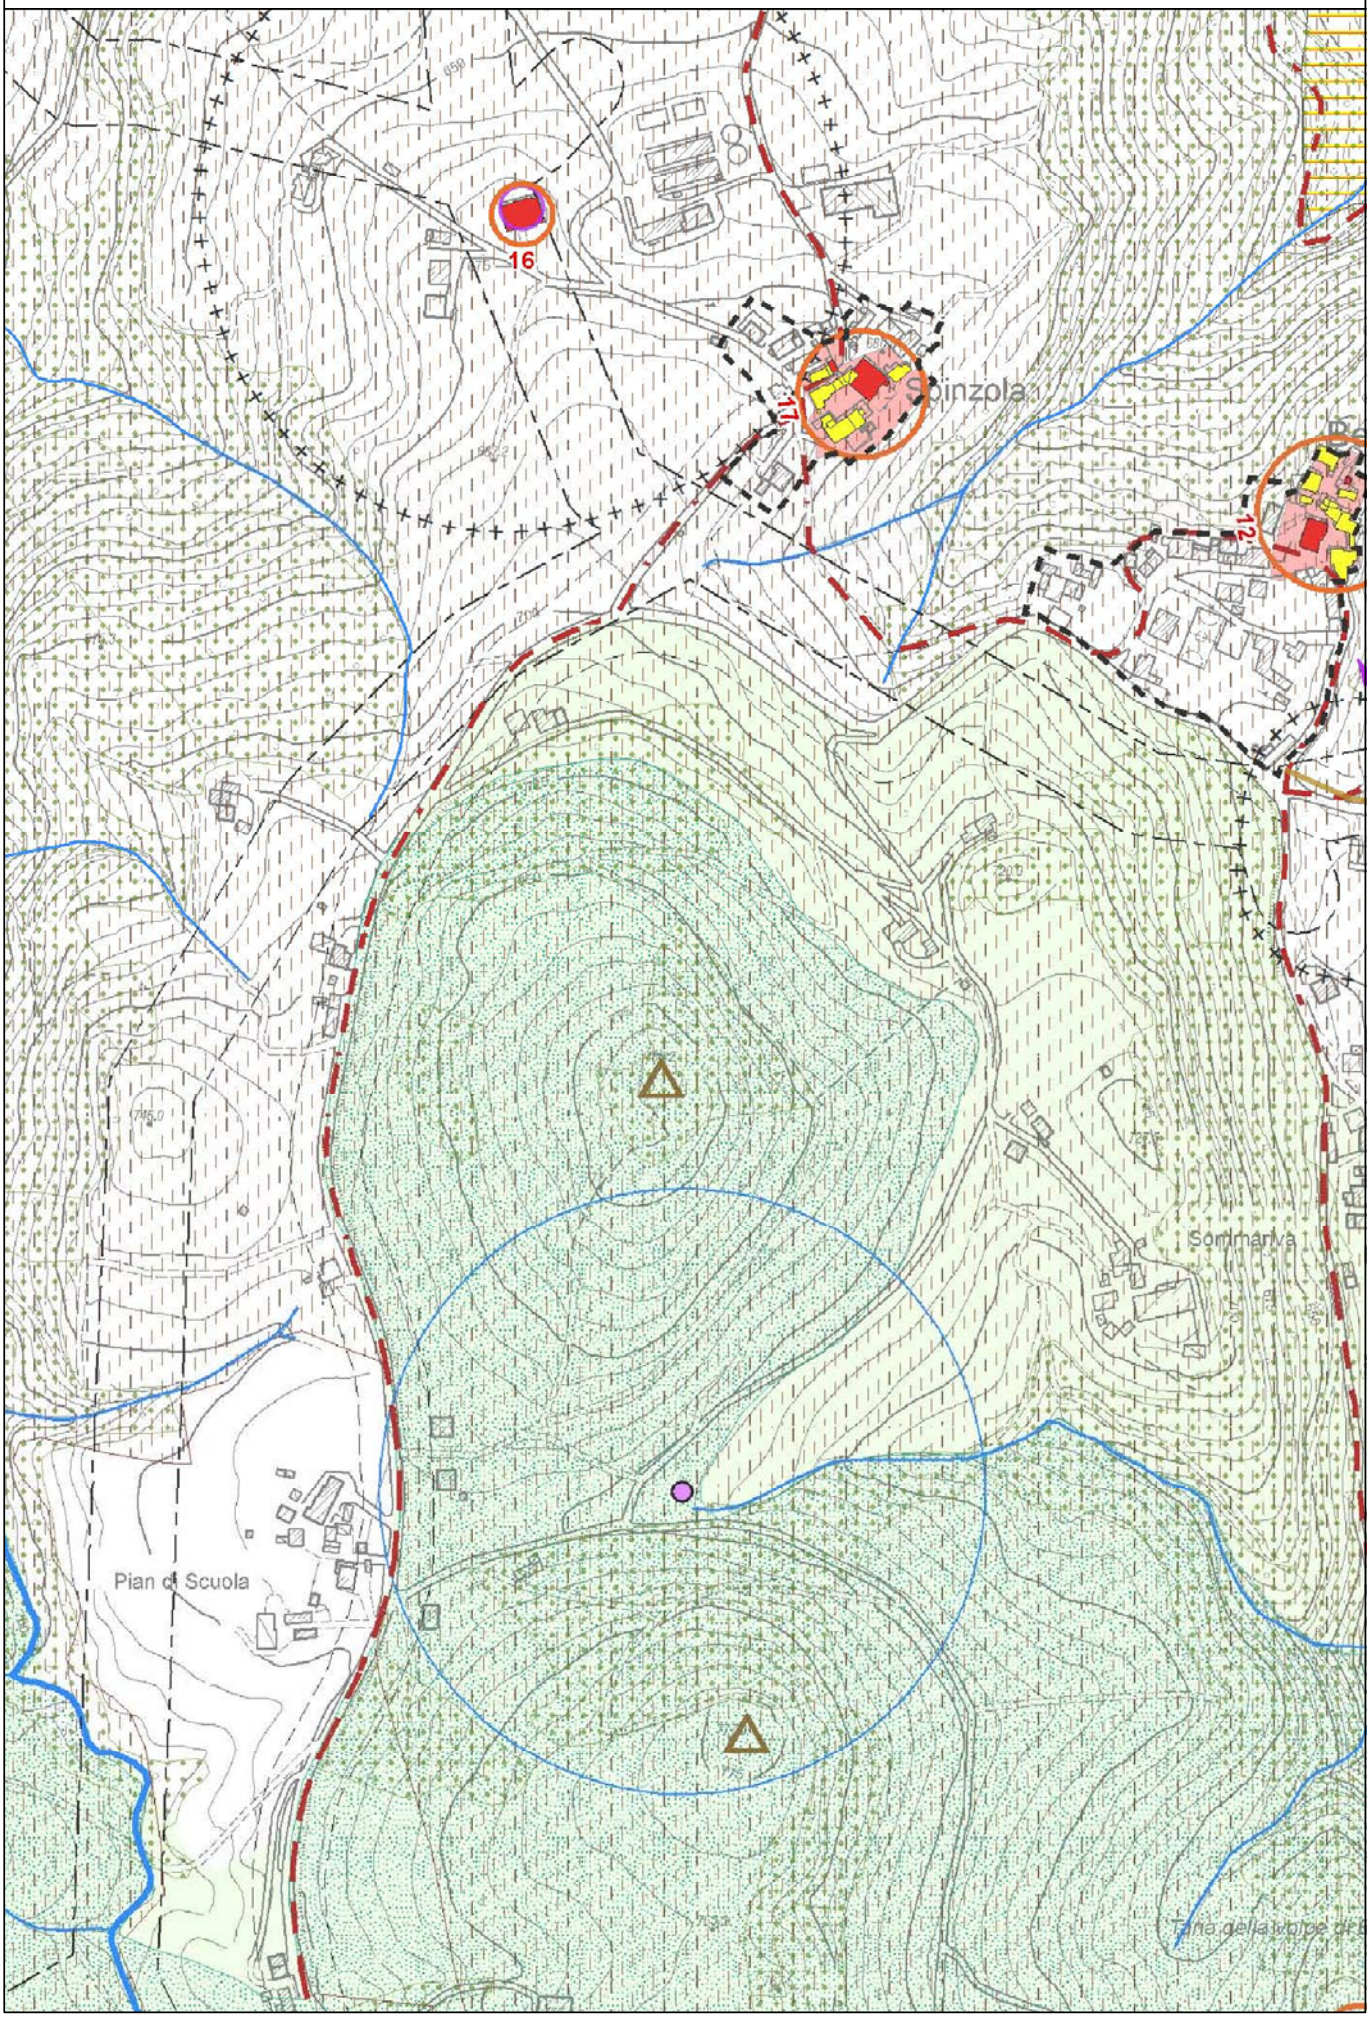
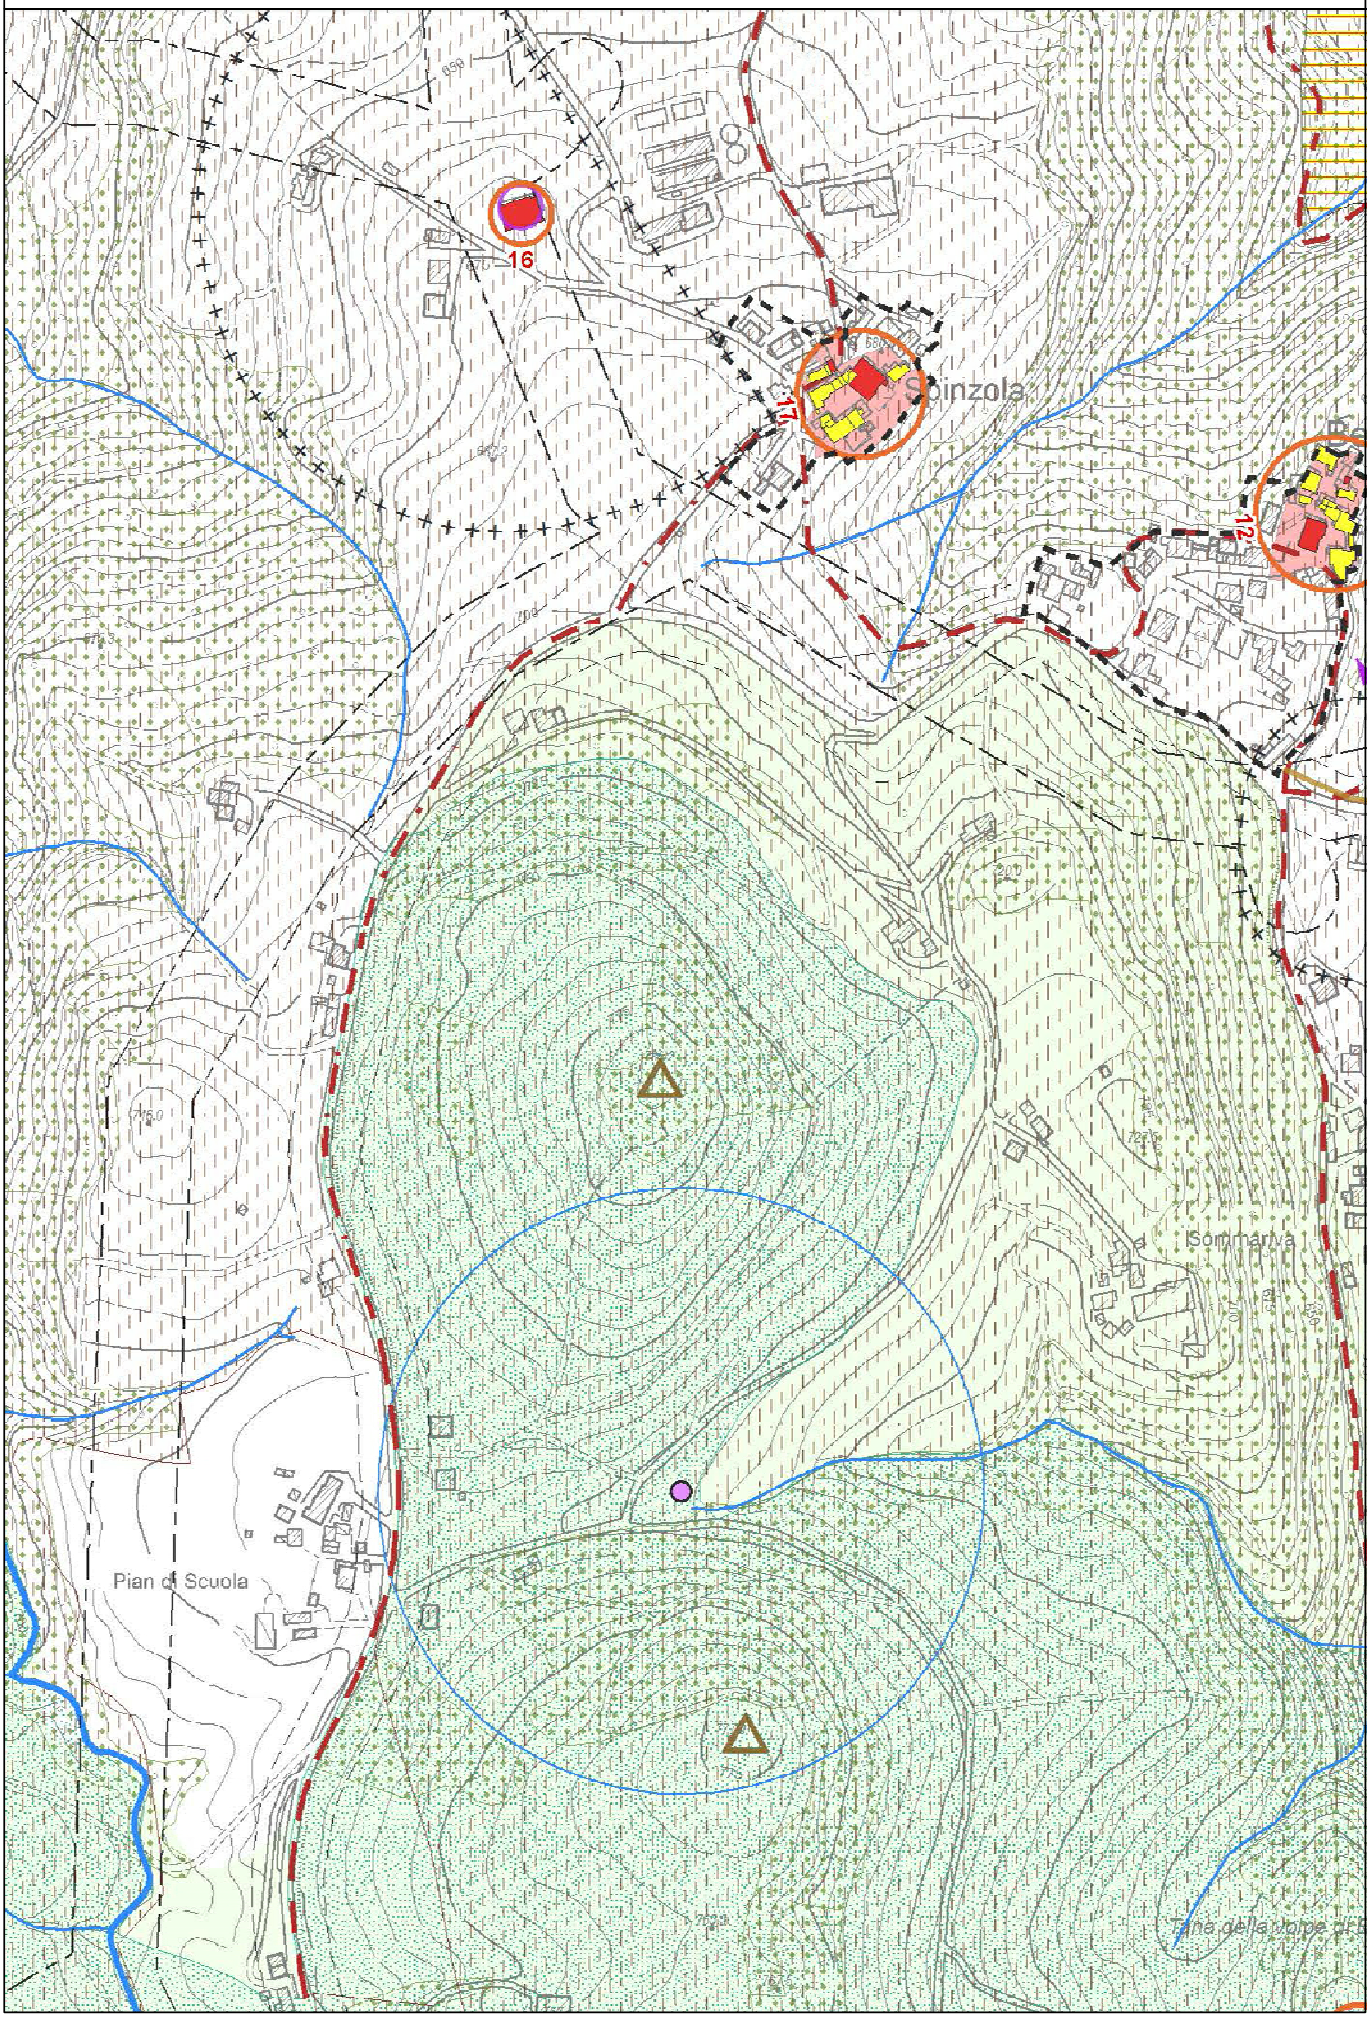
RUE IN VARIANTE: TAVOLA DEI VINCOLI 1.6 - Scala 1:5.000