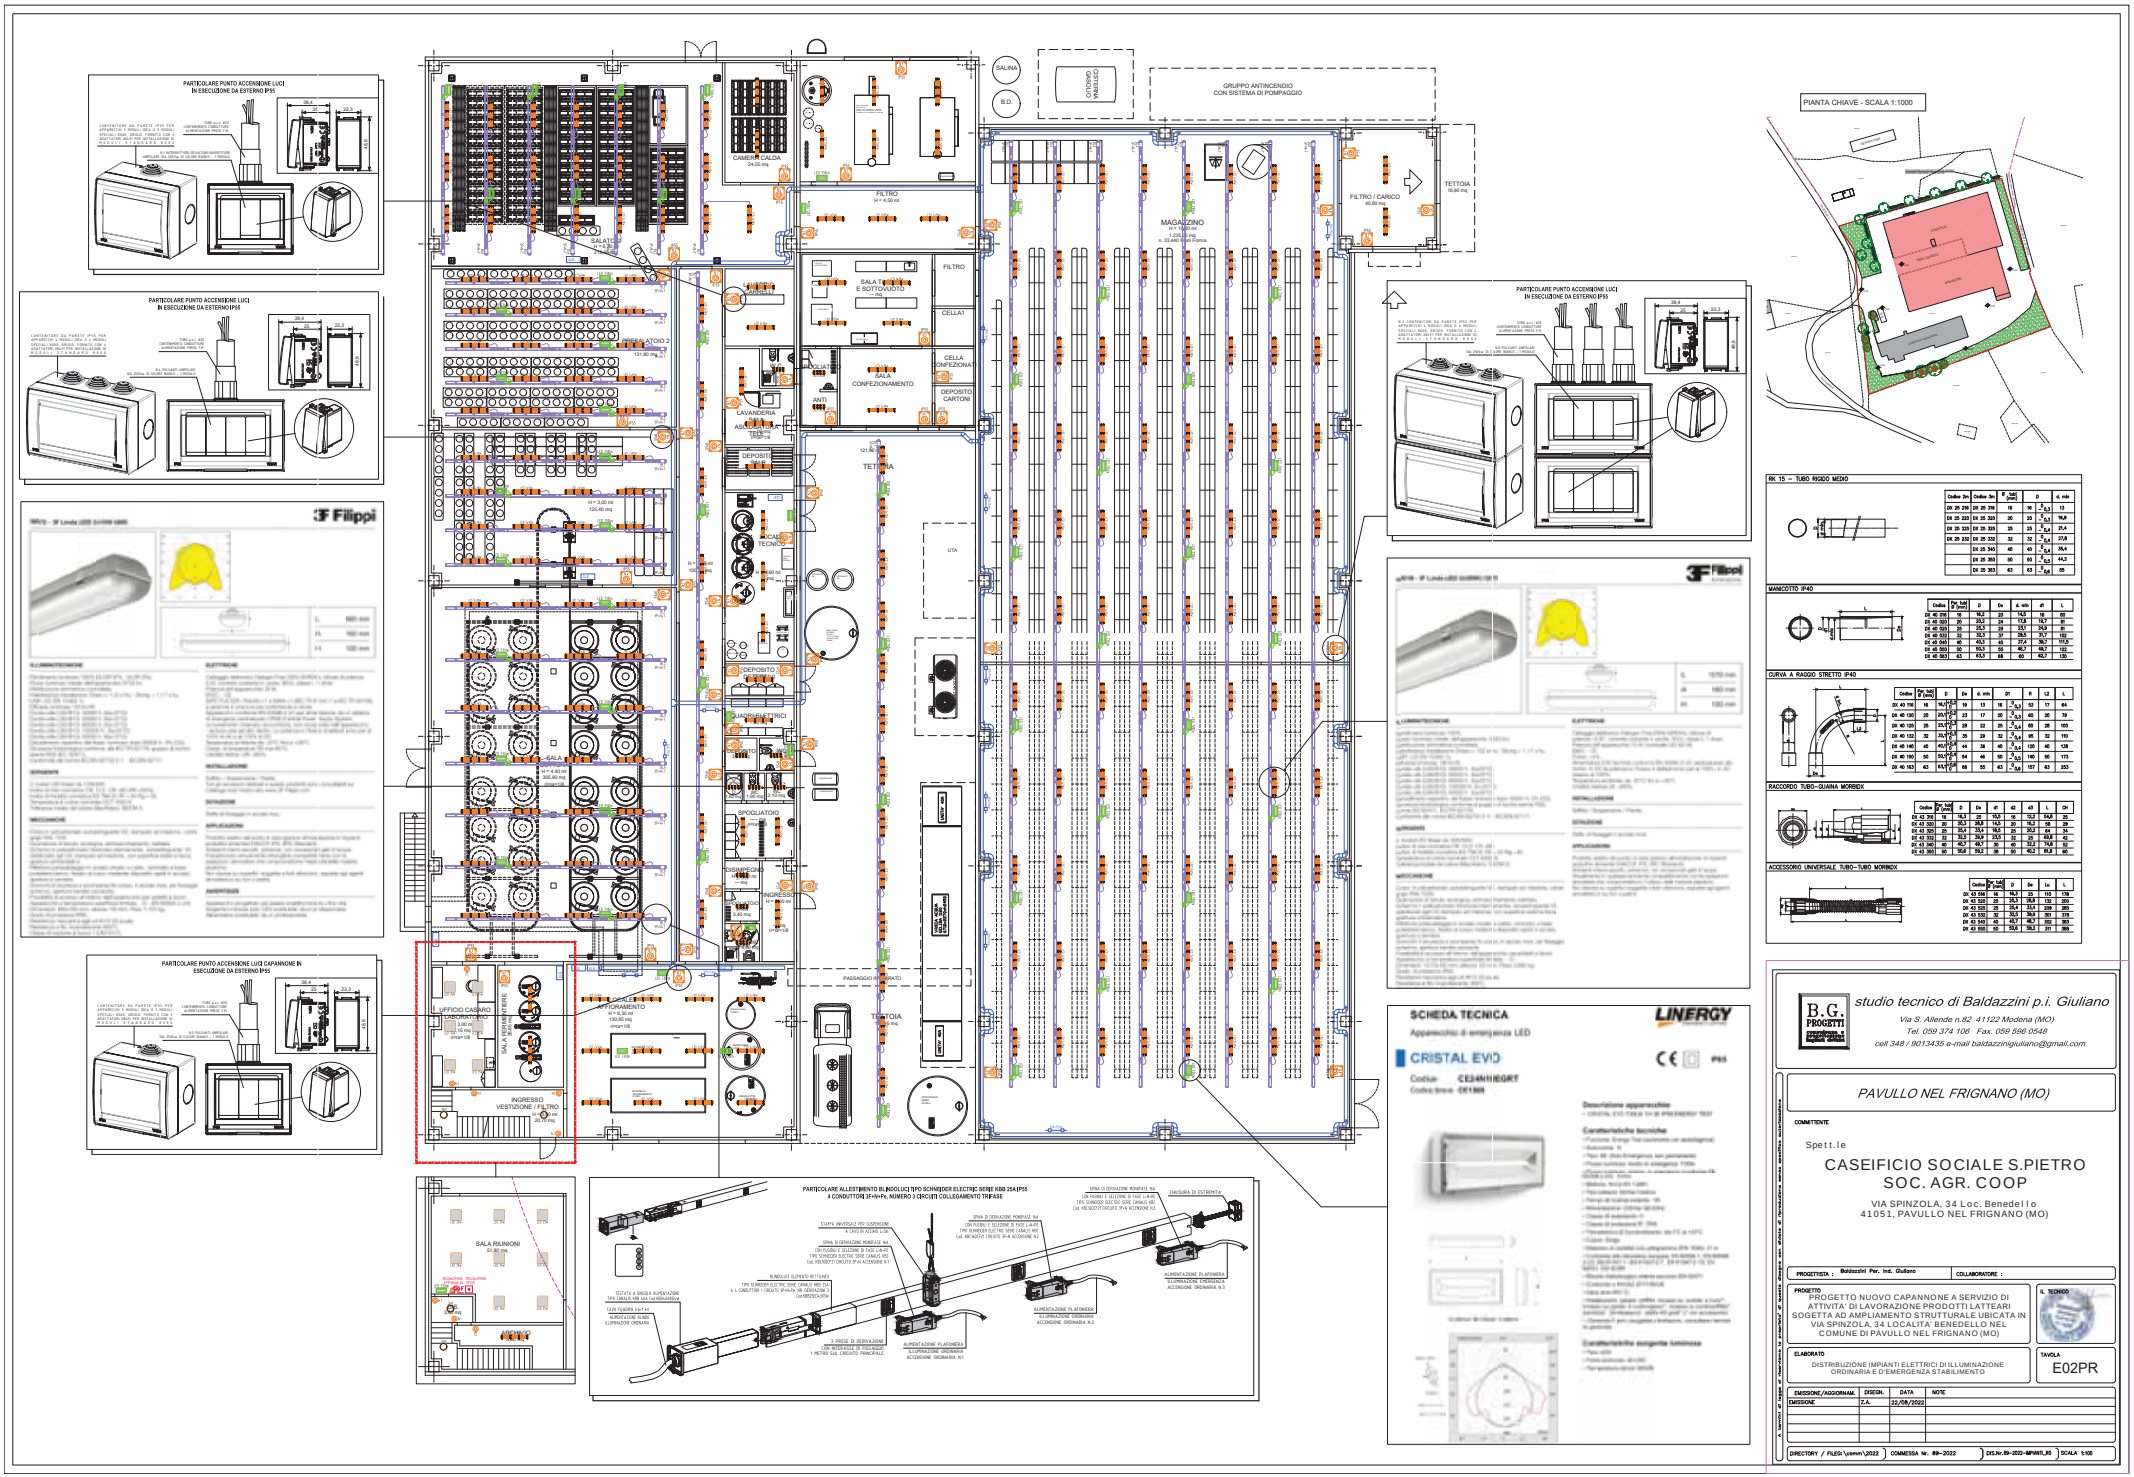
PARTICOLARE PUNTO ACCENSIONE LUCI
IN ESECUZIONE DA ESTERNO IP55
PARTICOLARE PUNTO ACCENSIONE LUCI CAPANNONE IN
ESECUZIONE DA ESTERNO IP55
PARTICOLARE ALLESTIMENTO BLINDOLUCI TIPO SCHNEIDER ELECTRIC SERIE KBB 25A IP55
4 CONDUTTORI 3F+N+Pe, NUMERO 3 CIRCUITI COLLEGAMENTO TRIFASE
CAMERA CALDA
24,55 mq
FILTRO
MAGAZZINO
FILTRO / CARICO
40,80 mq
TETTOIA
16,80 mq
GRUPPO ANTINCENDIO
CON SISTEMA DI POMPAGGIO
SALA TEST
E SOTTOVUOTO
SALA
CONFEZIONAMENTO
CELLA
CONFEZIONATA
DEPOSITO
CARTONI
LAVANDERIA
ASCIUGATURA
DEPOSITO
TETTOIA
UTA
DEPOSITO 2
QUADRO ELETTRICO
SPOGLIATOIO
DISPENSA
INGRESSO
PASSAGGIO APERTO
TETTOIA
UFFICIO CASARO
LABORATORIO
SALA DISINFEZIONE
INGRESSO
VESTIZIONE / FILTRO
SALA RIUNIONI
ARCHIVIO
PIANTA CHIAVE - SCALA 1:1000
RK 15 – TUBO RIGIDO MEDIO
MANICOTTO IP40
CURVA A RAGGIO STRETTO IP40
RACCORDO TUBO–GUAINA MORBIDX
ACCESSORIO UNIVERSALE TUBO–TUBO MORBIDX
SCHEDA TECNICA
Apparecchio di emergenza LED
LINERGY
CRISTAL EVO
studio tecnico di Baldazzini p.i. Giuliano
Via S. Allende n.82 41122 Modena (MO)
Tel. 059 374 106 Fax. 059 596 0548
cell 348 / 90134435 e-mail baldazzinigiuliano@gmail.com
PAVULLO NEL FRIGNANO (MO)
COMMITTENTE
Spett.le
CASEIFICIO SOCIALE S.PIETRO
SOC. AGR. COOP
VIA SPINZOLA, 34 Loc. Benedello
41051, PAVULLO NEL FRIGNANO (MO)
PROGETTISTA : Baldazzini Per. Ind. Giuliano
COLLABORATORE :
PROGETTO
PROGETTO NUOVO CAPANNONE A SERVIZIO DI ATTIVITA' DI LAVORAZIONE PRODOTTI LATTEARI SOGETTA AD AMPLIAMENTO STRUTTURALE UBICATA IN VIA SPINZOLA, 34 LOCALITA' BENEDELLO NEL COMUNE DI PAVULLO NEL FRIGNANO (MO)
IL TECNICO
ELABORATO
DISTRIBUZIONE IMPIANTI ELETTRICI DI ILLUMINAZIONE ORDINARIA E D'EMERGENZA STABILIMENTO
TAVOLA
E02PR
EMISSIONE/AGGIORNAM.
DISEGN.
DATA
NOTE
EMISSIONE
Z.A.
22/08/2022
DIRECTORY / FILEG \comm\2022
COMMESSA Nr. 89–2022
DIS.Nr.89–2022–IMPIANTI_R0
SCALA 1:100