


TABELLA RIASSUNTIVA DEL QUADRO


TENSIONE NOMINALE: Vn = 400V
FREQUENZA: f = 50Hz
POTENZE E CORRENTI:
PROVENIENZA E TIPO LINEE ALIMENTAZIONE: QUADRO GENERALE B.T. CABINA Linea FG16R16
STRUTTURA DEL QUADRO: QUADRO IN METALLO INSTALLATO A PAVIMENTO
GRADO DI PROTEZIONE MINIMO: IP40

PROGETTAZIONE				B.G. PROGETTI		TENSIONE 230/400Vc.a. ESERCIZIO				NORME 17-13		PROTEZIONE IP40		
SERIE				TENSIONE COMANDI				CASEIFICIO SOCIALE S.PIETRO SOC. AGR. COOP Via Spinzola, 34 Loc. Benedello 41051 PAVULLO (MO)						
COMMESSA 89-2022				TENSIONE SEGNALI										
COMMITTENTE CASEIFICIO SOCIALE S.PIETRO								B.G. PROGETTI consulenza e progettazione ingegneristica Baldazzini p.i. Giuliano Via Salvador Allende, 82 41122 Modena Tel.059 374 106 - Cell.3489013435						
0	EMISSIONE		22/08/22						QUADRO GENERALE STABILIMENTO					
								PROGETTO NUOVO CAPANNONE A SERVIZIO ATTIVITA' DI LAVORAZIONE PRODOTTI LATTEARI IN VIA SPINZOLA, 34 LOC.BENEDELLO (MO)						
								89-2022-Q03PR_R0						
								FOGLIO 1						
								T.F. 19						
REV.	REVISIONE		DATA	FIRME	SOST. DA:				SOST. IL:		ORIGINE			


0	EMISSIONE	22/08/2022	Z.A.	DATA	22/08/2022	CASEIFICIO SOCIALE S.PIETRO Via Spinzola, 34 Loc.Benedello 41051, Pavullo nel Frignano (MO)		B.G. consulenza e progettazione PROGETTI impianti elettrici Baldazzini p.i. Giuliano Via Salvador Allende, 82 41122 Modena	PROGETTO NUOVO CAPANNONE A SERVIZIO DI ATTIVITA' DI LAVORAZIONE PRODOTTI LATTEARI SOGGETTA AD AMPLIAMENTO STRUTTURALE	LEGENDA SIMBOLI		
				DISEG.	Z.A.							
				VISTO								
REV.	MODIFICA	DATA	FIRMA	APPR.	GIULIO	SOST. IL:	SOST. DA:			Q.GEN	89-2022-Q03PR_R0	FOGLIO 2 DI 19 SEGUE 3

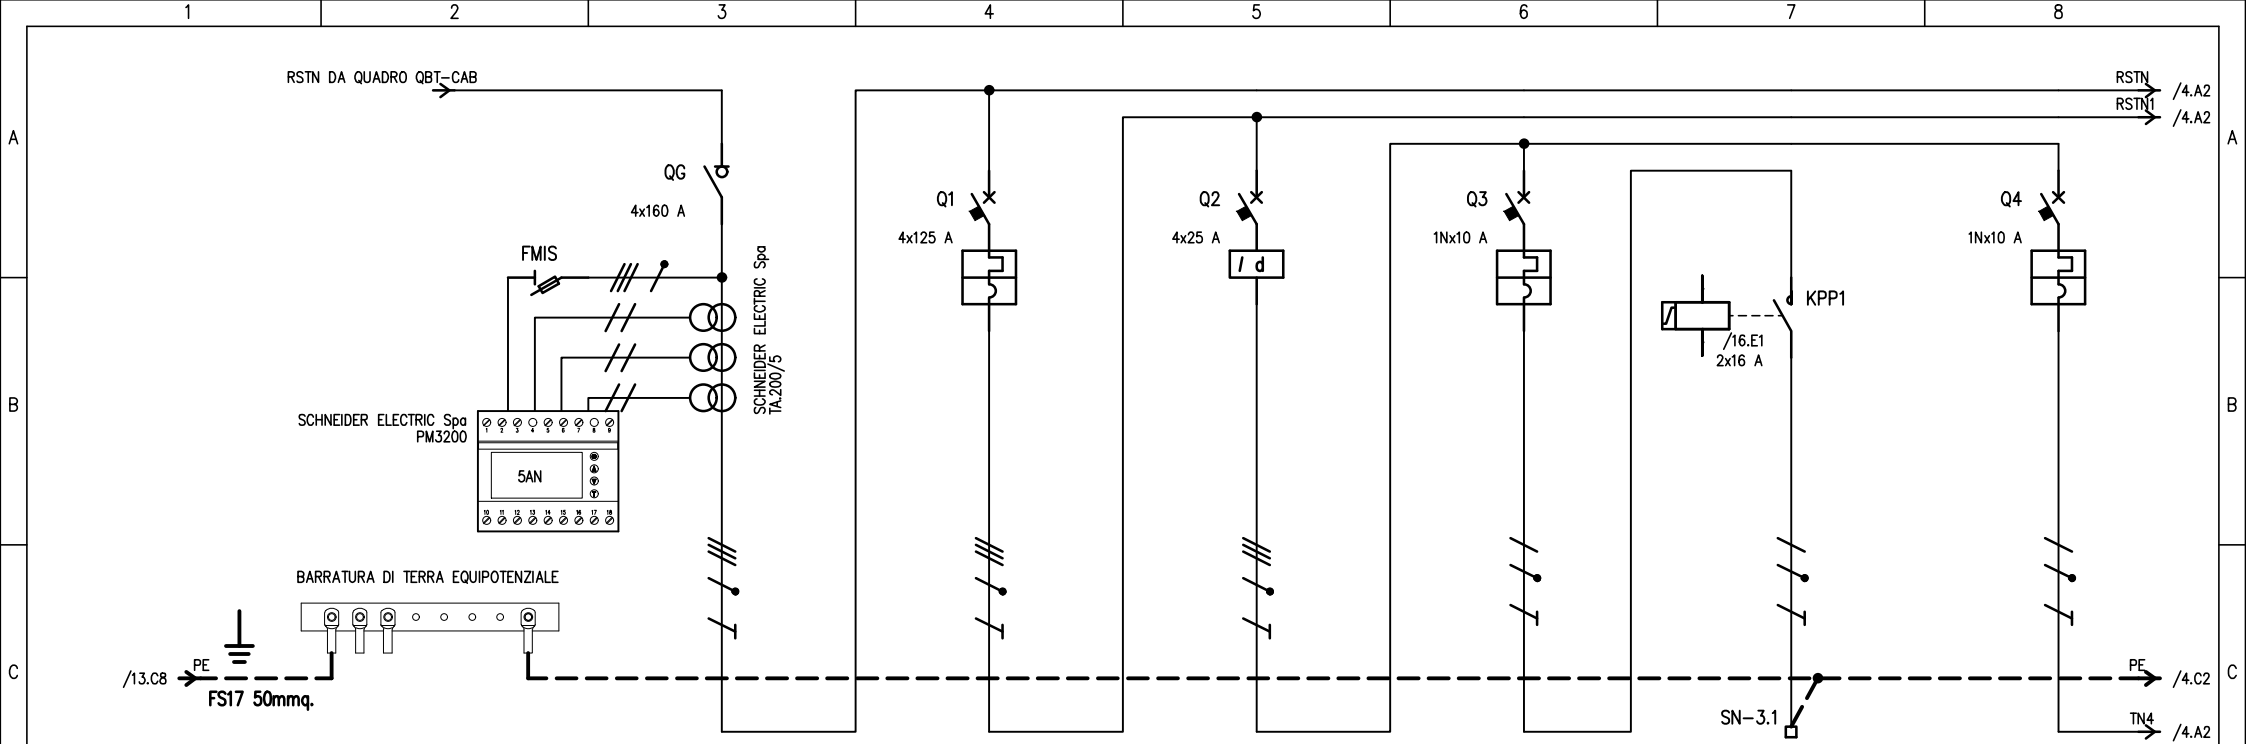



D	UTENZA	DENOMINAZIONE		GENERALE QUADRO		GENERALE LAVORAZIONE		GENERALE ILLUMINAZIONE 1		LINEA LUCE 1		LINEA LUCE 1 CAMERA LATTE		LINEA LUCE 2		
		SIGLA		QG		Q1		Q2		Q3		KPP1		Q4		
		TIPO	POTENZA TOT. kVA	TT	275	TT	86.6	TT	4.16	TT/L2-N	1.39	TT/L2-N	1.39	TT/L3-N	1.39	
		POTENZA kW	lb A	75.1	122.6	62.3	103.7	2.52	4.04	0.84	4.04	0.84	4.04	0.84	4.04	
	INTERRUTTORE O SEZIONATORE	COEF. CONTEMP.	COS φ	0.7	0.9	0.7	0.9	1	0.9	1	0.9	1	0.9	1	0.9	
		COSTRUTTORE		SCHNEIDER ELECTRIC		SCHNEIDER ELECTRIC		SCHNEIDER ELECTRIC		SCHNEIDER ELECTRIC		SCHNEIDER ELECTRIC		SCHNEIDER ELECTRIC		
		TIPO		Interpact INS160		Compact NS125E TM125D		iID AC 0,03 A		iC40N C10				C40N C10		
		N.POL	In A	4	160	4	125	4	25	1N	10			1N	10	
	FUSIBILE	Ith A	Idn A	TIPO DIFF.		125		0.03	10				10			
		Im (o curva) A	Pdi kA		5.5	1000	16		100	6			100	6		
		TIPO														
		CALIBRO		A												
E	CONTATTORE	TIPO										iTL 230/240V				
		In A	Pn kW							16						
	RELE' TERMICO	TIPO														
		TARATURA		A												
	LINEA DI POTENZA	TIPO CAVO										FG160R16 0.6/1 kV				
		FORMAZIONE										3G1.5				
		LUNGHEZZA		m								30				
		Iz A									18.7					
F		C.d.T. a In %	C.d.T. a Ib %									2.13	1.43			
		Zk mΩ	Zs mΩ	40.4		40.4		40.4		53.9		769.6		53.9		
		Ik trifase/monof. kA	Ik1 fase/terra kA	6		6		6		4.5		0.32		4.5		
		NUMERAZIONE MORSETTIERA														
	0	EMISSIONE		22/08/2022	Z.A.	DATA	22/08/2022	CASEIFICIO SOCIALE S.PIETRO Via Spinzola, 34 Loc.Benedello 41051, Pavullo nel Frignano (MO)	B.G. consulenza e progettazione PROGETTI impianti elettrici Baldazzini p.i. Giuliano Via Salvador Allende, 82 41122 Modena	PROGETTO NUOVO CAPANNONE A SERVIZIO DI ATTIVITA' DI LAVORAZIONE PRODOTTI LATTEARI SOGGETTA AD AMPLIAMENTO STRUTTURALE	SCHEMA ELETTRICO UNIFILARE					
					DISSEG. Z.A.											
					VISTO											
	REV.	MODIFICA		DATA	FIRMA	APPR.	GIULIO				SOST. IL:	SOST. DA:	Q.GEN	89-2022-Q03PR_R0		FOGLIO 3 DI 19
												SEGUE	4			

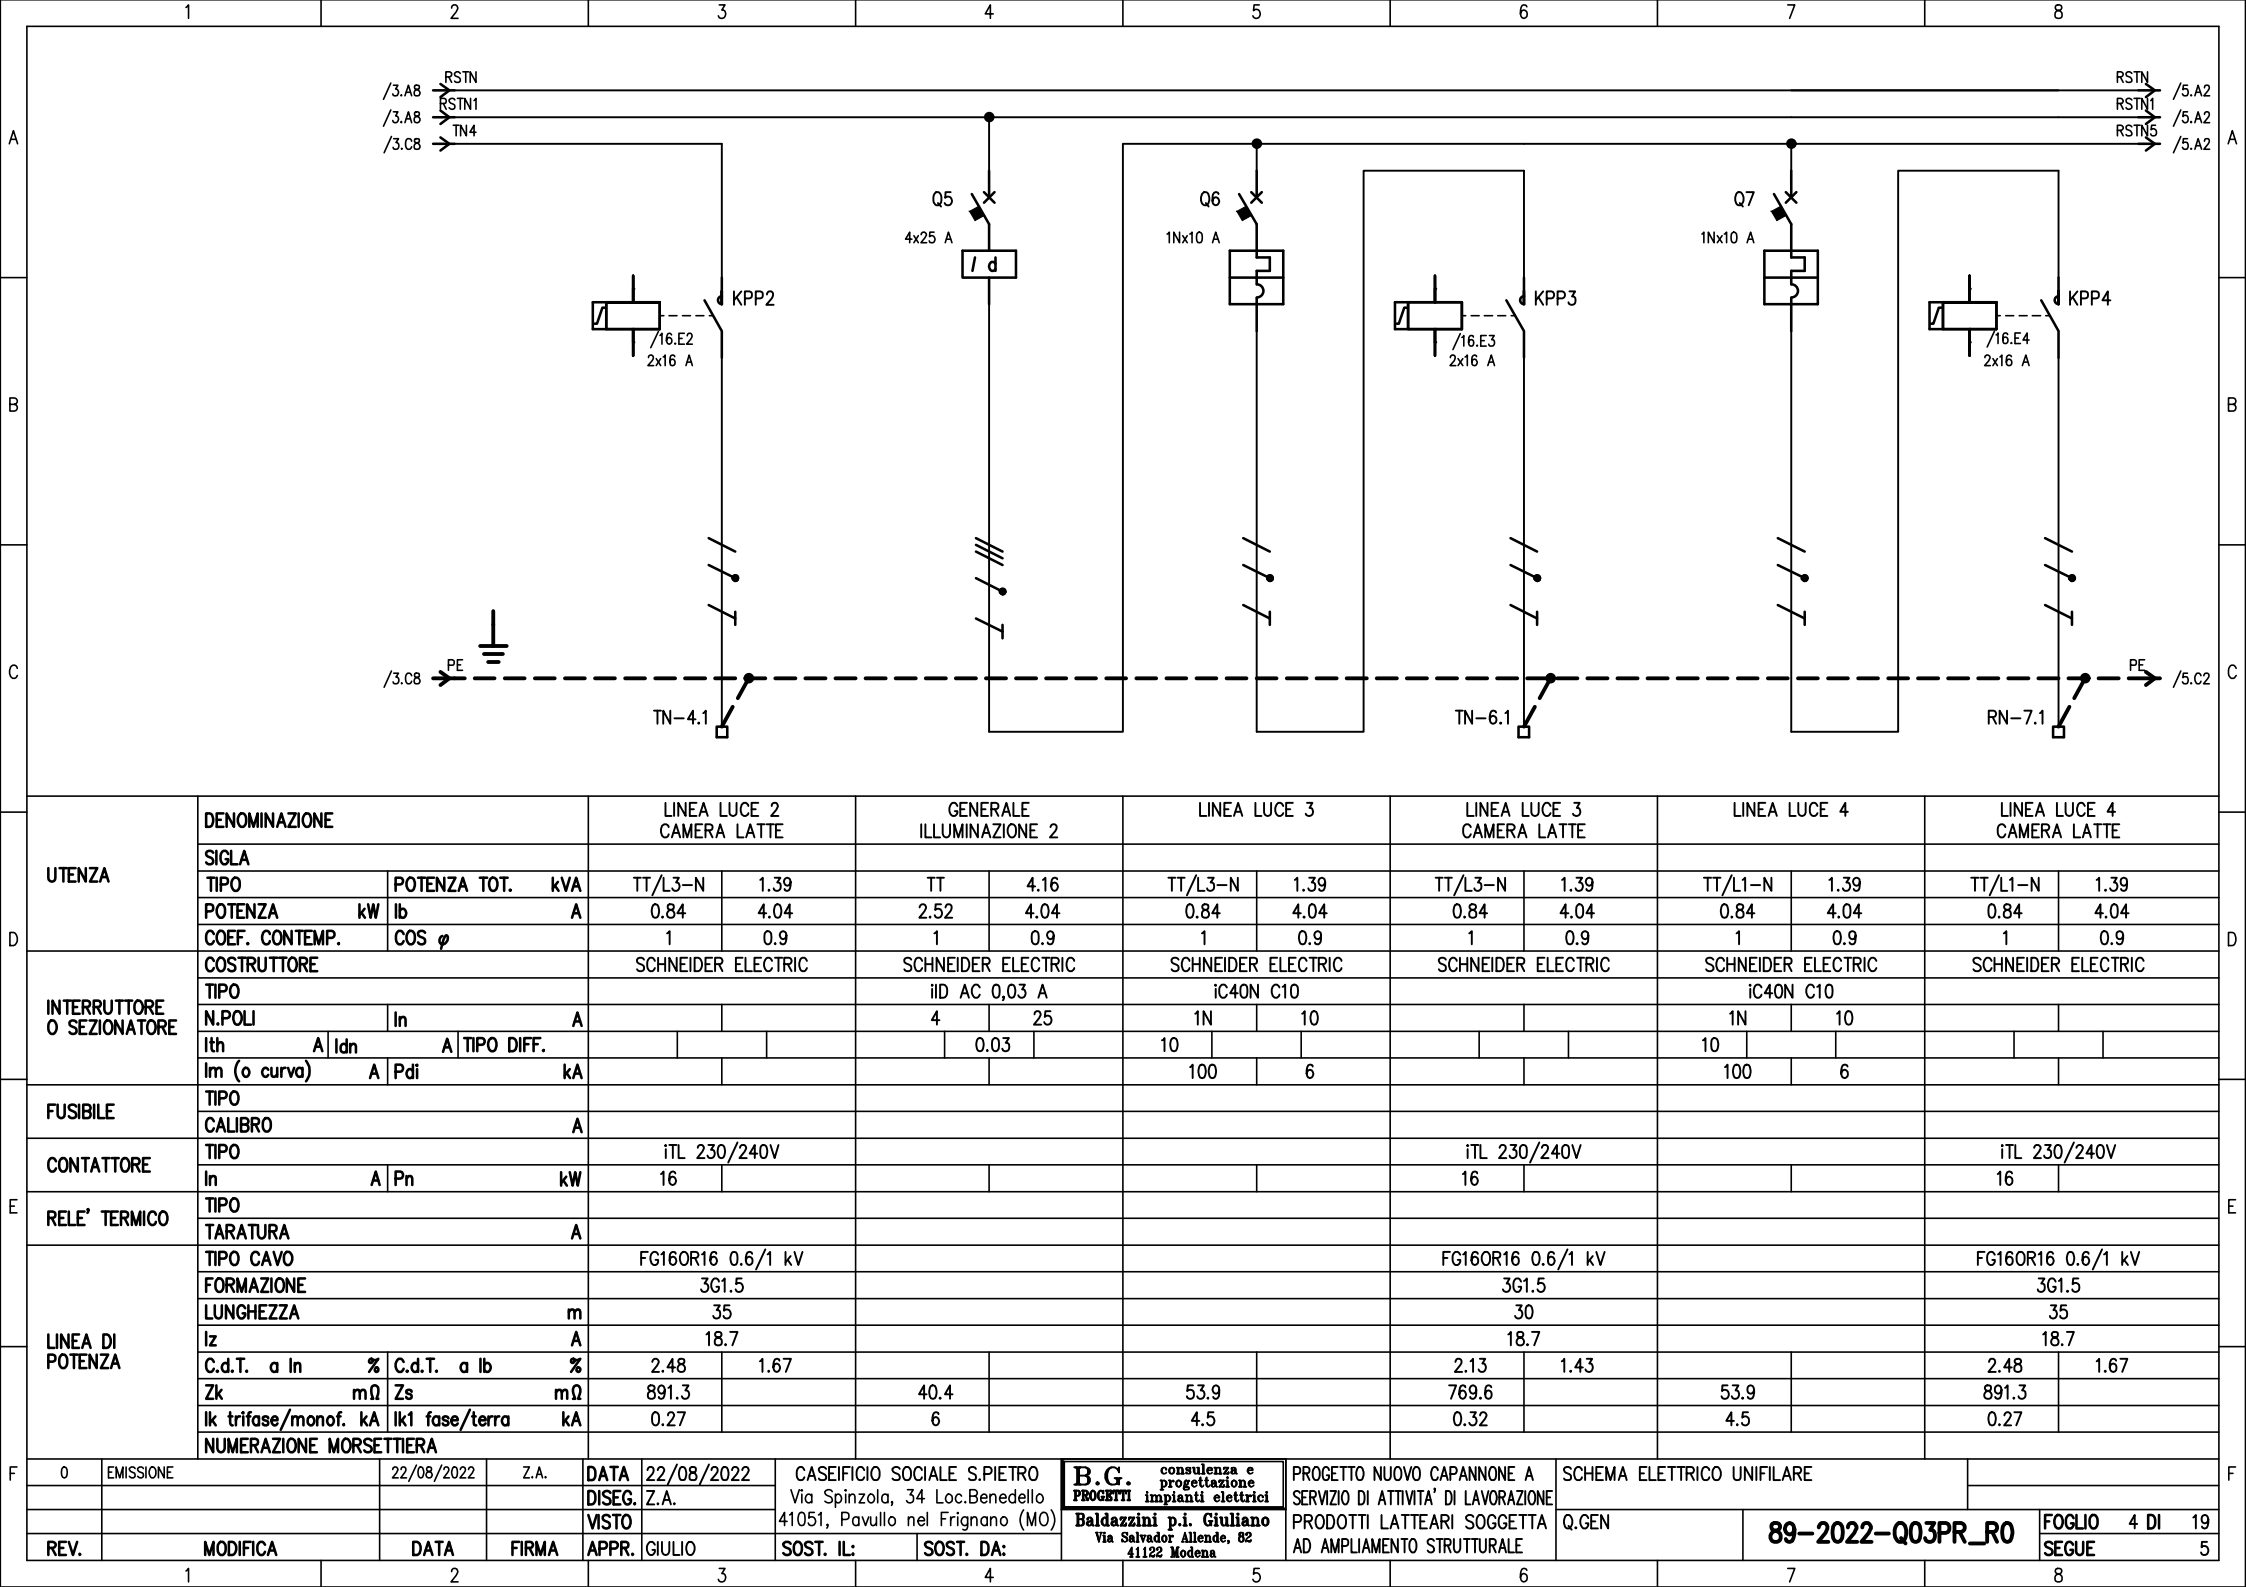



D	UTENZA	DENOMINAZIONE			LINEA LUCE 2 CAMERA LATTE		GENERALE ILLUMINAZIONE 2		LINEA LUCE 3		LINEA LUCE 3 CAMERA LATTE		LINEA LUCE 4		LINEA LUCE 4 CAMERA LATTE			
		SIGLA																
		TIPO	POTENZA TOT.	kVA	TT/L3-N	1.39	TT	4.16	TT/L3-N	1.39	TT/L3-N	1.39	TT/L1-N	1.39	TT/L1-N	1.39		
		POTENZA	kW	lb	A	0.84	4.04	2.52	4.04	0.84	4.04	0.84	4.04	0.84	4.04	0.84	4.04	
		COEF. CONTEMP.	COS φ			1	0.9	1	0.9	1	0.9	1	0.9	1	0.9	1	0.9	
	INTERRUTTORE O SEZIONATORE	COSTRUTTORE			SCHNEIDER ELECTRIC		SCHNEIDER ELECTRIC		SCHNEIDER ELECTRIC		SCHNEIDER ELECTRIC		SCHNEIDER ELECTRIC		SCHNEIDER ELECTRIC			
		TIPO					iID AC 0,03 A		iC40N C10				iC40N C10					
		N.POL		In	A			4	25	1N	10			1N	10			
		Ith	A	Idn	A	TIPO DIFF.				0.03		10				10		
		Im (o curva)	A	Pdi	kA						100	6			100	6		
E	FUSIBILE	TIPO																
		CALIBRO			A													
	CONTATTORE	TIPO			iTL 230/240V						iTL 230/240V				iTL 230/240V			
		In	A	Pn	kW	16					16				16			
	RELE' TERMICO	TIPO																
		TARATURA			A													
	LINEA DI POTENZA	TIPO CAVO			FG160R16 0.6/1 kV						FG160R16 0.6/1 kV				FG160R16 0.6/1 kV			
		FORMAZIONE			3G1.5						3G1.5				3G1.5			
		LUNGHEZZA			m		35				30				35			
		Iz			A		18.7				18.7				18.7			
C.d.T. a In		%	C.d.T. a Ib	%	2.48	1.67					2.13	1.43			2.48	1.67		
Zk		mΩ	Zs	mΩ	891.3		40.4		53.9		769.6		53.9		891.3			
Ik trifase/monof. kA		Ik1 fase/terra		kA	0.27		6		4.5		0.32		4.5		0.27			
F	NUMERAZIONE MORSETTIERA																	
	0	EMISSIONE		22/08/2022	Z.A.	DATA	22/08/2022	CASEIFICIO SOCIALE S.PIETRO Via Spinzola, 34 Loc.Benedello 41051, Pavullo nel Frignano (MO)		B.G. consulenza e progettazione PROGETTI impianti elettrici Baldazzini p.i. Giuliano Via Salvador Allende, 82 41122 Modena		PROGETTO NUOVO CAPANNONE A SERVIZIO DI ATTIVITA' DI LAVORAZIONE PRODOTTI LATTEARI SOGGETTA AD AMPLIAMENTO STRUTTURALE		SCHEMA ELETTRICO UNIFILARE				
						DISEG.	Z.A.											
						VISTO												
	REV.	MODIFICA		DATA	FIRMA	APPR.	GIULIO	SOST. IL:	SOST. DA:			Q.GEN		89-2022-Q03PR_R0		FOGLIO 4 DI 19 SEGUE 5		
		1		2		3		4		5		6		7		8		

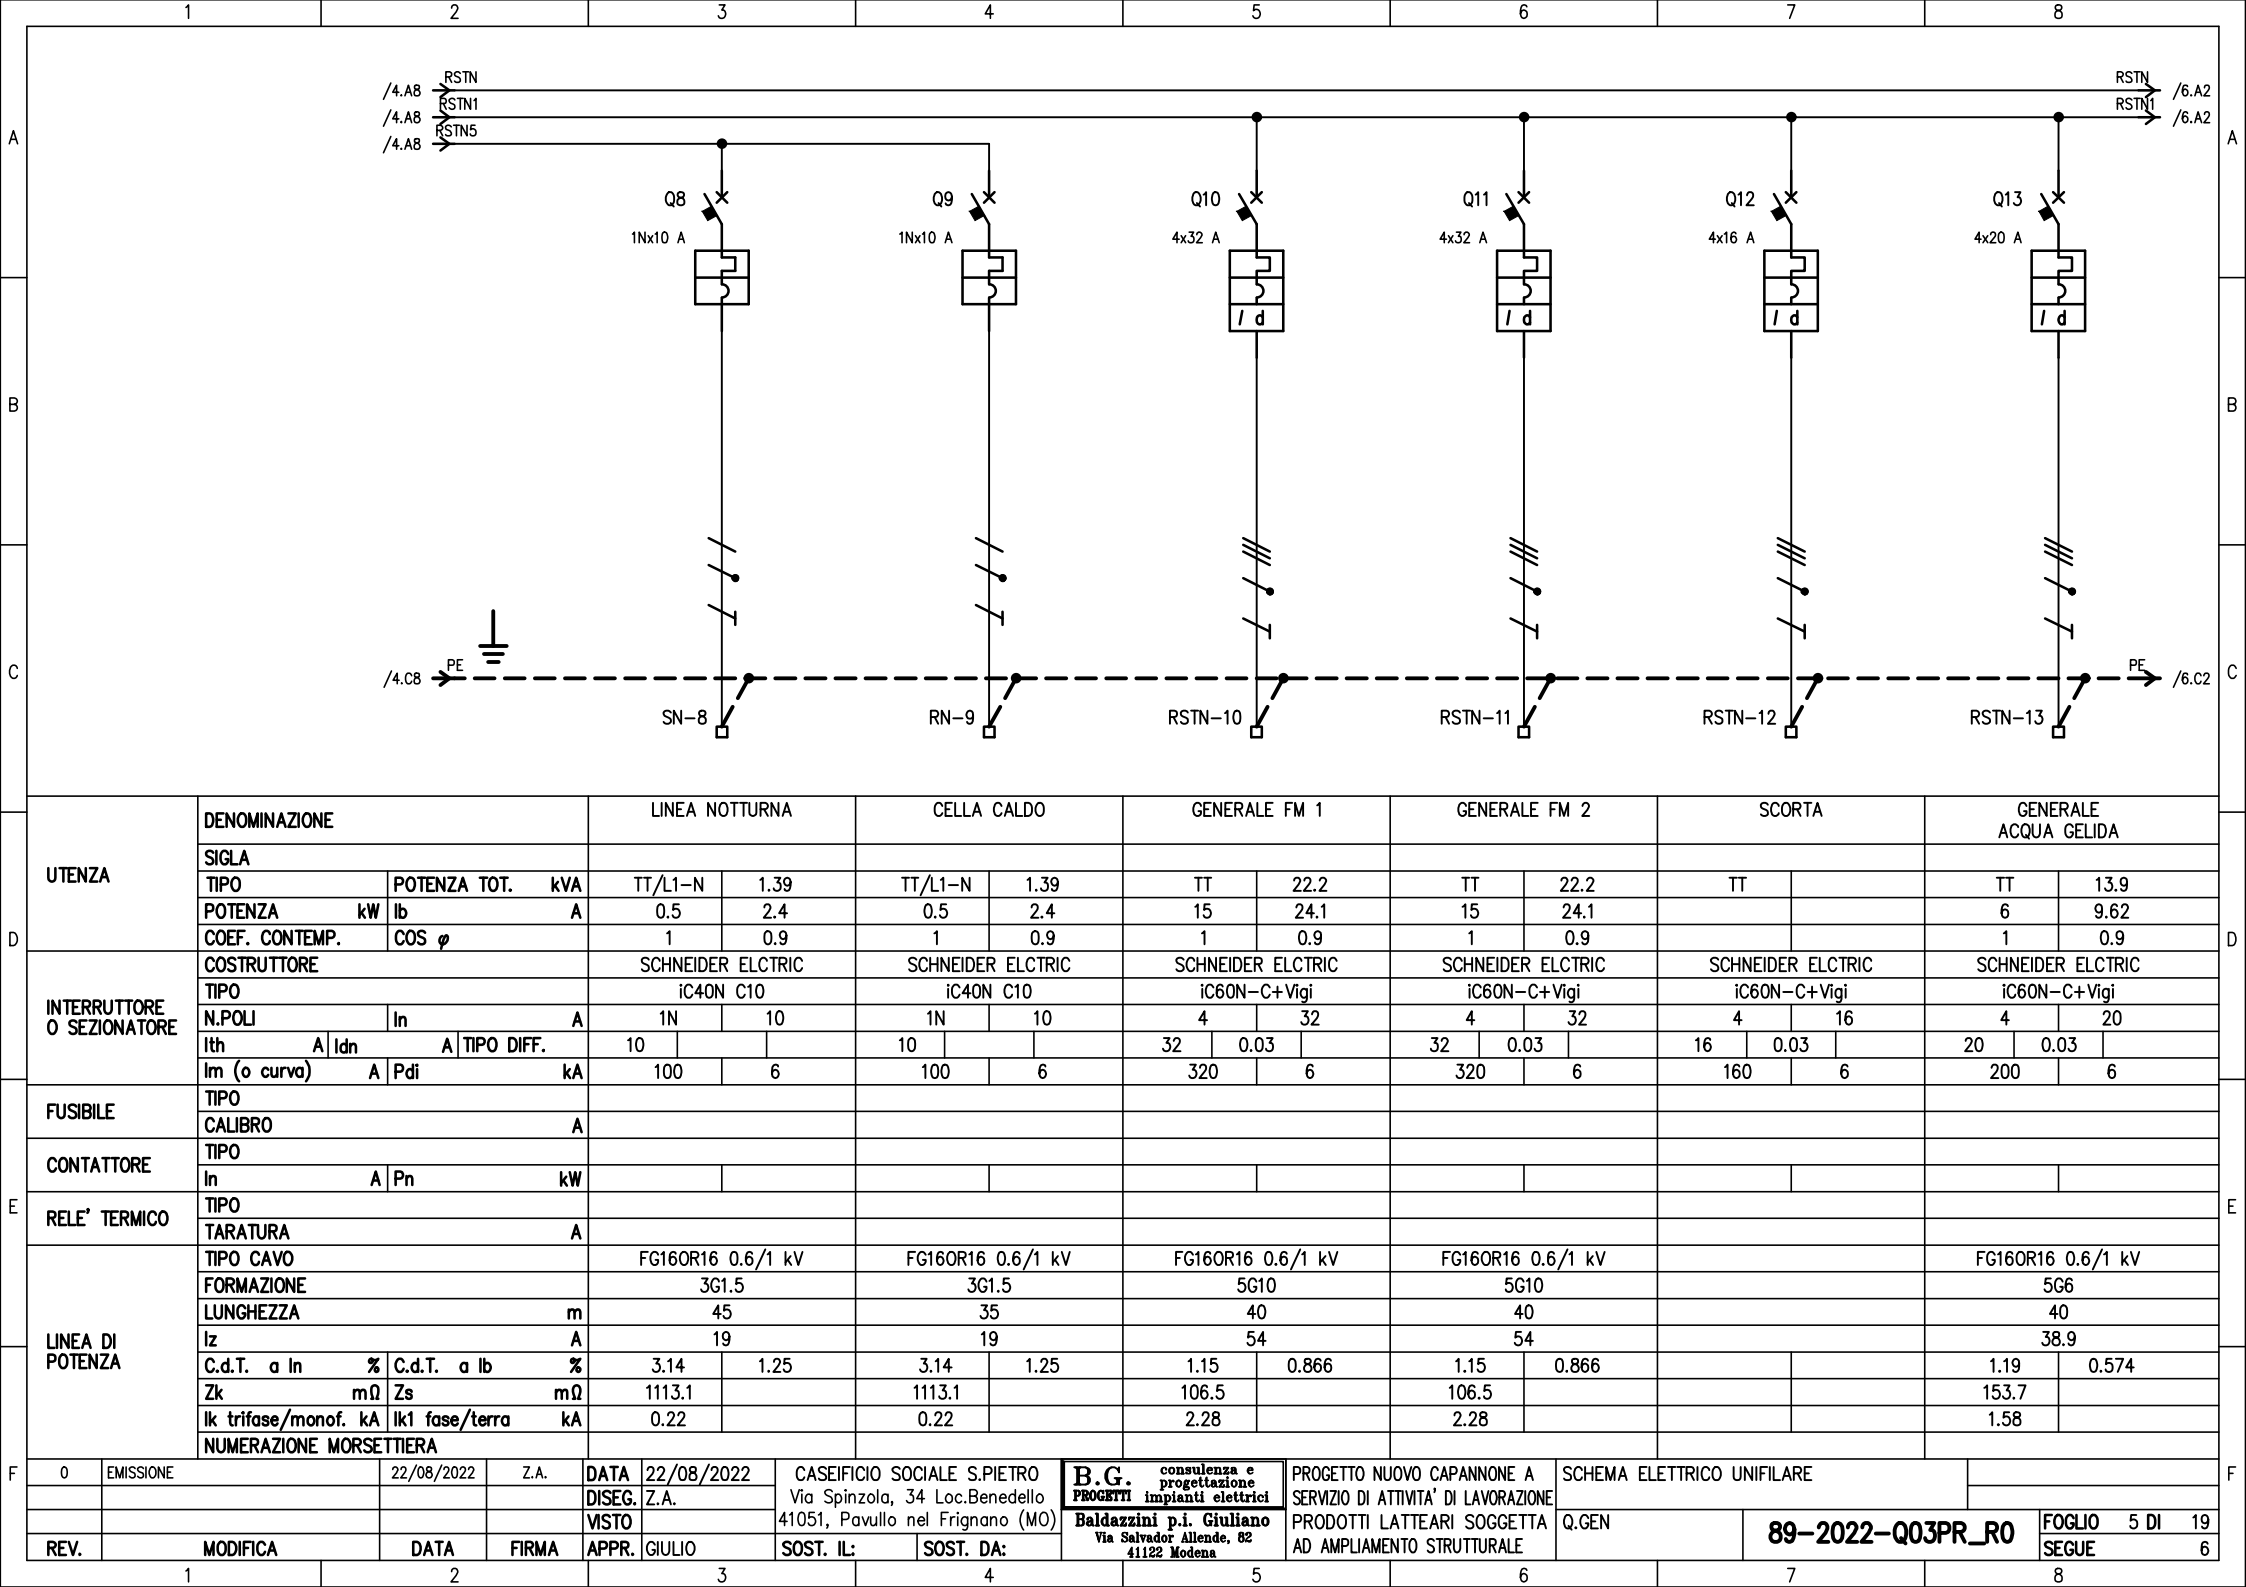

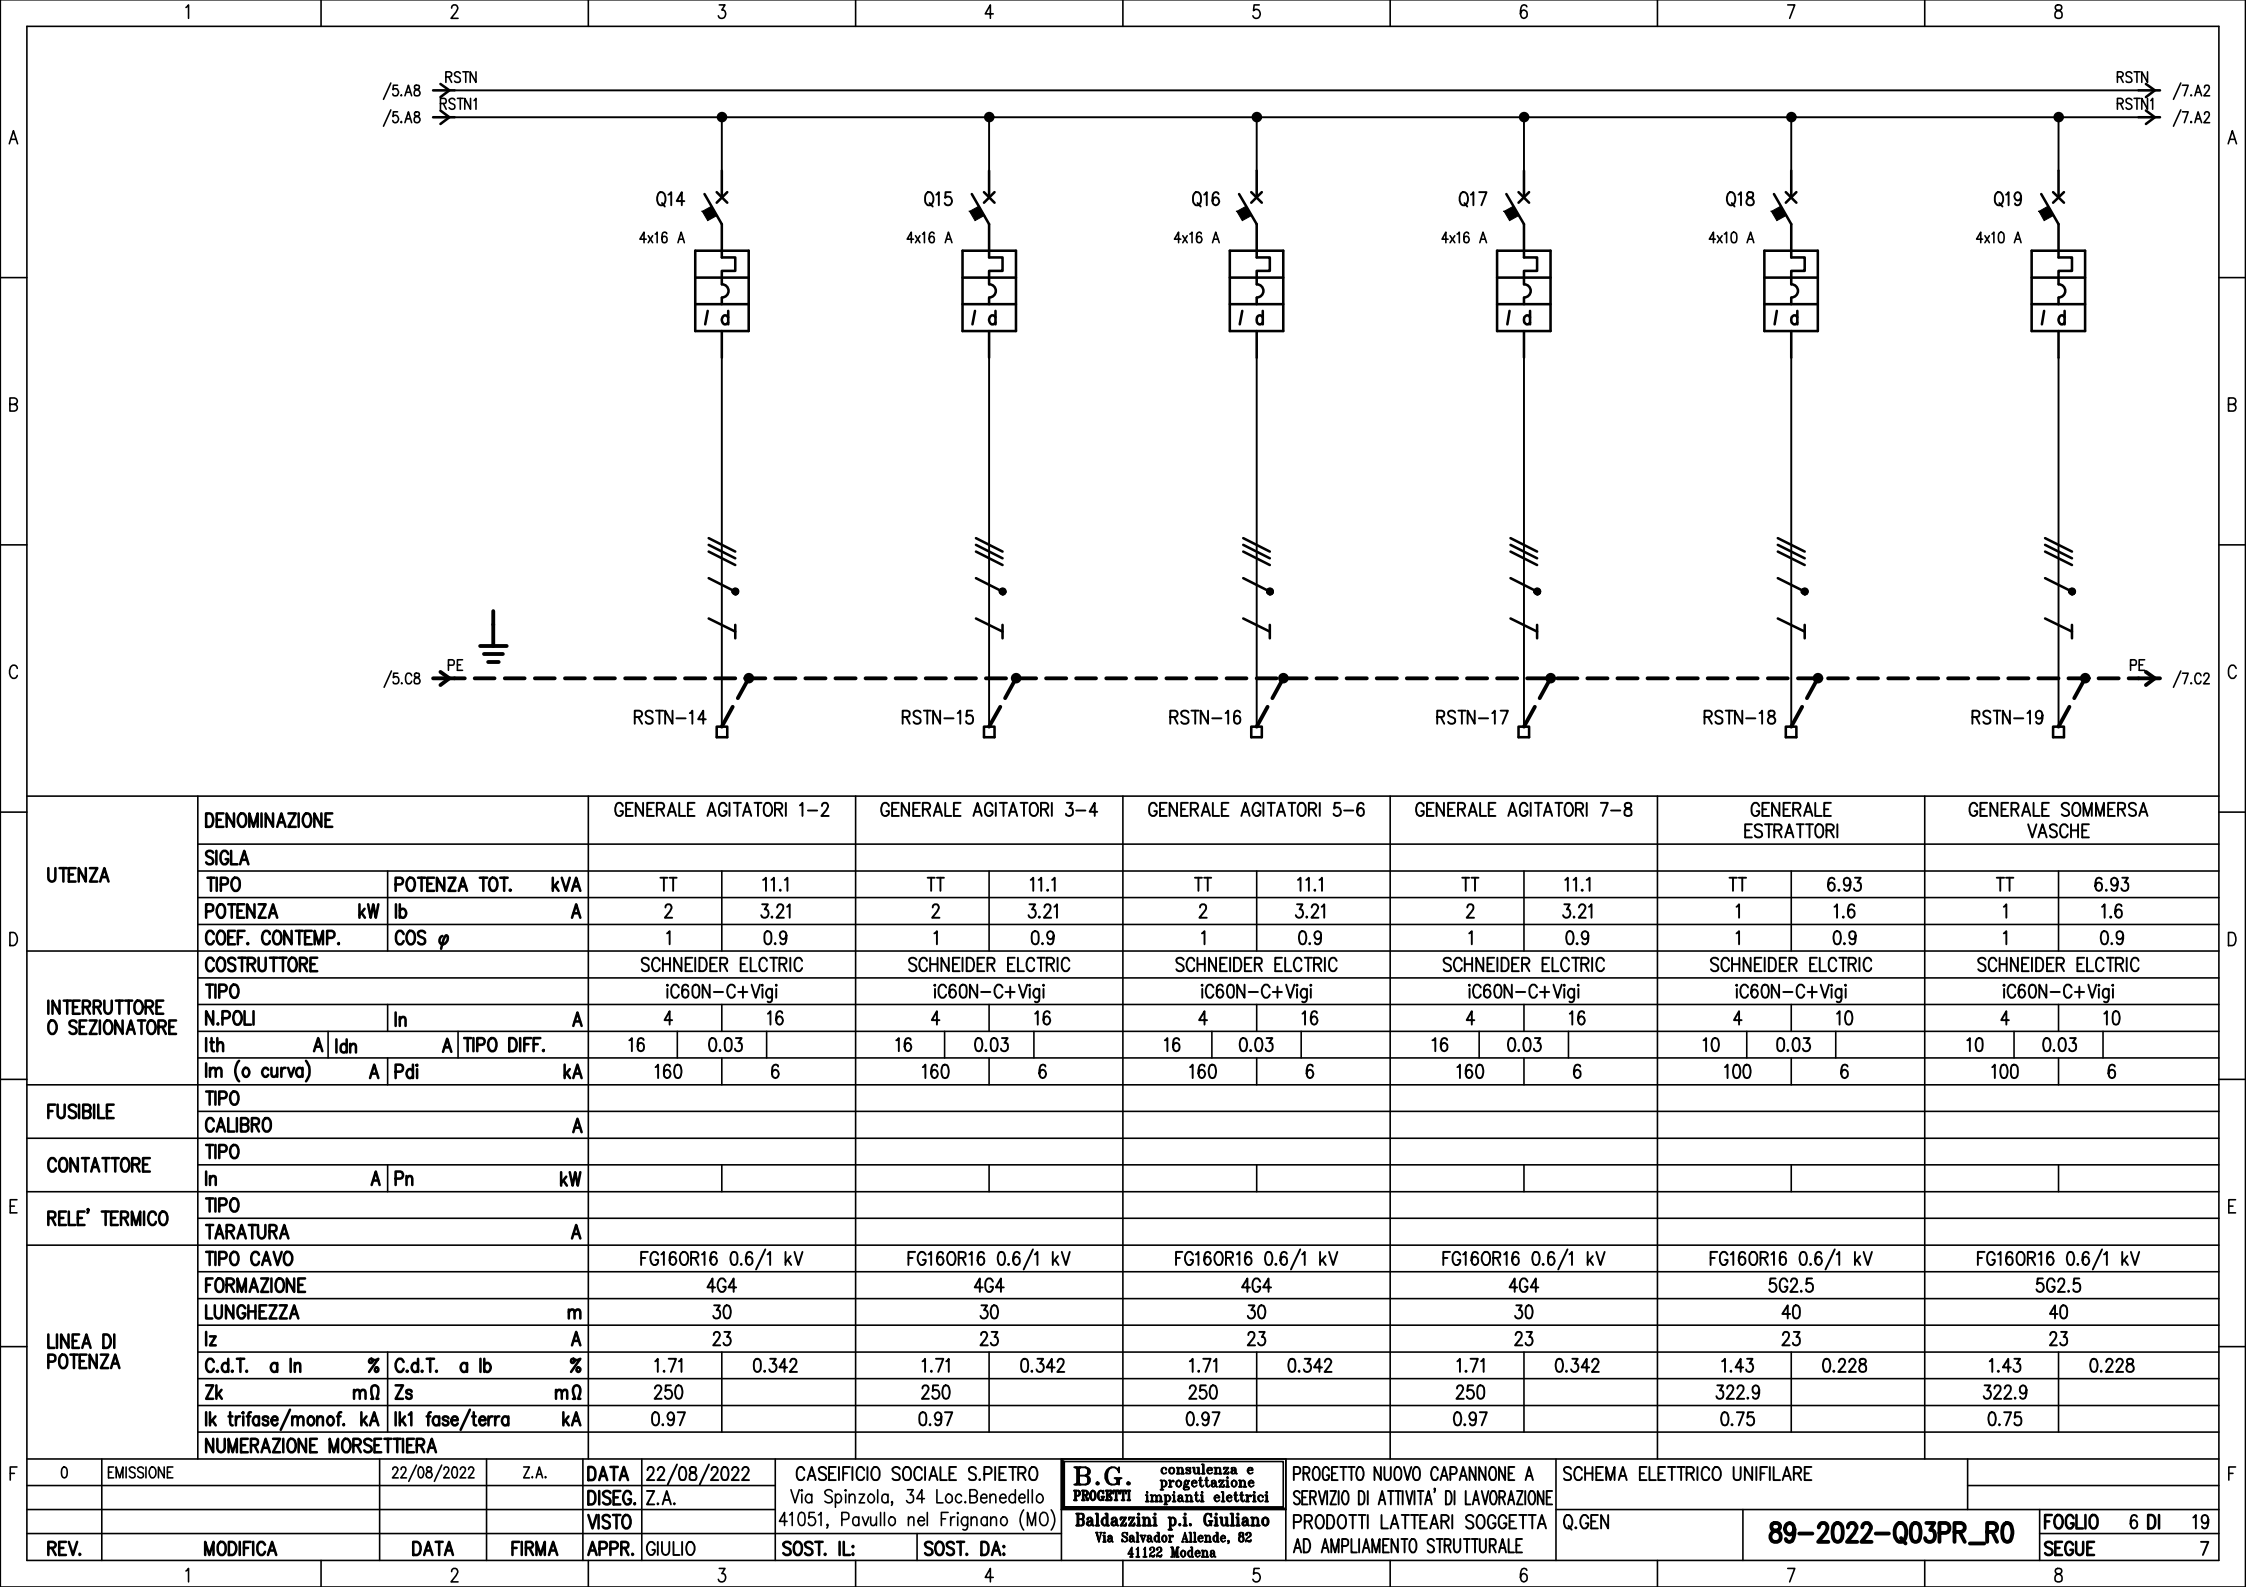


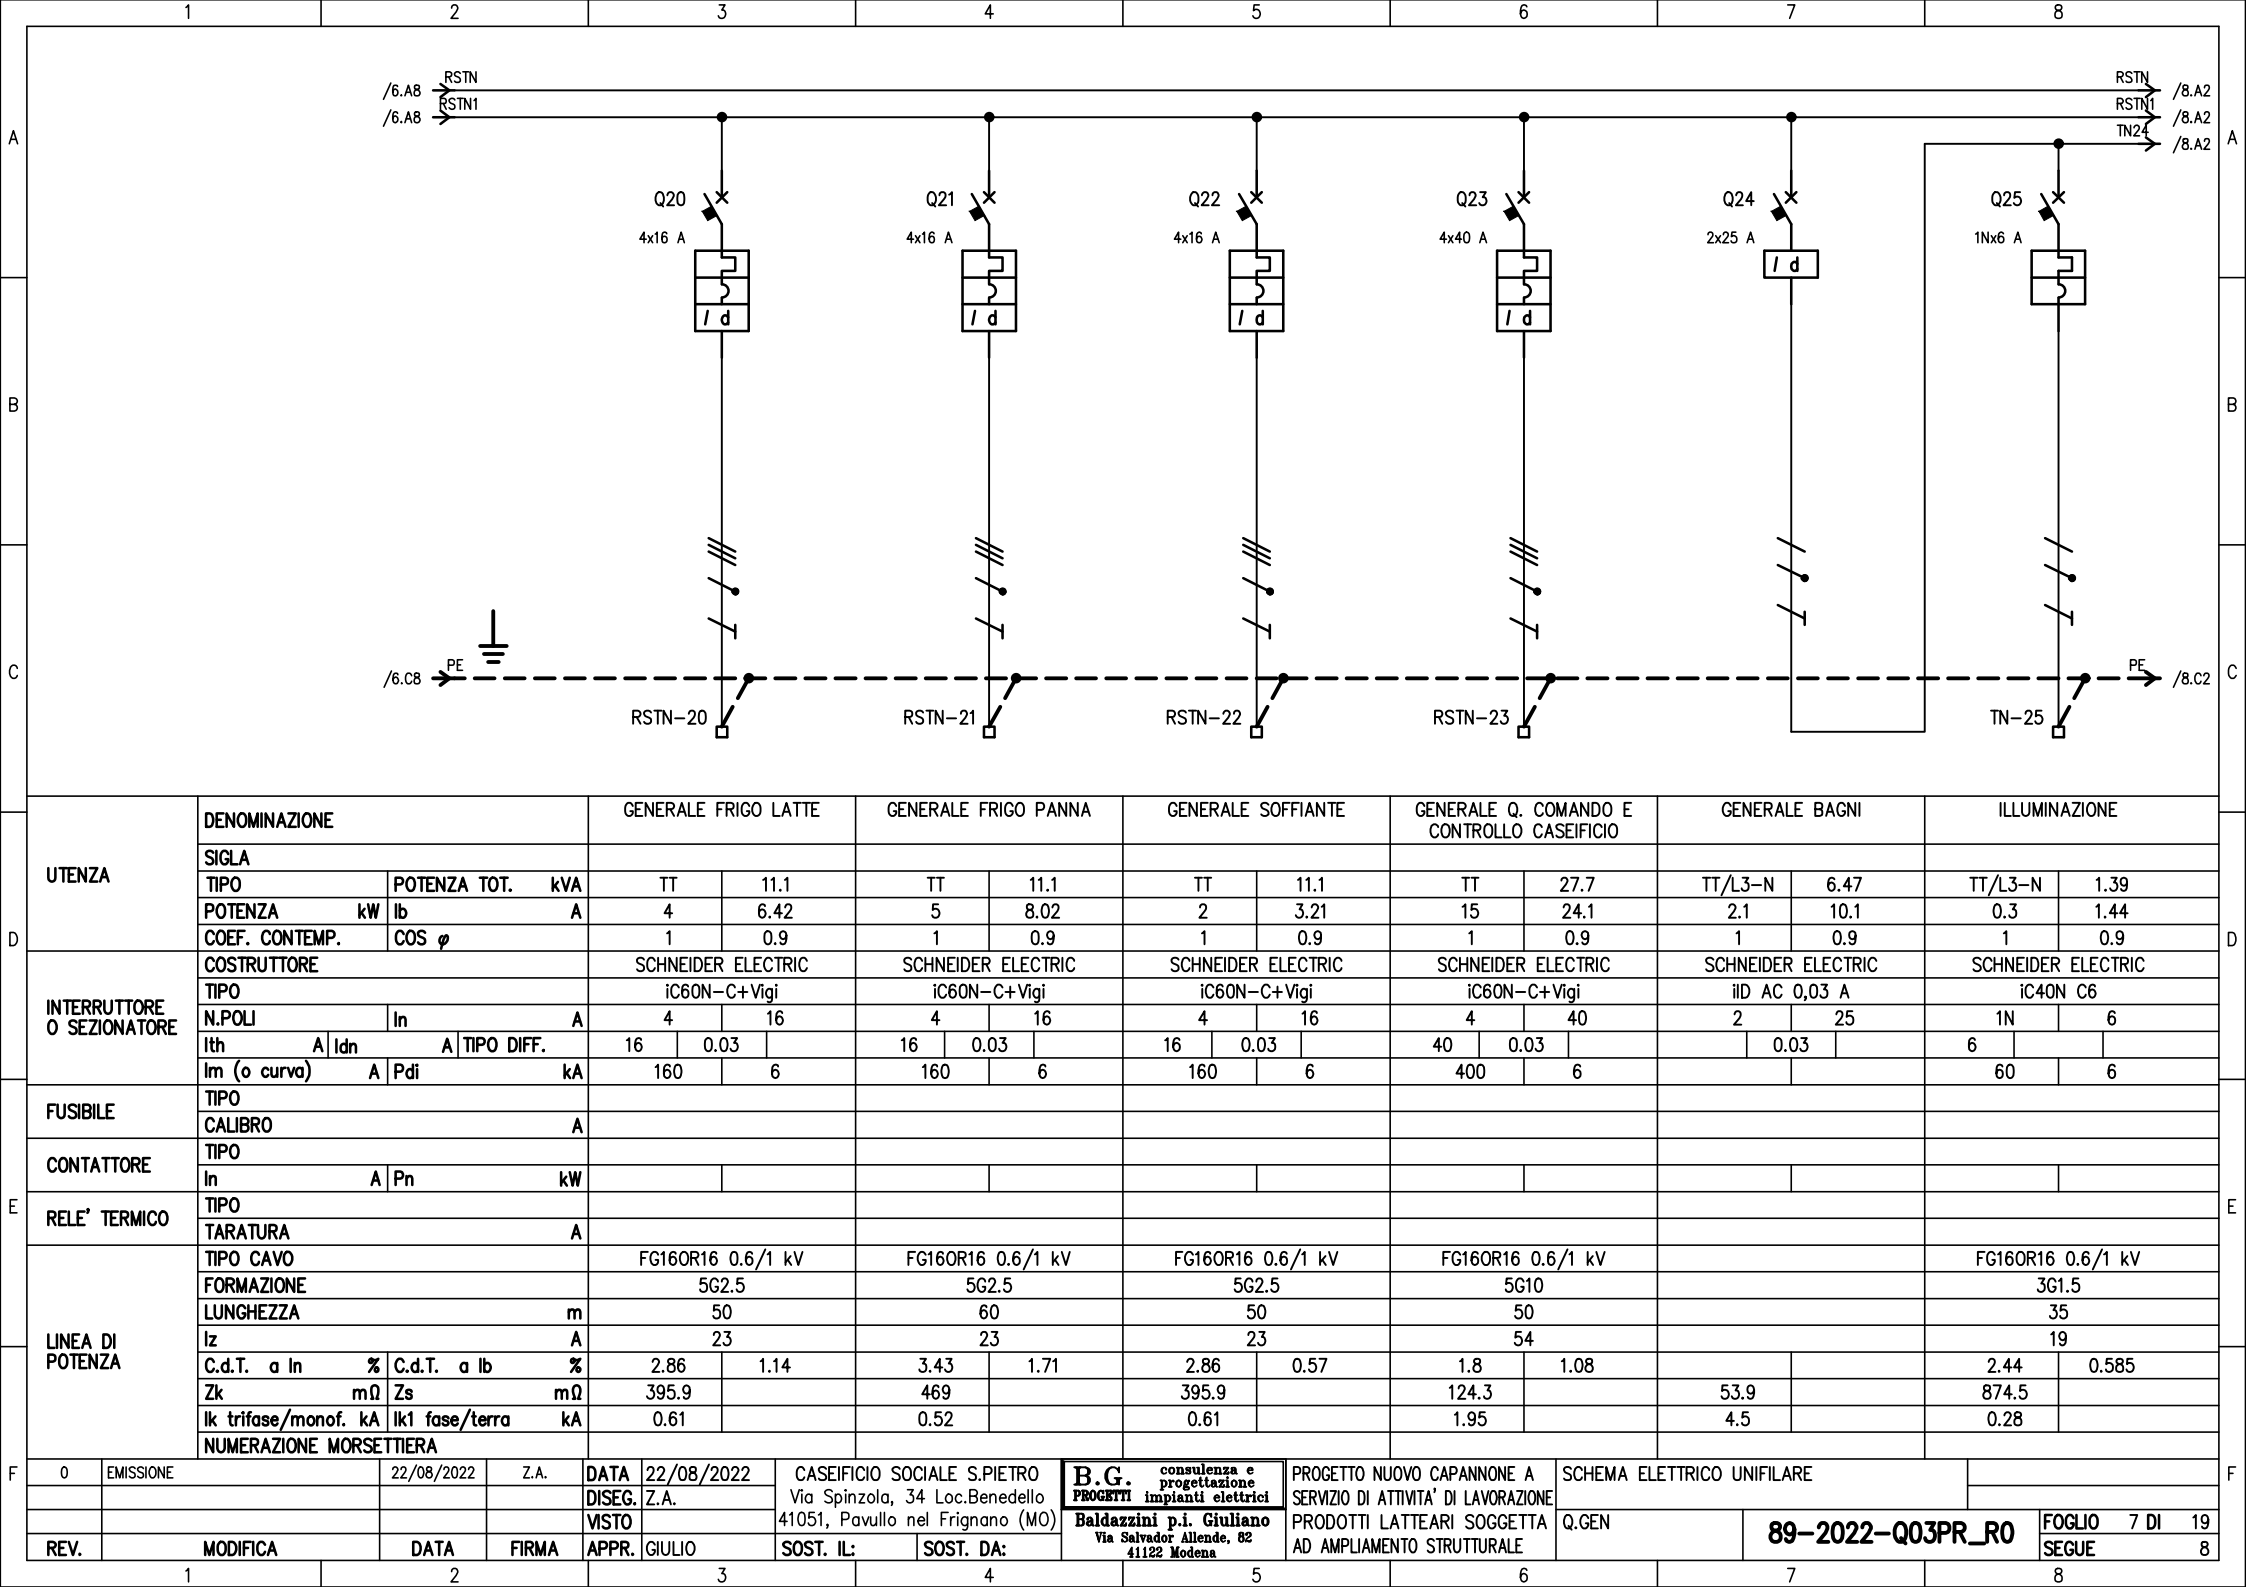


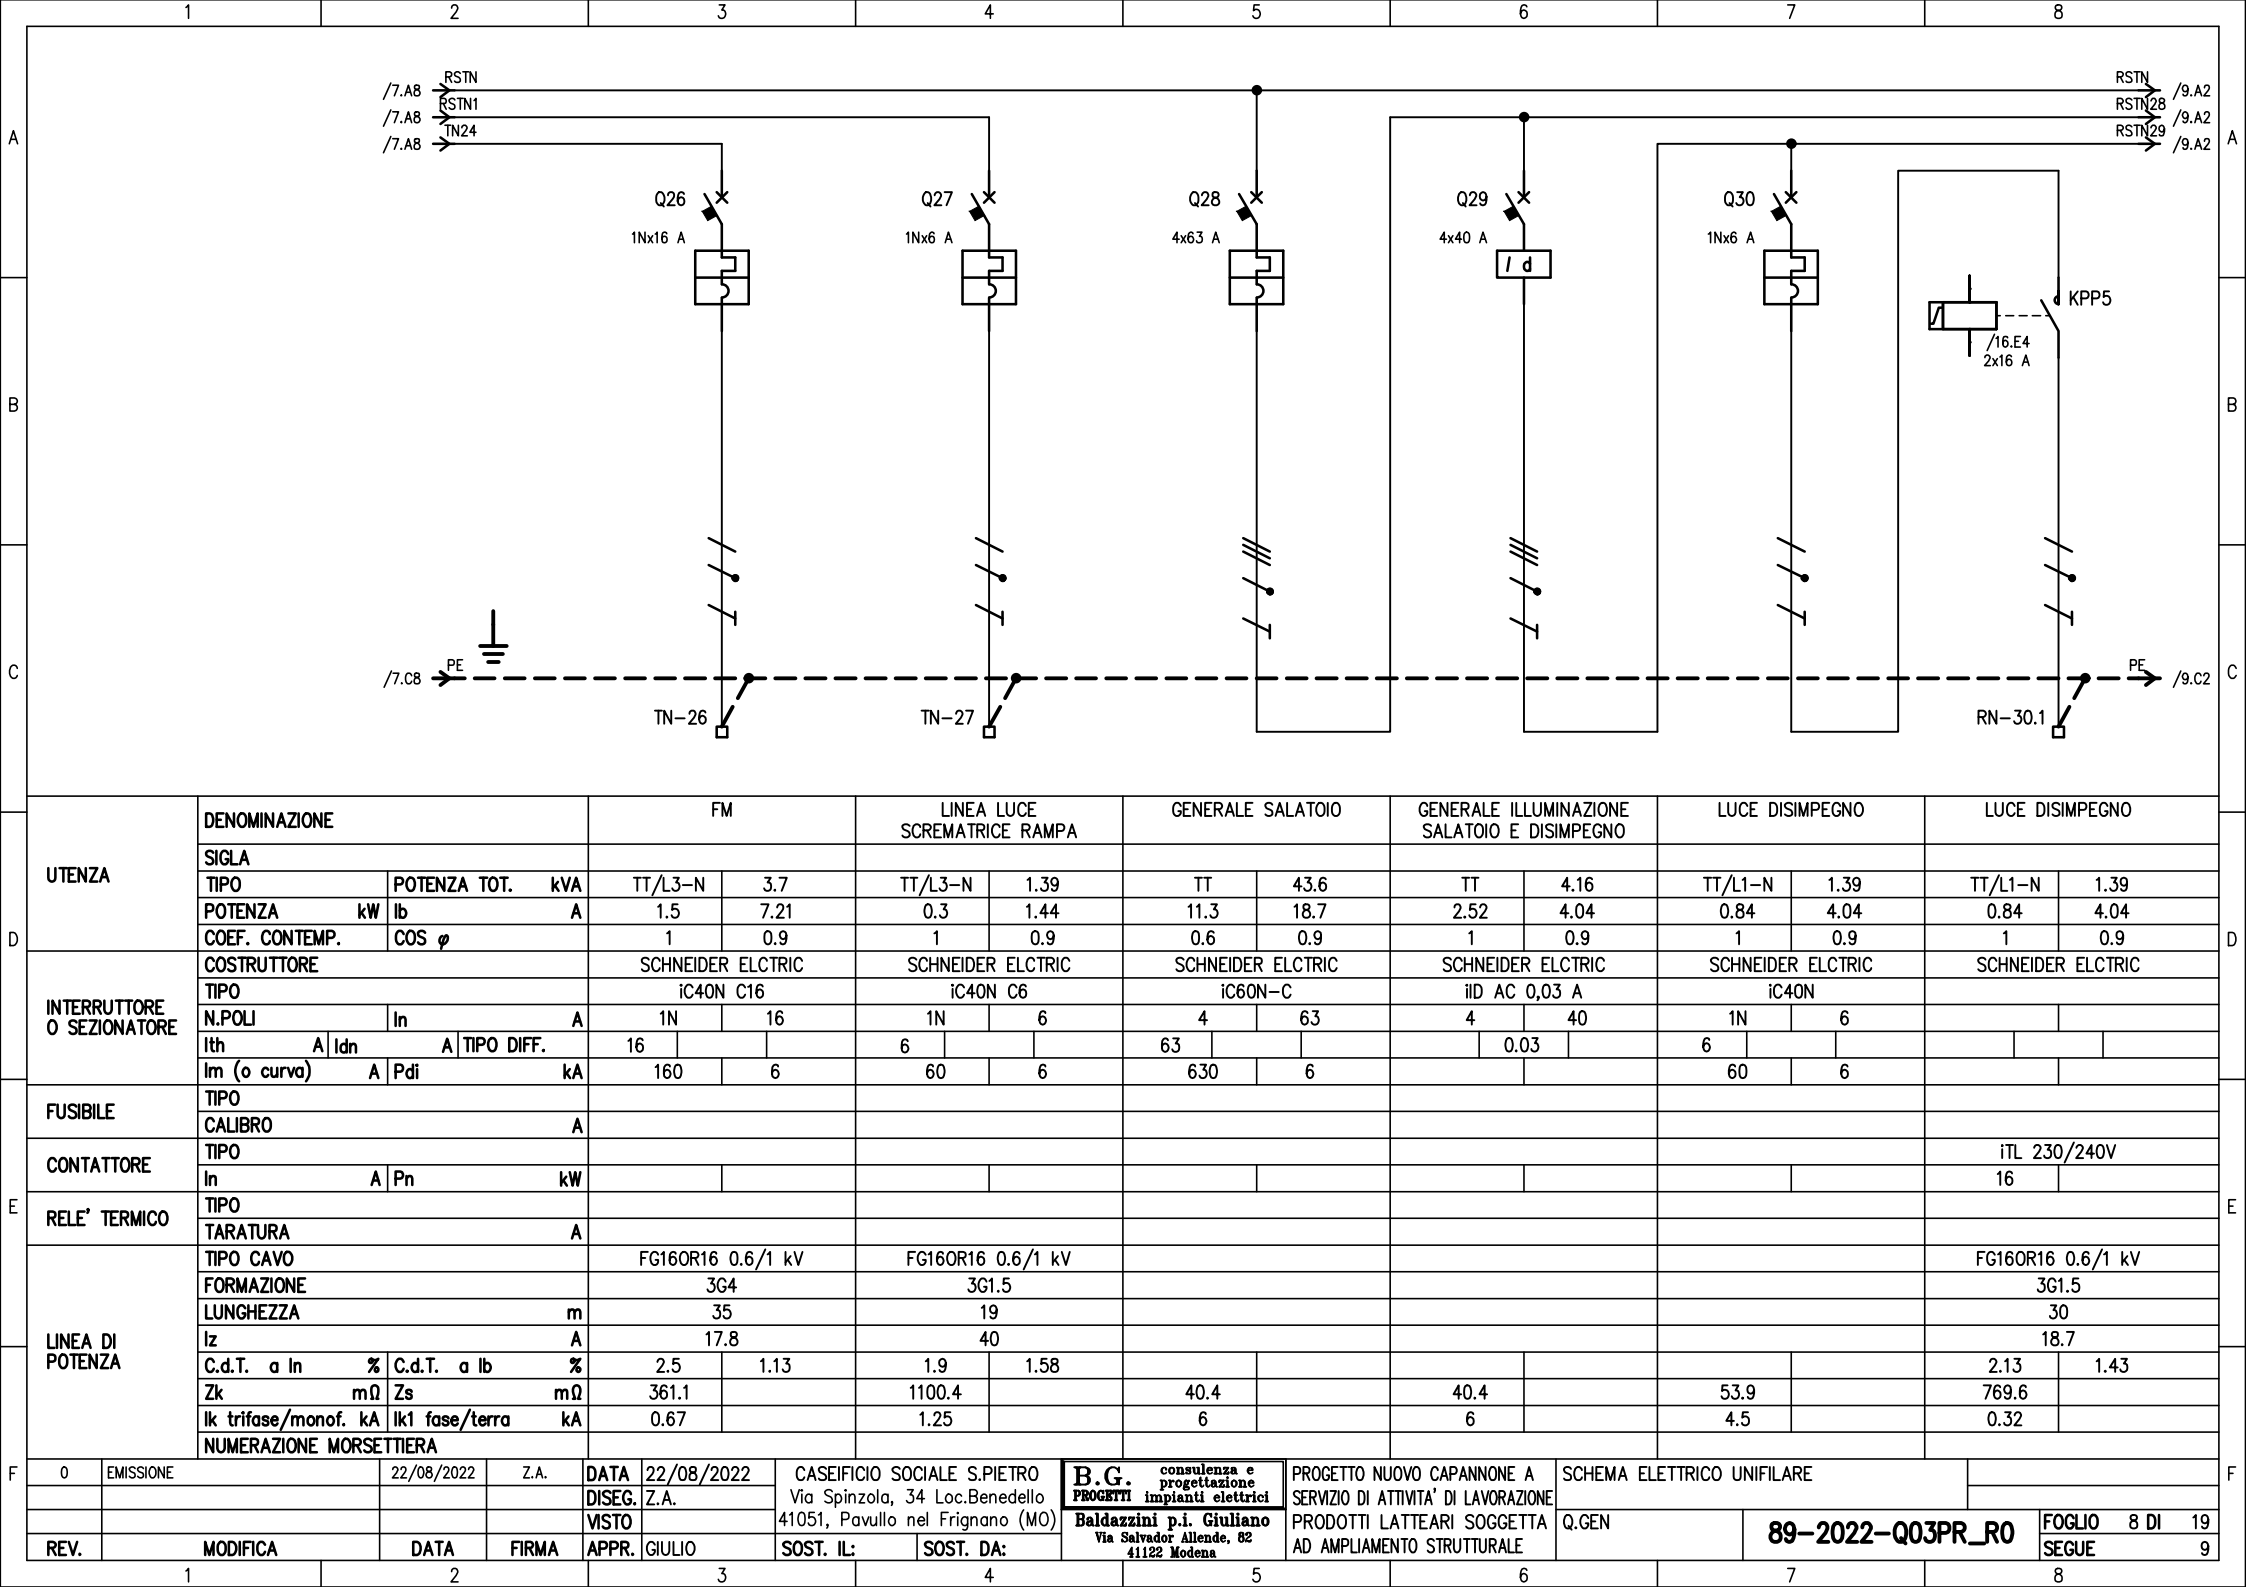

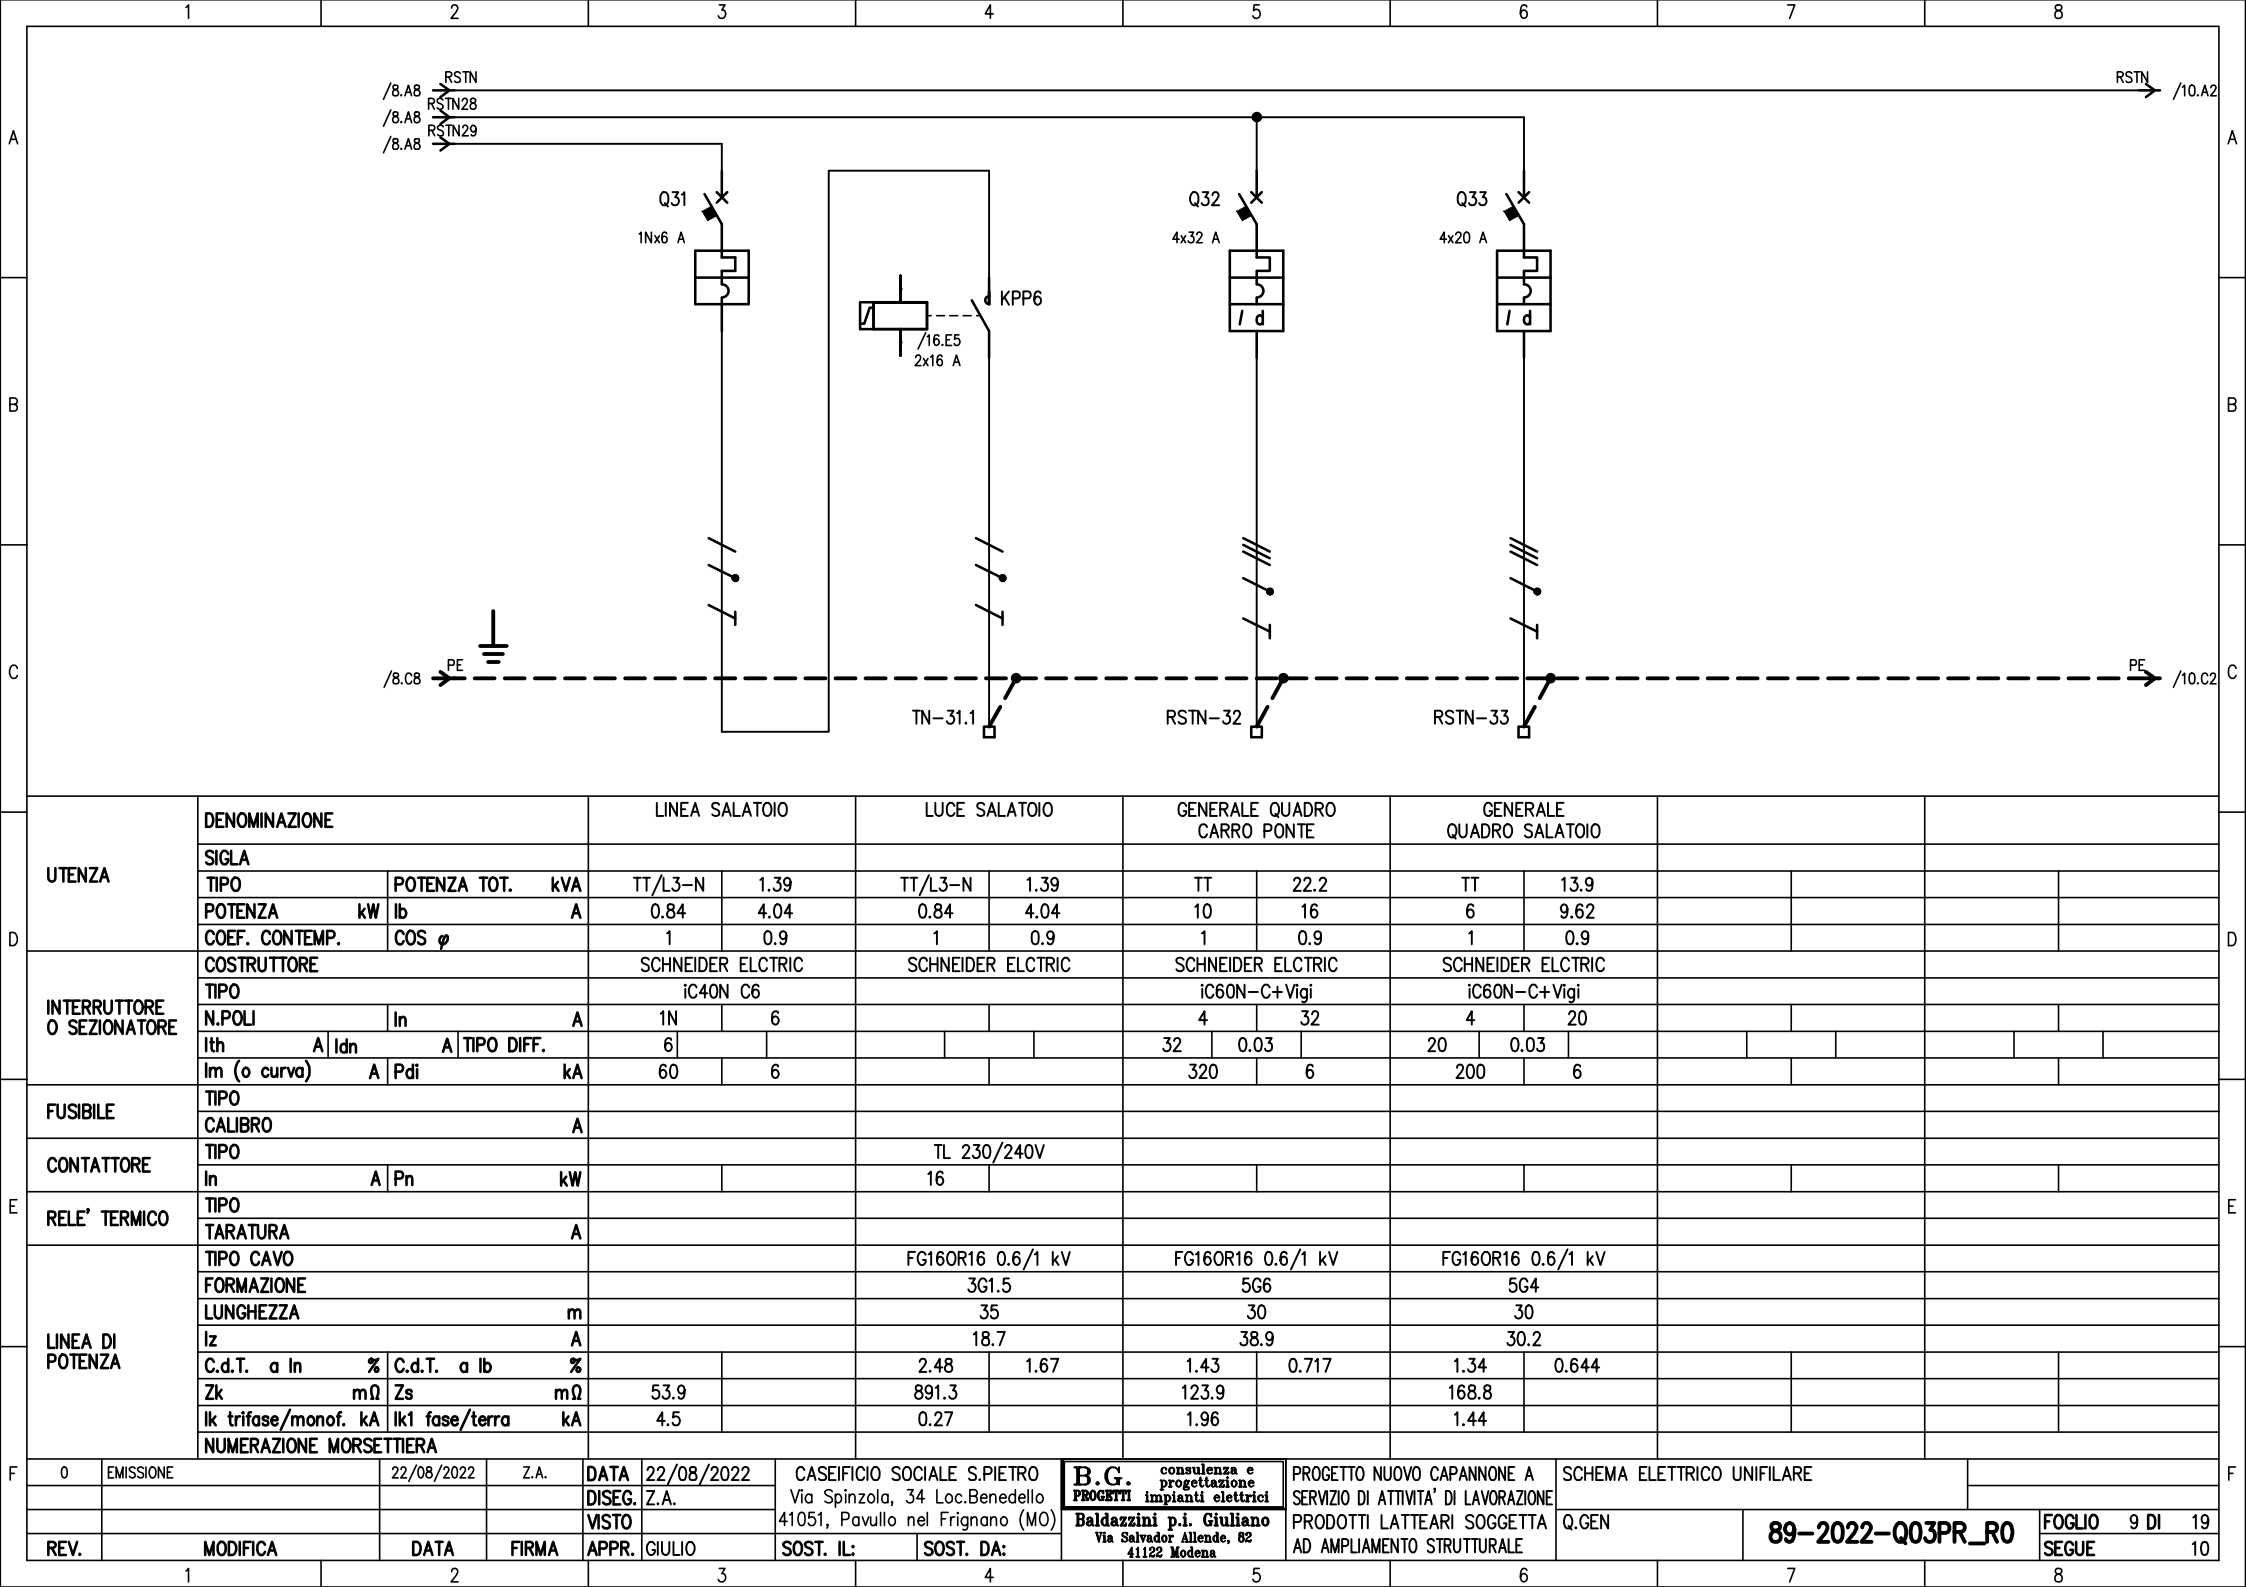



D	UTENZA	DENOMINAZIONE			LINEA SALATOIO		LUCE SALATOIO		GENERALE QUADRO CARRO PONTE		GENERALE QUADRO SALATOIO					
		SIGLA														
		TIPO	POTENZA TOT.	kVA	TT/L3-N	1.39	TT/L3-N	1.39	TT	22.2	TT	13.9				
		POTENZA kW	Ib	A	0.84	4.04	0.84	4.04	10	16	6	9.62				
		COEF. CONTEMP.	COS φ		1	0.9	1	0.9	1	0.9	1	0.9				
	INTERRUTTORE O SEZIONATORE	COSTRUTTORE			SCHNEIDER ELCTRIC		SCHNEIDER ELCTRIC		SCHNEIDER ELCTRIC		SCHNEIDER ELCTRIC					
		TIPO			iC40N C6				iC60N-C+Vigi		iC60N-C+Vigi					
		N.POL	In	A	1N	6			4	32	4	20				
		Ith A	Idn A	TIPO DIFF.	6				32	0.03		20	0.03			
		Im (o curva) A	Pdi	kA	60	6			320	6	200	6				
E	FUSIBILE	TIPO														
		CALIBRO			A											
	CONTATTORE	TIPO					TL 230/240V									
		In	A	Pn kW			16									
	RELE' TERMICO	TIPO														
TARATURA			A													
	LINEA DI POTENZA	TIPO CAVO					FG160R16 0.6/1 kV		FG160R16 0.6/1 kV		FG160R16 0.6/1 kV					
		FORMAZIONE					3G1.5		5G6		5G4					
		LUNGHEZZA			m		35		30		30					
		Iz			A		18.7		38.9		30.2					
		C.d.T. a In	%	C.d.T. a Ib	%		2.48	1.67	1.43	0.717	1.34	0.644				
		Zk	mΩ	Zs	mΩ	53.9	891.3	123.9	168.8							
		Ik trifase/monof. kA	Ik1 fase/terra	kA		4.5	0.27	1.96	1.44							
		NUMERAZIONE MORSETTIERA														
F	0	EMISSIONE		22/08/2022	Z.A.	DATA	22/08/2022	CASEIFICIO SOCIALE S.PIETRO Via Spinzola, 34 Loc.Benedello 41051, Pavullo nel Frignano (MO) B.G. consulenza e progettazione PROGETTI impianti elettrici Baldazzini p.i. Giuliano Via Salvador Allende, 82 41122 Modena	PROGETTO NUOVO CAPANNONE A SERVIZIO DI ATTIVITA' DI LAVORAZIONE PRODOTTI LATTEARI SOGGETTA AD AMPLIAMENTO STRUTTURALE	SCHEMA ELETTRICO UNIFILARE						
					DISEG.	Z.A.										
					VISTO											
	REV.	MODIFICA		DATA	FIRMA	APPR.	GIULIO			SOST. IL:	SOST. DA:	Q.GEN		89-2022-Q03PR_R0		FOGLIO 9 DI 19
1		2		3		4		5		6		7		8		

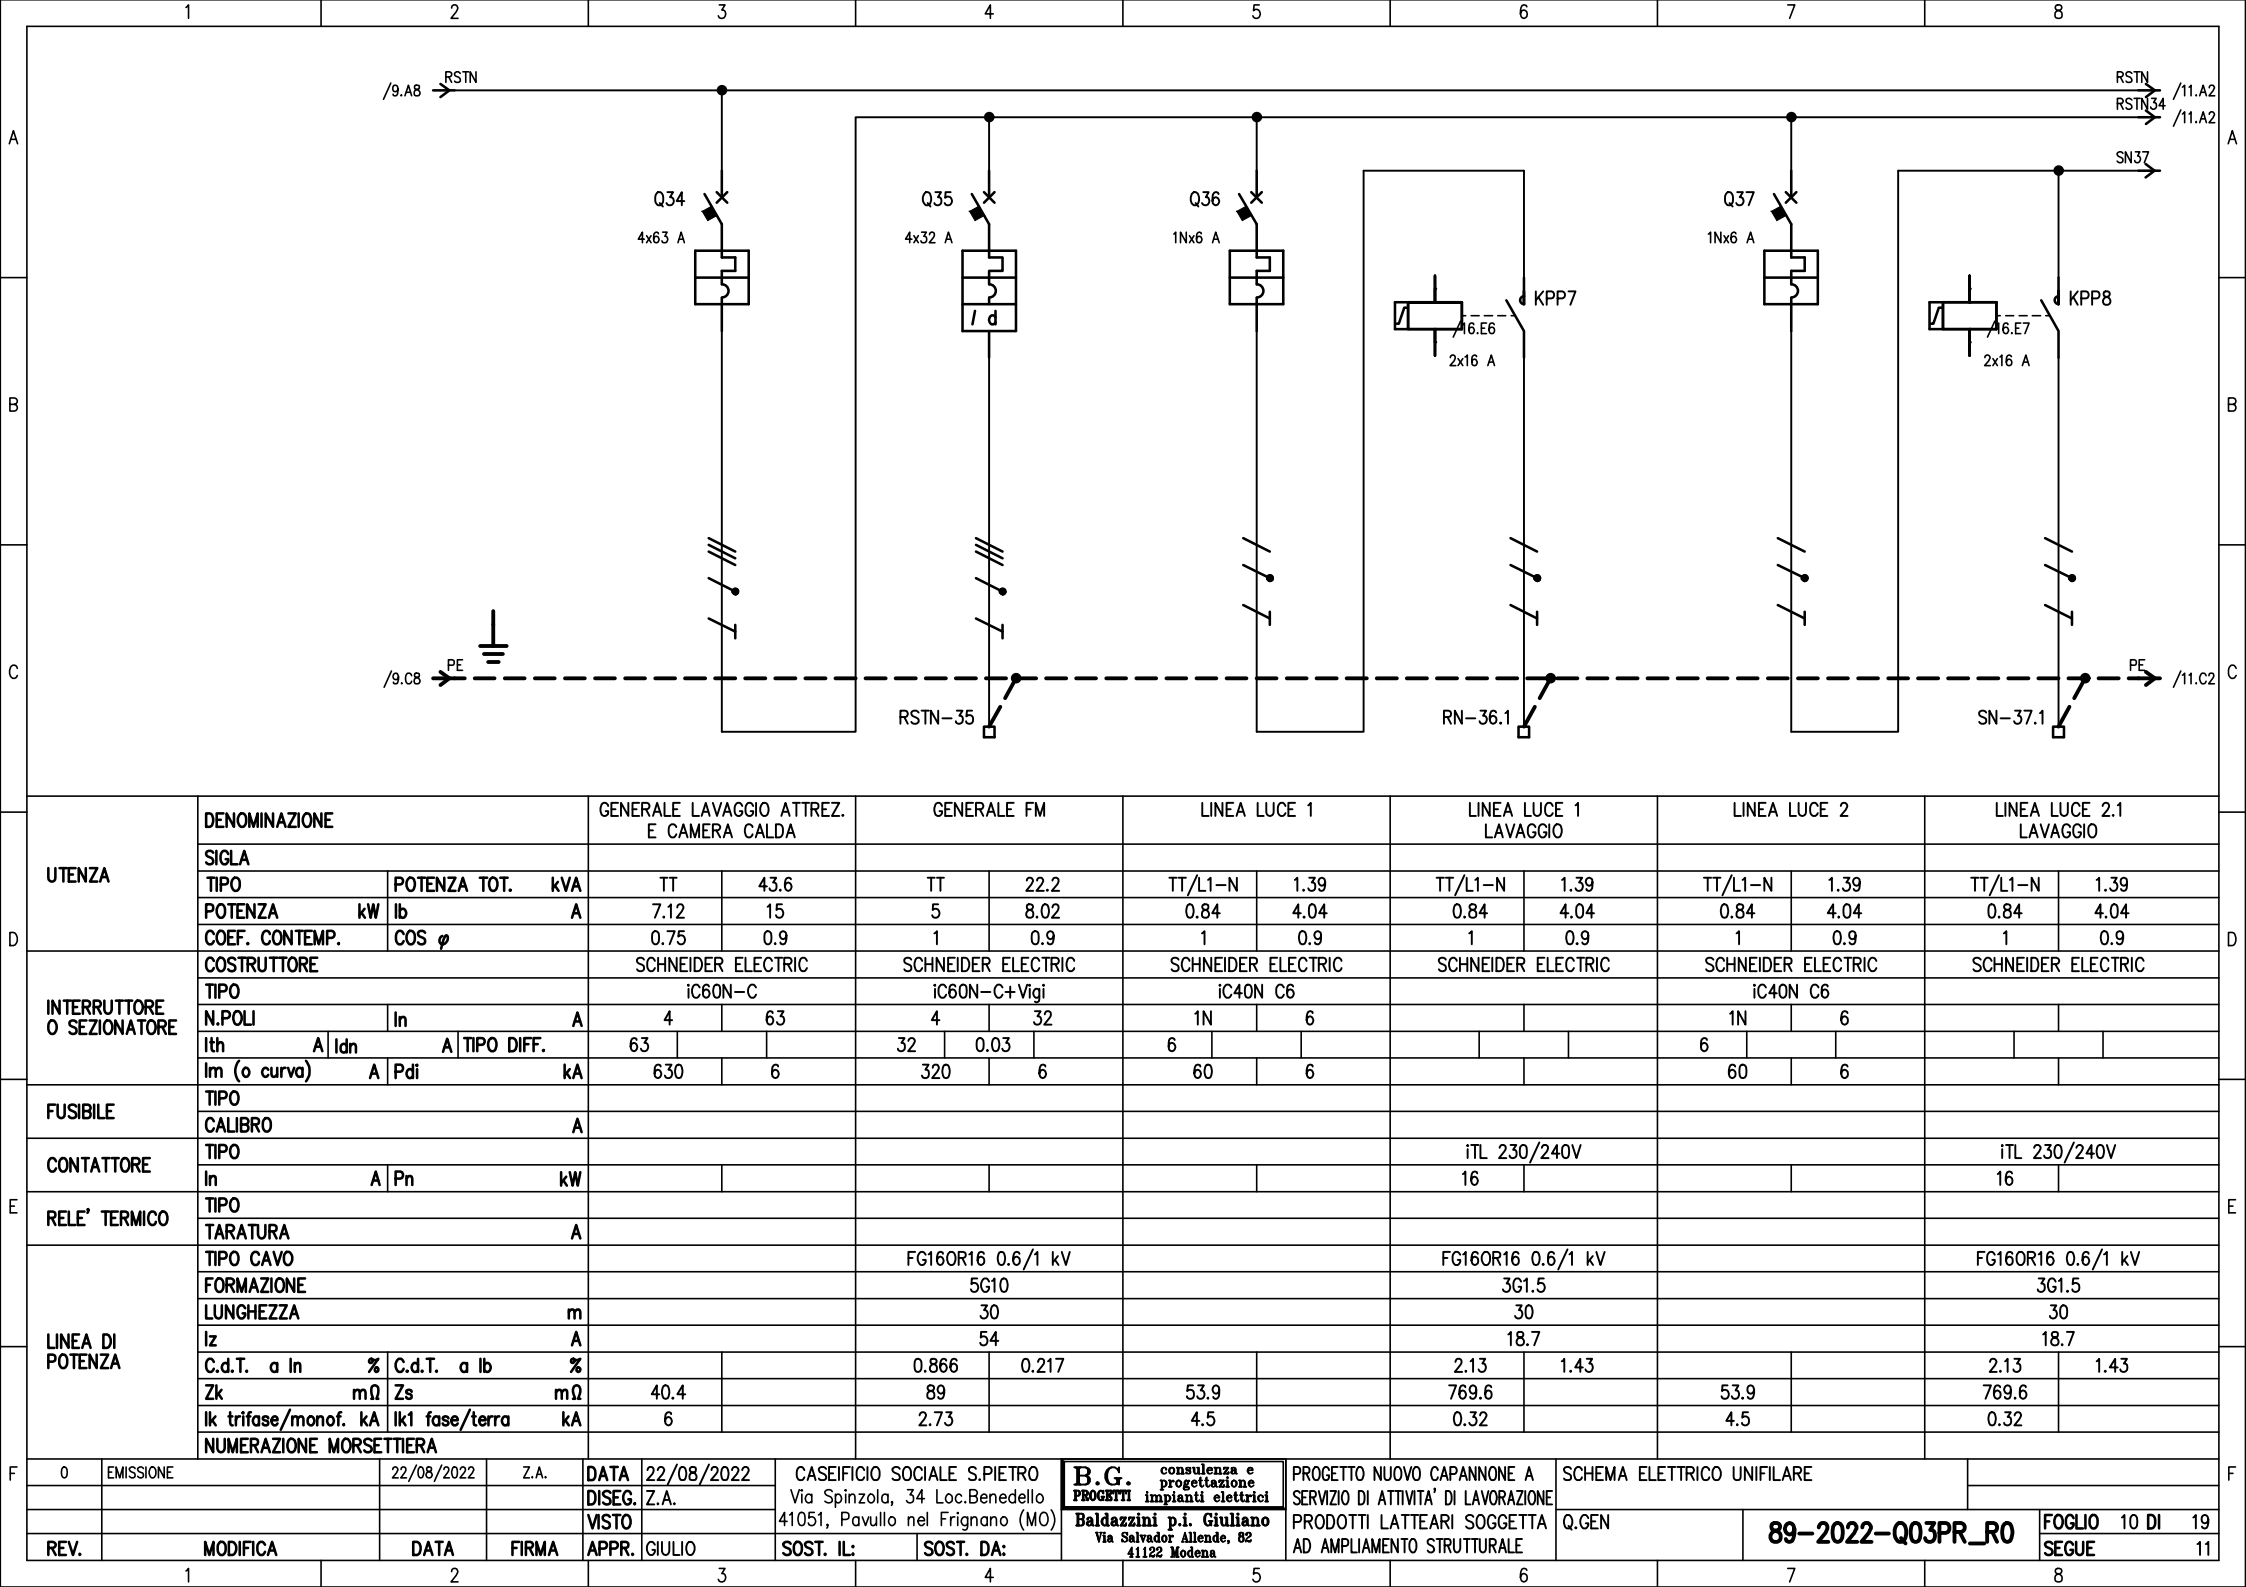

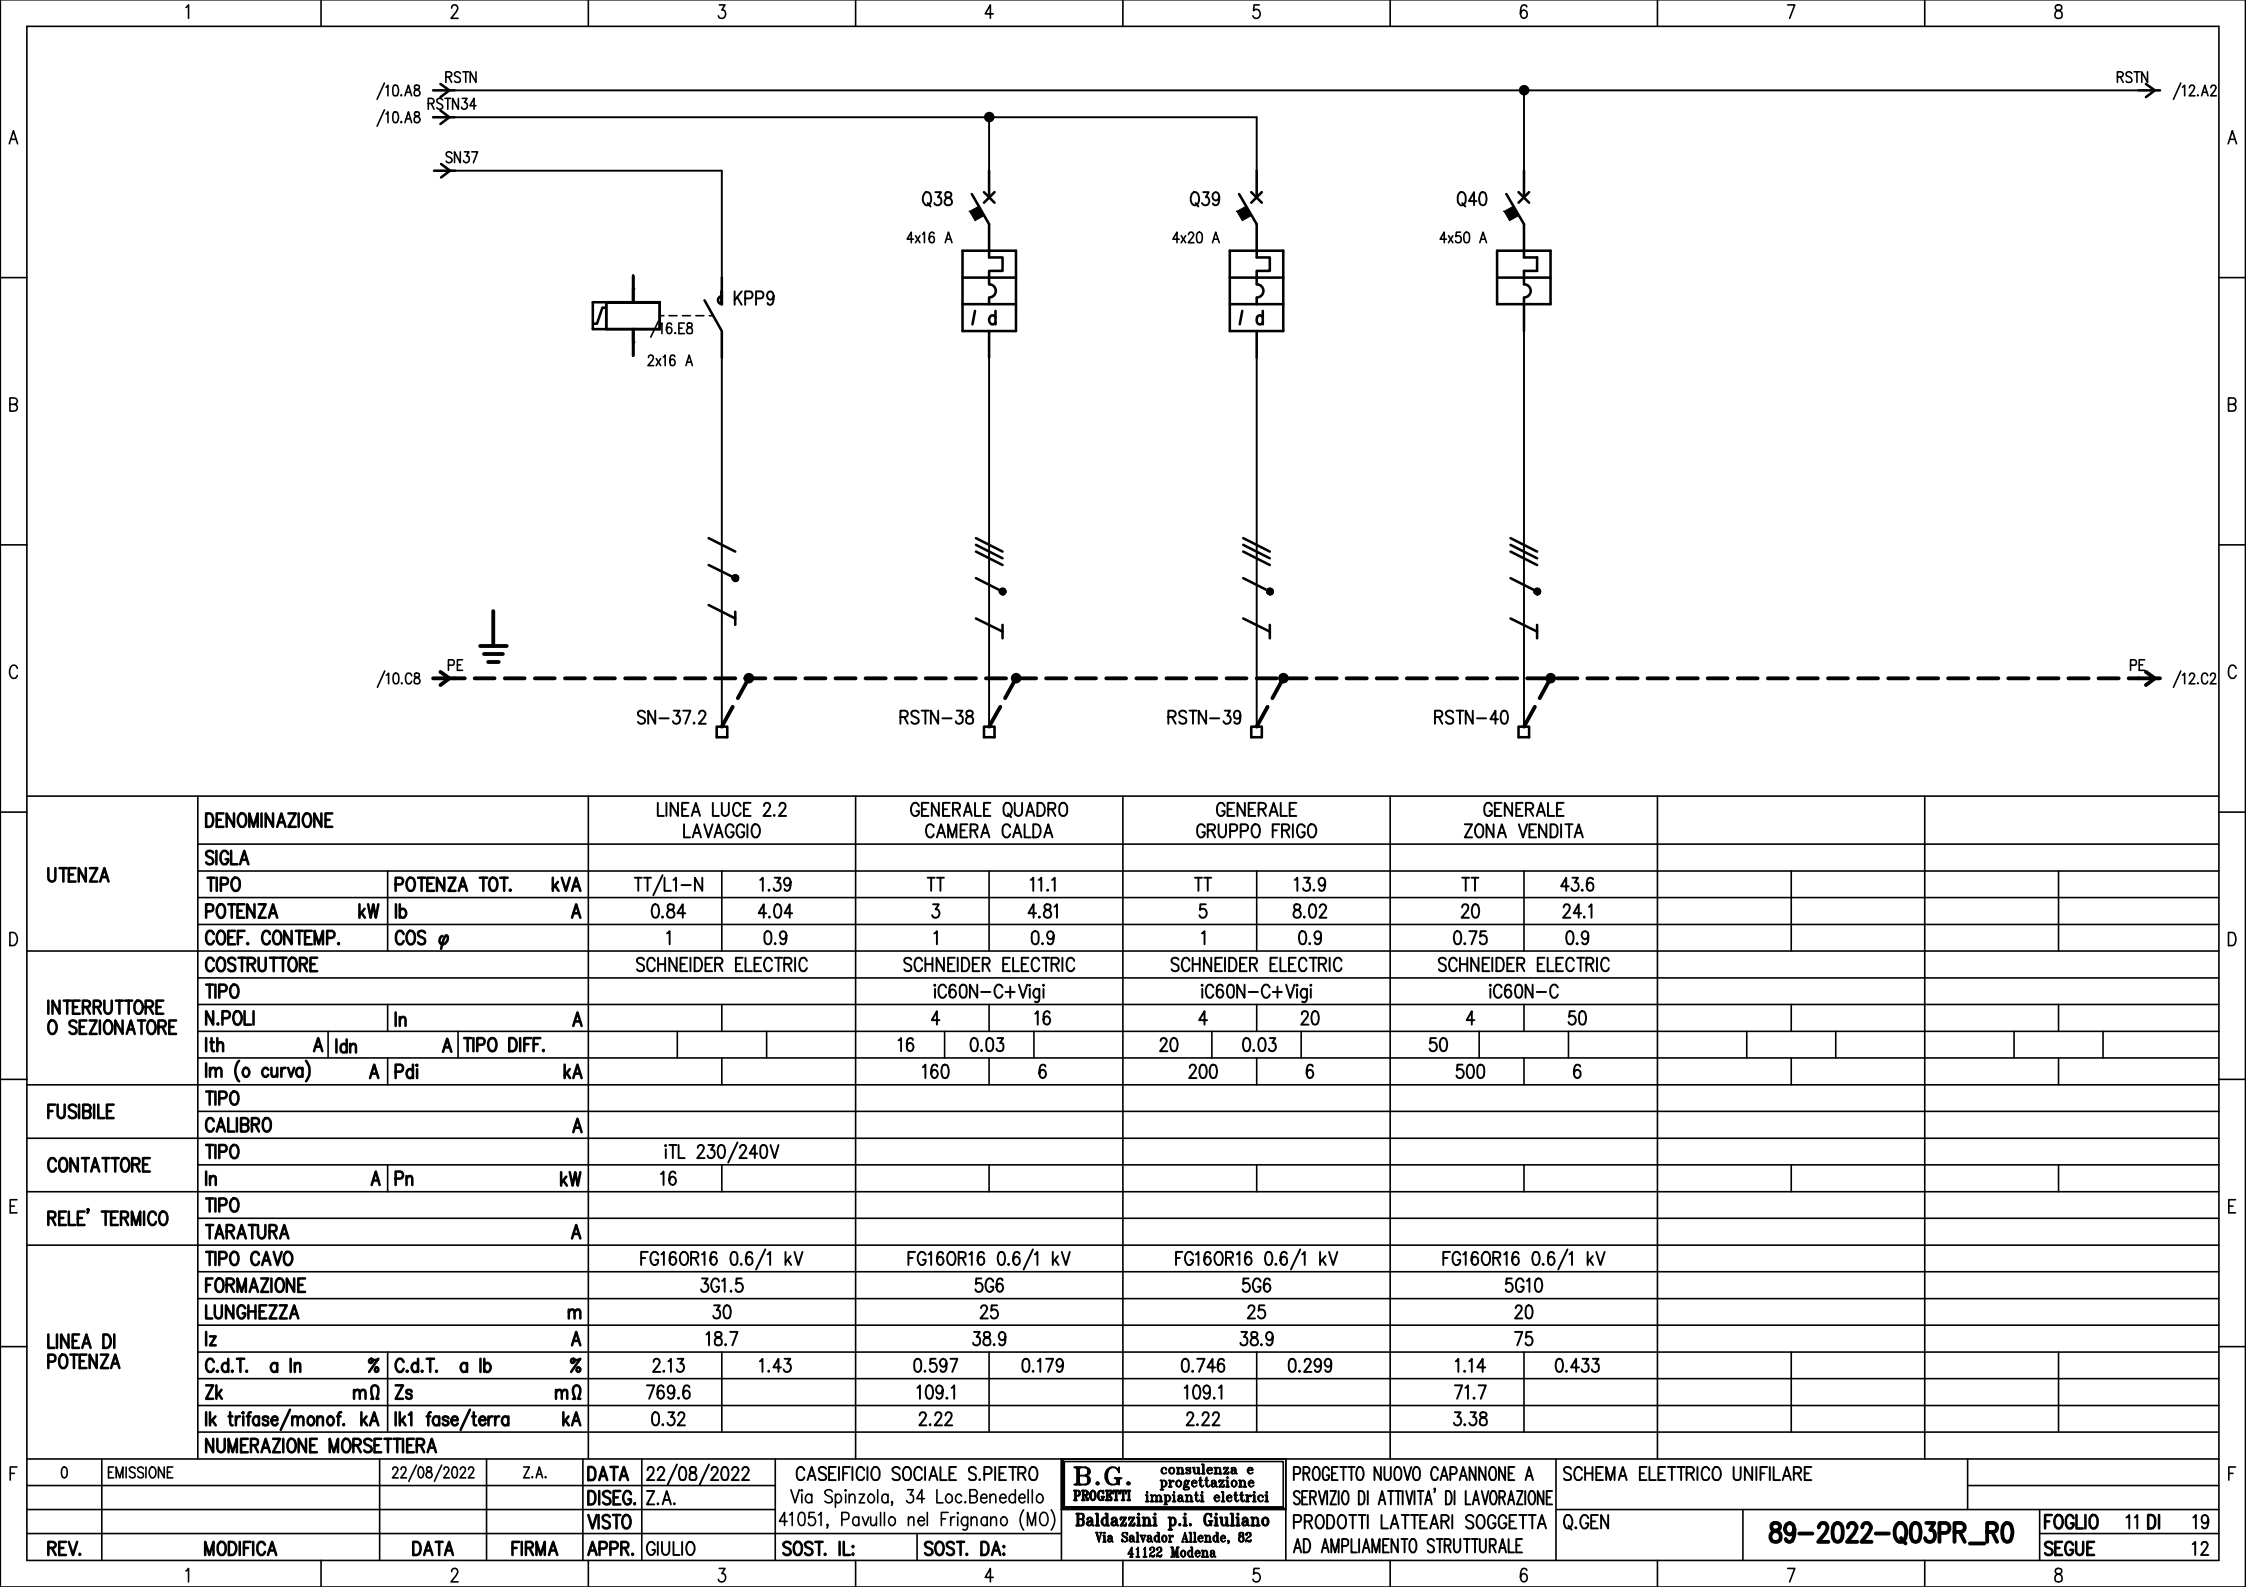


D	UTENZA	DENOMINAZIONE			LINEA LUCE 2.2 LAVAGGIO		GENERALE QUADRO CAMERA CALDA		GENERALE GRUPPO FRIGO		GENERALE ZONA VENDITA						
		SIGLA															
		TIPO	POTENZA TOT.	kVA	TT/L1-N	1.39	TT	11.1	TT	13.9	TT	43.6					
		POTENZA kW	lb	A	0.84	4.04	3	4.81	5	8.02	20	24.1					
		COEF. CONTEMP.	COS φ		1	0.9	1	0.9	1	0.9	0.75	0.9					
	INTERRUTTORE O SEZIONATORE	COSTRUTTORE			SCHNEIDER ELECTRIC		SCHNEIDER ELECTRIC		SCHNEIDER ELECTRIC		SCHNEIDER ELECTRIC						
		TIPO			ic60N-C+Vigi		ic60N-C+Vigi		ic60N-C								
		N.POL	In	A			4	16	4	20	4	50					
		Ith	A	Idn	A	TIPO DIFF.			16	0.03	20	0.03		50			
		Im (o curva)	A	Pdi	kA			160	6	200	6	500	6				
E	FUSIBILE	TIPO															
		CALIBRO			A												
	CONTATTORE	TIPO			iTL 230/240V												
		In	A	Pn	kW	16											
	RELE' TERMICO	TIPO															
		TARATURA			A												
		LINEA DI POTENZA	TIPO CAVO			FG160R16 0.6/1 kV		FG160R16 0.6/1 kV		FG160R16 0.6/1 kV		FG160R16 0.6/1 kV					
			FORMAZIONE			3G1.5		5G6		5G6		5G10					
LUNGHEZZA			m		30		25		25		20						
Iz			A		18.7		38.9		38.9		75						
C.d.T. a In			%	C.d.T. a Ib	%	2.13	1.43	0.597	0.179	0.746	0.299	1.14	0.433				
Zk			mΩ	Zs	mΩ	769.6		109.1		109.1		71.7					
Ik trifase/monof. kA			Ik1 fase/terra	kA	0.32		2.22		2.22		3.38						
NUMERAZIONE MORSETTIERA																	
F	0	EMISSIONE		22/08/2022	Z.A.	DATA	22/08/2022	CASEIFICIO SOCIALE S.PIETRO Via Spinzola, 34 Loc.Benedello 41051, Pavullo nel Frignano (MO)	B.G. consulenza e progettazione PROGETTI impianti elettrici Baldazzini p.i. Giuliano Via Salvador Allende, 82 41122 Modena	PROGETTO NUOVO CAPANNONE A SERVIZIO DI ATTIVITA' DI LAVORAZIONE PRODOTTI LATTEARI SOGGETTA AD AMPLIAMENTO STRUTTURALE	SCHEMA ELETTRICO UNIFILARE						
					DISEG.	Z.A.											
					VISTO												
	REV.	MODIFICA	DATA	FIRMA	APPR.	GIULIO	SOST. IL:				SOST. DA:	Q.GEN	89-2022-Q03PR_R0		FOGLIO 11 DI 19		
		1	2		3		4		5		6		7		8		

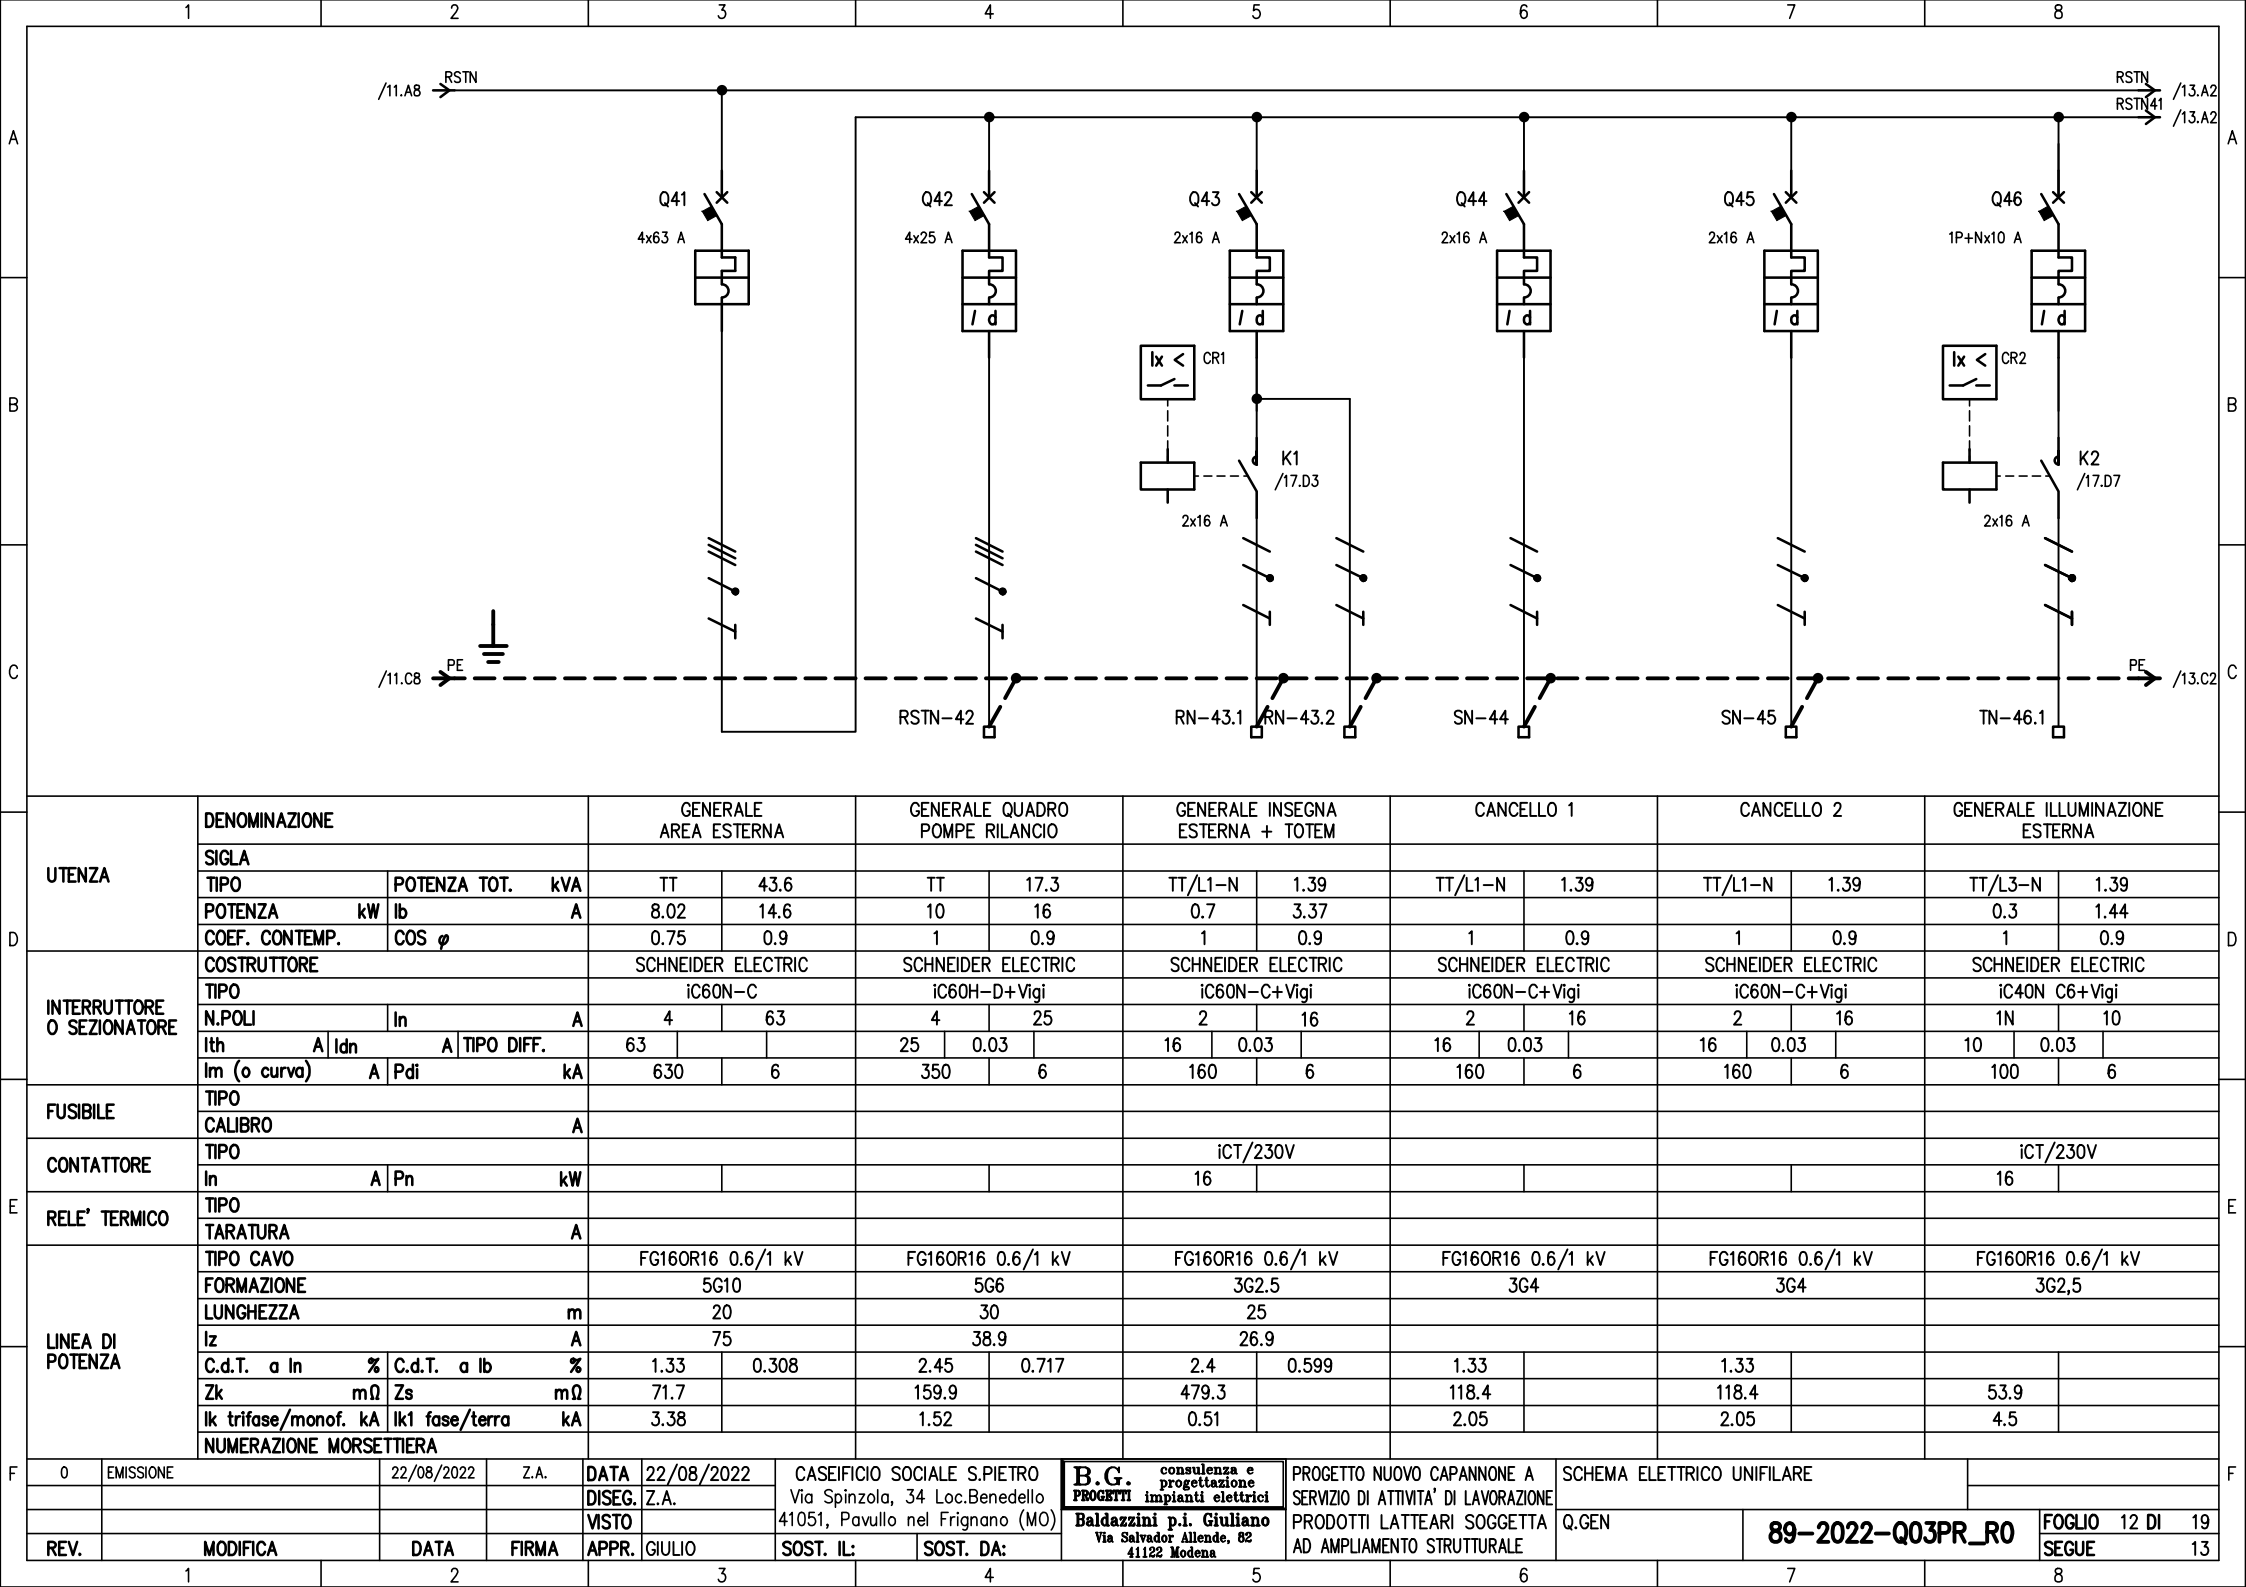

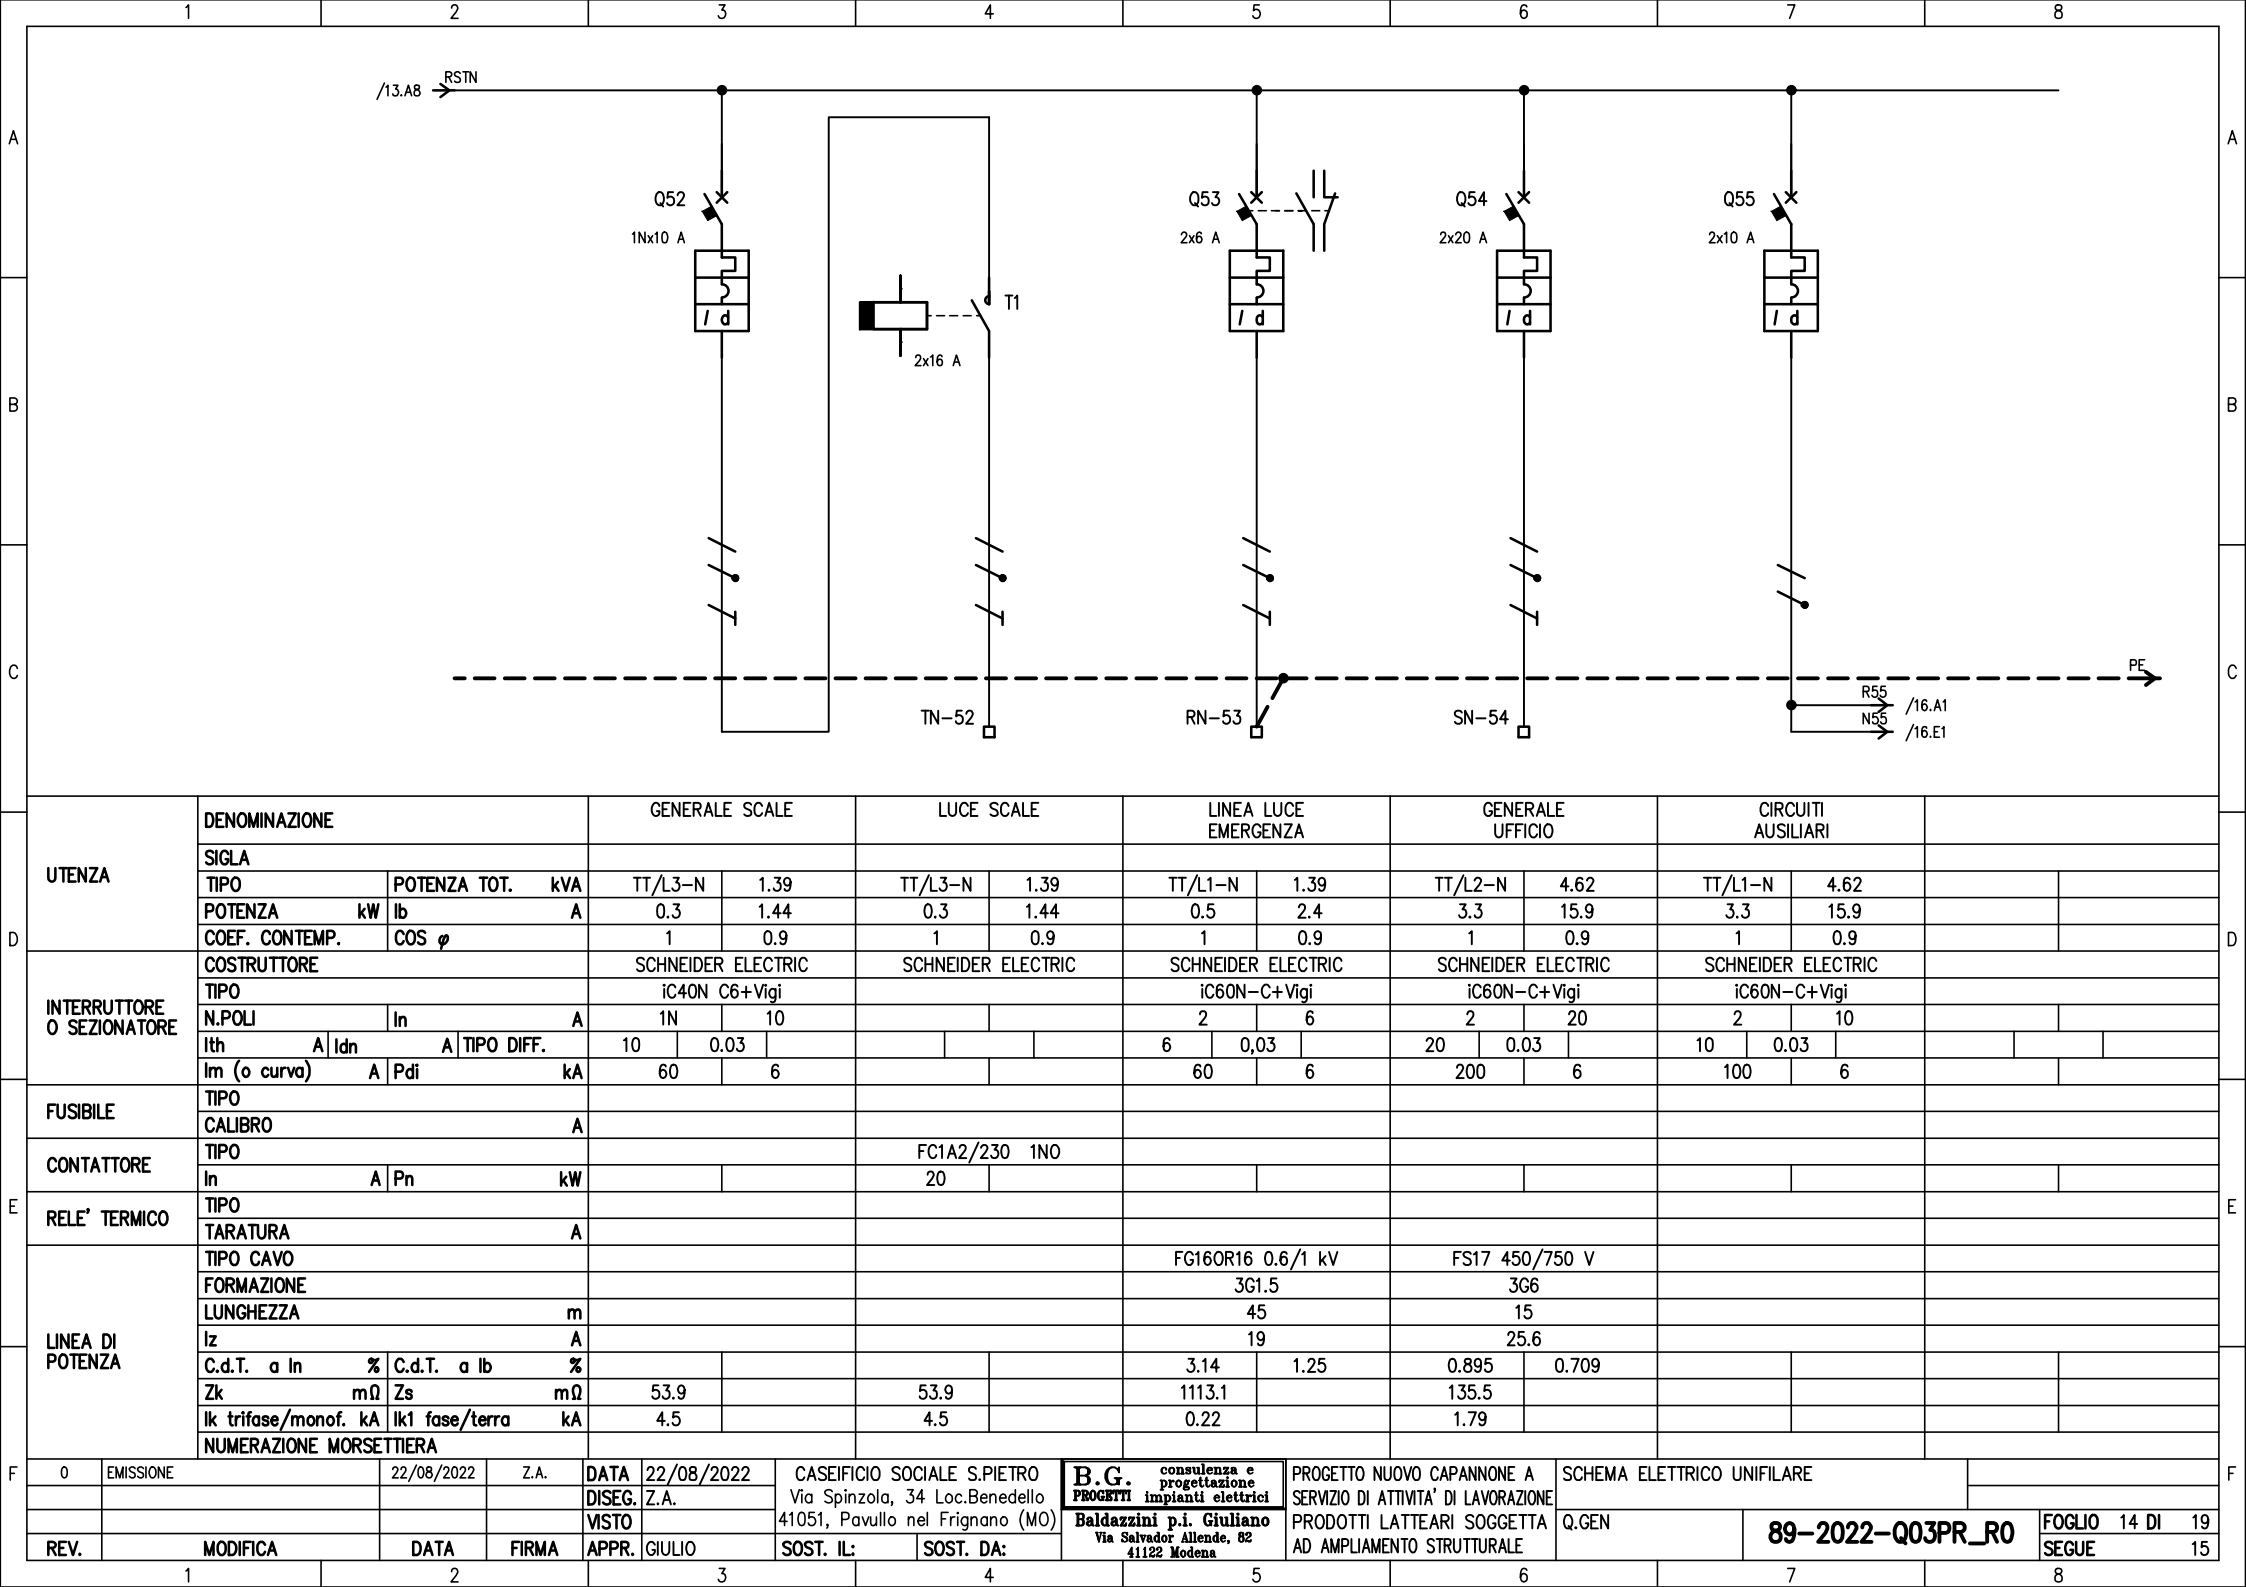

D	UTENZA	DENOMINAZIONE			GENERALE SCALE			LUCE SCALE			LINEA LUCE EMERGENZA			GENERALE UFFICIO			CIRCUITI AUSILIARI						
		SIGLA																					
		TIPO		POTENZA TOT.	kVA	TT/L3-N		1.39	TT/L3-N		1.39	TT/L1-N		1.39	TT/L2-N		4.62	TT/L1-N		4.62			
		POTENZA		kW	lb	A	0.3		1.44	0.3		1.44	0.5		2.4	3.3		15.9	3.3		15.9		
		COEF. CONTEMP.		COS φ			1		0.9	1		0.9	1		0.9	1		0.9	1		0.9		
	INTERRUTTORE O SEZIONATORE	COSTRUTTORE			SCHNEIDER ELECTRIC			SCHNEIDER ELECTRIC			SCHNEIDER ELECTRIC			SCHNEIDER ELECTRIC			SCHNEIDER ELECTRIC						
		TIPO			iC40N C6+Vigi			iC60N-C+Vigi			iC60N-C+Vigi			iC60N-C+Vigi									
		N.POLI		In	A	1N		10				2		6	2		20	2		10			
		Ith	A	Idn	A	TIPO DIFF.		10	0.03				6		0.03	6	20		0.03	20			
		Im (o curva)		A	Pdi	kA		60	6				60		6	200		6	100		6		
E	FUSIBILE	TIPO																					
		CALIBRO			A																		
	CONTATTORE	TIPO						FC1A2/230 1NO															
		In		A	Pn	kW			20														
	F	RELE' TERMICO	TIPO																				
TARATURA			A																				
LINEA DI POTENZA		TIPO CAVO									FG16OR16 0.6/1 kV			FS17 450/750 V									
		FORMAZIONE									3G1.5			3G6									
		LUNGHEZZA			m						45			15									
		Iz			A						19			25.6									
		C.d.T.	a In	%	C.d.T.	a lb	%					3.14		1.25	0.895		0.709						
		Zk	mΩ	Zs	mΩ	53.9		53.9				1113.1		135.5									
	Ik trifase/monof.		kA	Ik1 fase/terra		kA	4.5		4.5		0.22		1.79										
NUMERAZIONE MORSETTIERA																							
0	EMISSIONE			22/08/2022	Z.A.	DATA	22/08/2022	CASEIFICIO SOCIALE S.PIETRO		B.G. consulenza e progettazione		PROGETTO NUOVO CAPANNONE A		SCHEMA ELETTRICO UNIFILARE									
						DISEG.	Z.A.	Via Spinzola, 34 Loc.Benedello		PROGETTI impianti elettrici		SERVIZIO DI ATTIVITA' DI LAVORAZIONE											
						VISTO		41051, Pavullo nel Frignano (MO)		Baldazzini p.i. Giuliano		PRODOTTI LATTEARI SOGGETTA		Q.GEN									
						APPR.	GIULIO	SOST. IL:		SOST. DA:		AD AMPLIAMENTO STRUTTURALE		89-2022-Q03PR_R0				FOGLIO 14 DI 19					
	REV.			MODIFICA			DATA			FIRMA							SEGUE		15				
1			2			3			4			5			6			7			8		

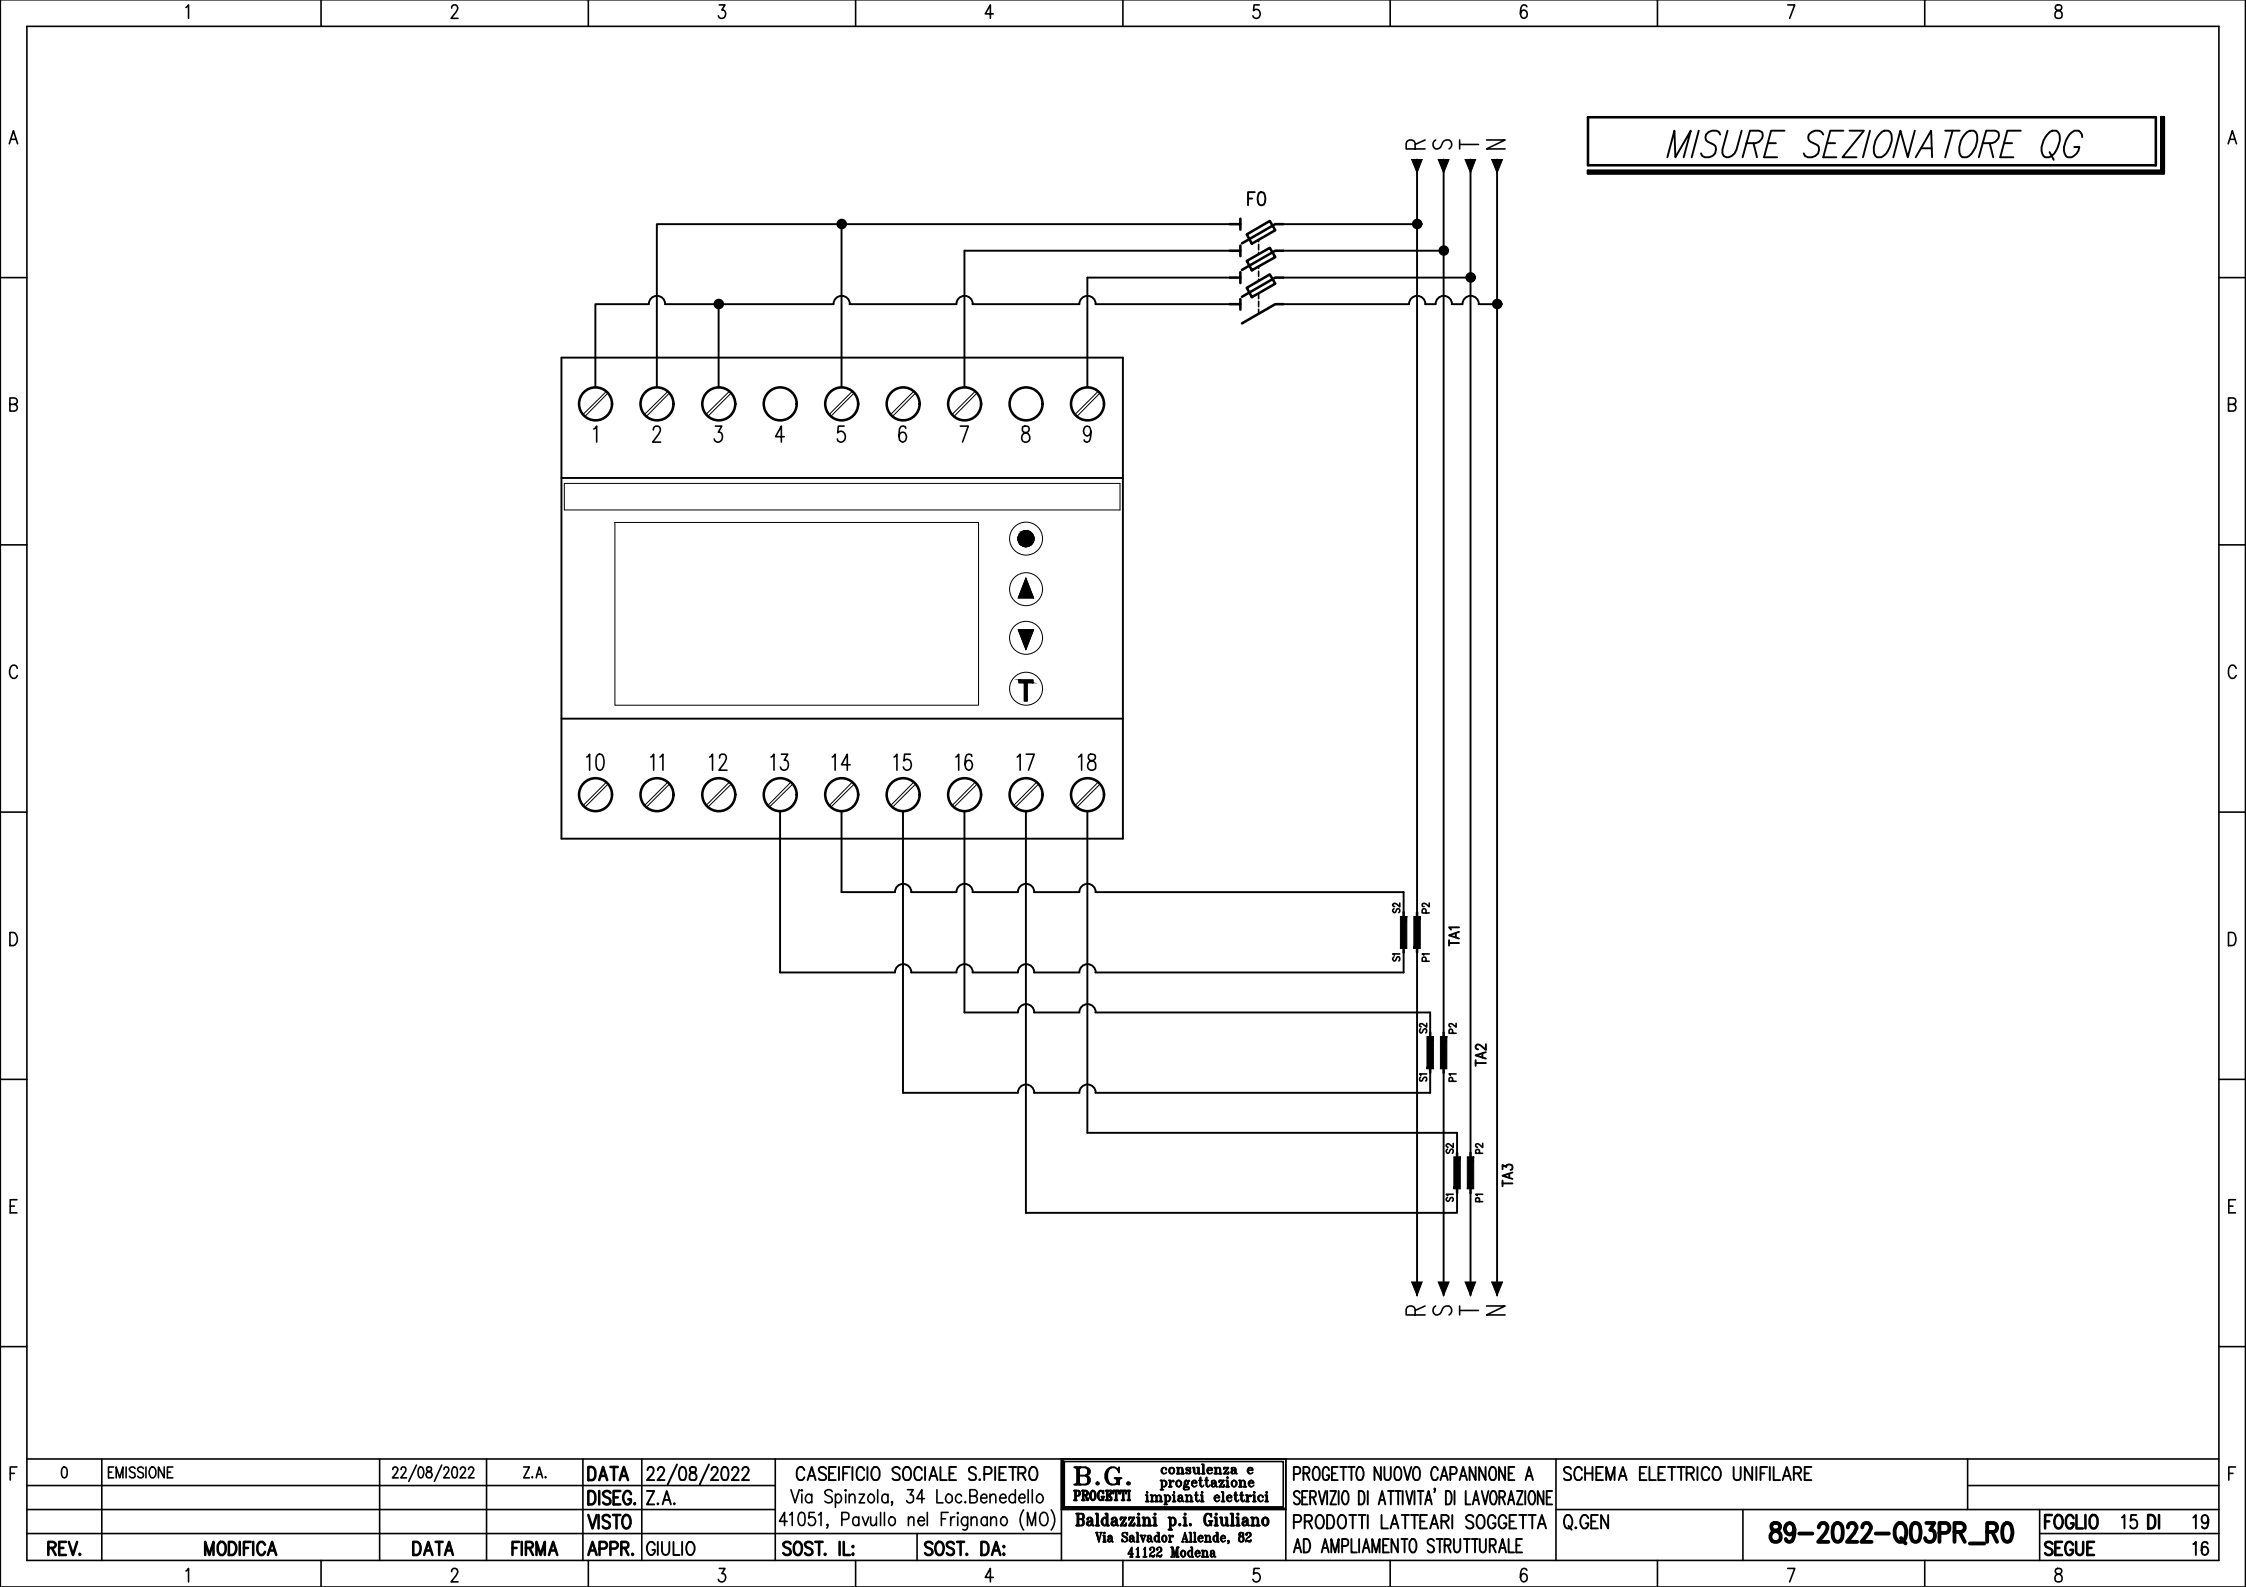


F	0	EMISSIONE	22/08/2022	Z.A.	DATA	22/08/2022	CASEIFICIO SOCIALE S.PIETRO Via Spinzola, 34 Loc.Benedello 41051, Pavullo nel Frignano (MO)	B.G. consulenza e progettazione PROGETTI impianti elettrici Baldazzini p.i. Giuliano Via Salvador Allende, 82 41122 Modena	PROGETTO NUOVO CAPANNONE A SERVIZIO DI ATTIVITA' DI LAVORAZIONE PRODOTTI LATTEARI SOGGETTA AD AMPLIAMENTO STRUTTURALE	SCHEMA ELETTRICO UNIFILARE				F			
					DISEG.	Z.A.											
					VISTO							Q.GEN			89-2022-Q03PR_R0	FOGLIO 15 DI 19	
	REV.	MODIFICA	DATA	FIRMA	APPR.	GIULIO				SOST. IL:	SOST. DA:	SEGUE				16	
	1		2			3		4		5		6		7		8	

SCHEMA AUSILIARIO ACCENSIONE LUCI

The diagram illustrates a single-line auxiliary lighting circuit with 9 parallel branches. Each branch consists of a switch (PL1 to PL9), a fuse (KPP1 to KPP9), and a green indicator lamp (H1 to H9). The circuit is connected between busbars R55 and N55. The switches are labeled PL1 through PL9, and the fuses are labeled KPP1 through KPP9. The indicator lamps are labeled H1 through H9, all marked 'VERDE'. The diagram is titled 'SCHEMA AUSILIARIO ACCENSIONE LUCI'.

0	EMISSIONE	22/08/2022	Z.A.	DATA	22/08/2022	CASEIFICIO SOCIALE S.PIETRO	B.G. consulenza e progettazione	PROGETTO NUOVO CAPANNONE A	SCHEMA ELETTRICO UNIFILARE	
				DISEG.	Z.A.	Via Spinzola, 34 Loc.Benedello	PROGETTI impianti elettrici	SERVIZIO DI ATTIVITA' DI LAVORAZIONE		
				VISTO		41051, Pavullo nel Frignano (MO)	Baldazzini p.i. Giuliano	PRODOTTI LATTEARI SOGGETTA	Q.GEN	
REV.	MODIFICA	DATA	FIRMA	APPR.	GIULIO	SOST. IL:	SOST. DA:	AD AMPLIAMENTO STRUTTURALE	89-2022-Q03PR_R0	FOGLIO 16 DI 19

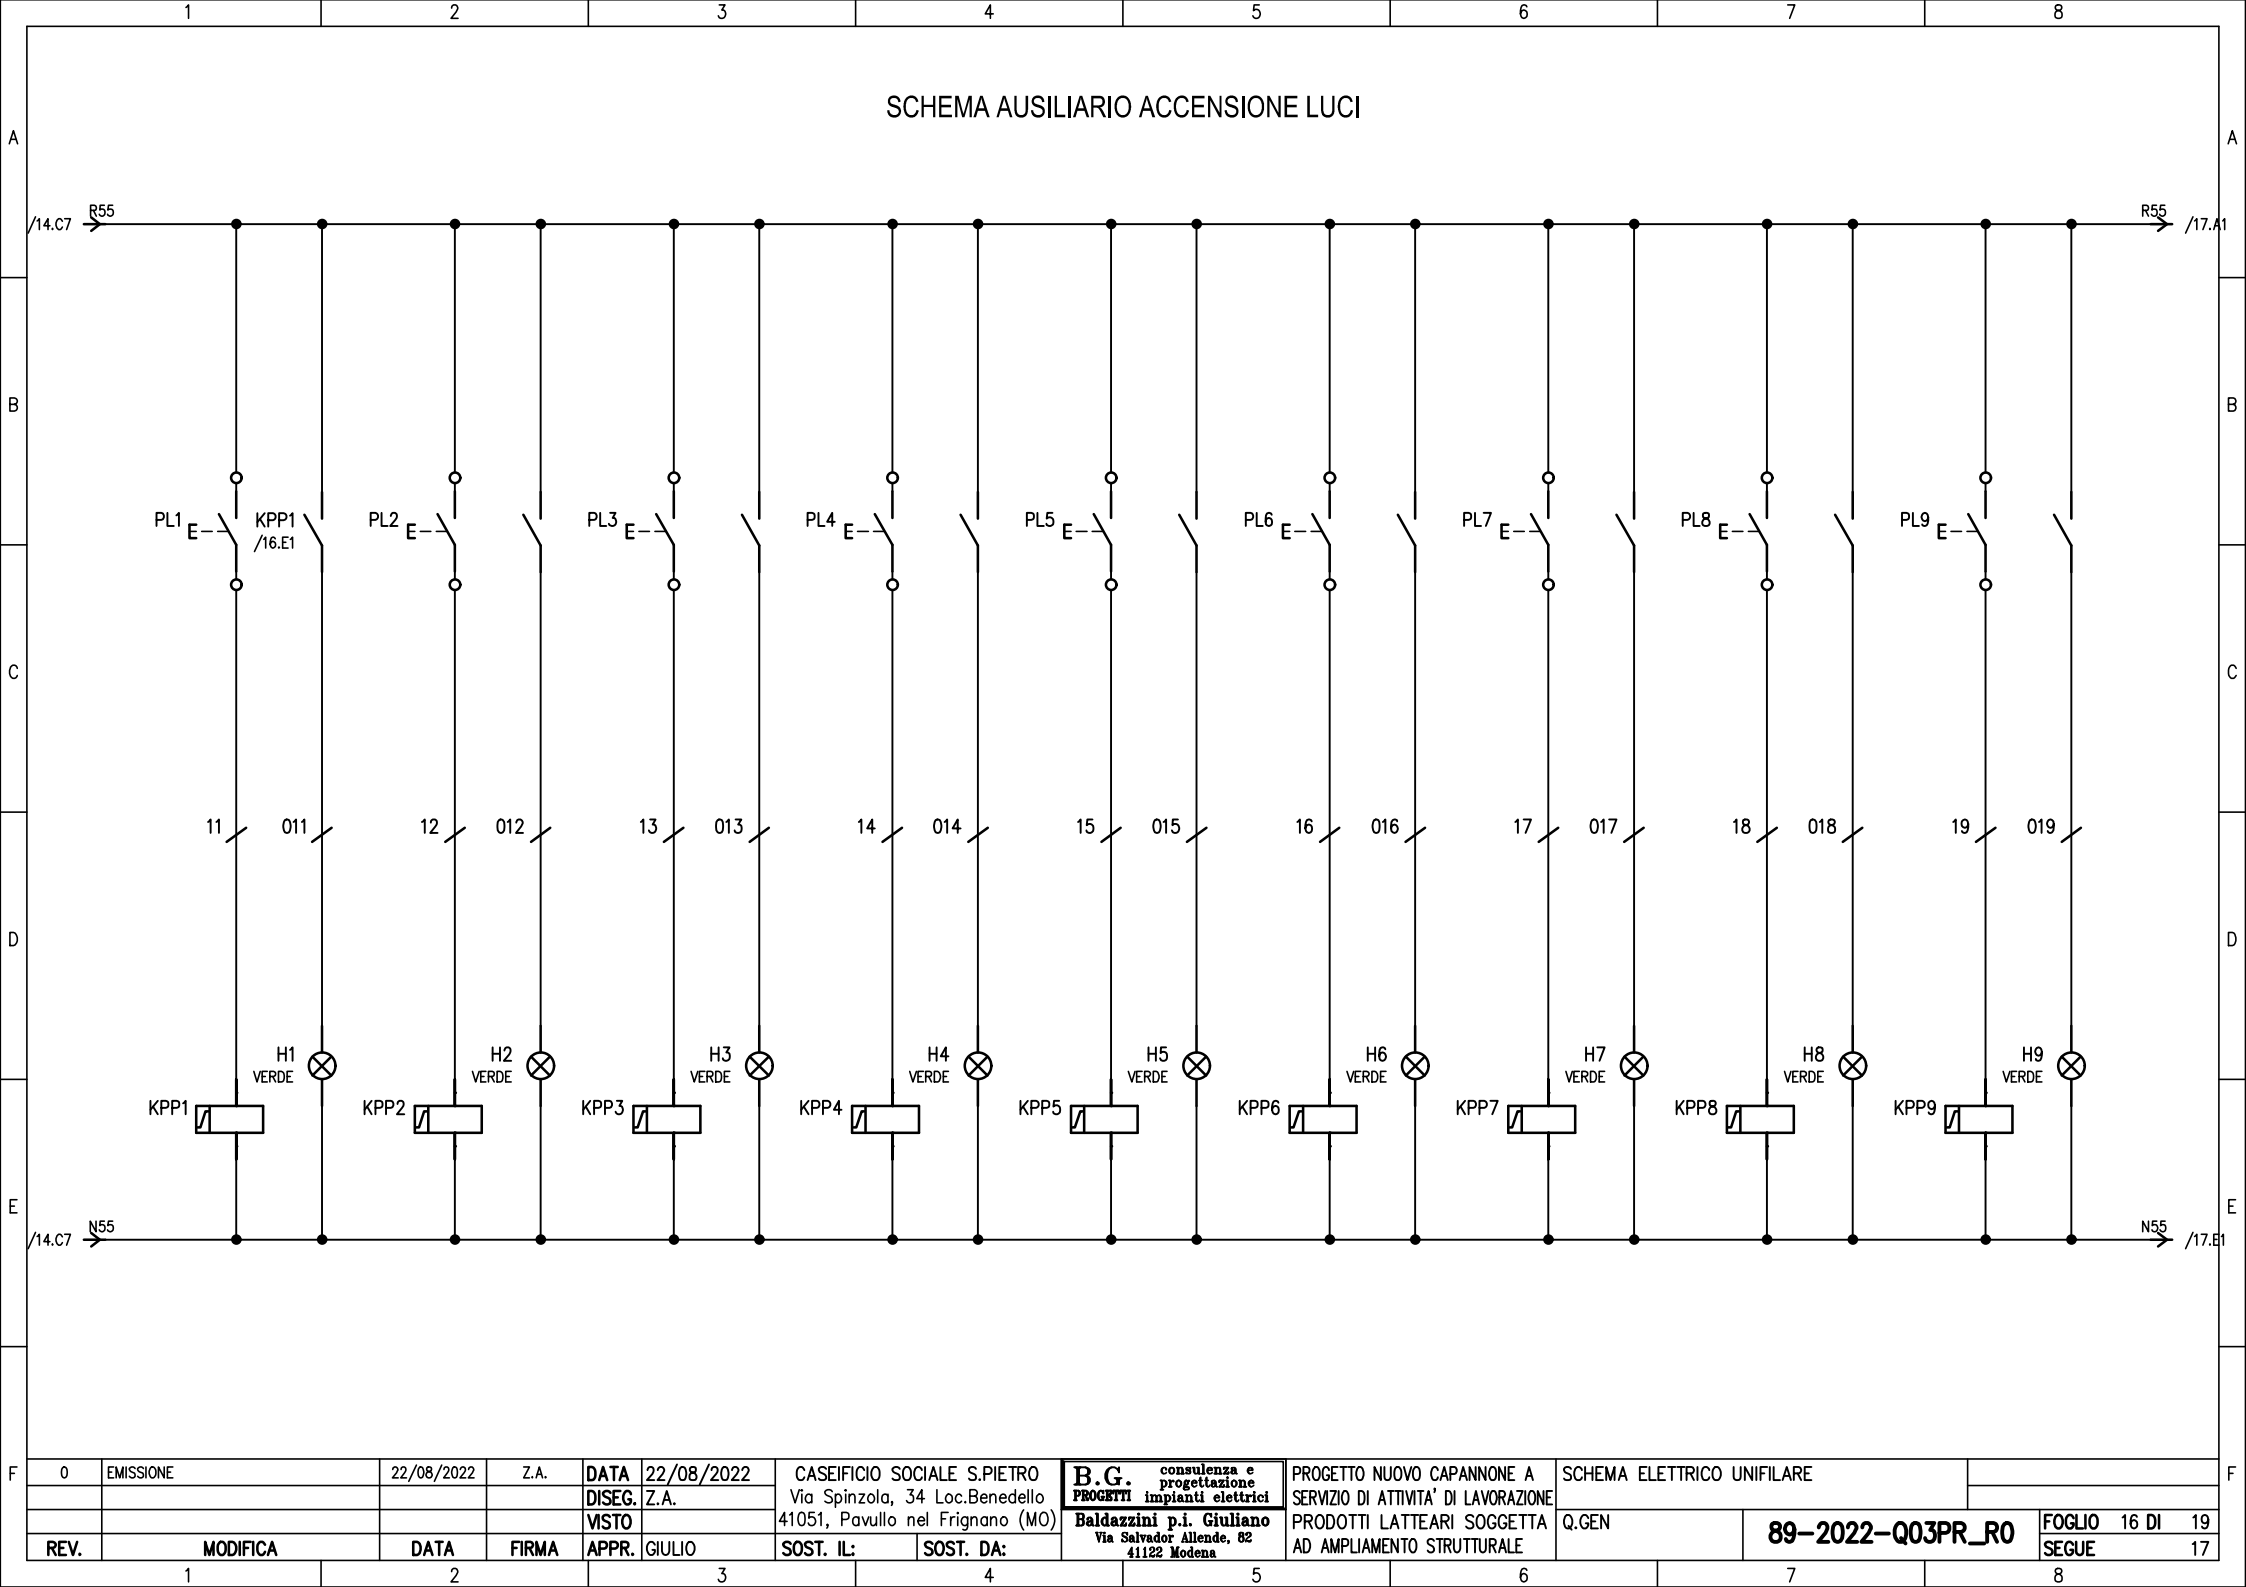


SCHEMA AUSILIARIO ACCENSIONE LUCI


The diagram illustrates a single-line auxiliary lighting circuit with 9 parallel branches. Each branch consists of a switch (PL1 to PL9), a fuse (KPP1 to KPP9), and a green indicator lamp (H1 to H9). The circuit is connected between busbars R55 and N55. The switches are labeled PL1 through PL9, and the fuses are labeled KPP1 through KPP9. The indicator lamps are labeled H1 through H9, all marked 'VERDE'. The diagram is titled 'SCHEMA AUSILIARIO ACCENSIONE LUCI'.

0	EMISSIONE	22/08/2022	Z.A.	DATA	22/08/2022	CASEIFICIO SOCIALE S.PIETRO	B.G. consulenza e progettazione	PROGETTO NUOVO CAPANNONE A	SCHEMA ELETTRICO UNIFILARE	
				DISEG.	Z.A.	Via Spinzola, 34 Loc.Benedello	PROGETTI impianti elettrici	SERVIZIO DI ATTIVITA' DI LAVORAZIONE		
				VISTO		41051, Pavullo nel Frignano (MO)	Baldazzini p.i. Giuliano	PRODOTTI LATTEARI SOGGETTA	Q.GEN	
REV.	MODIFICA	DATA	FIRMA	APPR.	GIULIO	SOST. IL:	SOST. DA:	AD AMPLIAMENTO STRUTTURALE	89-2022-Q03PR_R0	FOGLIO 16 DI 19

SCHEMA AUSILIARIO INTERRUTTORE CREPUSCOLARE LUCI INSEGNA ESTERNA

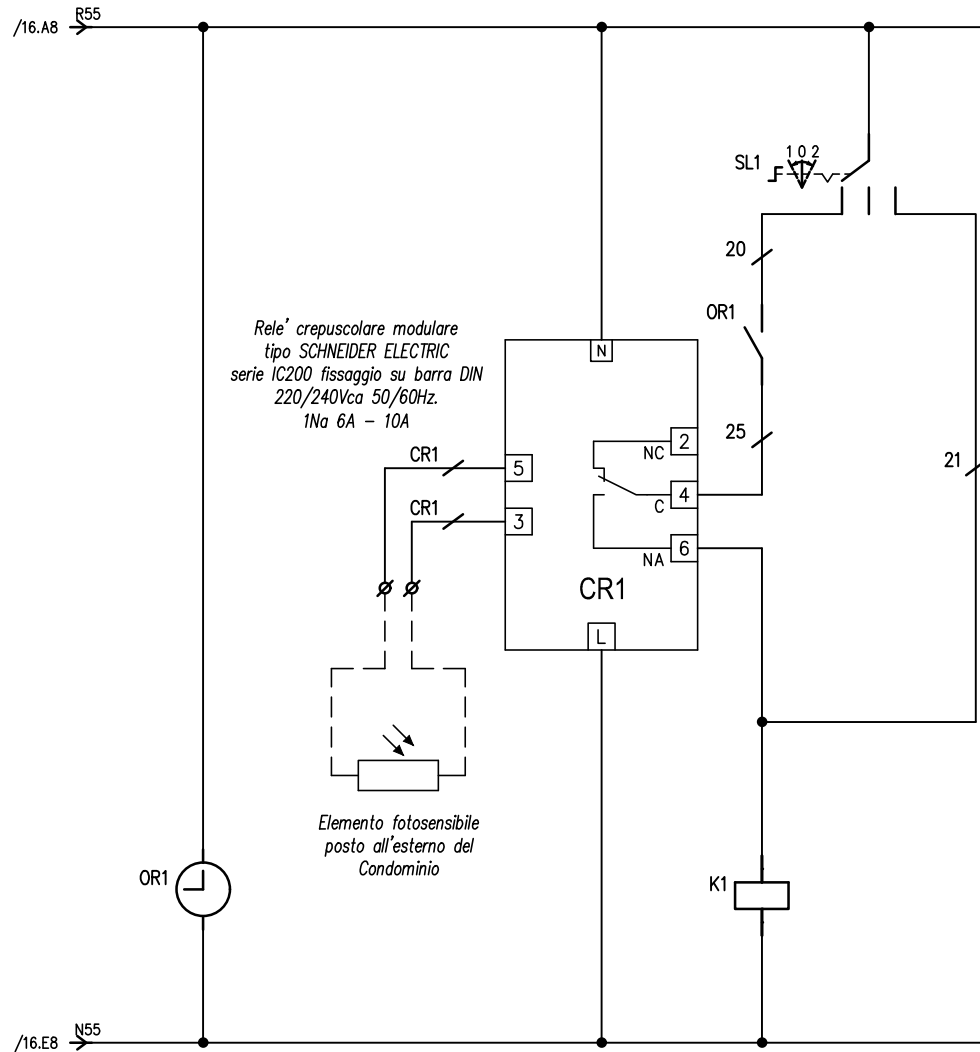


SCHEMA AUSILIARIO INTERRUTTORE CREPUSCOLARE ILLUMINAZIONE ESTERNA

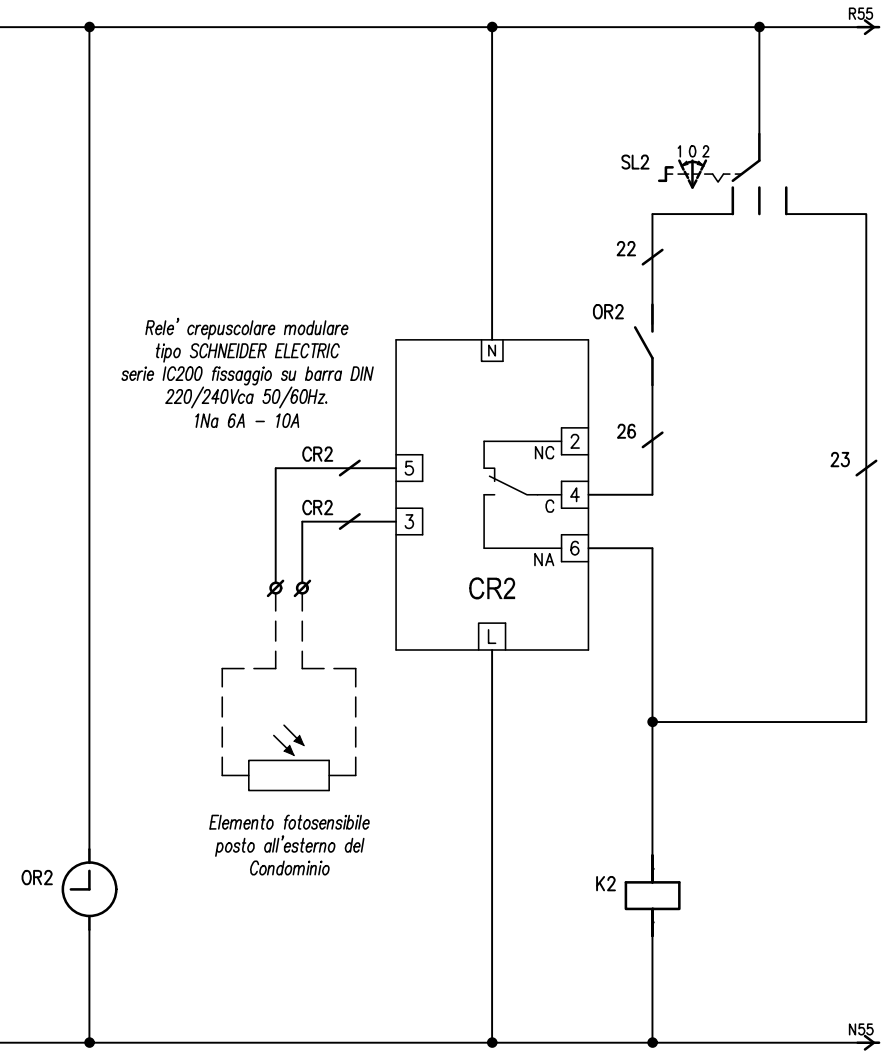


0	EMISSIONE	22/08/2022	Z.A.	DATA	22/08/2022	CASEIFICIO SOCIALE S.PIETRO	B.G. consulenza e progettazione	PROGETTO NUOVO CAPANNONE A	SCHEMA ELETTRICO UNIFILARE	
				DISEG.	Z.A.	Via Spinzola, 34 Loc.Benedello	PROGETTI impianti elettrici	SERVIZIO DI ATTIVITA' DI LAVORAZIONE		
				VISTO		41051, Pavullo nel Frignano (MO)	Baldazzini p.i. Giuliano	PRODOTTI LATTEARI SOGGETTA	Q.GEN	
REV.	MODIFICA	DATA	FIRMA	APPR.	GIULIO	SOST. IL:	Via Salvador Allende, 82 41122 Modena	AD AMPLIAMENTO STRUTTURALE	89-2022-Q03PR_R0	FOGLIO 17 DI 19
1		2			3	4	5	6	7	8

SCHEMA AUSILIARIO COLLEGAMENTO TEMPORIZZATORE LUCI SCALE

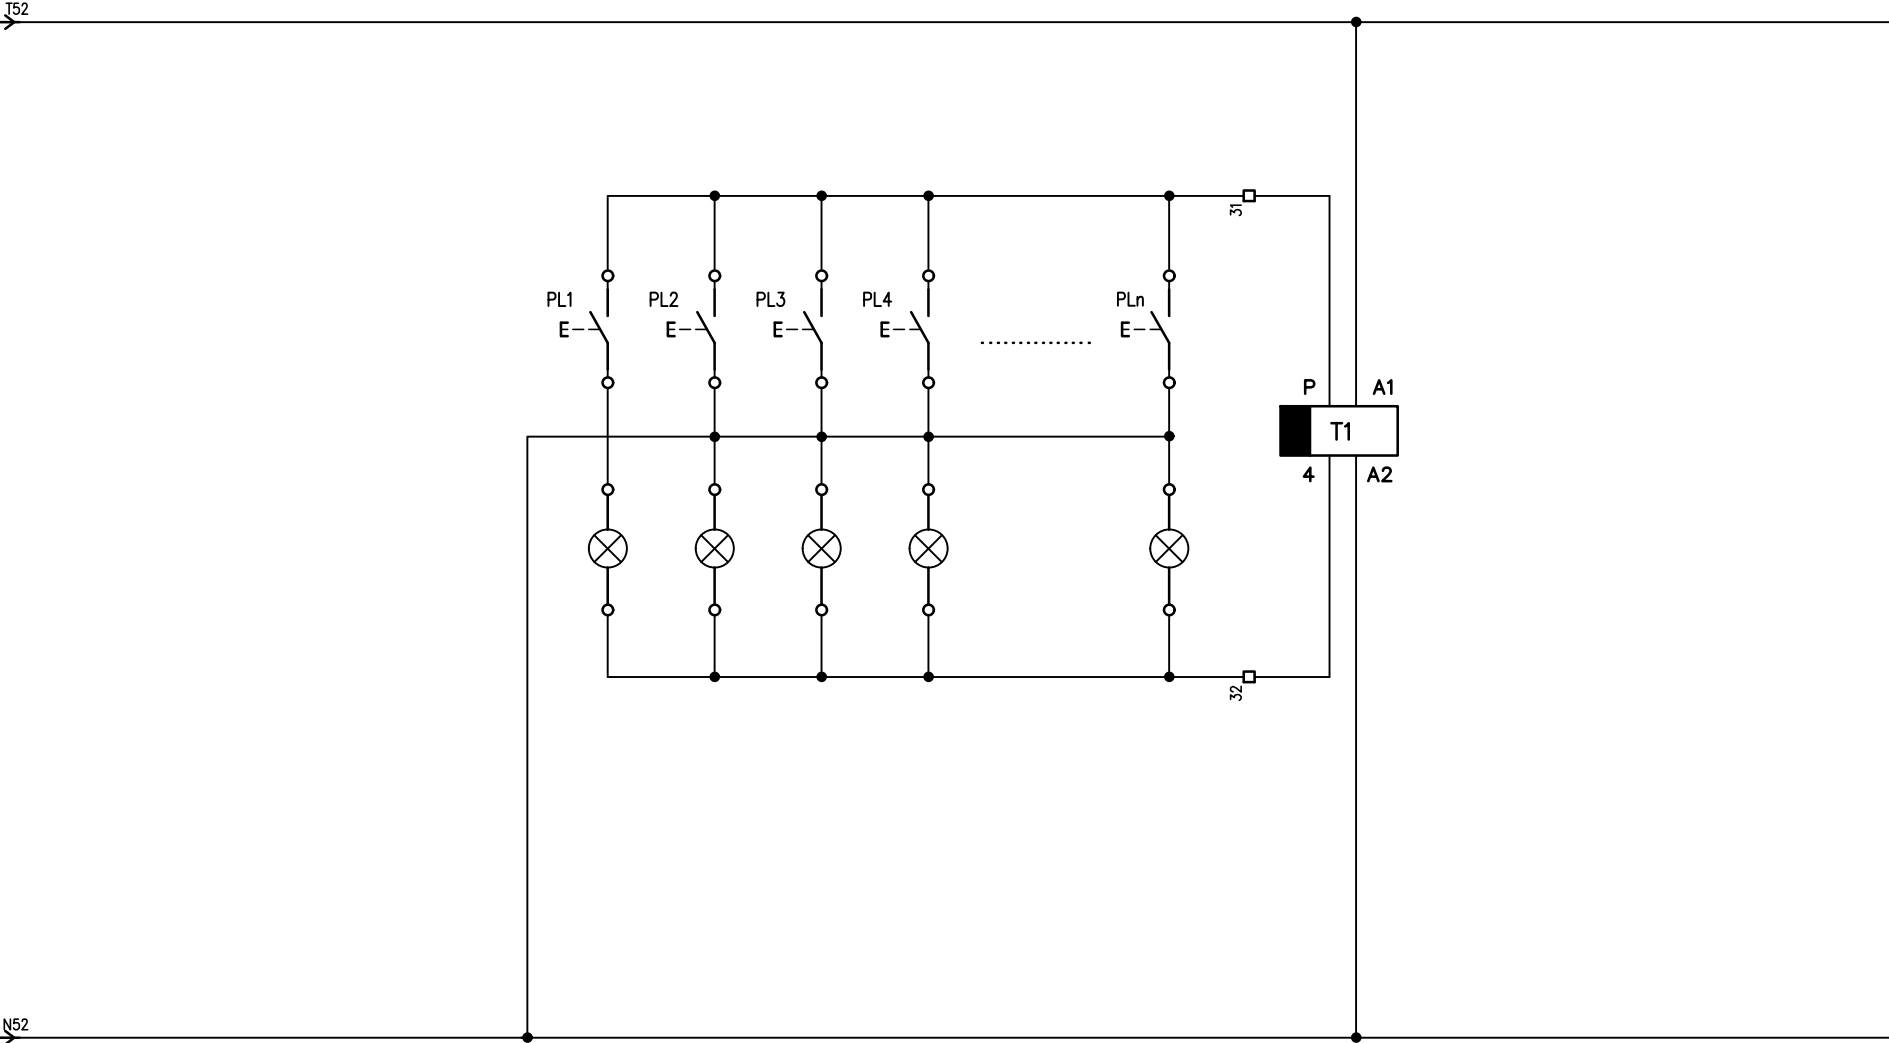

0	EMISSIONE	22/08/2022	Z.A.	DATA	22/08/2022	CASEIFICIO SOCIALE S.PIETRO	B.G. consulenza e progettazione	PROGETTO NUOVO CAPANNONE A	SCHEMA ELETTRICO UNIFILARE	
				DISEG.	Z.A.	Via Spinzola, 34 Loc.Benedello	PROGETTI impianti elettrici	SERVIZIO DI ATTIVITA' DI LAVORAZIONE		
				VISTO		41051, Pavullo nel Frignano (MO)	Baldazzini p.i. Giuliano	PRODOTTI LATTEARI SOGGETTA	Q.GEN	FOGLIO 18 DI 19
REV.	MODIFICA	DATA	FIRMA	APPR.	GIULIO	SOST. IL:	Via Salvador Allende, 82	AD AMPLIAMENTO STRUTTURALE	89-2022-Q03PR_R0	SEGUE 19
						SOST. DA:	41122 Modena			

ARMADIO TIPO SCHNEIDER ELECTRIC PRISMA PLUS SISTEMA GK
48 PASSI 33M VERTICALI GRADO DI PROTEZIONE IP55

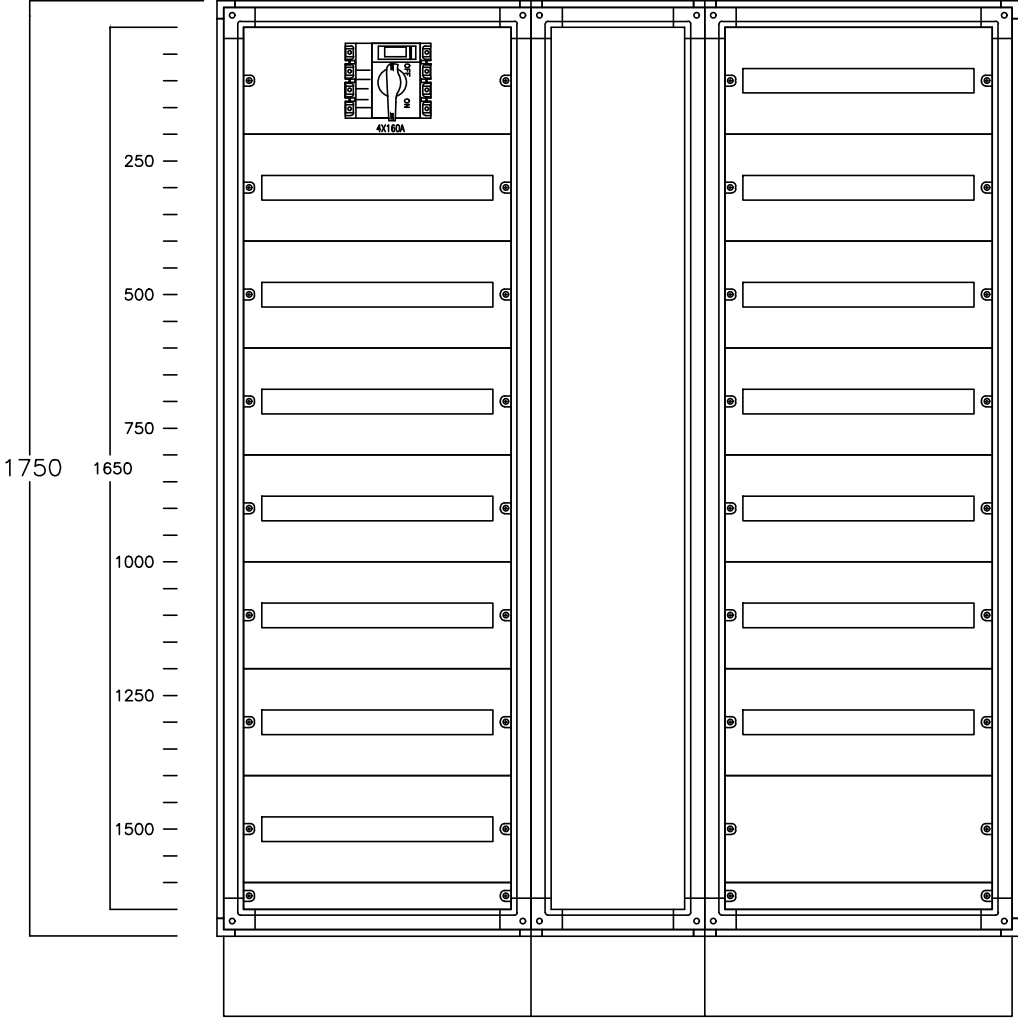

0	EMISSIONE	22/08/2022	Z.A.	DATA	22/08/2022	CASEIFICIO SOCIALE S.PIETRO	B.G. consulenza e progettazione	PROGETTO NUOVO CAPANNONE A	SCHEMA ELETTRICO UNIFILARE	
				DISEG.	Z.A.	Via Spinzola, 34 Loc.Benedello	PROGETTI impianti elettrici	SERVIZIO DI ATTIVITA' DI LAVORAZIONE		
				VISTO		41051, Pavullo nel Frignano (MO)	Baldazzini p.i. Giuliano	PRODOTTI LATTEARI SOGGETTA	Q.GEN	FOGLIO 19 DI 19
REV.	MODIFICA	DATA	FIRMA	APPR.	GIULIO	SOST. IL:	SOST. DA:	AD AMPLIAMENTO STRUTTURALE	89-2022-Q03PR_R0	SEGUE