

COMUNE DI PAVULLO NEL FRIGNANO (MO)

**AMPLIAMENTO DI COMPLESSO CASEARIO ESISTENTE
 MEDIANTE REALIZZAZIONE DI NUOVO FABBRICATO PREVIA
 DEMOLIZIONE DI STRUTTURE IN DISUSO IN LOCALITA' "SPINZOLA"
 AI SENSI DELL' ART. 53 L.R. 24/2017 IN VARIANTE AL PSC/RUE
 DEL COMUNE DI PAVULLO NEL FRIGNANO**

CASEIFICIO SOCIALE "S. PIETRO"
 Società Agricola Cooperativa

CONSULENTE PREVENZIONE INCENDI

DAVIDE p.i. MALAGUTI
 Via P. Paolo Pasolini n. 23
 41123 MODENA
 C.F. ML6 DVD 60130 C1071
 P.IVA 02334310360

Professionista autorizzato certificazioni N.O.P.
 Iscrizione elenchi Ministero dell'Interno
 Cod. di Individuazione n. MO 550 P 083
 Per. Ind. MALAGUTI DAVIDE
 COLLEGGIO PERITI INDUSTRIALI MODENA



PROGETTISTA		Dott. Arch. BAZZANI GIANMARCO	
DIRETTORE DEI LAVORI		Dott. Arch. BAZZANI GIANMARCO	
PROGETTISTA OPERE IN C.A.		-	
DIL. OPERE IN C.A.		-	
COORDINATORE		-	
DESIGNATORE	NR. PRATICA	SCALA	DEMOLIZIONE
-	2335	1:500	
PRECEDENTE PRATICA EDILIZIA	DATA	COSTRUZIONE	
-	Settembre 2022		
DESCRIZIONE	ELABORATO		
PROGETTO PREVENZIONE INCENDI: PLANIMETRIA GENERALE		VF.1	




FUNDO SRL
 VIA GIARDINI SUD 52 41026 PAVULLO NF MO
 T 0536 21643 F 0536 23684
 FUNDOSTUDIO.IT
 INFO@FUNDOSTUDIO.IT

LEGENDA

-  FABBRICATI ESISTENTI
-  RISPETTO CIMITERIALE (proposta di riduzione a 50 m di raggio)
-  TERRENI DI PROPRIETA'
-  TERRENI NELLA DISPONIBILITA' DEL RICHIEDENTE
-  FABBRICATO IN PROGETTO
-  VERDE PRIVATO IN PROGETTO
-  AREE PAVIMENTATE - VIABILITA' IN PROGETTO

**PLANIMETRIA GENERALE STATO DI PROGETTO
 SCALA 1:500**

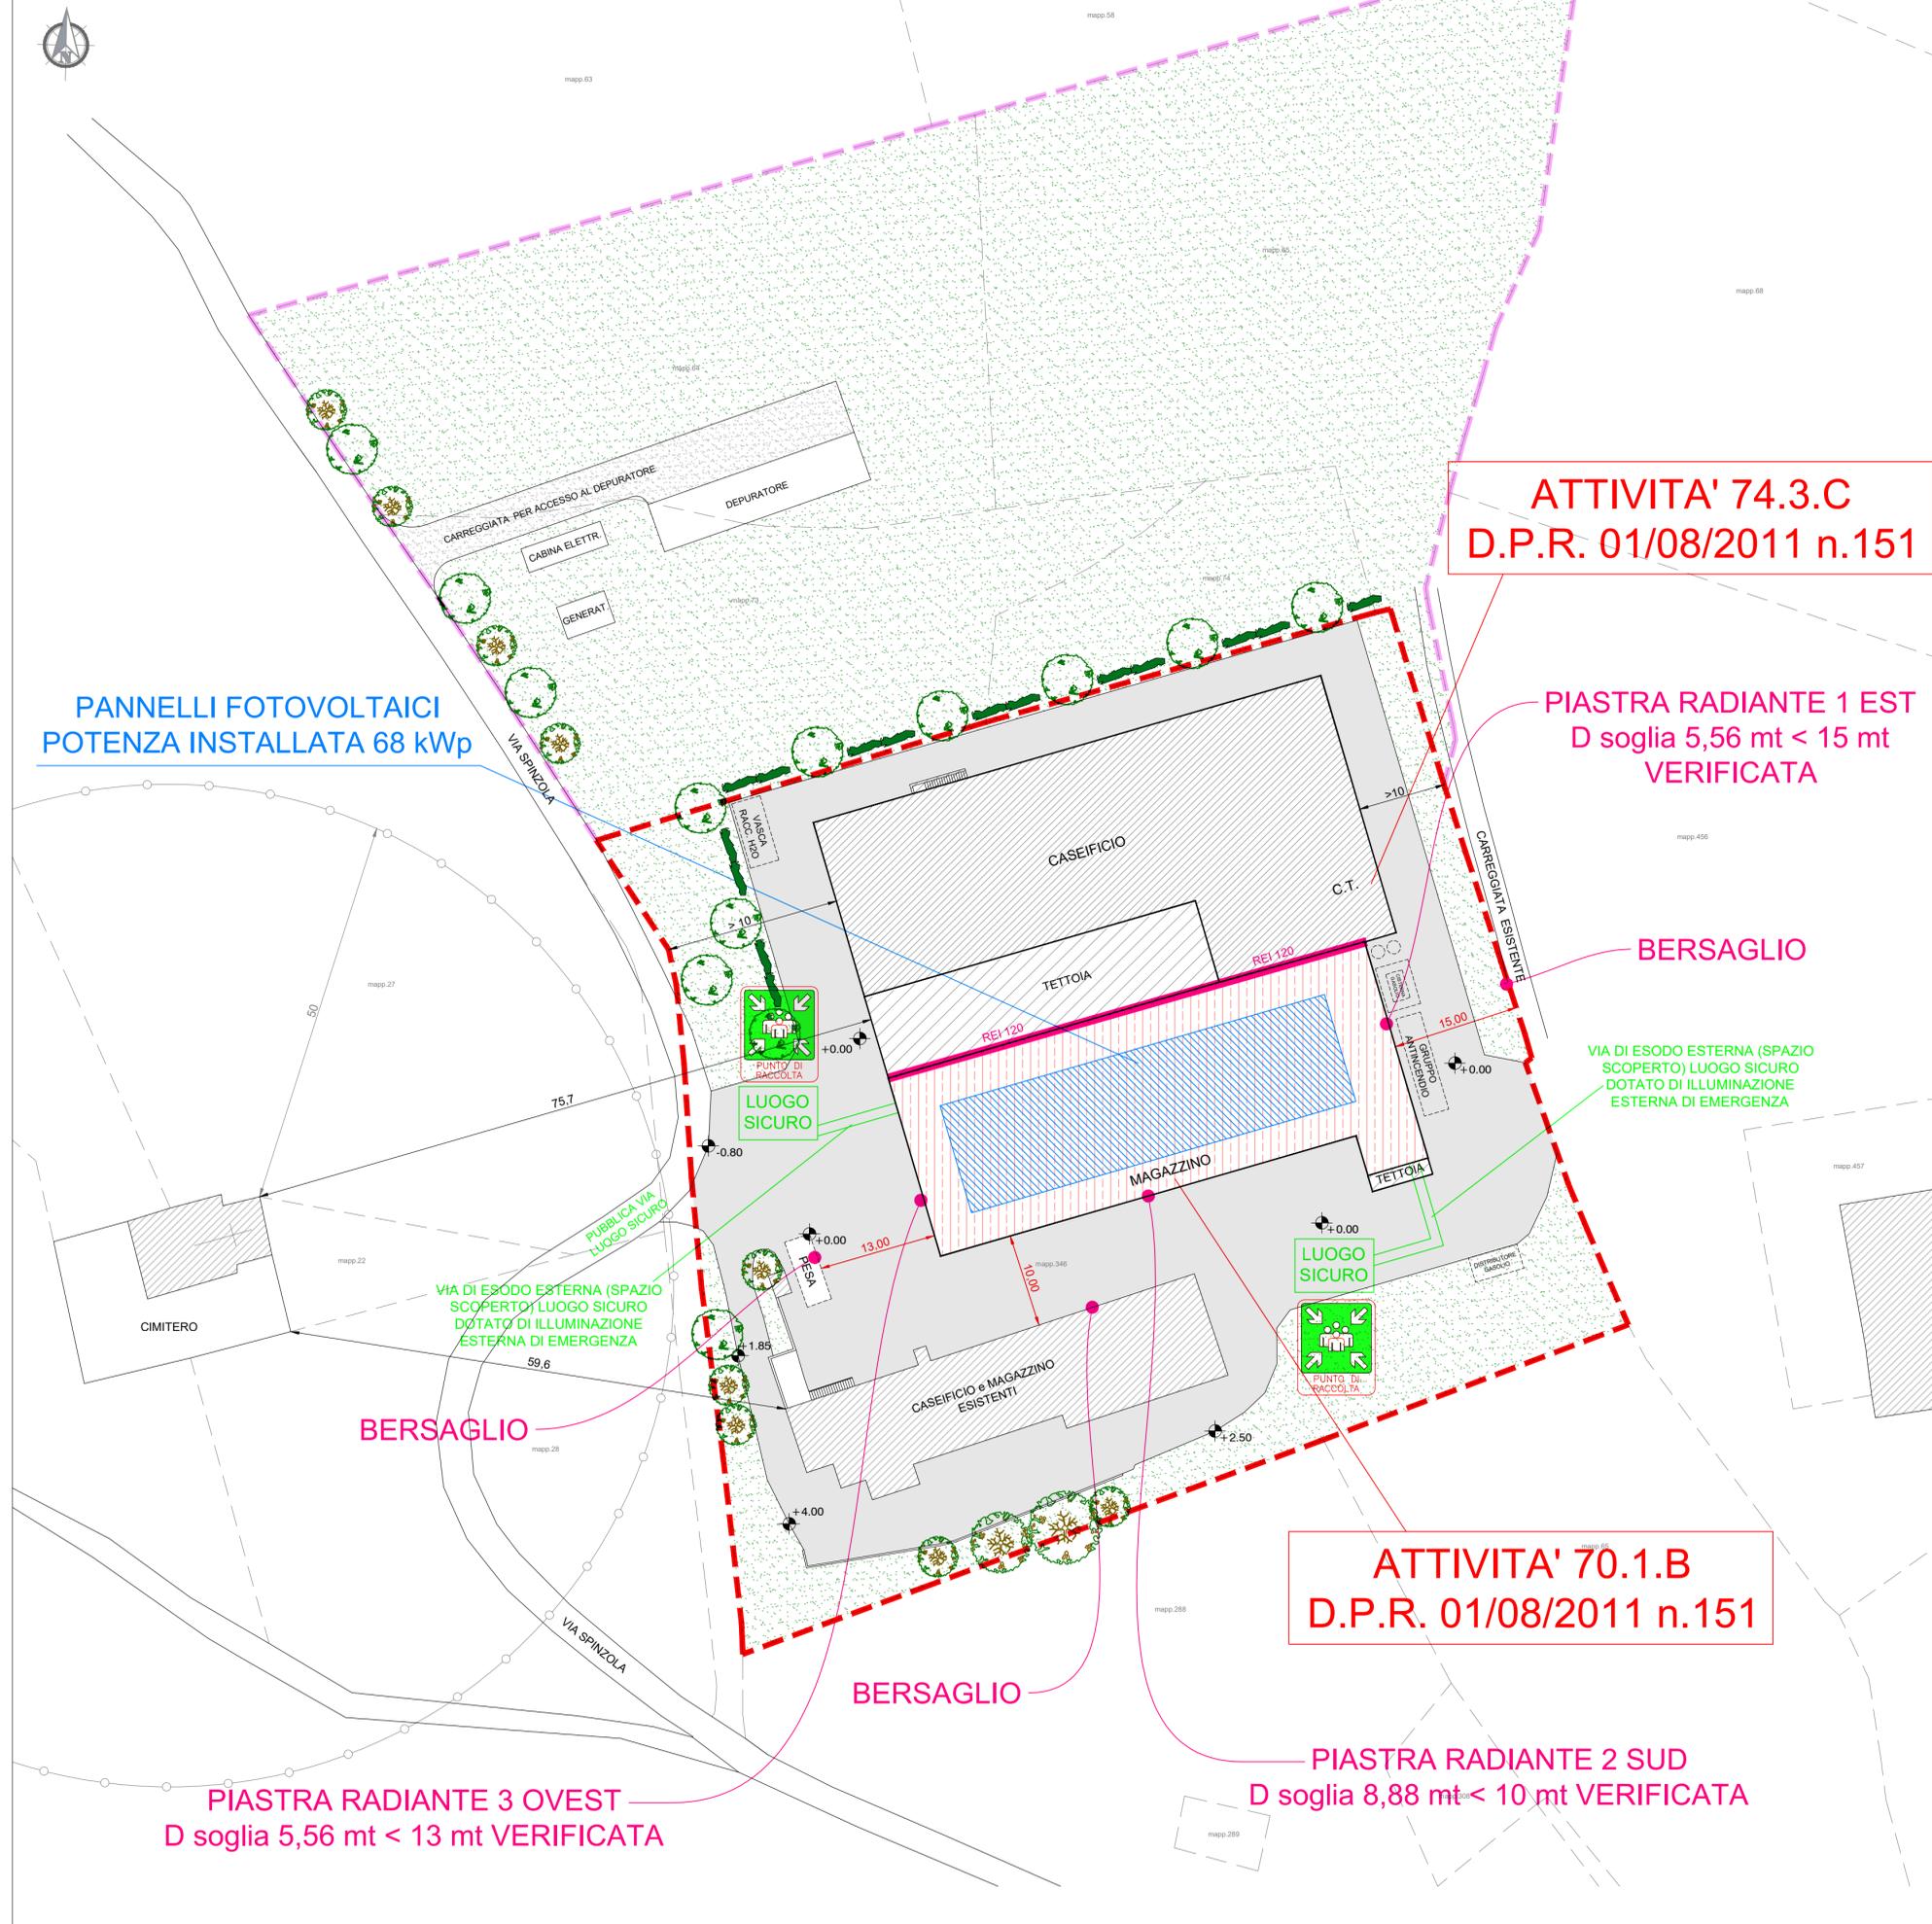

ai sensi delle leggi vigenti è vietata la riproduzione

SPAZIO RISERVATO AL COMUNE