PROGETTO

COMUNE DI PAVULLO NEL FRIGNANO (MO)

AMPLIAMENTO DI COMPLESSO CASEARIO ESISTENTE MEDIANTE REALIZZAZIONE DI NUOVO FABBRICATO PREVIA DEMOLIZIONE DI STRUTTURE IN DISUSO IN LOCALITA' "SPINZOLA" AI SENSI DELL' ART. 53 L.R. 24/2017 IN VARIANTE AL PSC/RUE DEL COMUNE DI PAVULLO NEL FRIGNANO

PROPRIETA'

CASEIFICIO SOCIALE "S. PIETRO"
Società Agricola Cooperativa

PROGETTISTA

DIRETTORE LAVORI

CONSULENTE PREVENZIONE INCENDI
DAVIDE p.i. MALAGUTI
Via P. Paolo Pasolini n. 23
41123 MODENA
C.F. MLG DVD 60T30 C107I
P.IVA 02334310360

Professionista autorizzato certificazioni N.O.P.
iscrizione elenchi Ministero dell'Interno
Cod. di Individuazione n. MO 550 P 083
Prot. Ind. MALAGUTI DAVIDE
MODENA

ai sensi della leggi vigenti è vietata la riproduzione

SPAZIO RISERVATO AL COMUNE

FUNDO

FUNDO SRL
VIA GIARDINI SUD 52 41026 PAVULLO NF MO
T 0536 21643 F 0536 25684
FUNDOSTUDIO.IT
INFO@FUNDOSTUDIO.IT

PROGETTISTA: Dott. Arch. BAZZANI GIANMARCO
DIRETTORE DEI LAVORI: Dott. Arch. BAZZANI GIANMARCO
PROGETTISTA OPERE IN C.A.: -
D.L. OPERE IN C.A.: -
COORDINATORE: -

ORDINATORE	NR. PRATICA	SCALA	
-	2335	1:100	DEMOLIZIONE
PRECEDENTE PRATICA EDILIZIA: -		DATA: Settembre 2022	COSTRUZIONE

DESCRIZIONE: PROGETTO PREVENZIONE INCENDI: PIANTA - LAYOUT

ELABORATO: VF.2

SIMBOLOGIA

G1	GENERATORE DI VAPORE FUNZIONANTE A GASOLIO PORTATA TERMICA 2090 KW
G2	GENERATORE DI VAPORE FUNZIONANTE A GASOLIO PORTATA TERMICA 698 KW
	TUBAZIONE IN POLIETILENE PN16 RETE ANTINCENDIO CORRENTE INTERRATA IN APPOSITO SCAVO SECONDO NORME UNI 10779
	TUBAZIONE IN ACCIAIO ZINCATO RETE ANTINCENDIO CORRENTE ALL'INTERNO DEL FABBRICATO SECONDO NORME UNI 10779
	VALVOLA DI SEZIONAMENTO RETE ANTINCENDIO IN APPOSITO POZZETTO INTERRATO SECONDO NORME UNI 10779
	ATTACCO MOTOPOMPA VV.F. UNI 70
	IDRANTE UNI 45 COMPLETO DI LANCIA
	IDRANTE SOTTOSUOLO UNI 70
E	ESTINTORE A POLVERE DA 6 Kg DI TIPO OMOLOGATO
	ESTINTORE A Co2 DA 5 Kg DI TIPO OMOLOGATO
E	ESTINTORE A POLVERE CARRELLATO DA 30 Kg DI TIPO OMOLOGATO
	PORTA REI DOTATA DI CONGEGNO DI AUTOCHIUSURA
	STRUTTURA REI
IE	INTERRUTTORE ELETTRICO GENERALE
A	AERAZIONE CENTRALE TERMICA DIM. MIN. 2,0 mq CADAUNA
EFC	EVACUATORE FUMO E CALORE
	VIA DI FUGA ORIZZONTALE
	VIA DI FUGA VERSO L'ALTO
	VIA DI FUGA VERSO IL BASSO
	CARTELLO SEGNALETICO USCITA DI SICUREZZA
	CARTELLO SEGNALETICO MANICHETTA ANTINCENDIO
	CARTELLO SEGNALETICO ESTINTORE
	CARTELLO SEGNALETICO VALVOLA DI INTERCETTAZIONE COMBUSTIBILE

PIANTA - LAYOUT
SCALA 1:100

ATTIVITA' 74.3.C
D.P.R. 01/08/2011 n.151

ATTIVITA' 70.1.B
D.P.R. 01/08/2011 n.151

MODULO DI CONTENIMENTO UNI 11292 CON GRUPPO DI PRESSURIZZAZIONE ANTINCENDIO UNI EN 12845

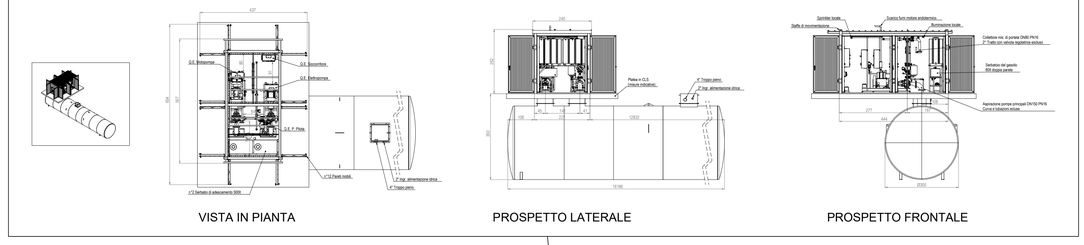

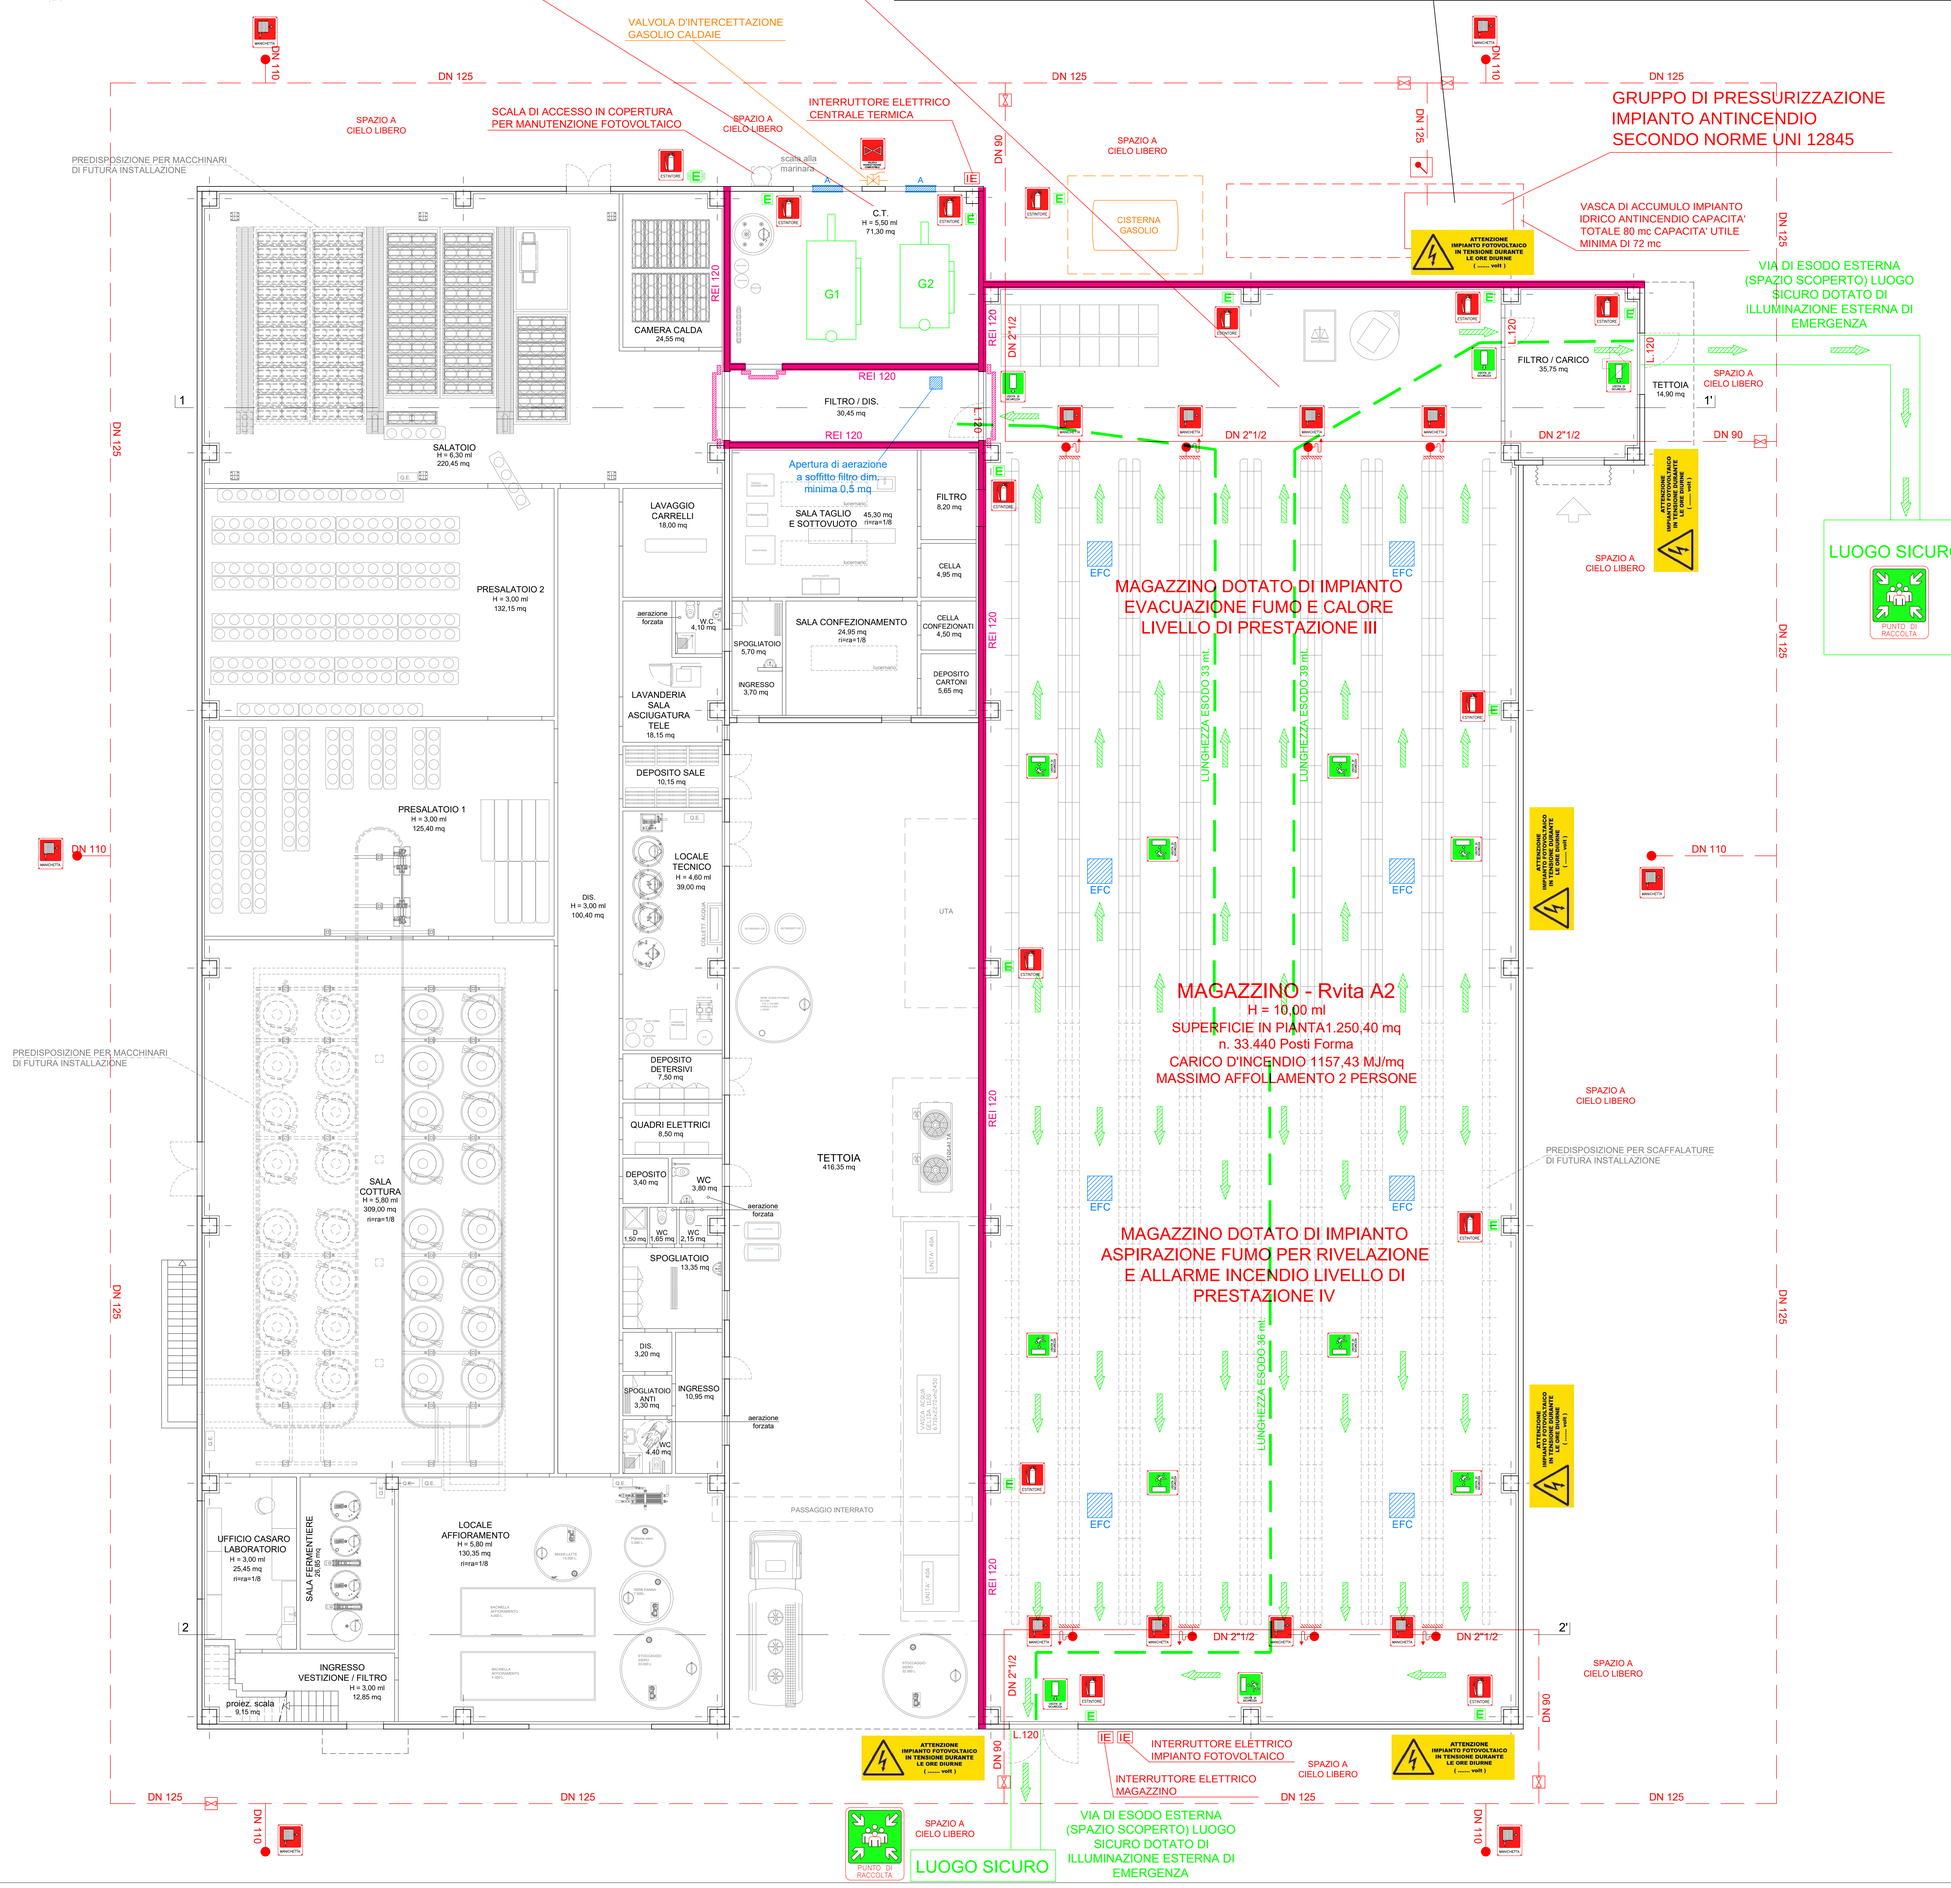
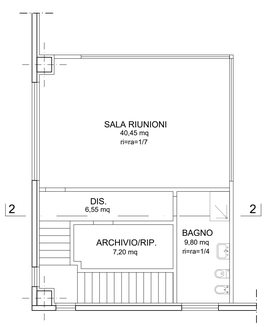
PIANTA SOPPALCO
SCALA 1:100