

REALIZZAZIONE DI NUOVO FABBRICATO AD USO FIENILE A SERVIZIO DI AZIENDA AGRICOLA ESISTENTE IN LOCALITA' "LE COSTE" AI SENSI DELL'ART.53 L.R. 24/2017 IN VARIANTE AL PSC/RUE DEL COMUNE DI PAVULLO NEL FRIGNANO

Soc. Agr. LENZINI DIEGO


FUNDO
studio

FUNDO SRL
STRADA VIGNOLESE 1175/6 41126 MODENA
T 059 468364 F 059 469849
VIA GARDINI SUD 52 41026 PAVULLO NF MO
T 0536 21643 F 0536 23684
FUNDOSTUDIO.IT
INFO@FUNDOSTUDIO.IT


PROGETTISTA	Dott. Ing. WANDELLI ADRIANO		
DIRETTORE DEI LAVORI	Dott. Ing. WANDELLI ADRIANO		
PROGETTISTA OPERE IN C.A.	Dott. Ing. WANDELLI ADRIANO		
C.A. OPERE IN C.A.	Dott. Ing. WANDELLI ADRIANO		
COORDINATORE	-		
DESCRIZIONE	NO. PRATICA	SCALA	DEMOLIZIONE
Va.Va.	1976	1:100	
PRODOTTORE PRATICA UNICA	DATA		COSTRUZIONE
-	Luglio 2022		
DESCRIZIONE	SCHEMI STRUTTURALI ai sensi dell'art. 10 comma 3 lettera b) L.R. n°19/2008		
	01s		

ai sensi della legge in vigore e' vietata la riproduzione
SPAZIO RISERVATO AL COMUNE

SCHEMA delle FONDAZIONI (Scala 1:100)

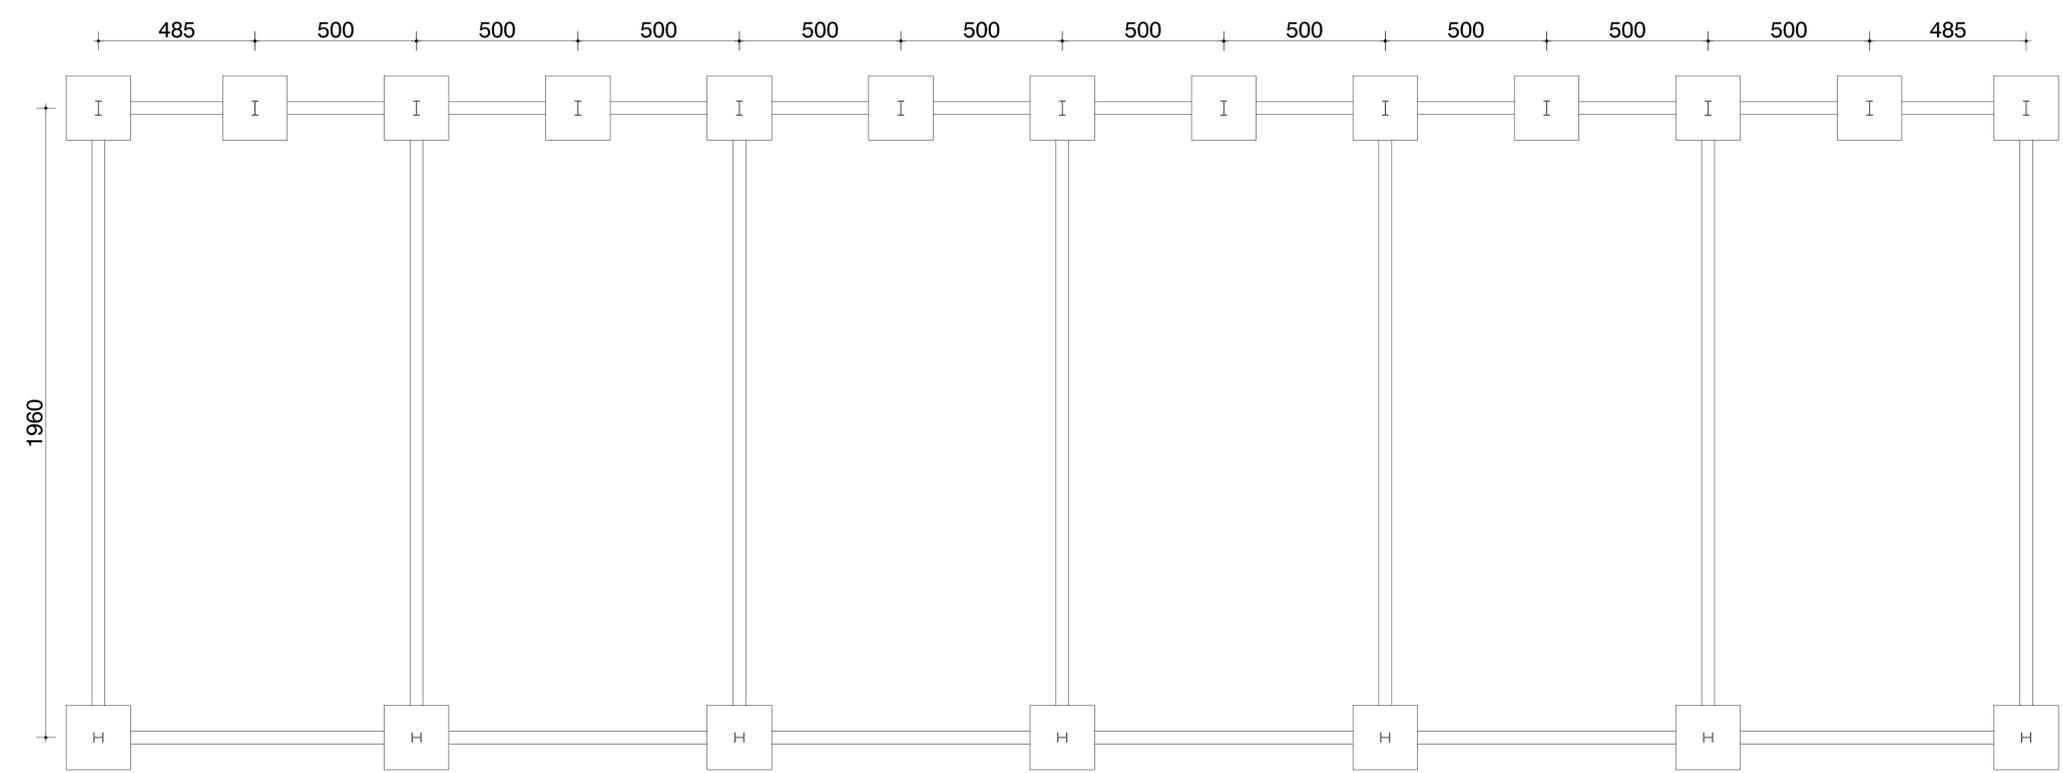

SCHEMA delle COPERTURE (Scala 1:100)

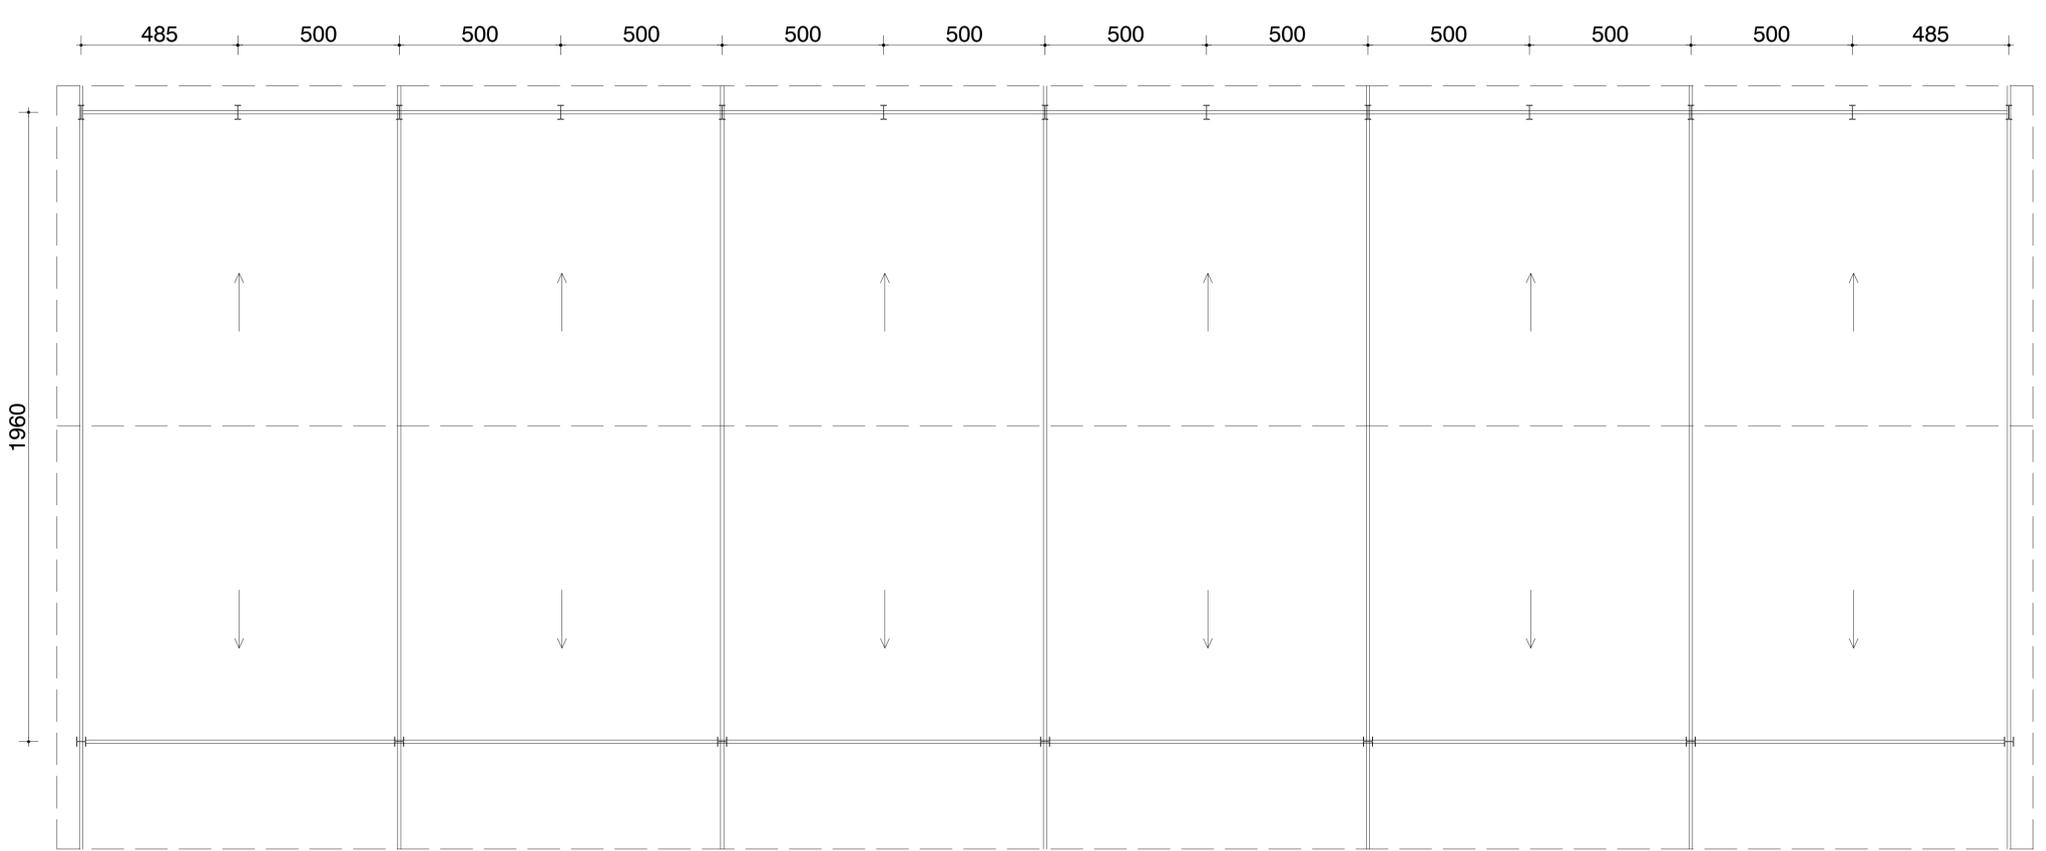

VISTA ASSONOMETRICA

