PROGETTO

COMUNE DI PAVULLO NEL FRIGNANO (MO)

AMPLIAMENTO DI COMPLESSO CASEARIO ESISTENTE
MEDIANTE REALIZZAZIONE DI NUOVO FABBRICATO PREVIA
DEMOLIZIONE DI STRUTTURE IN DISUSO IN LOCALITA' "SPINZOLA"
AI SENSI DELL' ART. 53 L.R. 24/2017 IN VARIANTE AL PSC/RUE
DEL COMUNE DI PAVULLO NEL FRIGNANO

PROPRIETA'

CASEIFICIO SOCIALE "S. PIETRO"
Società Agricola Cooperativa

PROGETTISTA

DIRETTORE LAVORI

ai sensi delle leggi vigenti è vietata la riproduzione

SPAZIO RISERVATO AL COMUNE

FUNDO

FUNDO SRL

VIA GIARDINI SUD 52 41026 PAVULLO NF
MO
T 0536 21643 F 0536 23684

FUNDOSTUDIO.IT
INFO@FUNDOSTUDIO.IT

PROGETTISTA	Dott. Arch. BAZZANI GIANMARCO
DIRETTORE DEI LAVORI	Dott. Arch. BAZZANI GIANMARCO
PROGETTISTA OPERE IN C.A.	—
D.L. OPERE IN C.A.	—
COORDINATORE	—

DISEGNATORE	NR. PRATICA	SCALA	
—	2335	1:500	DEMOLIZIONE
PRECEDENTE PRATICA EDILIZIA		DATA	COSTRUZIONE
—		Dicembre 2022	

DESCRIZIONE: PLANIMETRIA GENERALE STATO DI PROGETTO

ELABORATO: 03a

LEGENDA

- FABBRICATI ESISTENTI
- RISPETTO CIMITERIALE (proposta di riduzione)
- TERRENI DI PROPRIETA'
- TERRENI NELLA DISPONIBILITA' DEL RICHIEDENTE
- FABBRICATO IN PROGETTO
- MANUFATTI ESISTENTI DA DEMOLIRE
- VERDE PRIVATO IN PROGETTO
- PAVIMENTAZIONE IN ASFALTO ESISTENTE
- PAVIMENTAZIONE IN ASFALTO IN PROGETTO
- PAVIMENTAZIONE IN GHIAIA NATURALE
- ACS - CENTRO STORICO

TABELLA DATI

SF complesso caseario esistente (di proprietà)	9.503,00 mq
SF nella disponibilità del richiedente (per ampliamento)	4.465,00 mq
SF totale	13.968,00 mq
SC di recupero (fabbricati esistenti da demolire)	1.210,80 mq
SC richiesta (Art. 53 L.R. 24/2017)	1.973,70 mq
SC totale in progetto	3.184,50 mq
Sq in progetto	3.365,00 mq
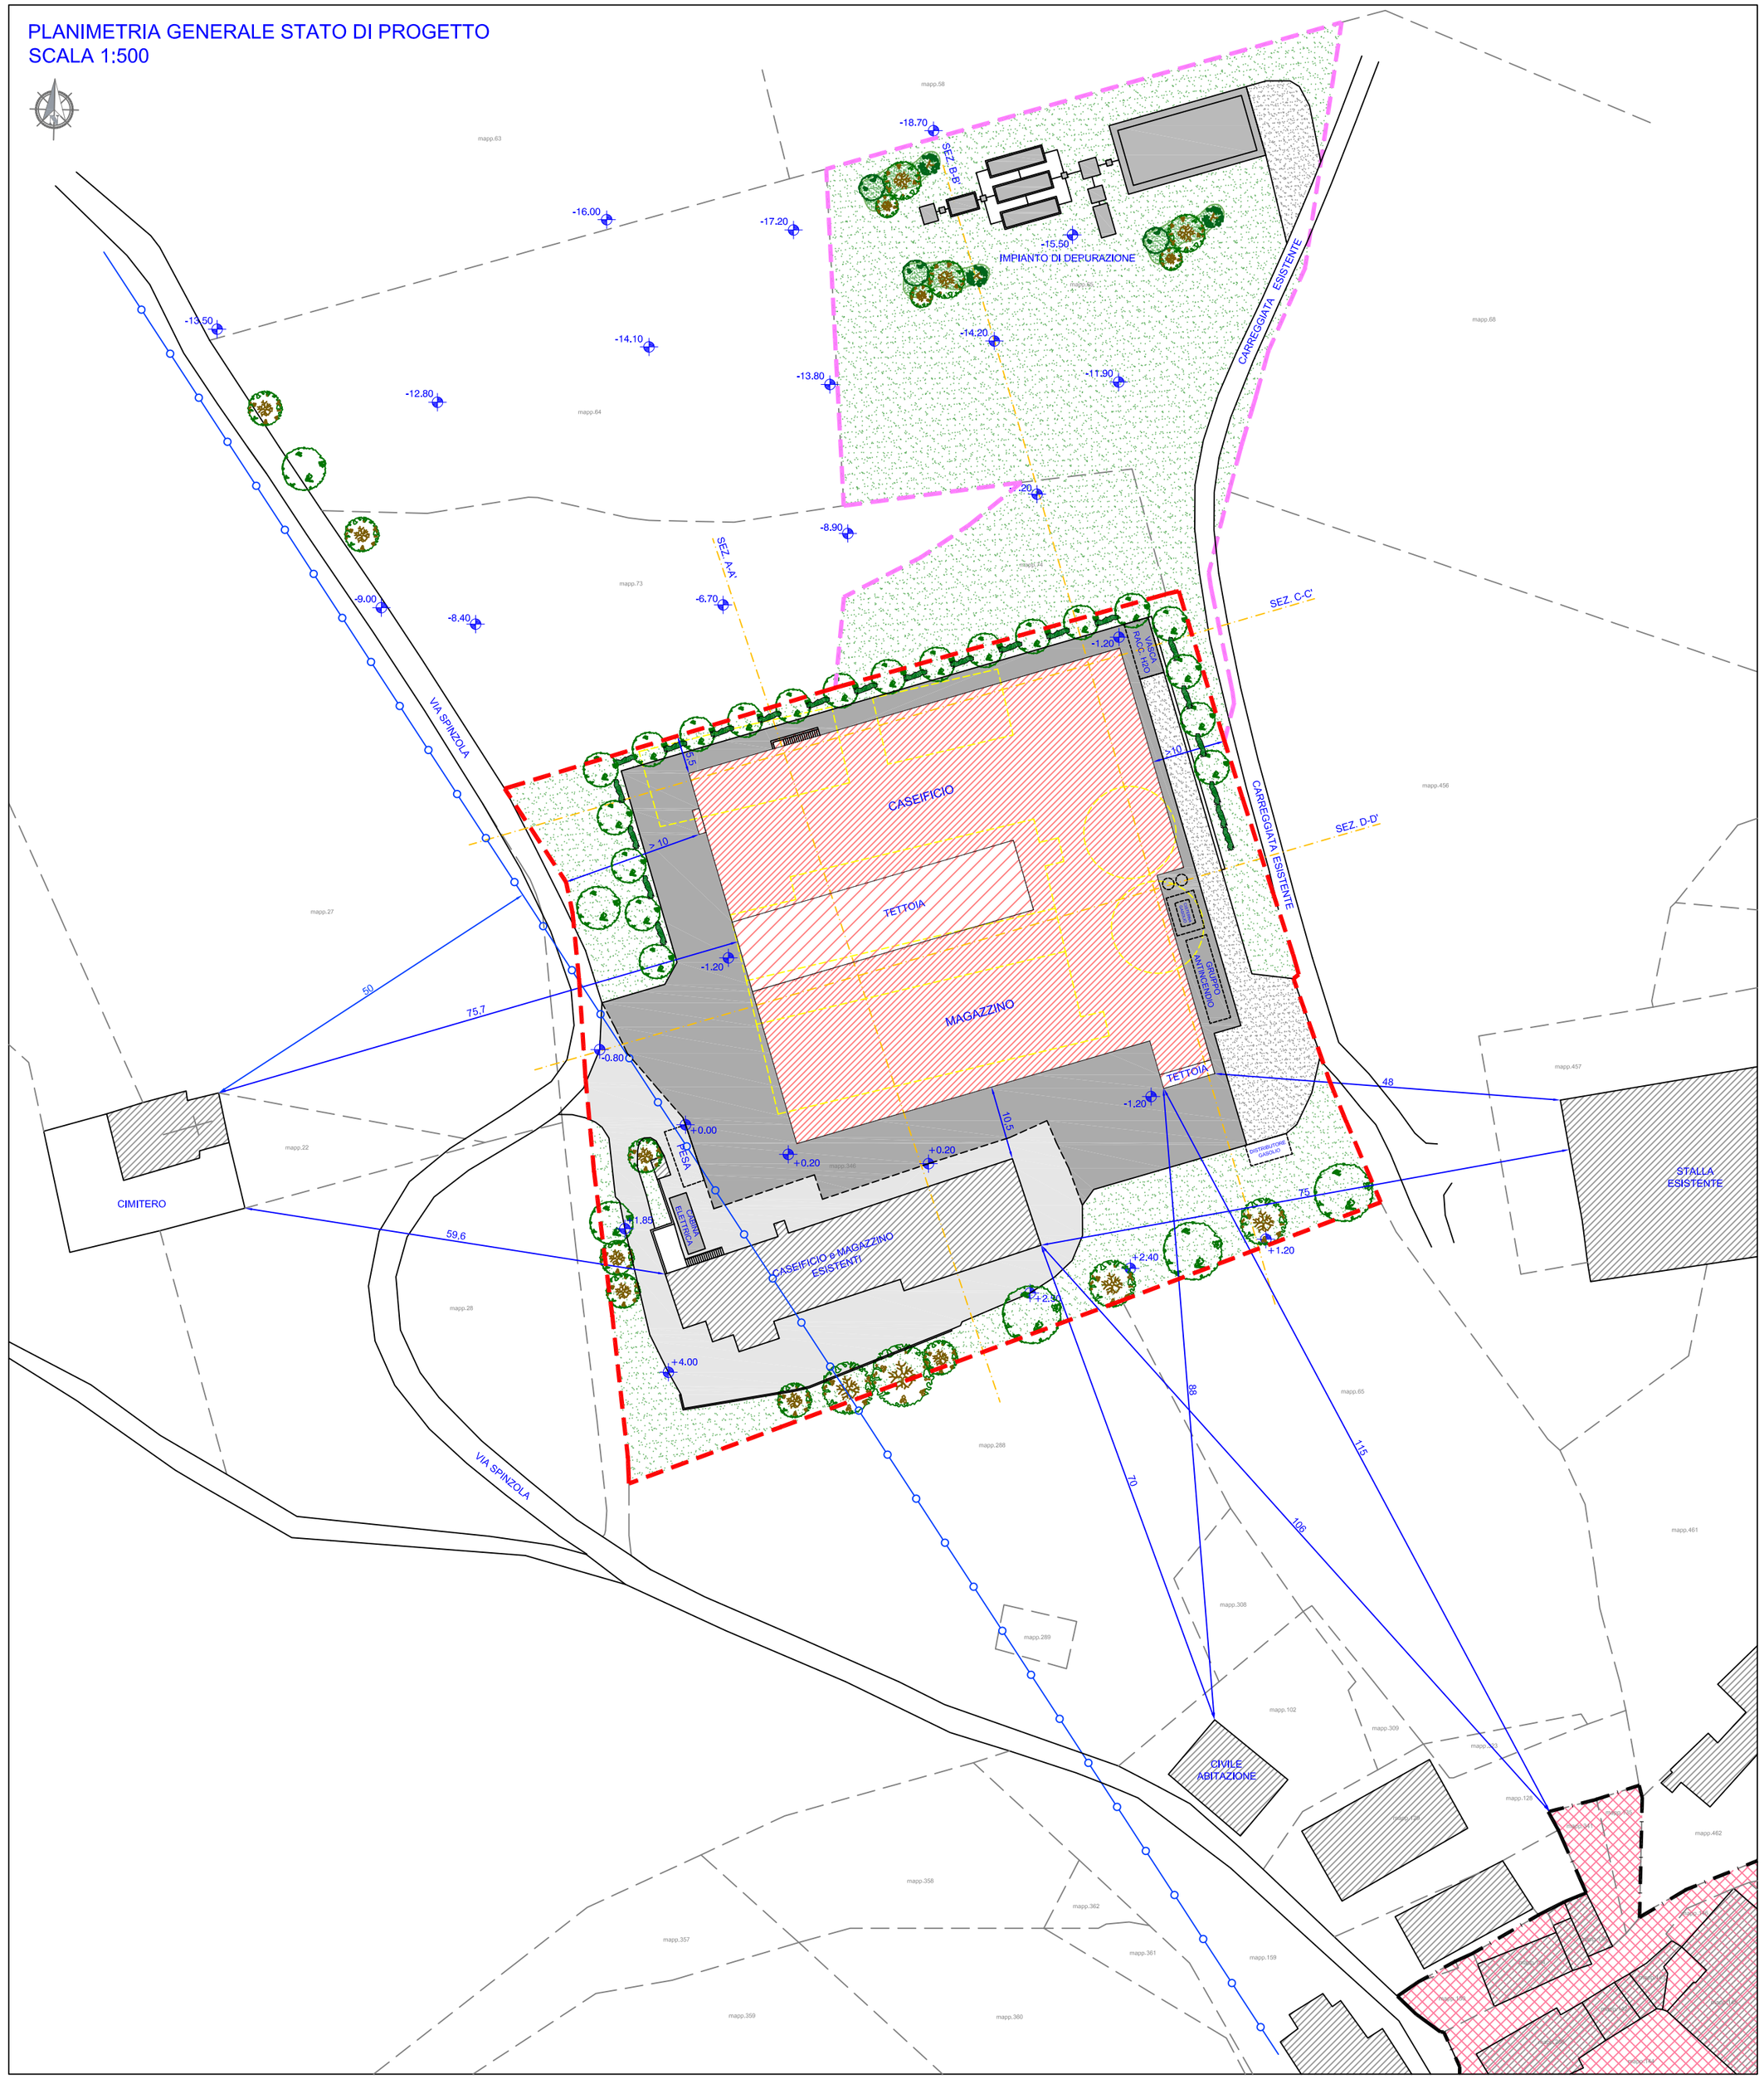
PLANIMETRIA GENERALE STATO DI PROGETTO
SCALA 1:500