


PLANIMETRIA GENERALE STATO DI PROGETTO
 SCALA 1:500

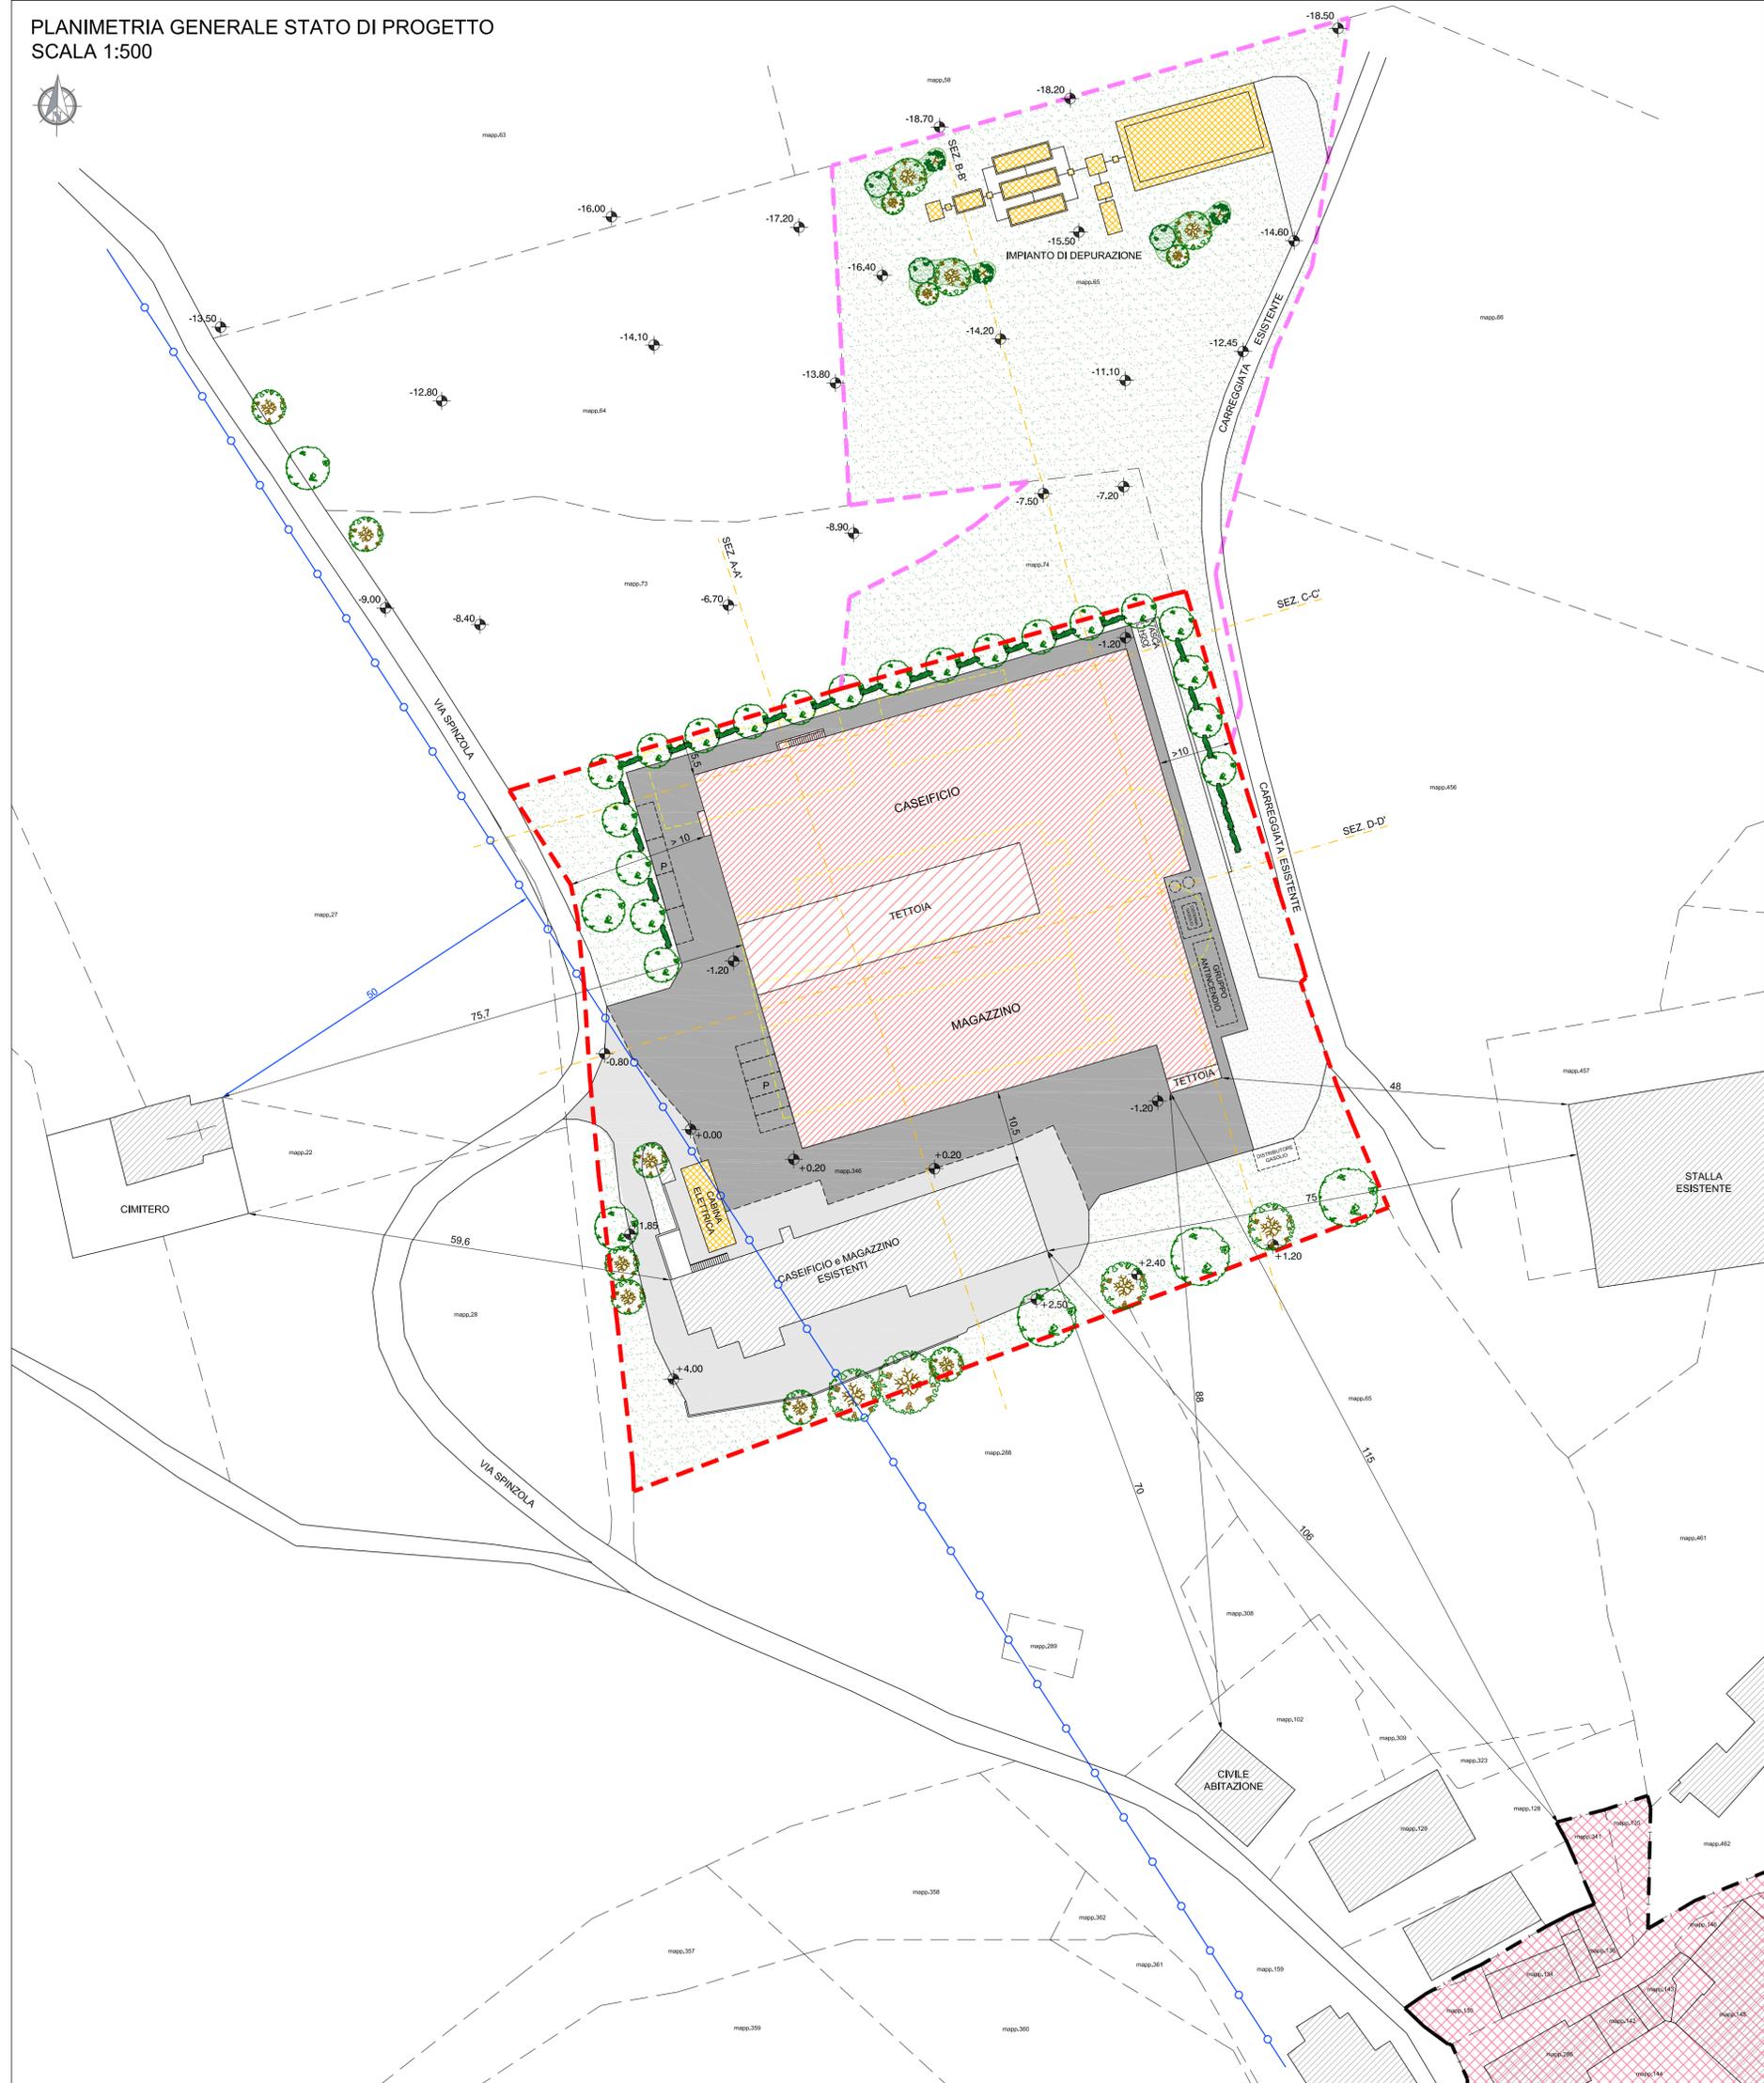

FUNDO SRL
 VIA GIARDINI SUD 52 41026 PAVULLO NF MO
 T 0536 21643 F 0536 23684
 FUNDOSTUDIO.IT
 INFO@FUNDOSTUDIO.IT

PROGETTISTA Dott. Arch. BAZZANI GIANMARCO			
OPERATORE DEL LAVORO Dott. Arch. BAZZANI GIANMARCO			
PROGETTISTA OPERE IN C.A. -			
ILL. OPERE IN C.A. -			
COORDINATORE -			
DELEGATORE			
MR. PRATICA	SCALA	DEMOLIZIONE	
2335	1:500		
PRECEDENTE PRATICA (ELENCO)			
DATA Dicembre 2022			
DESCRIZIONE			
PLANIMETRIA GENERALE STATO DI PROGETTO			
ELABORATO			03a

LEGENDA

- FABBRICATI ESISTENTI
- RISPETTO CIMETERIALE (proposta di riduzione)
- TERRENI DI PROPRIETA'
- TERRENI NELLA DISPONIBILITA' DEL RICHIEDENTE
- FABBRICATO IN PROGETTO
- SERVIZI TECNOLOGICI IN PROGETTO
- MANUFATTI ESISTENTI DA DEMOLIRE
- VERDE PRIVATO IN PROGETTO
- PAVIMENTAZIONE IN ASFALTO ESISTENTE
- PAVIMENTAZIONE IN ASFALTO IN PROGETTO
- PAVIMENTAZIONE IN GHIAIA NATURALE
- ACS - CENTRO STORICO

TABELLA DATI

SF complesso caseario esistente (di proprietà)	9.503,00 mq
SF nella disponibilità del richiedente (per ampliamento)	4.465,00 mq
SF totale	13.968,00 mq
SC di recupero (fabbricati esistenti da demolire)	1.210,80 mq
SC richiesta (Art. 53 L.R. 24/2017)	1.973,70 mq
SC totale in progetto	3.184,50 mq
Sq in progetto	3.365,00 mq