COMUNE DI PAVULLO NEL FRIGNANO (MO)

AMPLIAMENTO DI COMPLESSO CASEARIO ESISTENTE MEDIANTE REALIZZAZIONE DI NUOVO FABBRICATO PREVIA DEMOLIZIONE DI STRUTTURE IN DISUSO IN LOCALITA' "SPINZOLA" AI SENSI DELL' ART. 53 L.R. 24/2017 IN VARIANTE AL PSC/RUE DEL COMUNE DI PAVULLO NEL FRIGNANO

PROGETTO

CASEIFICIO SOCIALE "S. PIETRO"
Società Agricola Cooperativa

PROPRIETÀ

PROGETTISTA

DIRETTORE LAVORI

STATO DI FATTO: SEZIONE A-A'
SCALA 1:200

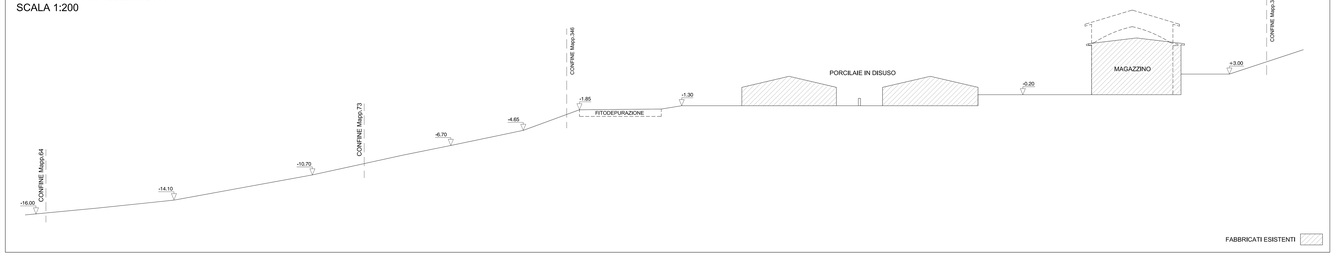

STATO DI FATTO: SEZIONE C-C'
SCALA 1:200

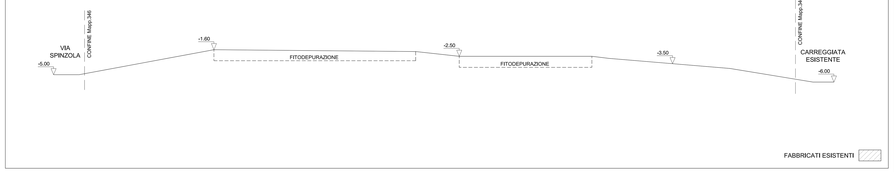

STATO DI PROGETTO: SEZIONE A-A'
SCALA 1:200

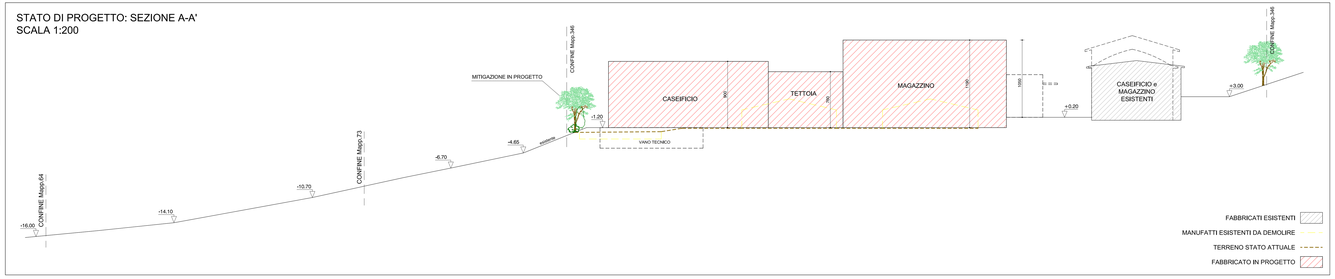

STATO DI PROGETTO: SEZIONE C-C'
SCALA 1:200

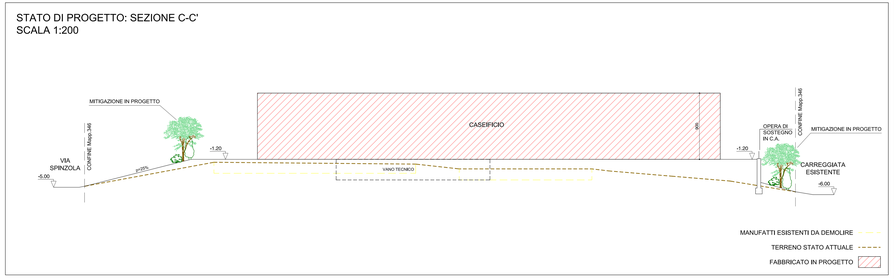

STATO DI FATTO: SEZIONE B-B'
SCALA 1:200

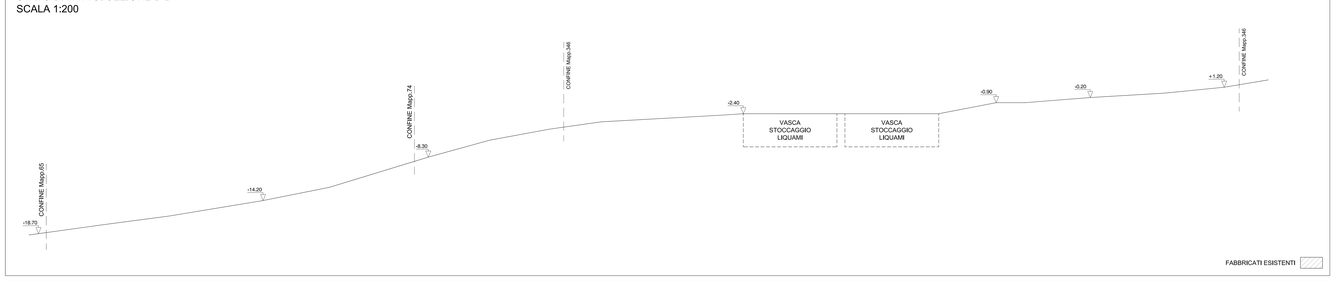

STATO DI FATTO: SEZIONE D-D'
SCALA 1:200

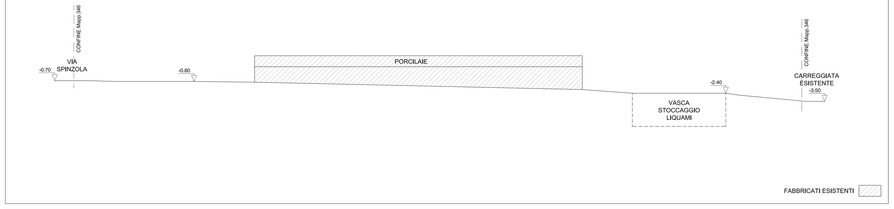

STATO DI PROGETTO: SEZIONE B-B'
SCALA 1:200

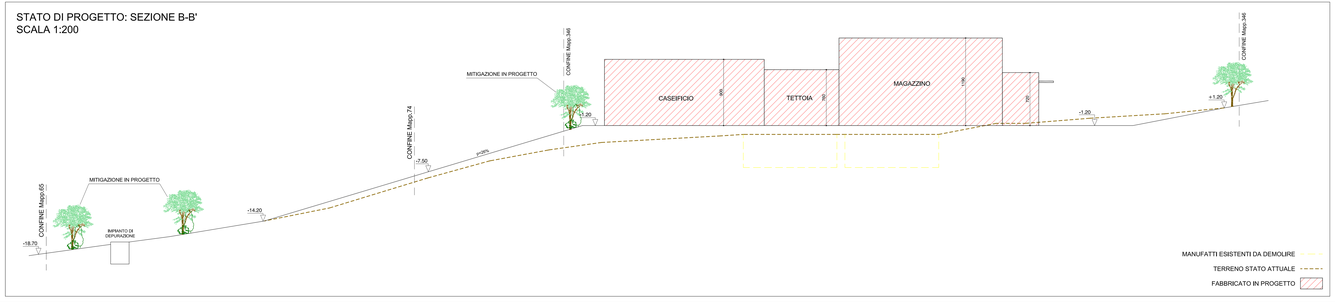

STATO DI PROGETTO: SEZIONE D-D'
SCALA 1:200

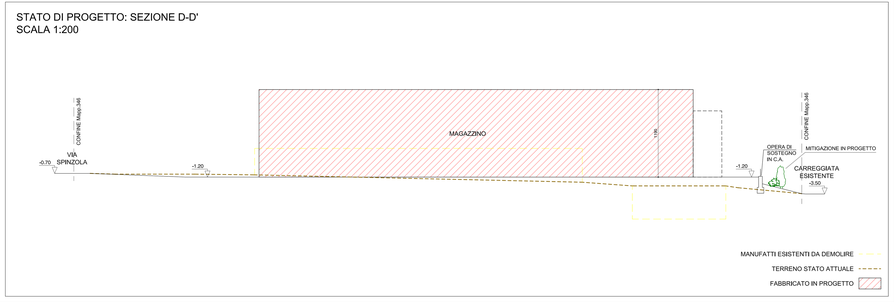

FUNDO

FUNDO SRL

VIA GAVARDA SUD 52 41035 FINALE LE MP PO T 0536 19941 F 0536 19943

FUNDOSTUDIO@P IMPIANTIVINCENTI.GREEN

PROGETTO 1	Dott. Arch. BAZZANI GIANMARCO		
DIRETTORE LAVORI 2	Dott. Arch. BAZZANI GIANMARCO		
COORDINATORE SICUREZZA IN FASE DI ESECUZIONE 3	-		
COORDINATORE SICUREZZA IN FASE DI PROGETTAZIONE 4	-		
COORDINATORE 5	-		
COORDINATORE 6	-		
PROGETTO 7	JOB NUMBER 8	DATA 9	
-	2335	1:200	DEMOLIZIONE
PROGETTO TECNICO COMMERCIALE 10		DATA 11	COSTRUZIONE
-		Dicembre 2022	
DISEGNO 12			TAVOLA 13
SEZIONI ALTIMETRICHE STATO DI FATTO e STATO DI PROGETTO			04a

PROGETTO

A seguito delle fasi legali - delibe di approvazione

DIRETTORE LAVORI

SPAZIO RISERVATO AL COMUNE