

COMUNE DI PAVULLO NEL FRIGNANO (MO)

AMPLIAMENTO DI COMPLESSO CASEARIO ESISTENTE
MEDIANTE REALIZZAZIONE DI NUOVO FABBRICATO PREVIA
DEMOLIZIONE DI STRUTTURE IN DISUSO IN LOCALITA' "SPINZOLA"
AI SENSI DELL' ART. 53 L.R. 24/2017 IN VARIANTE AL PSC/RUE
DEL COMUNE DI PAVULLO NEL FRIGNANO

CASEIFICIO SOCIALE "S. PIETRO"
Società Agricola Cooperativa

PROGETTO
PROPRIETA'
PROGETTISTA
DIRETTORE LAVORI


ai sensi delle leggi vigenti vietata la riproduzione
SPAZIO RISERVATO AL COMUNE



FUNDO SRL
VIA GIARDINI SUD 52 41026 PAVULLO NF MO
T 0536 21643 F 0536 23684
FUNDOSTUDIO.IT
INFO@FUNDOSTUDIO.IT

PROGETTISTA Dott. Arch. BAZZANI GIANMARCO			
DIRETTORE DEI LAVORI Dott. Arch. BAZZANI GIANMARCO			
PROGETTISTA OPERE IN C.A. -			
D.L. OPERE IN C.A. -			
COORDINATORE -			
PROVAZIONE	MR. PRATICA	SCALA	DEMOLIZIONE
-	2335	1:100	
PRECEDENTE PRATICA COLESA		DATA	COSTRUZIONE
-		Dicembre 2022	
DESCRIZIONE FABBRICATI IN DISUSO DA DEMOLIRE: PIANTA E SEZIONE			STATO 05a

PIANTA
SCALA 1:100

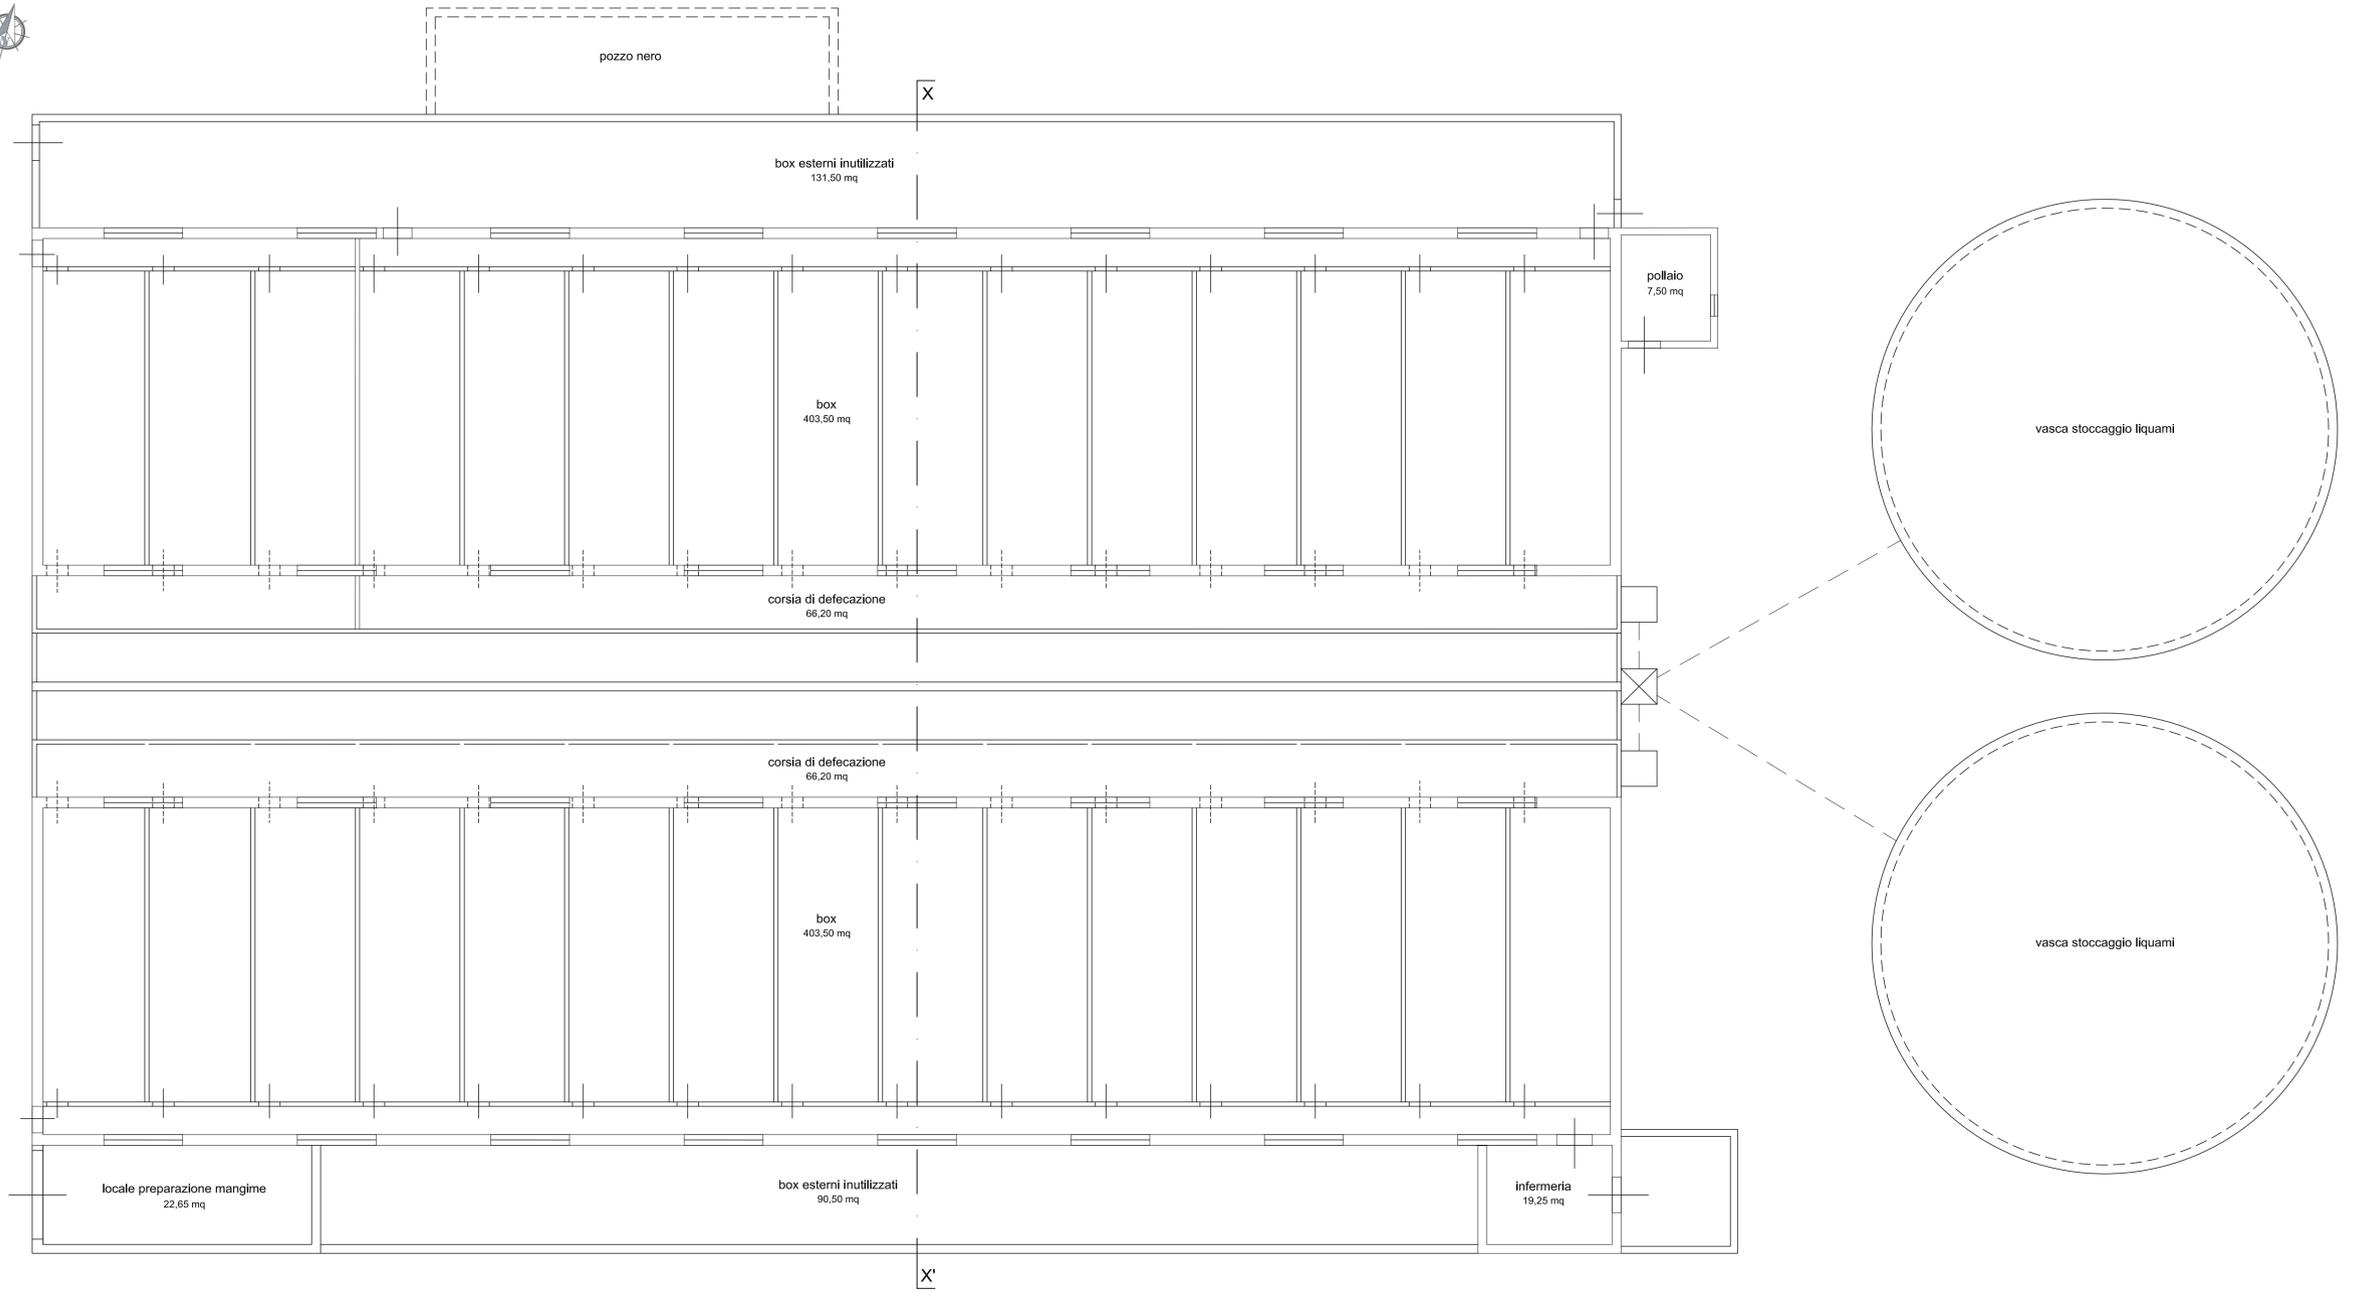

SEZIONE X-X'
SCALA 1:100

