


PLANIMETRIA SCHEMA RETE ELETTRICA  
 SCALA 1:500

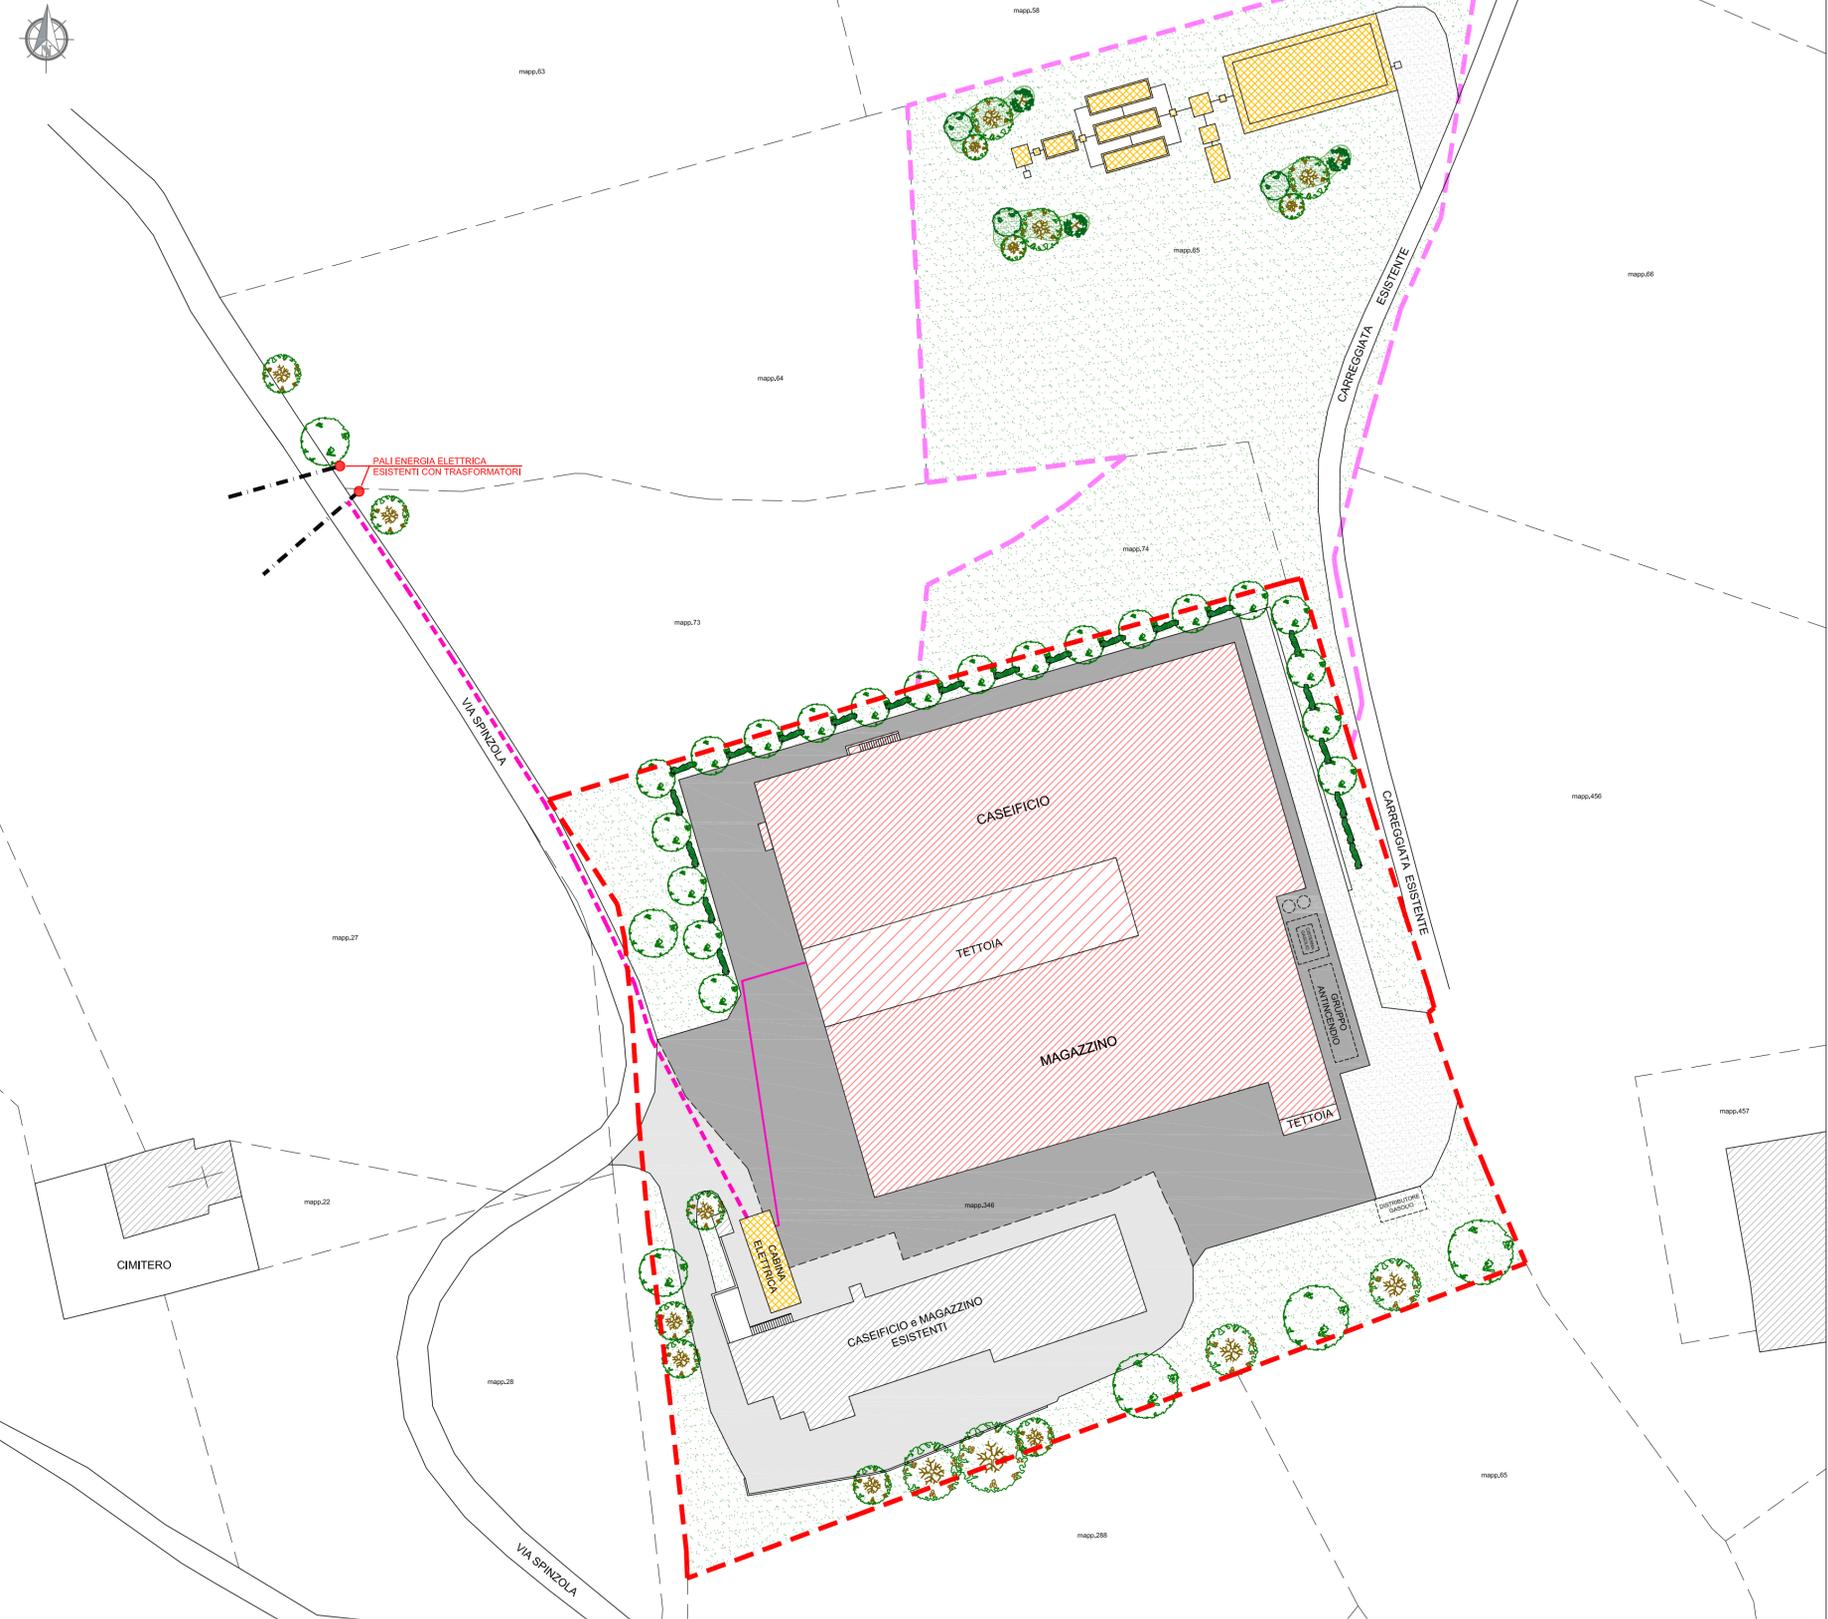



FUNDO SRL  
 VIA GIARDINI SUD 52 41026 PAVULLO NF MO  
 T 0536 21643 F 0536 23684  
 FUNDOSTUDIO.IT  
 INFO@FUNDOSTUDIO.IT

PROGETTISTA Dott. Arch. BAZZANI GIANMARCO			
DIRETTORE DEI LAVORI Dott. Arch. BAZZANI GIANMARCO			
PROGETTISTA OPERE IN C.A. -			
D.L. OPERE IN C.A. -			
COORDINATORE -			
ORIGINATORE	IMP. PRATICA	SCALA	DEMOLOZIONE
-	2335	1:500 - 1:100	
PRECEDENTE PRATICA (CUBM)	DATA		COSTRUZIONE
-	Dicembre 2022		
DESCRIZIONE			ELABORATO
PLANIMETRIA SCHEMA RETE ELETTRICA			09a

- LEGENDA**
- FABBRICATI ESISTENTI
  - TERRENI DI PROPRIETA'
  - TERRENI NELLA DISPONIBILITA' DEL RICHIEDENTE
  - FABBRICATO IN PROGETTO
  - SERVIZI TECNOLOGICI IN PROGETTO
  - VERDE PRIVATO IN PROGETTO
  - PAVIMENTAZIONE IN ASFALTO ESISTENTE
  - PAVIMENTAZIONE IN ASFALTO IN PROGETTO
  - PAVIMENTAZIONE IN GHIAIA NATURALE
- LEGENDA SCHEMA RETE ELETTRICA**
- PALI ENERGIA ELETTRICA ESISTENTI
  - RETE ELETTRICA AEREA ESISTENTE
  - RETE MT INTERRATA IN PROGETTO
  - RETE BT INTERRATA IN PROGETTO

