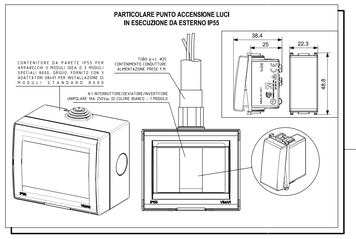

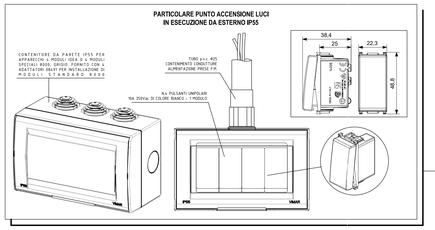

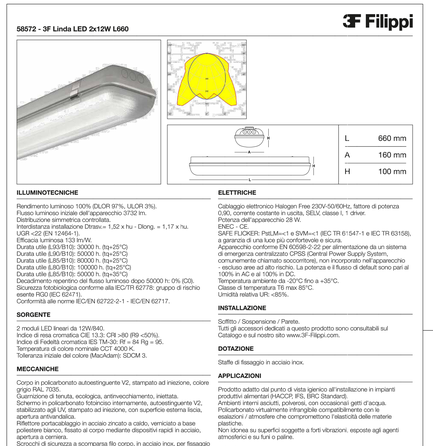

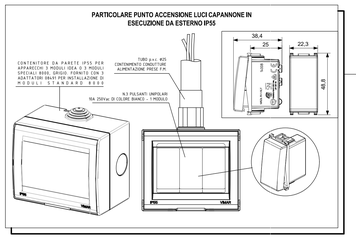

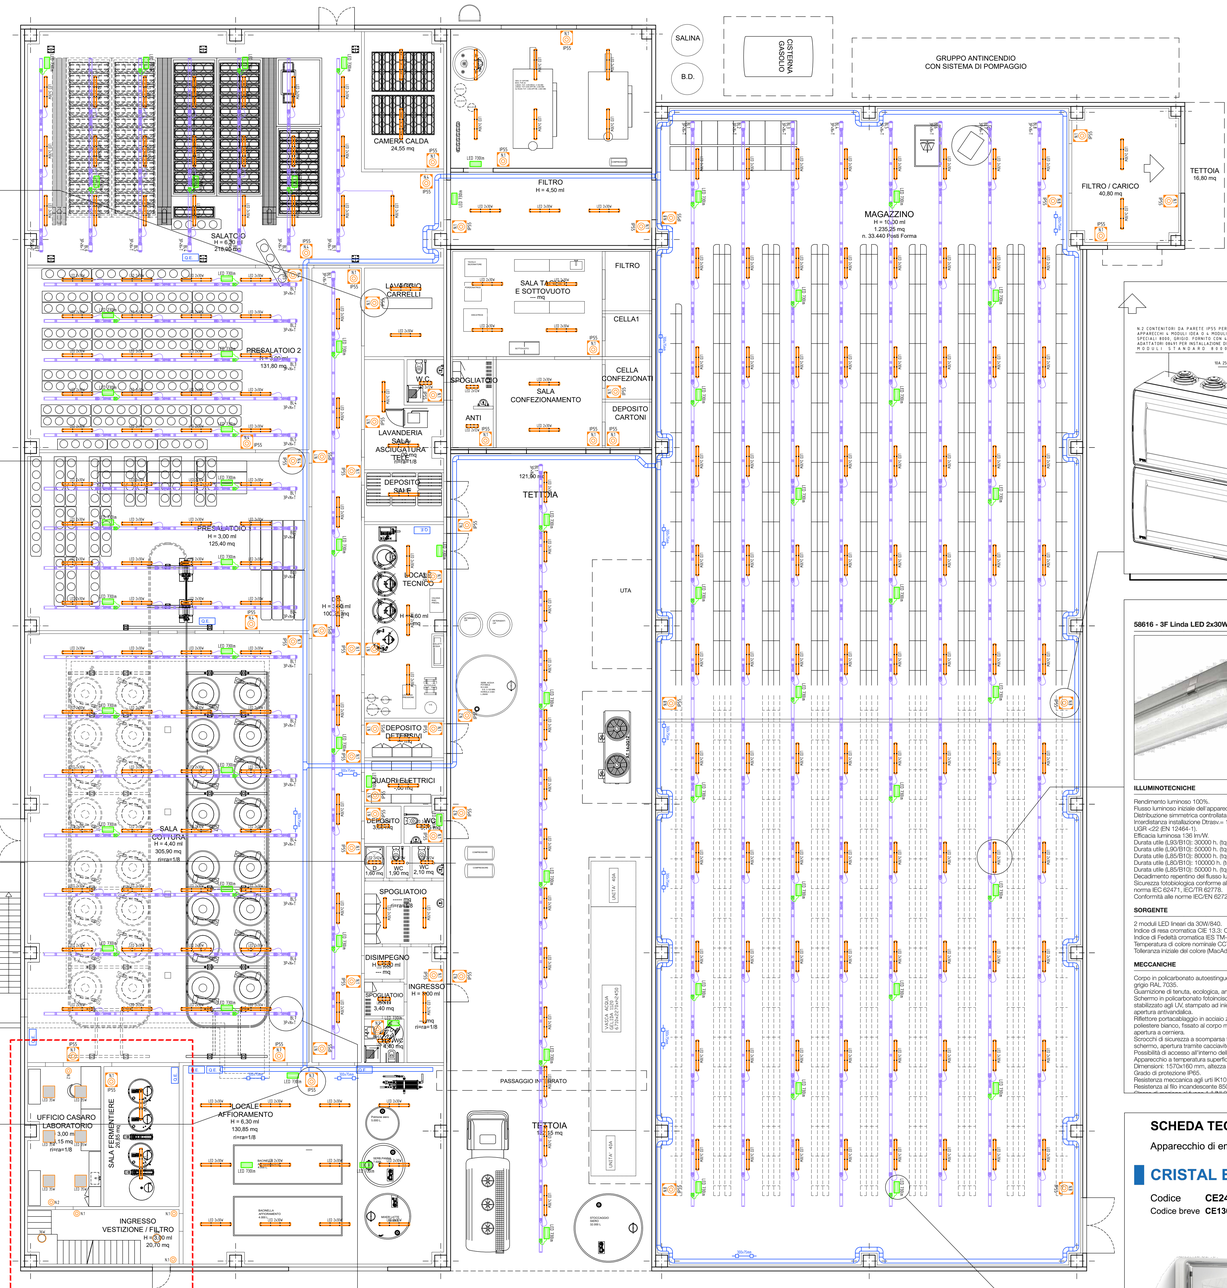

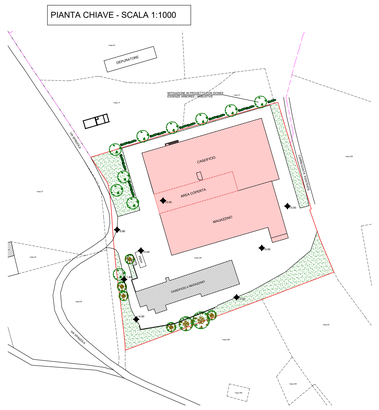

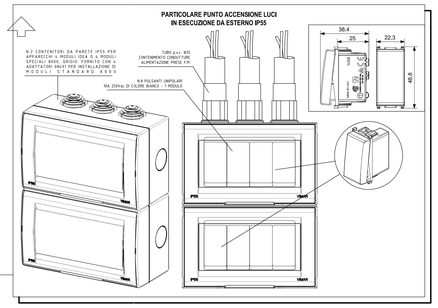

RK 15 – TUBO RIGIDO MEDIO

Codice 2m	Codice 3m	Ø tubi (mm)	D		d. min
DX 25 216	DX 25 316	16	16	$^{0}_{-0,1}$	13
DX 25 220	DX 25 320	20	20	$^{0}_{-0,1}$	16,9
DX 25 225	DX 25 325	25	25	$^{0}_{-0,4}$	21,4
DX 25 232	DX 25 332	32	32	$^{0}_{-0,4}$	27,8
	DX 25 340	40	40	$^{0}_{-0,4}$	35,4
	DX 25 350	50	50	$^{0}_{-0,5}$	44,3
	DX 25 363	63	63	$^{0}_{-0,6}$	55

MANICOTTO IP40

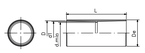

Codice	Per tubi Ø (mm)	D	De	d. min	d1	L
DX 40 016	16	16,2	20	14,5	16	80
DX 40 020	20	20,2	24	17,8	19,7	81
DX 40 025	25	25,3	29	23,1	24,9	81
DX 40 032	32	32,3	37	29,5	31,7	102
DX 40 040	40	40,3	45	37,4	39,7	111,5
DX 40 050	50	50,3	55	46,7	49,7	122
DX 40 063	63	63,3	68	60	62,7	130

CURVA A RAGGIO STRETTO IP40

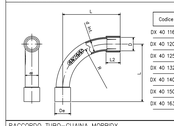

Codice	Per tubi Ø (mm)	D	De	d. min	D1	R	L2	L
DX 40 116	16	16,1 $^{+0,4}_{-0,2}$	19	13	16	$^{0}_{-0,3}$	53	17
DX 40 120	20	20,1 $^{+0,4}_{-0,2}$	23	17	20	$^{0}_{-0,3}$	65	20
DX 40 125	25	25,1 $^{+0,4}_{-0,2}$	28	22	25	$^{0}_{-0,4}$	80	28
DX 40 132	32	32,1 $^{+0,4}_{-0,2}$	35	29	32	$^{0}_{-0,4}$	95	32
DX 40 140	40	40,1 $^{+0,4}_{-0,2}$	44	36	40	$^{0}_{-0,4}$	120	40
DX 40 150	50	50,1 $^{+0,4}_{-0,2}$	54	46	50	$^{0}_{-0,5}$	140	50
DX 40 163	63	63,1 $^{+0,4}_{-0,2}$	68	55	63	$^{0}_{-0,6}$	157	63

RACCORDO TUBO–GUAINA MORBIDX

Codice	Per tubi Ø (mm)	D	De	d1	d2	d3	L	OH
DX 43 316	16	16,3	25	10,5	16	12,2	54,8	25
DX 43 320	20	20,3	28,8	14,5	20	16,2	58	29
DX 43 325	25	25,4	33,4	18,5	25	20,2	64	34
DX 43 332	32	32,5	39,9	23,5	32	25	69,8	42
DX 43 340	40	40,7	48,7	30	40	32,2	74,8	52
DX 43 350	50	50,6	59,2	38	50	40,2	81,8	60

ACCESSORIO UNIVERSALE TUBO–TUBO MORBIDX

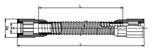

Codice	Per tubi Ø (mm)	d	De	Lu	L
DX 43 516	16	16,3	25	110	178
DX 43 520	20	20,3	28,8	132	200
DX 43 525	25	25,4	33,4	209	285
DX 43 532	32	32,5	39,9	301	378
DX 43 540	40	40,7	48,7	322	383
DX 43 550	50	50,6	59,2	311	388

B.G. PROGETTI consulenza e progetti impianti elettrici

studio tecnico di Baldazzini p.i. Giuliano
Via S. Allende n.82 41122 Modena (MO)
Tel. 059 374 106 Fax. 059 596 0548
cell 348 / 9013435 e-mail baldazziniguiliano@gmail.com

PAVULLO NEL FRIGNANO (MO)

COMMITTENTE

SPETT.LE

CASEIFICIO SOCIALE S.PIETRO
SOC. AGR. COOP

VIA SPINZOLA, 34 Loc. Benedello
41051, PAVULLO NEL FRIGNANO (MO)

PROGETTISTA : Baldazzini Per. Ind. Giuliano

COLLABORATORE :

PROGETTO
PROGETTO NUOVO CAPANNONE A SERVIZIO DI ATTIVITA' DI LAVORAZIONE PRODOTTI LATTEARI SOGETTA AD AMPLIAMENTO STRUTTURALE UBICATA IN VIA SPINZOLA, 34 LOCALITA' BENEDELLO NEL COMUNE DI PAVULLO NEL FRIGNANO (MO)

IL TECNICO
Dott. Ing. Giuliano Baldazzini
Ordine degli Ingegneri della Provincia di Modena n° 1050
Settore Civile e Ambientale
Settore Industriale
Settore dell'Informazione

ELABORATO
DISTRIBUZIONE IMPIANTI ELETTRICI DI ILLUMINAZIONE ORDINARIA E D'EMERGENZA STABILIMENTO

TAVOLA
E02PR

EMISSIONE/AGGIORNAM.	DISEGN.	DATA	NOTE
EMISSIONE	Z.A.	22/08/2022	

A termini di legge si riserva la proprietà di questo disegno con divieto di riproduzione senza autorizzazione

DIRECTORY / FILEG:\comm\2022 | COMMESSA Nr. 89–2022 | DIS.Nr.89–2022–IMPANTI_R0 | SCALA 1:100