


PLANIMETRIA GENERALE STATO DI PROGETTO  
 SCALA 1:500

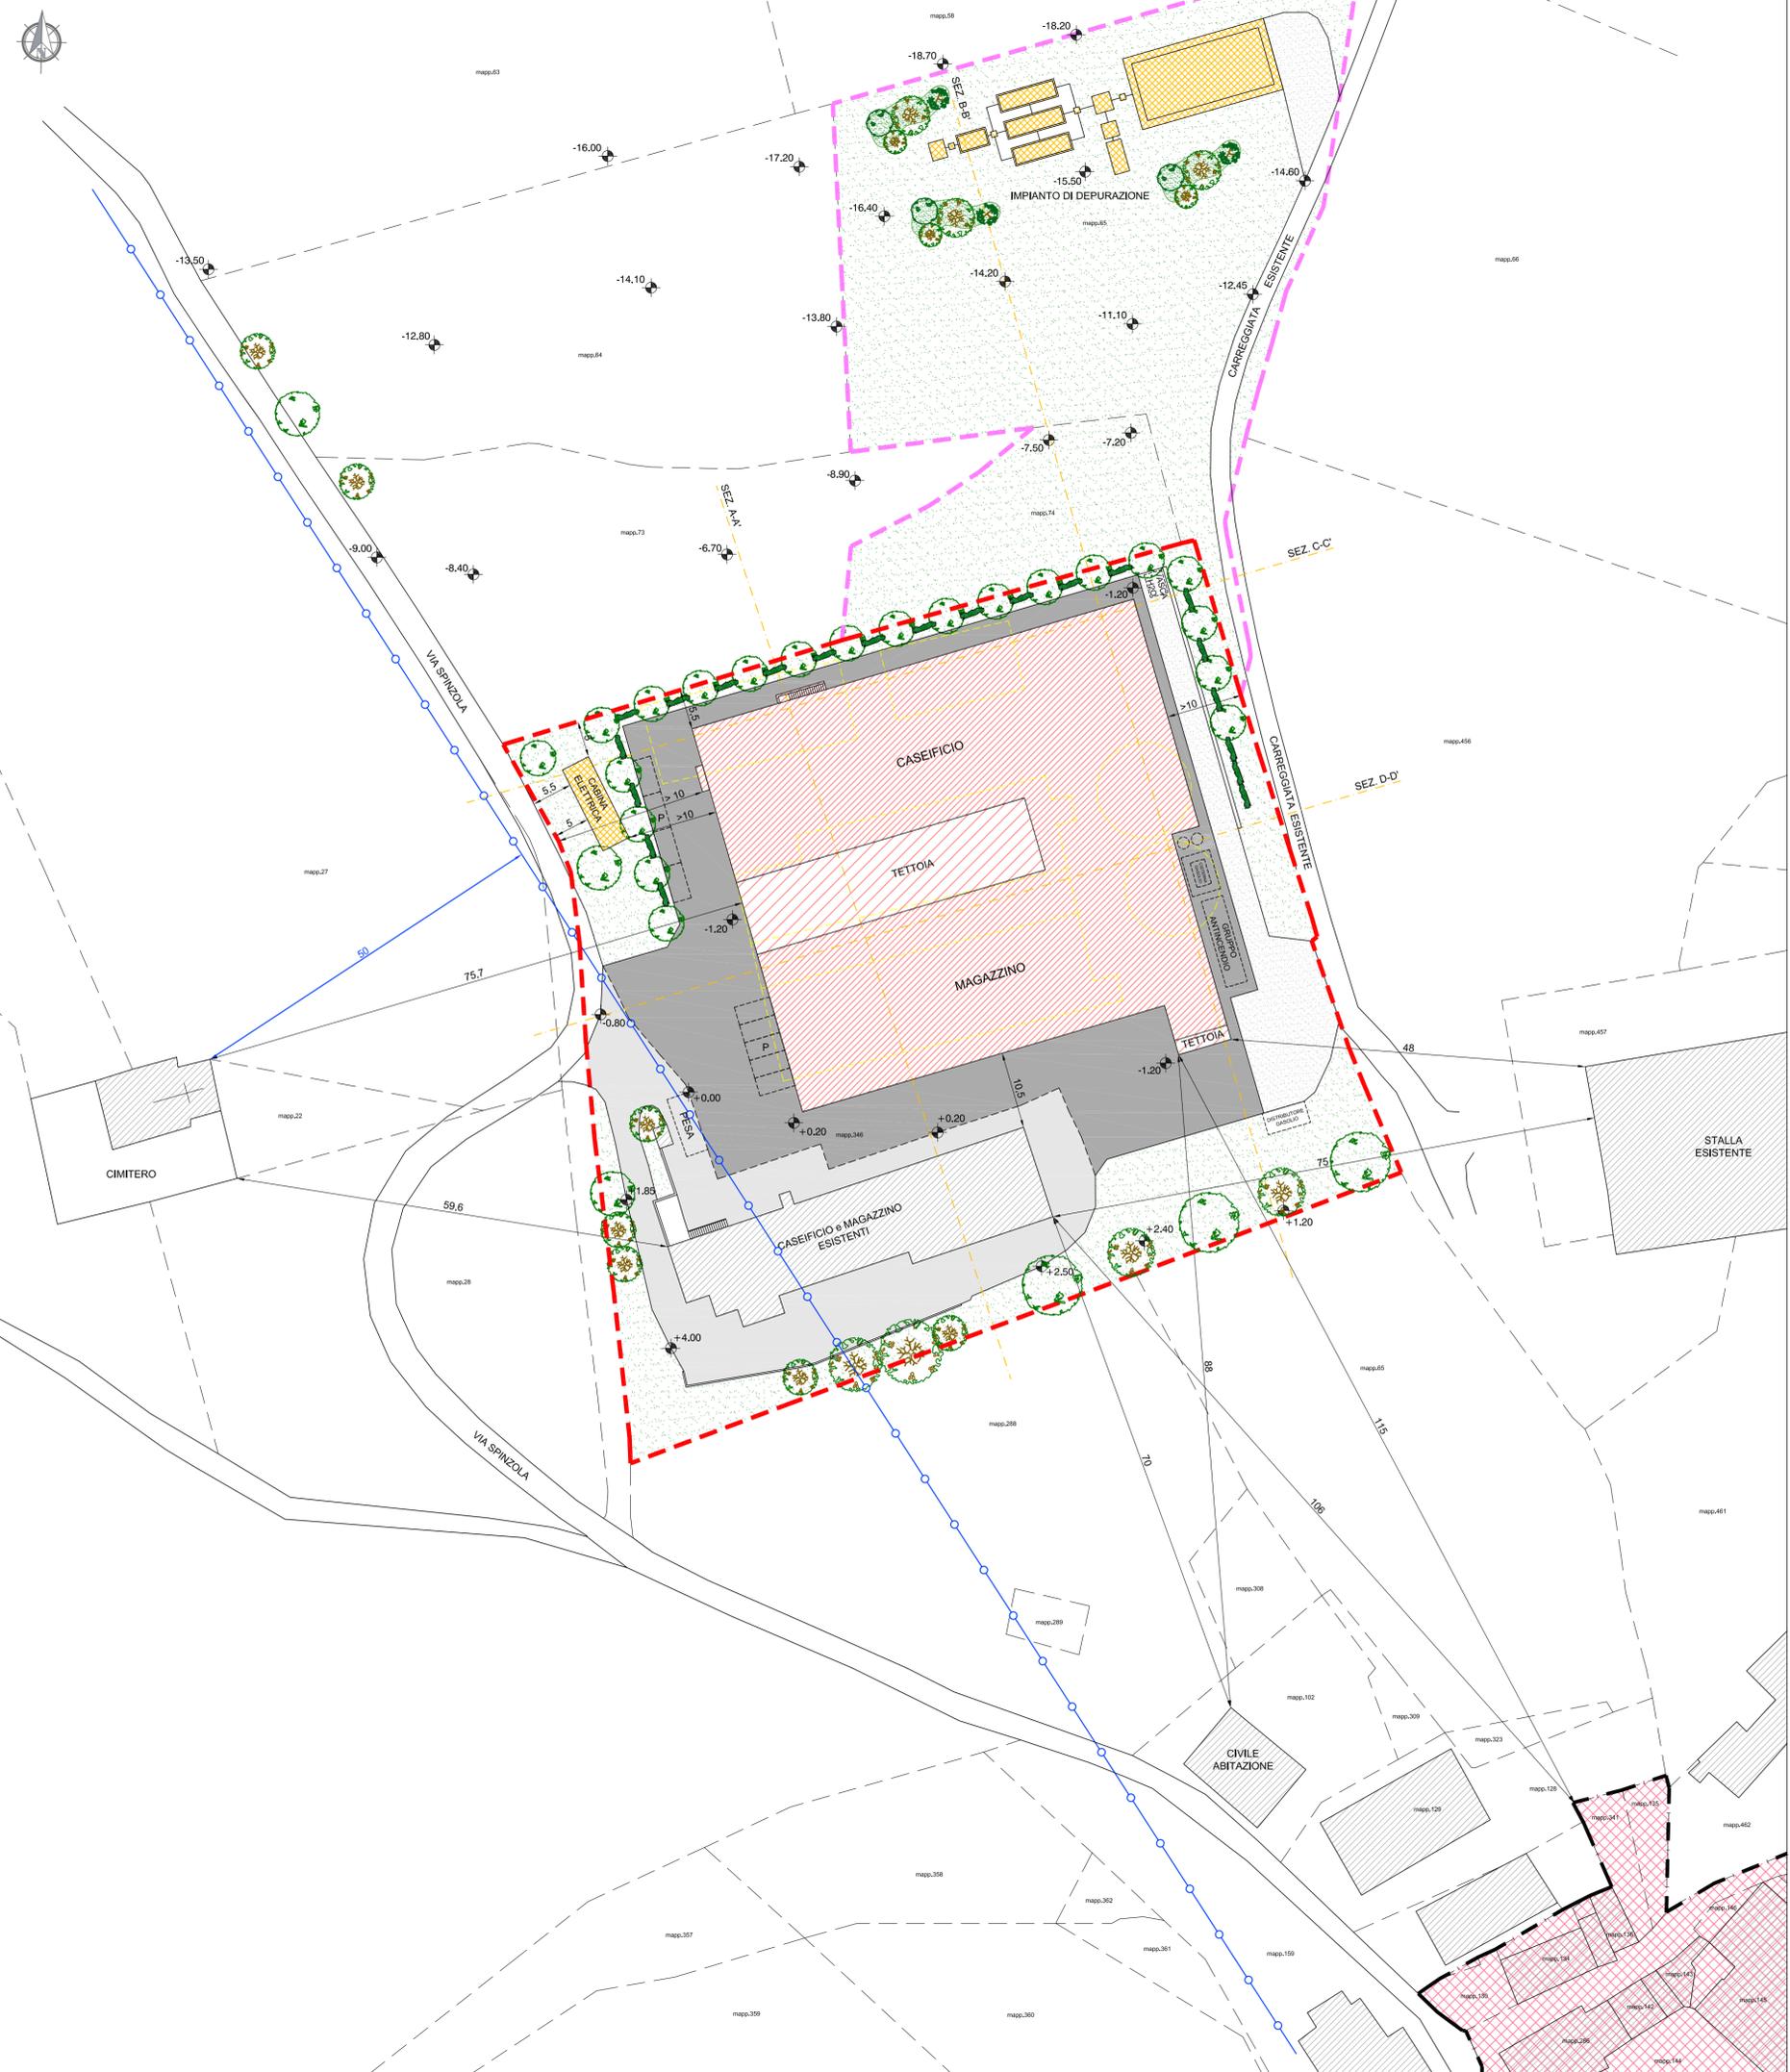

FUNDO SRL  
 VIA GIARDINI SUD 52 41026 PAVULLO NF MO  
 T 0536 21643 F 0536 23684  
 FUNDOSTUDIO.IT  
 INFO@FUNDOSTUDIO.IT

PROGETTISTA Dott. Arch. BAZZANI GIANMARCO			
OPERATORE DEI LAVORI Dott. Arch. BAZZANI GIANMARCO			
PROGETTISTA OPERE IN C.A. -			
DIL. OPERE IN C.A. -			
COORDINATORE -			
DESEGNATORE			
ML. PRATICA	SCALA	DEMOLIZIONE	
2335	1:500		
PRECEDENTE PRATICA ESISTENTE			
DATA		COSTRUZIONE	
Gennaio 2023			
DESCRIZIONE			
PLANIMETRIA GENERALE STATO DI PROGETTO			ELABORATO
			03a

LEGENDA

- FABBRICATI ESISTENTI
- RISPETTO CIMITERIALE (proposta di riduzione)
- TERRENI DI PROPRIETA'
- TERRENI NELLA DISPONIBILITA' DEL RICHIEDENTE
- FABBRICATO IN PROGETTO
- SERVIZI TECNOLOGICI IN PROGETTO
- MANUFATTI ESISTENTI DA DEMOLIRE
- VERDE PRIVATO IN PROGETTO
- PAVIMENTAZIONE IN ASFALTO ESISTENTE
- PAVIMENTAZIONE IN ASFALTO IN PROGETTO
- PAVIMENTAZIONE IN GHIAIA NATURALE
- ACS - CENTRO STORICO

TABELLA DATI

SF complesso caseario esistente (di proprietà)	9.503,00 mq
SF nella disponibilità del richiedente (per ampliamento)	4.465,00 mq
<b>SF totale</b>	<b>13.968,00 mq</b>
SC di recupero (fabbricati esistenti da demolire)	1.210,80 mq
SC richiesta (Art. 53 L.R. 24/2017)	1.973,70 mq
<b>SC totale in progetto</b>	<b>3.184,50 mq</b>
<b>Sq in progetto</b>	<b>3.365,00 mq</b>