PROGETTO

COMUNE DI PAVULLO NEL FRIGNANO (MO)

AMPLIAMENTO DI COMPLESSO CASEARIO ESISTENTE MEDIANTE REALIZZAZIONE DI NUOVO FABBRICATO PREVIA DEMOLIZIONE DI STRUTTURE IN DISUSO IN LOCALITA' "SPINZOLA" AI SENSI DELL' ART. 53 L.R. 24/2017 IN VARIANTE AL PSC/RUE DEL COMUNE DI PAVULLO NEL FRIGNANO

PROPRIETA'

CASEIFICIO SOCIALE "S. PIETRO"
Società Agricola Cooperativa

PROGETTISTI

SPAZIO RISERVATO AL COMUNE

DIRETTORE LAVORI

FUNDO

FUNDO SRL
VIA GIAVERINA SUD 52 41030 PAVULLO (MF MO)
T 0536 20433 F 0536 20844
FUNDO@FUNDO.IT
PEC@PUNDOPEC.IT

PROGETTISTA	Dott. Arch. BAZZANI GIANMARCO
RESPONSABILE	Dott. Arch. BAZZANI GIANMARCO
COLLABORATORI	-
	-
	-

REVISIONE	N. TAVOLA	SCALA	DEMOLIZIONE
	2335	1:200	
PRATICA SUAP/SUE	DEL		COSTRUZIONE
	Gennaio 2023		

ELABORATO

SEZIONI ALTIMETRICHE
STATO DI FATTO e
STATO DI PROGETTO

04a

STATO DI FATTO: SEZIONE A-A'
SCALA 1:200

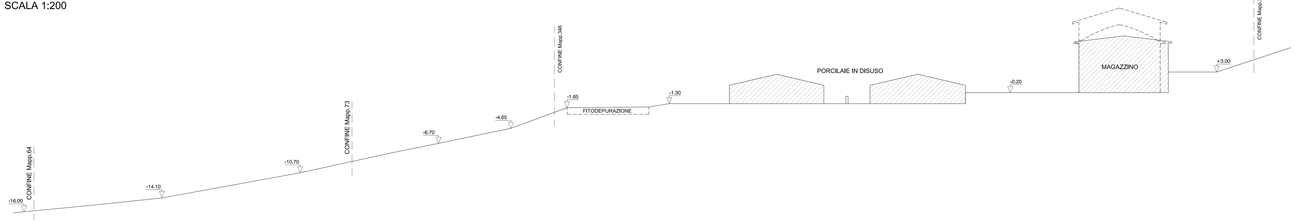

FABBRICATI ESISTENTI

STATO DI FATTO: SEZIONE C-C'
SCALA 1:200

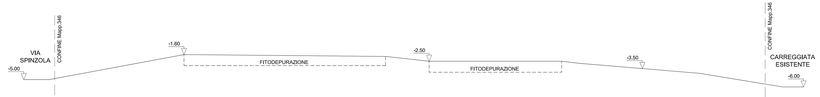

FABBRICATI ESISTENTI

STATO DI PROGETTO: SEZIONE A-A'
SCALA 1:200

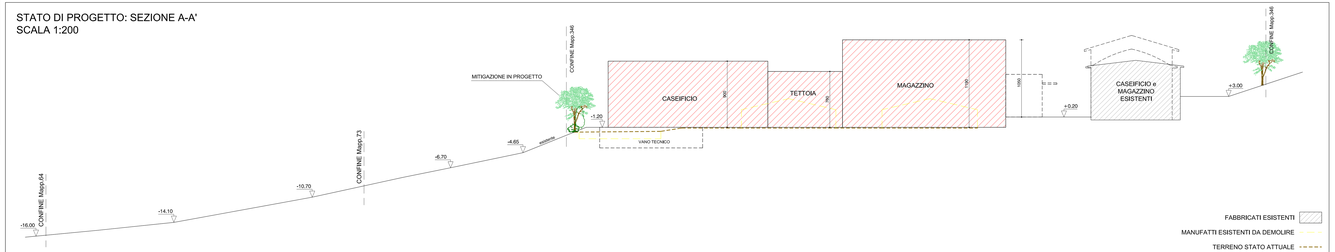

FABBRICATI ESISTENTI
MANUFATTI ESISTENTI DA DEMOLIRE
TERRENO STATO ATTUALE
FABBRICATO IN PROGETTO

STATO DI PROGETTO: SEZIONE C-C'
SCALA 1:200

MANUFATTI ESISTENTI DA DEMOLIRE
TERRENO STATO ATTUALE
FABBRICATO IN PROGETTO

STATO DI FATTO: SEZIONE B-B'
SCALA 1:200

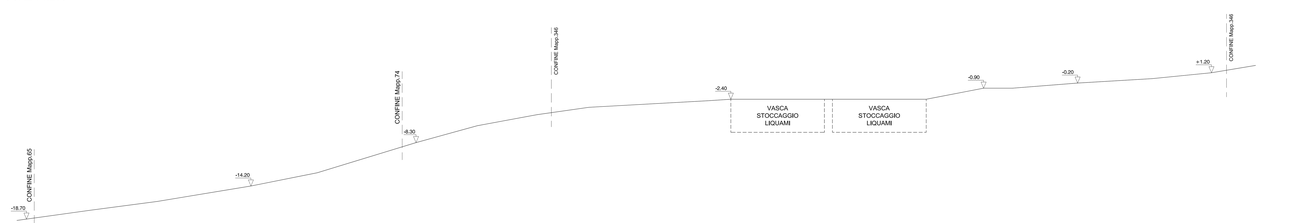

FABBRICATI ESISTENTI

STATO DI FATTO: SEZIONE D-D'
SCALA 1:200

FABBRICATI ESISTENTI

STATO DI PROGETTO: SEZIONE B-B'
SCALA 1:200

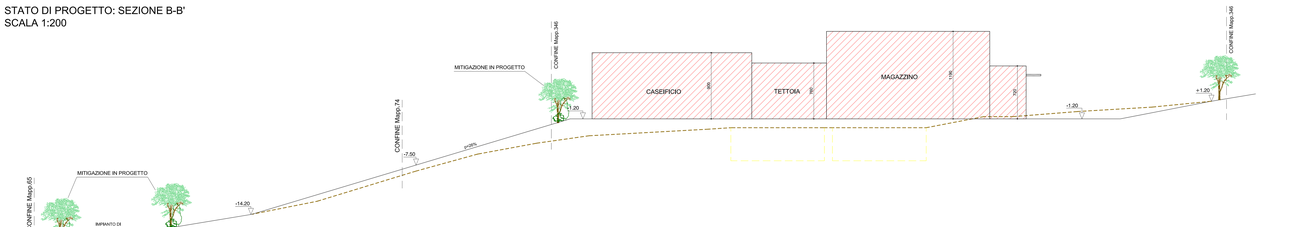

MANUFATTI ESISTENTI DA DEMOLIRE
TERRENO STATO ATTUALE
FABBRICATO IN PROGETTO

STATO DI PROGETTO: SEZIONE D-D'
SCALA 1:200

MANUFATTI ESISTENTI DA DEMOLIRE
TERRENO STATO ATTUALE
FABBRICATO IN PROGETTO