
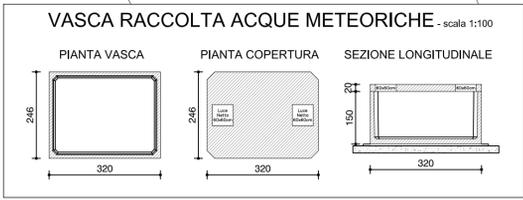


PLANIMETRIA SCHEMA FOGNATURE  
 SCALA 1:500

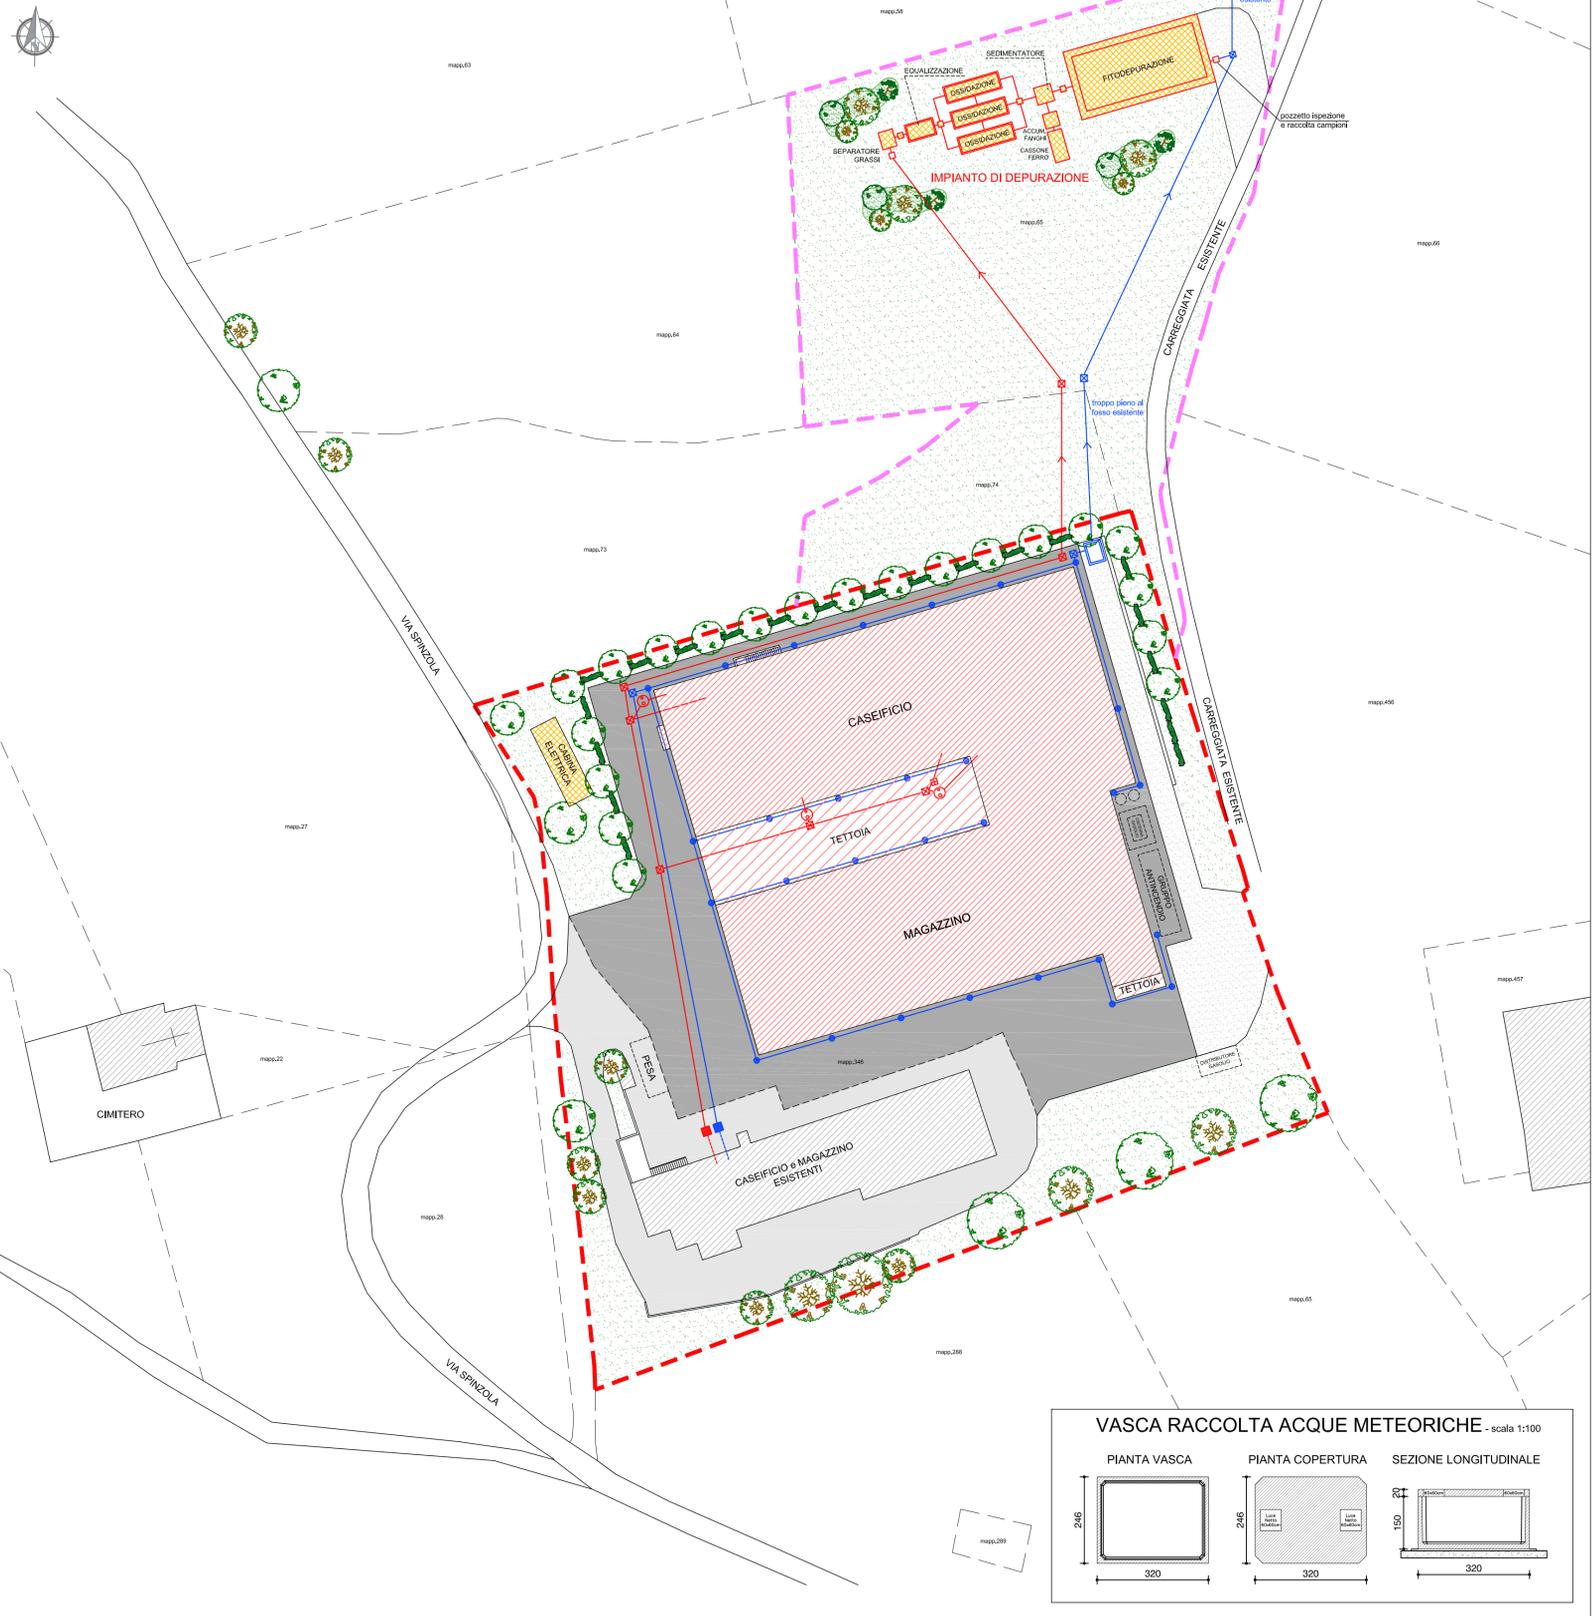

FUNDO SRL  
 VIA GIARDINE SUD 52 41026 PAVULLO NF MO  
 T 0536 29643 F 0536 23664  
 FUNDOSTUDIO.IT  
 INFO@FUNDOSTUDIO.IT

PROGETTISTA  
 Dott. Arch. BAZZANI GIANMARCO

DIRETTORE DEI LAVORI  
 Dott. Arch. BAZZANI GIANMARCO

PROGETTISTA OPERE IN C.A.  
 -

D.L. OPERE IN C.A.  
 -

COORDINATORE  
 -

SEDIMENTATORE	MR. PRATICA	SCALA	DEMOLIZIONE
-	2335	1:500 - 1:100	
PRESENTE PRATICA (REDA)		DATA	COSTRUZIONE
-		Gennaio 2023	
DETERMINAZIONE	ELABORATO		

PLANIMETRIA SCHEMA  
 RETE FOGNATURA

08a

- LEGENDA**
- FABBRICATI ESISTENTI
  - TERRENI DI PROPRIETA'
  - TERRENI NELLA DISPONIBILITA' DEL RICHIEDENTE
  - FABBRICATO IN PROGETTO
  - SERVIZI TECNOLOGICI IN PROGETTO
  - VERDE PRIVATO IN PROGETTO
  - PAVIMENTAZIONE IN ASFALTO ESISTENTE
  - PAVIMENTAZIONE IN ASFALTO IN PROGETTO
  - PAVIMENTAZIONE IN GHIAIA NATURALE

- LEGENDA SCHEMA FOGNATURE**
- POZZETTO ESISTENTE RACCOLTA ACQUE NERE CASEIFICIO ESISTENTE
  - POZZETTO ESISTENTE RACCOLTA ACQUE BIANCHE CASEIFICIO ESISTENTE
  - FOGNATURA ACQUE NERE IN PROGETTO IN PVC SN 8 DN VARIABILE
  - FOGNATURA ACQUE BIANCHE IN PROGETTO IN PVC SN 8 DN VARIABILE
  - POZZETTO DI ISPEZIONE ACQUE NERE IN PROGETTO (dim. cm. 80x80) IN CAV PREFABBRICATO CON BOTOLE IN GHISA D400
  - POZZETTO DI ISPEZIONE ACQUE BIANCHE IN PROGETTO (dim. cm. 80x80) IN CAV PREFABBRICATO CON BOTOLE IN GHISA D400
  - FOSSA IMHOFF IN PROGETTO
  - POZZETTO DEGRASSATORE IN PROGETTO
  - PLUVIALI IN PROGETTO
  - VASCA RACCOLTA ACQUE METEORICHE IN PROGETTO (V = 9 MC)

IMPIANTO DI DEPURAZIONE - scala 1:100

