


COMUNE DI PAVULLO NEL FRIGNANO (MO)

AMPLIAMENTO DI COMPLESSO CASEARIO ESISTENTE
 MEDIANTE REALIZZAZIONE DI NUOVO FABBRICATO PREVIA
 DEMOLIZIONE DI STRUTTURE IN DISUSO IN LOCALITA' "SPINZOLA"
 AI SENSI DELL' ART. 53 L.R. 24/2017 IN VARIANTE AL PSC/RUE
 DEL COMUNE DI PAVULLO NEL FRIGNANO

CASEIFICIO SOCIALE "S. PIETRO"
 Società Agricola Cooperativa

al sensi delle leggi vigenti vietata la riproduzione
 SPAZIO RISERVATO AL COMUNE

PLANIMETRIA SCHEMA RETE ELETTRICA
 SCALA 1:500

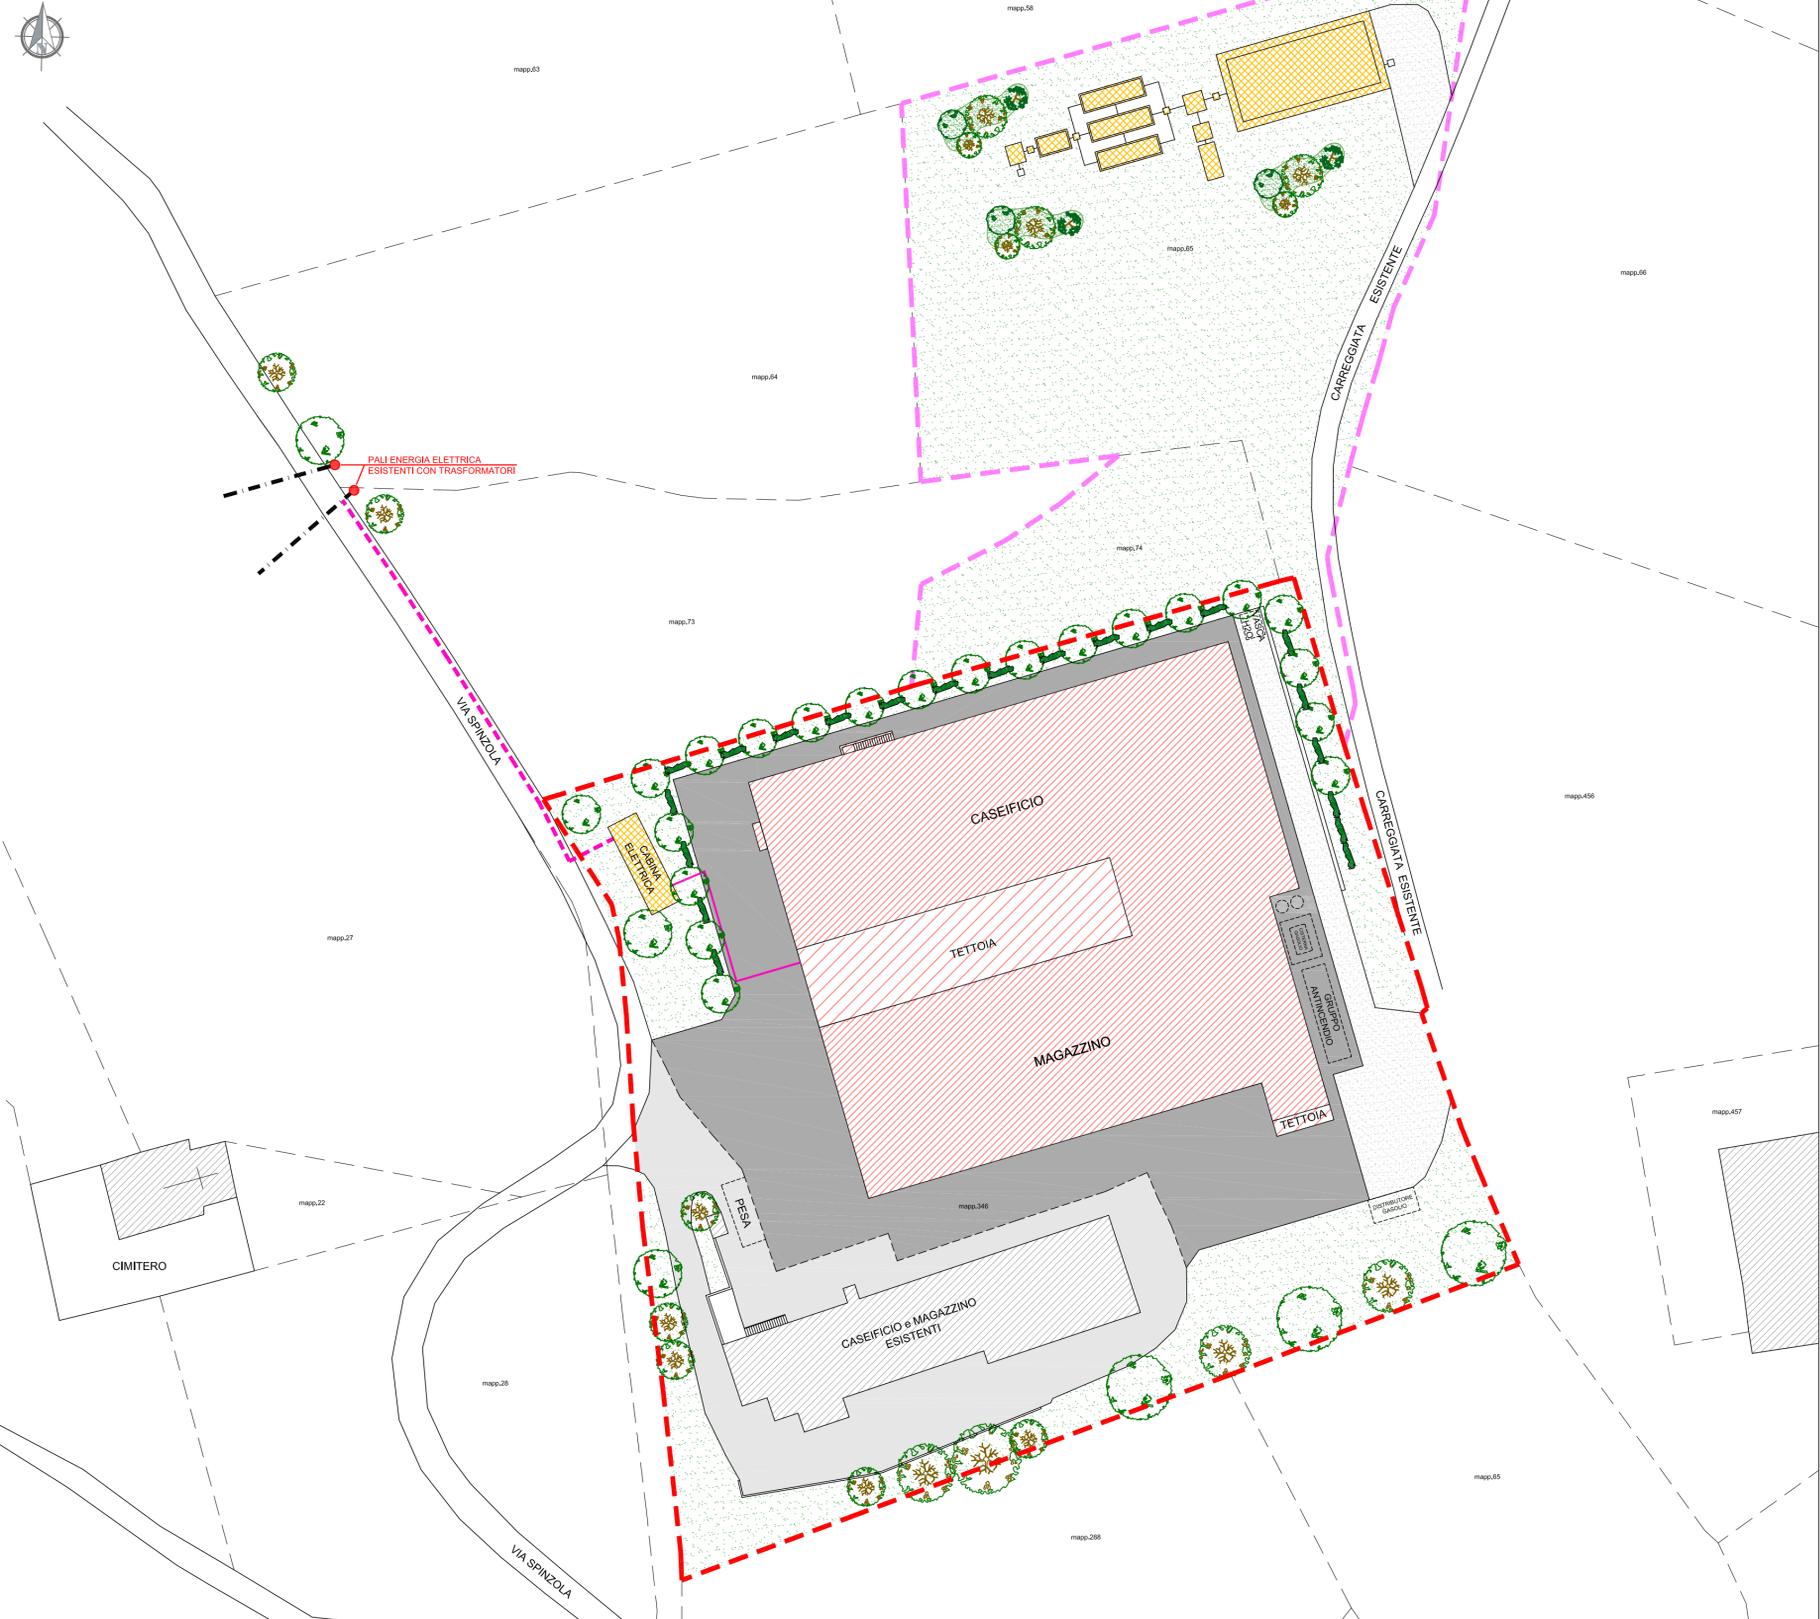

PROGETTISTA Dott. Arch. BAZZANI GIANMARCO			
OPERATORE DEI LAVORI Dott. Arch. BAZZANI GIANMARCO			
PROGETTISTA OPERE IN C.A. -			
C.A. OPERE IN C.A. -			
COORDINATORE -			
OPERATORE	ML. PRATICA	SCALA	DEMOLIZIONE
-	2335	1:500 - 1:100	
PRECEDENTE PRATICA LIBERA		DATA	CONSTRUZIONE
-		Gennaio 2023	
DESCRIZIONE	ELABORATO		
PLANIMETRIA SCHEMA RETE ELETTRICA			09a



FUNDO SRL
 VIA GIARDINI SUD 52 41026 PAVULLO NF MO
 T 0536 21643 F 0536 23684
 FUNDOSTUDIO.IT
 INFO@FUNDOSTUDIO.IT

LEGENDA

- FABBRICATI ESISTENTI
- TERRENI DI PROPRIETA'
- TERRENI NELLA DISPONIBILITA' DEL RICHIEDENTE
- FABBRICATO IN PROGETTO
- SERVIZI TECNOLOGICI IN PROGETTO
- VERDE PRIVATO IN PROGETTO
- PAVIMENTAZIONE IN ASFALTO ESISTENTE
- PAVIMENTAZIONE IN ASFALTO IN PROGETTO
- PAVIMENTAZIONE IN GHIAIA NATURALE

LEGENDA SCHEMA RETE ELETTRICA

- PALI ENERGIA ELETTRICA ESISTENTI
- RETE ELETTRICA AEREA ESISTENTE
- RETE MT INTERRATA IN PROGETTO
- RETE BT INTERRATA IN PROGETTO

CABINA ELETTRICA - scala 1:100

