



Pavullo nel Friggano, lì 21.03.2023.

### ORDINANZA N. 23

**OGGETTO: ISTITUZIONE DIVIETO TEMPORANEO DI SOSTA SU UN TRATTO DI VIA BOCCACCIO PER CONSENTIRE LA ESECUZIONE DI LAVORI NELLA SCUOLA ELEMENTARE "L. DA VINCI".**

#### IL RESPONSABILE DELL'AREA SERVIZI TECNICI

##### Premesso:

- che nella Scuola Primaria "Leonardo Da Vinci" sono in corso i lavori di messa in sicurezza approvati con Deliberazione di Giunta Comunale n. 45 del 24/05/2021;
  - che la fase due del cantiere prevede di eseguire lavorazioni nelle aule che si affacciano su via Boccaccio;
  - che per consentire le lavorazioni di cui sopra è necessario avere un'area di cantiere in prossimità delle aule, dove poter parcheggiare i macchinari e le attrezzature che di volta in volta sono necessari;
  - che non è possibile utilizzare l'area cortiliva, dal momento che è necessario lasciare il passaggio ai mezzi che consegnano il cibo alla mensa della scuola;
- **Ritenuto** di istituire il divieto di sosta h 24 per la durata del cantiere di che trattasi nel tratto di Via Boccaccio compreso fra l'ingresso dell'asilo nido "Scarabocchio" per una lunghezza di circa 20 ml. circa, come da planimetria allegata, per la durata dei lavori in premessa stimata indicativamente in mesi 3, salvo imprevisti;
- **Accertata** la non necessità della comunicazione dell'avvio del procedimento in quanto il presente provvedimento ha carattere generale e contenuto normativo, ai sensi dell'articolo 13, 1° comma della L. 241/90 e ss. mm. (Nuove norme in materia di procedimento amministrativo e di diritto di accesso ai documenti amministrativi);
- **Visti** gli artt. 6 e 7 del Nuovo Codice della Strada approvato in data 30 aprile 1992 (D.Lgs. 285/92) e s. m. e i. concernente i divieti, gli obblighi e le limitazioni relativamente alla circolazione fuori e dentro ai centri abitati e limitatamente alle competenze dell'Ente proprietario della strada;
- **Visto** il Regolamento di esecuzione e attuazione del citato Nuovo Codice della Strada approvato con D.P.R. n. 495 in data 16.12.1992 e successive modifiche ed integrazioni;
- **Attesa** la propria competenza all'adozione del presente atto in base all'articolo 107 del D.Lgs. 18.8.2000, n. 267 contenente il Testo unico delle leggi sull'ordinamento degli Enti Locali e al Decreto del Sindaco n. 17/2022 di conferimento degli incarichi di Responsabili di Aree e Servizi;

#### ORDINA

**La istituzione del divieto di sosta H 24 sul lato di via Boccaccio che confina con la scuola "L. Da Vinci" a partire dall'ingresso del nido "Scarabocchio" per una lunghezza di 20 ml. circa, come da planimetria allegata. Di disporre la efficacia della presente a decorrere dalla data che verrà indicata da apposita segnaletica da collocarsi in loco con il regolare preavviso e per la durata dei lavori medesimi preventivati in mesi 3, salvo imprevisti.**

L'efficacia della presente potrà essere sospesa e riattivata in relazione alle esigenze di cantiere.

#### Demanda

- Agli Organi di Polizia di vigilare in ordine alla corretta applicazione del presente provvedimento e di disporre le modalità esecutive più idonee per assicurare efficacemente l'informazione agli utenti della strada;
- Al titolare della autorizzazione all'esecuzione lavori, l'apposizione ed il mantenimento della relativa segnaletica a norme del C. d. S.

#### Avverte


Che in caso di mancata osservanza delle prescrizioni di carattere generale della presente ordinanza verranno applicate le sanzioni previste dal D.Lgs. 285/92 e ss. mm.;

Si notifici: mediante pubblicazione all'albo pretorio on-line per 15 gg. naturali e consecutivi;

#### Avverte altresì

- Che avverso il presente provvedimento può essere proposto ricorso amministrativo ai sensi dell'articolo 27, 3° del D.Lgs. 285/92 e ss.mm. (nuovo Codice della Strada) al Ministro delle Infrastrutture e dei Trasporti, che decide in merito, entro sessanta giorni e con le formalità stabilite nell'articolo 74 del D.P.R. 495/92 (regolamento di attuazione del nuovo Codice della Strada); Ai sensi dell'articolo 3, 4° della legge L. 7 agosto 1990, n. 241 contenente "nuove norme in materia di procedimento amministrativo e di diritto di accesso ai documenti amministrativi" che il presente provvedimento è impugnabile con ricorso giurisdizionale avanti il TAR di Bologna entro il termine di sessanta giorni decorrenti dalla notifica o comunque dalla piena conoscenza del presente atto da parte dei destinatari ovvero con ricorso straordinario al Presidente della Repubblica entro 120 giorni decorrenti dal medesimo termine.

Il Responsabile dell'Area Servizi Tecnici  
Ing. Giovanni Nobili

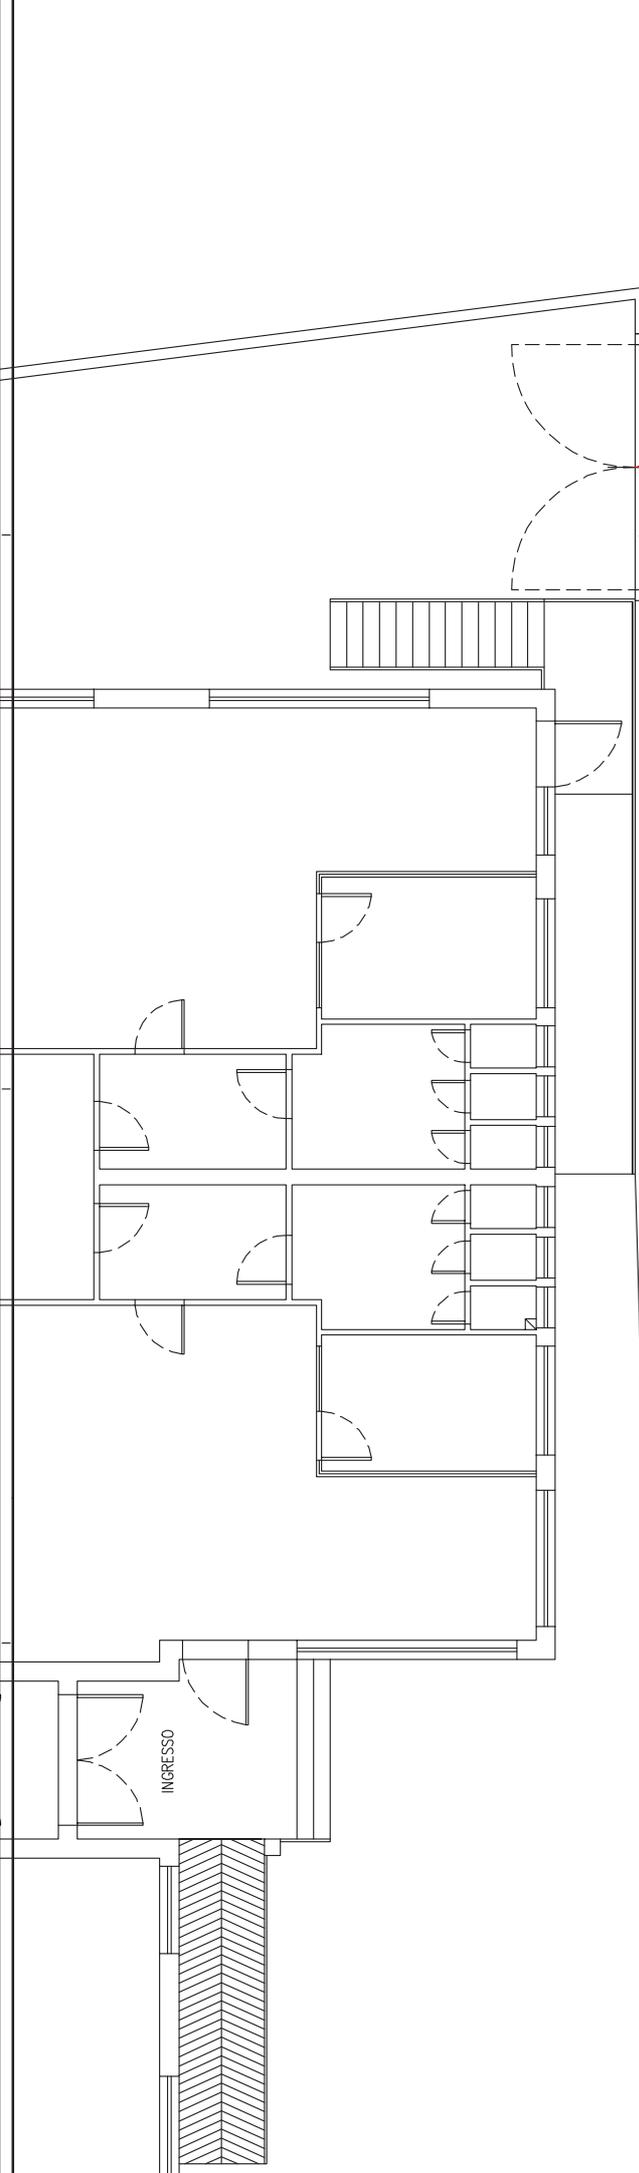

AREA DI CANTIERE  
OGGETTO DI ORDINANZA

624

1987

INGRESSO NIDO  
INFANZIA  
"SCARABOCCHIO"

COLLOCAZIONE TEMPORANEA  
DEI BIDONI PER LA R.S.U.

VIA BOCCACCIO

