COMUNE DI PAVULLO NEL FRIGNANO (MO)

PIANO URBANISTICO ATTUATIVO PER PARTE DELL'AMBITO ANS 1.13 - Località "La Verzanella"

PROGETTO

PROPRIETÀ

BRUSIANI di Brusiani Giovanni & C. Snc

PROGETTISTA

DIRETTORE LAVORI

ai sensi della legge vigente - vietata la riproduzione

SPAZIO RISERVATO AL COMUNE

FUNDO studio

FUNDO SRL
Sede e Uffici: VIA GIARDINI SUD 52 41026
PAVULLO (MO)
T 0536 22447 F 0536 23684

FUNDOSTUDIO.IT
INFO@FUNDOSTUDIO.IT

PROGETTISTA	Dott. Arch. GIANMARCO BAZZANI
DIRETTORE DEI LAVORI	-
PROGETTISTA OPERE STRUTTURALI	-
D.L. OPERE STRUTTURALI	-
COORDINATORE	-
DESIGNAZIONE	BA.GM. e AR.NG.
MS. PROTECT.	2244a1
SCALA	1:500
PROGRESSIVO PROTOCOLLO/DEL	-
DATA	GIUGNO 2023
DEMOLIZIONE	
COSTRUZIONE	
DESIGNAZIONE	PLANIVOLUMETRICO, SEZIONI E VISTE 3D
ELABORATO	04A

LEGENDA

- Perimetro Ambito ANS 1.13
- Parte Ambito ANS 1.13 Oggetto di PUA
- Perimetro Lotto Privato
- Sagoma indicativa fabbricati in progetto
- Verde privato e/o condominiale
- Viabilità pubblica esistente
- Parcheggi pubblici esistenti
- Percorsi pedonali pubblici esistenti
- Parcheggi pubblici in progetto (conglomerato bituminoso drenante)
- Percorsi pedonali pubblici in progetto (conglomerato bituminoso)
- Verde pubblico
- Albero / Albero con griglia in ghisa di protezione
- Quote altimetriche Stato di Fatto

Sezione stradale A-A' _ Scala 1:50

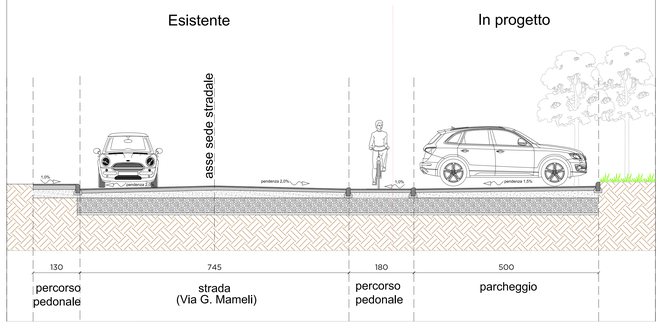

Sezione stradale B-B' _ Scala 1:50

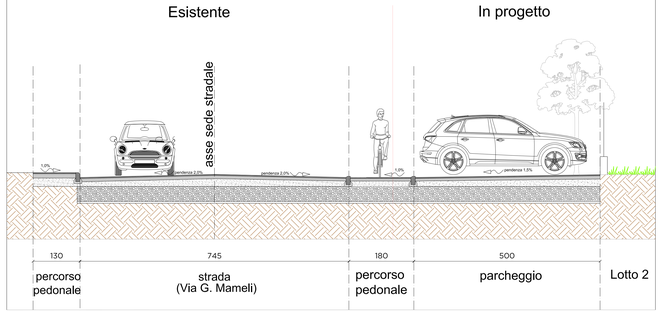

Sezione altimetrica C-C' _ Scala 1:200

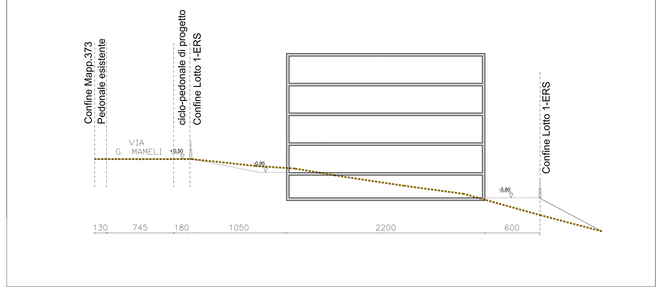
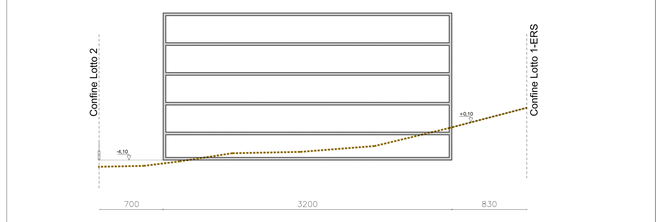
Sezione altimetrica D-D' _ Scala 1:200