COMUNE DI PAVULLO NEL FRIGNANO (MO)

PIANO URBANISTICO ATTUATIVO PER PARTE DELL'AMBITO ANS 1.13 - Località "La Verzanella"

PROGETTO

PROPRIETA'

BRUSIANI di Brusiani Giovanni & C. Snc

PROGETTISTA

DIRETTORE LAVORI

ai sensi della leggi vigenti vietata la riproduzione

SPAZIO RISERVATO AL COMUNE

FUNDO studio

FUNDO SRL

Sede e Ufficio: VIA GIARDINI SUD 52 41026 PAVULLO NF MO
T 0536 21643 F 0536 23684

FUNDOSTUDIO.IT
INFO@FUNDOSTUDIO.IT

PROGETTISTA	Dott. Arch. GIANMARCO BAZZANI
DIRETTORE DEI LAVORI	-
PROGETTISTA OPERE STRUTTURALE	-
D.L. OPERE STRUTTURALE	-
COORDINATORE	-
DISEGNATORE	BA.GM. e AR.NO.
NR. PRATICA	2244a1
SCALA	1:500
DEMOLIZIONE	
PRECEDENTE PRATICA EDILIZIA	-
DATA	GIUGNO 2023
COSTRUZIONE	
DESCRIZIONE	PLANIMETRIA RETE ELETTRICA DI PROGETTO
ELABORATO	09A

LEGENDA

- Perimetro Ambito ANS 1.13
- Parte Ambito ANS 1.13 Oggetto di PUA
- Perimetro Lotto Privato
- Sagoma indicativa fabbricati in progetto
- Viabilità pubblica esistente
- Parcheggi pubblici esistenti
- Percorsi pedonali pubblici esistenti
- Parcheggi pubblici in progetto
- Percorsi pedonali pubblici in progetto
- Verde pubblico in progetto

LEGENDA RETE ELETTRICA

- Linea BT Interrata Esistente
- Linea MT Interrata Esistente
- Linea MT Aerea Esistente
- Polifora in bauletto di cls in prog. - n. tubi Ø160 mm da definire fondo scavo 1,20 m.
- Polifora in bauletto di cls in prog. - n. tubi Ø160 mm da definire fondo scavo 0,80 m.
- Pozzetto prefabbricato in cls dim.int. 200x100 cm con botola in ghisa sferoidale D400 UNI EN 124
- Pozzetto prefabbricato in cls dim.int. 80x80 cm con botola in ghisa sferoidale D400 UNI EN 124
- Pozzetto prefabbricato in cls dim.int. 60x60 cm con botola in ghisa sferoidale D400 UNI EN 124
- Dispersore da infiggere nel pozzetto
- Armadietto di sezionamento BT collegato al pozzetto con cavidotto corrugato in PVC doppia parete DN125 n° tubi da definire
- Quadro d'utenza
- Cabina elettrica MT/BT esistente
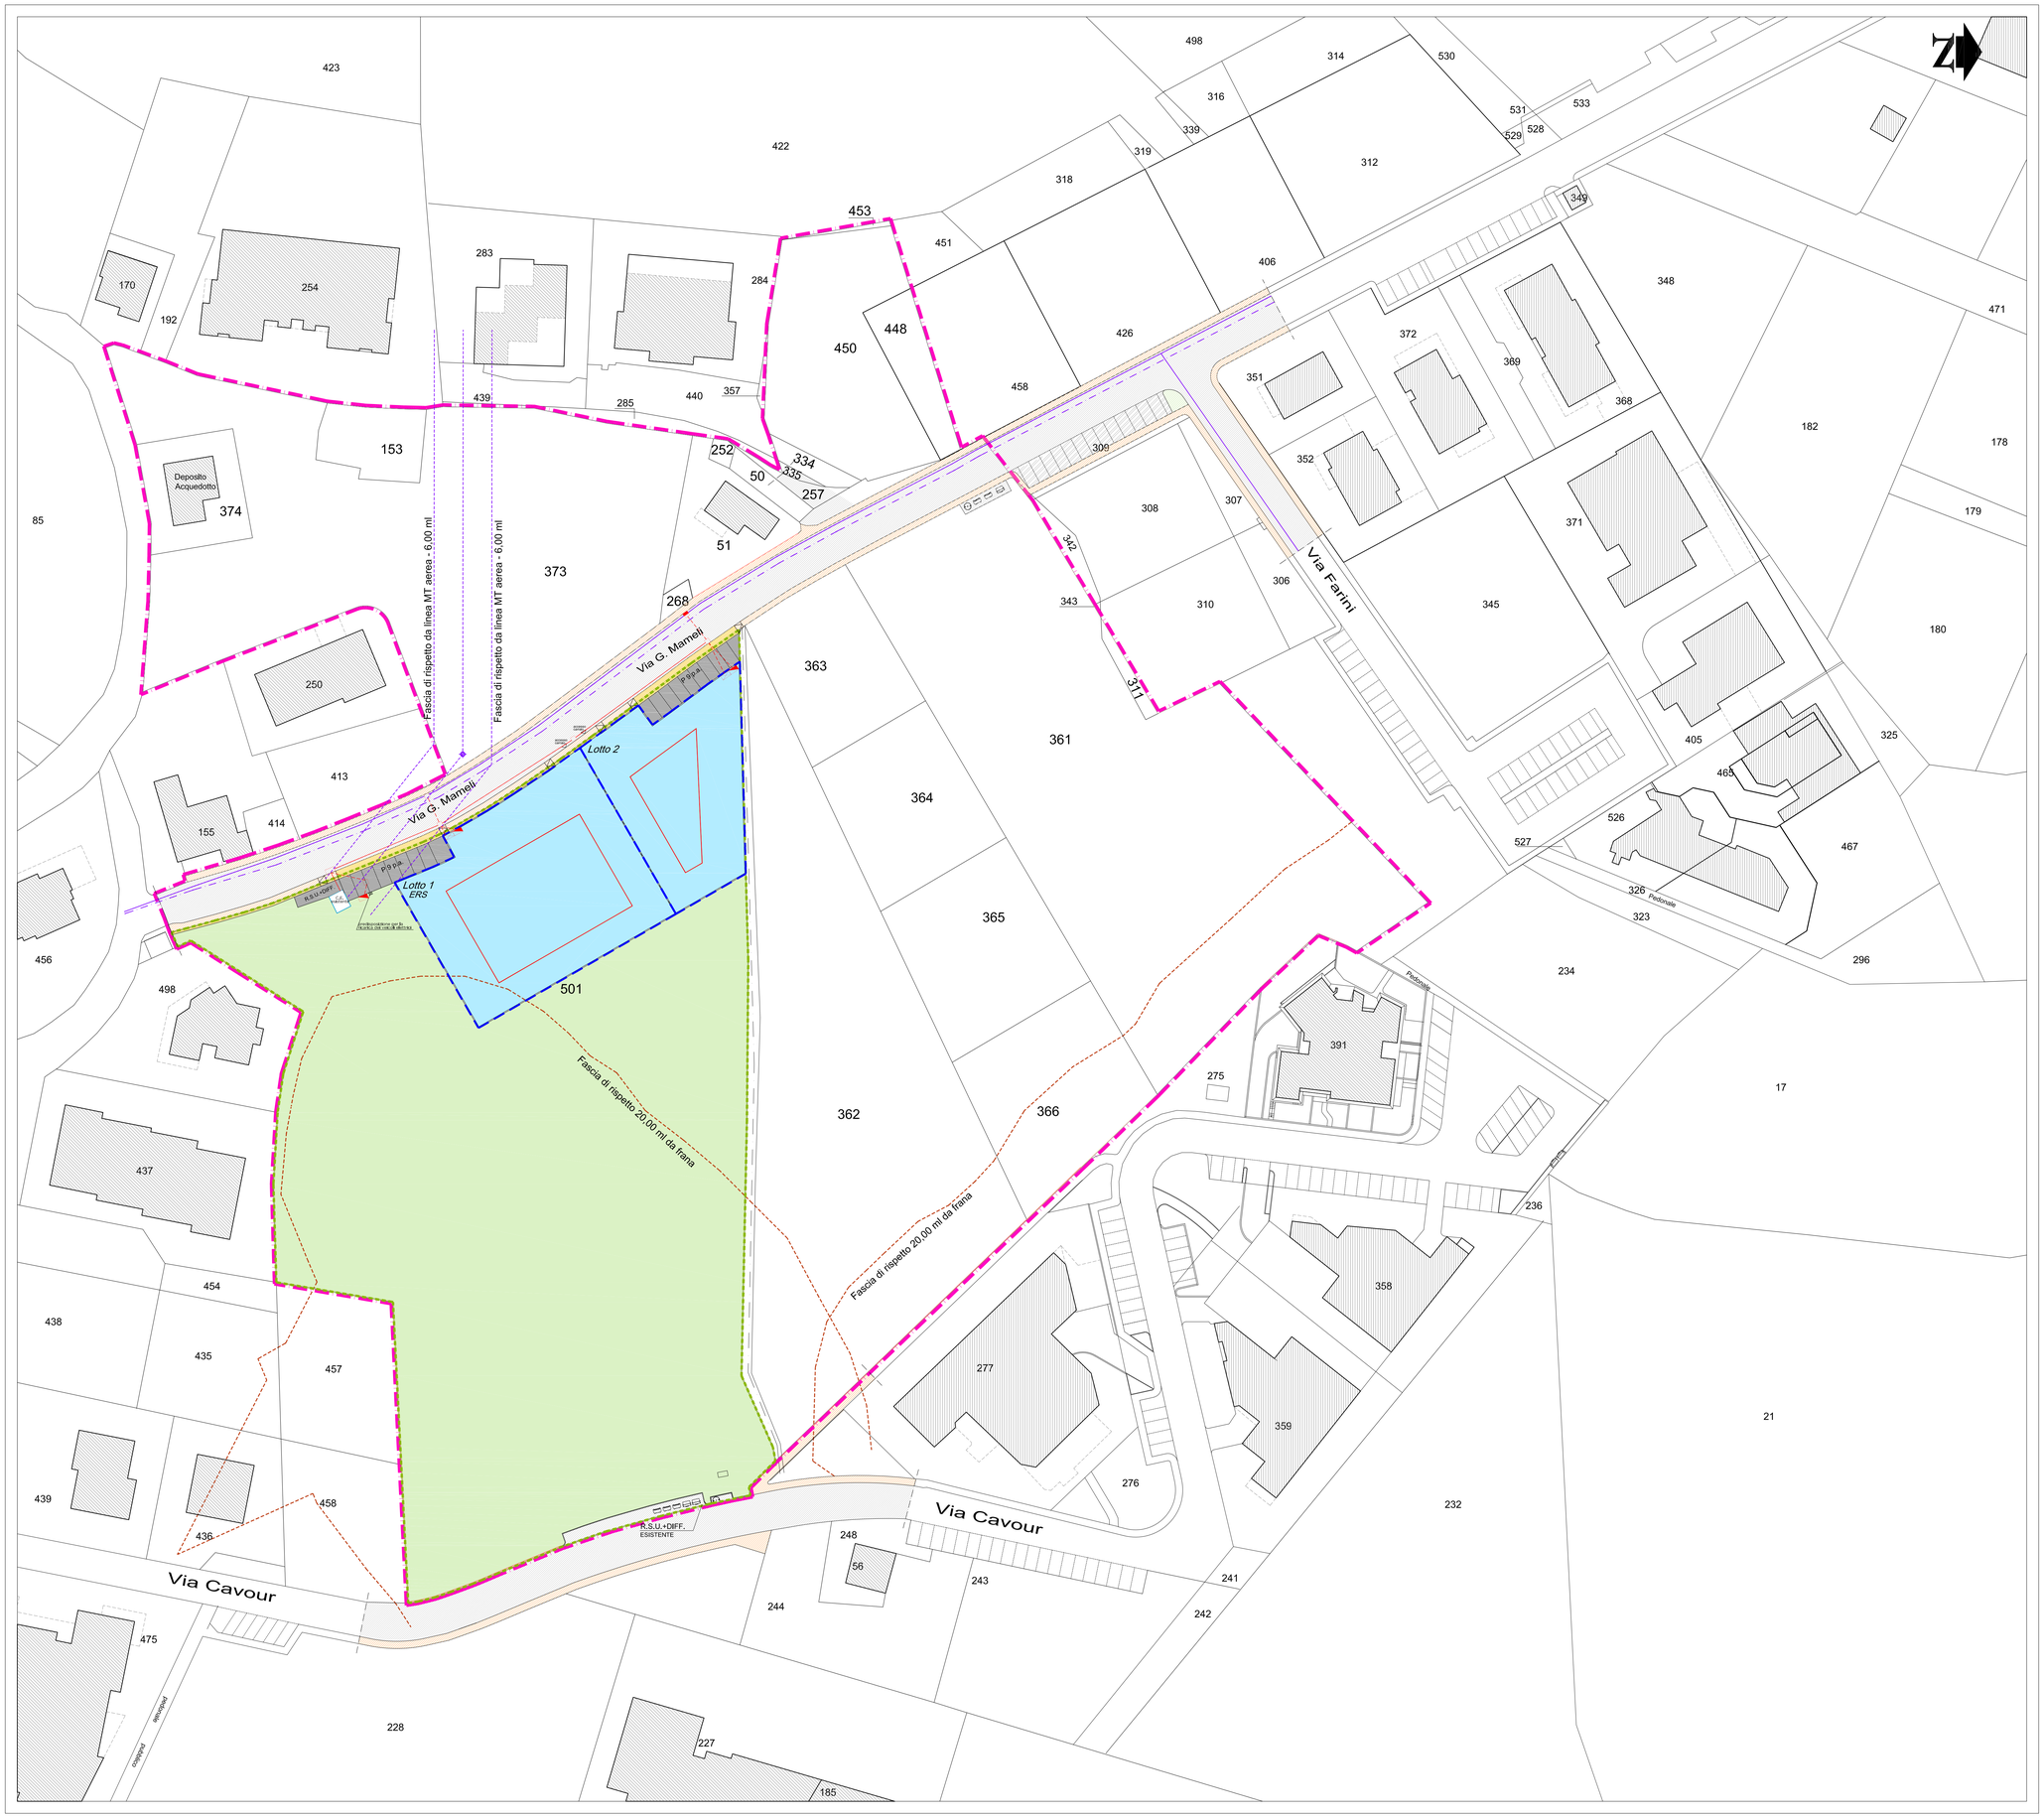
N.B. La posizione degli allacciamenti è da considerarsi indicativa. Eventuali modifiche da apportarsi al numero e alla posizione degli allacciamenti ai singoli lotti, sulla base di specifiche esigenze tecniche legate ai progetti edilizi degli edifici, sarà puntualmente concordata con l'Ente Gestore HERA Modena in fase di presentazione dei suddetti progetti.