

**COMUNE DI PAVULLO NEL FRIGNANO**

Provincia di **MODENA**


ACCORDO OPERATIVO RELATIVO A PARTE DELL'AMBITO ANS2.9  
LOCALITA' MONTE DELLA CAMPANA

PROPRIETA': AREA s.r.l.  
IMMOBILIARE LA LOGGIA s.r.l.  
SORRIDENTE s.r.l. TITOLARE DEL DIRITTO DI SUPERFICIE PER MQ. 1800

**PROGETTO - PLANIVOLUMETRICO E PROFILI**

Scala 1:500	STUDIO TECNICO DI PROGETTAZIONE	Firma e Timbro
Tav. <b>4a</b>	<b>Arch. MUCCIARINI MARIA PIA</b>	
Giu. 2023	Via Rossini n°1- PAVULLO N/F (MO) Tel. 0536-324371 email: mariapiamucciarini@gmail.com	

**TIPOLOGIE**

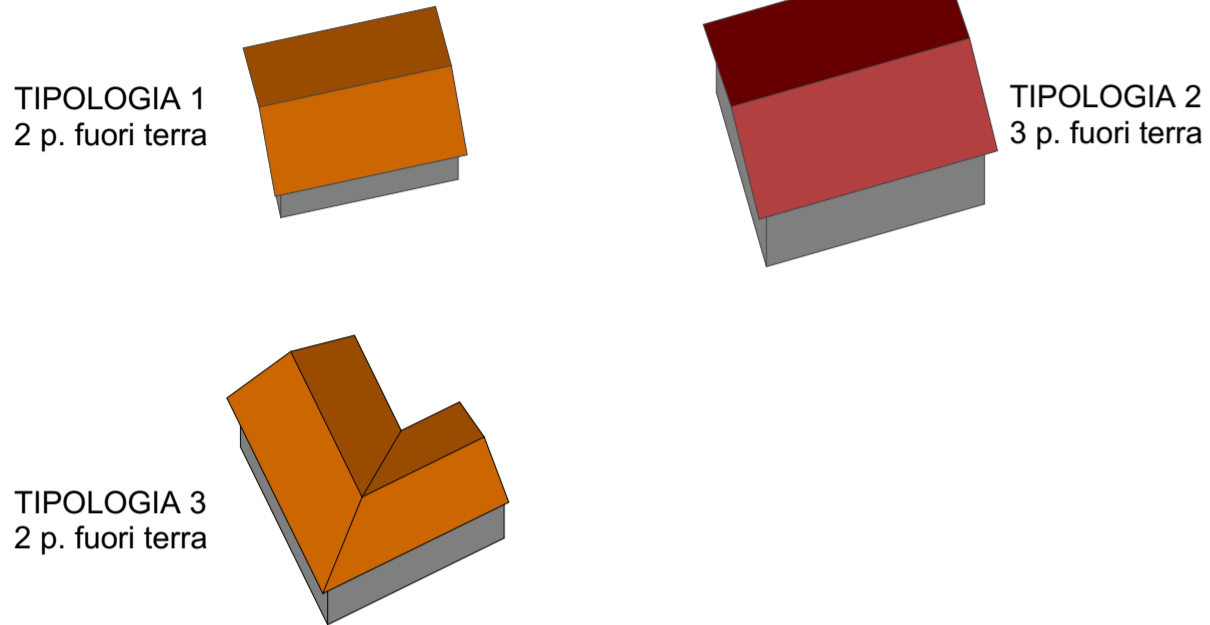

**SEZIONI**

